

Št.naloge: 428-25

Št.načrta: GROMAP - 2025 - 102-5-25

Naročnik: OBČINA AJDOVŠČINA
Cesta 5. maja 6a
5270 Ajdovščina

Geodetska storitev
Geodetski načrt za:
pripravo projektne dokumentacije

OTON CIGOJ
dipl. inž. geod.
IZS Geo0230

Datum: 28.10.2025
Pooblaščen geodet: OTON CIGOJ dipl. inž. geod.

Izdelal: Gromap d.o.o.

Gromap d.o.o.
Cankarjeva 62
5000 Nova Gorica

CERTIFIKAT GEODETSKEGA NAČRTA

1. Naročnik geodetskega načrta: OBČINA AJDOVŠČINA
 Cesta 5. maja 6a
 5270 Ajdovščina

2. Pooblaščen geodet: OTON CIGOJ dipl. inž. geod. ID GEO 0230

Potrjujem,

Da je geodetski načrt št. GROMAP - 2025 - 102-5-25 izdelan skladno z namenom uporabe, opredeljenim v točki 3. tega certifikata.

Geodetski načrt se nanaša na okvirno območje parcel:

OPPN SELO

v k.o. 2387 SELO

3. Namen uporabe geodetskega načrta:

* pripravo projektne dokumentacije

4. Podatki o vsebini geodetskega načrta:

* podatki (navedba posameznega podatka , skupine podatkov ali celotne vsebine)

Na geodetskem načrtu so prikazani podatki o reliefu, vodah, stavbah, gradbenih inženirskih objektih, rabi zemljišč, rastlinstvu ter podatki o zemljiških parcelah (8. člen pravilnika o geodetskem načrtu).

Uporabljene geodetske točke (D96/TM koordinatni sistem, višinski sistem SLO_VRP2016/Koper):

Podatki	Vir Podatkov	Institucija	Datum	Točnost
Topografija	terenska izmera	GROMAP d.o.o.	Oktober 2025	do 0.05m
Kataster nepremičnin	Informacijski sistem kataster	Geodetska uprava Republike Slovenije	Oktober 2025	neurejene meje – do 2m
	Informacijski sistem kataster	Geodetska uprava Republike Slovenije	Oktober 2025	urejene meje (ZEN+ZKN) – do 0.10m
Elektrika	terenska izmera + GJI	GROMAP d.o.o. + GURS	Oktober 2025	do 1m
Telefon	terenska izmera + GJI	GROMAP d.o.o. + GURS	Oktober 2025	do 1m
Vodovod	terenska izmera + GJI	GROMAP d.o.o. + GURS	Oktober 2025	do 1m
Geodetske točke	terenska izmera	GROMAP d.o.o.	Oktober 2025	do 0.02m

Podatki o parcelnih mejah so privzeti po podatkih ISK.

Potek in vrsta komunalnih naprav in vodov sta prikazana na osnovi evidentiranja vidnega stanja na terenu in podatkov iz javnih zbirk GJI. Prikaz podzemnih komunalnih naprav je zaradi nepopolnosti in nenatančnosti podatkov lahko vprašljiva. Ob posegu je potrebna kontrola upravljalca.


(Če podatki o mejah zemljiških parcel niso dovolj natančni za namen priprave projektne dokumentacije za graditev objekta in se zaradi slabše lokacijske natančnosti podatkov o mejah zemljiških parcel, z nameravano gradnjo lahko poseže v sosednja zemljišča ali z nameravano gradnjo ni mogoče zagotoviti predpisanih zahtev o odmiku objektov od sosednjih zemljišč, je treba v skladu s Pravilnikom o geodetskem načrtu (tretji odstavek 4. člena U. I. RS 40/2004 z dne 20. 4. 2004), meje zemljiških parcel pred grafičnim prikazom na geodetskem načrtu urediti skladno s predpisi, ki urejajo evidentiranje nepremičnin.)

5. Pogoji za uporabo geodetskega načrta:

Podatke prikazane v geodetskem načrtu je mogoče uporabiti za namen uporabe geodetskega načrta, ki ga je opredelil naročnik in za namene vodenja občinskih zbirk prostorskih podatkov opredeljenih v Zakonu o geodetski dejavnosti (Uradni list RS, št. 8/00.)



(žig in podpis pooblaščenice osebe)

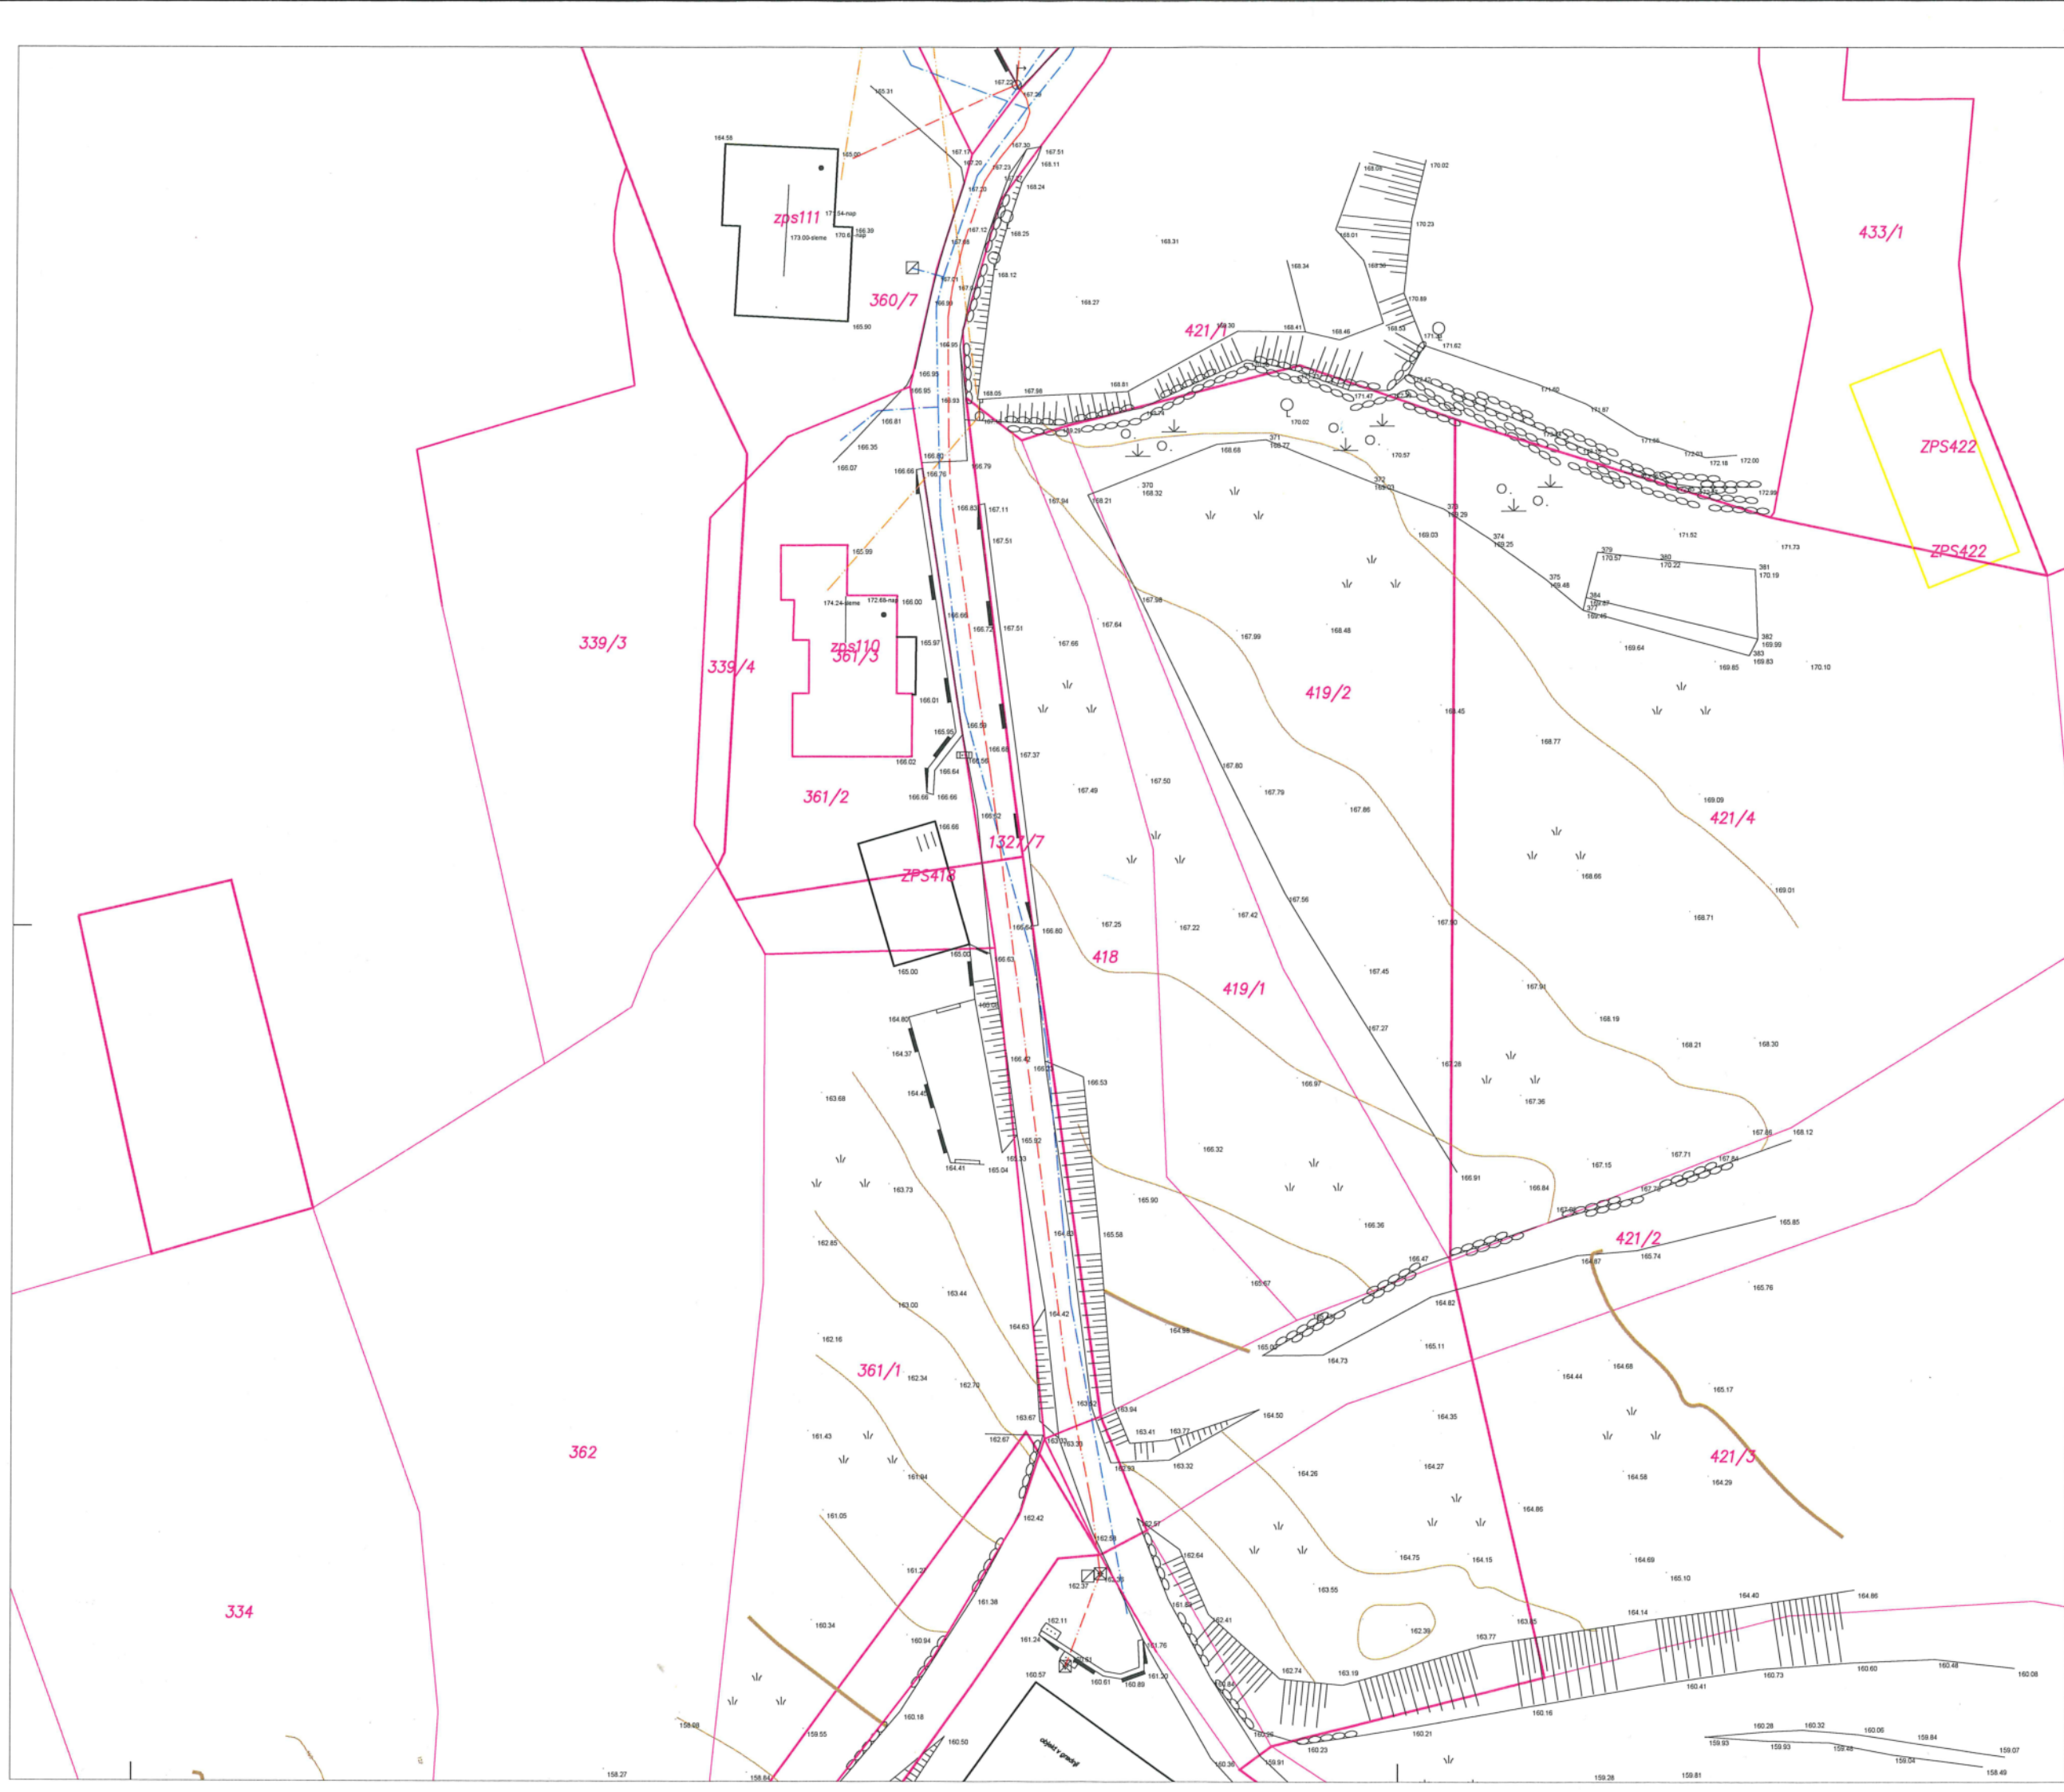

GEODETSKI NAČRT

M = 1:500

Občina: AJDOVŠČINA
K.O.: 2387 SELO
Parcelna številka : OPPN SELO
Kote terena : ABSOLUTNE
Št. geod.načrta : GROMAP -2025-102-5-25

LEGENDA :

KOMUNALNI VODI	
KANALIZACIJA meteorna	— — — — —
KANALIZACIJA fekalna	— — — — —
KANALIZACIJA mešana	— — — — —
VODOVOD	— — — — —
PLINOVOD	— — — — —
VROČEVOD	— — — — —
ELEKTRIKA niska napet.	— — — — —
ELEKTRIKA visoka napet.	— — — — —
JAVNA RAZSVETLJAVA	— — — — —
PTT kabel	— — — — —
OPTIKA kabel	— — — — —

PARCELNE MEJE	
urejene meje (ZEN+ZKN)	— — — — —
neurejene - meje	— — — — —

Geodetsko podjetje: GROMAP d.o.o.
Cankarjeva 62
5000 Nova Gorica


Naročnik : OBČINA AJDOVŠČINA
Cesta 5. maja 6a
5270 Ajdovščina

Elaborat : Geodetski načrt za
pripravo projektne dokumentacije

Pooblaščen geodet : OTON CIGOJ dipl. inž. geod.
OTON CIGOJ
dipl. inž. geod.
IZS Geo0230

Načrt izdelal : OTON CIGOJ dipl. inž. geod., Dalibor Suljkić

Datum : Načrt se nanaša na stanje terena na dan: 27.10.2025

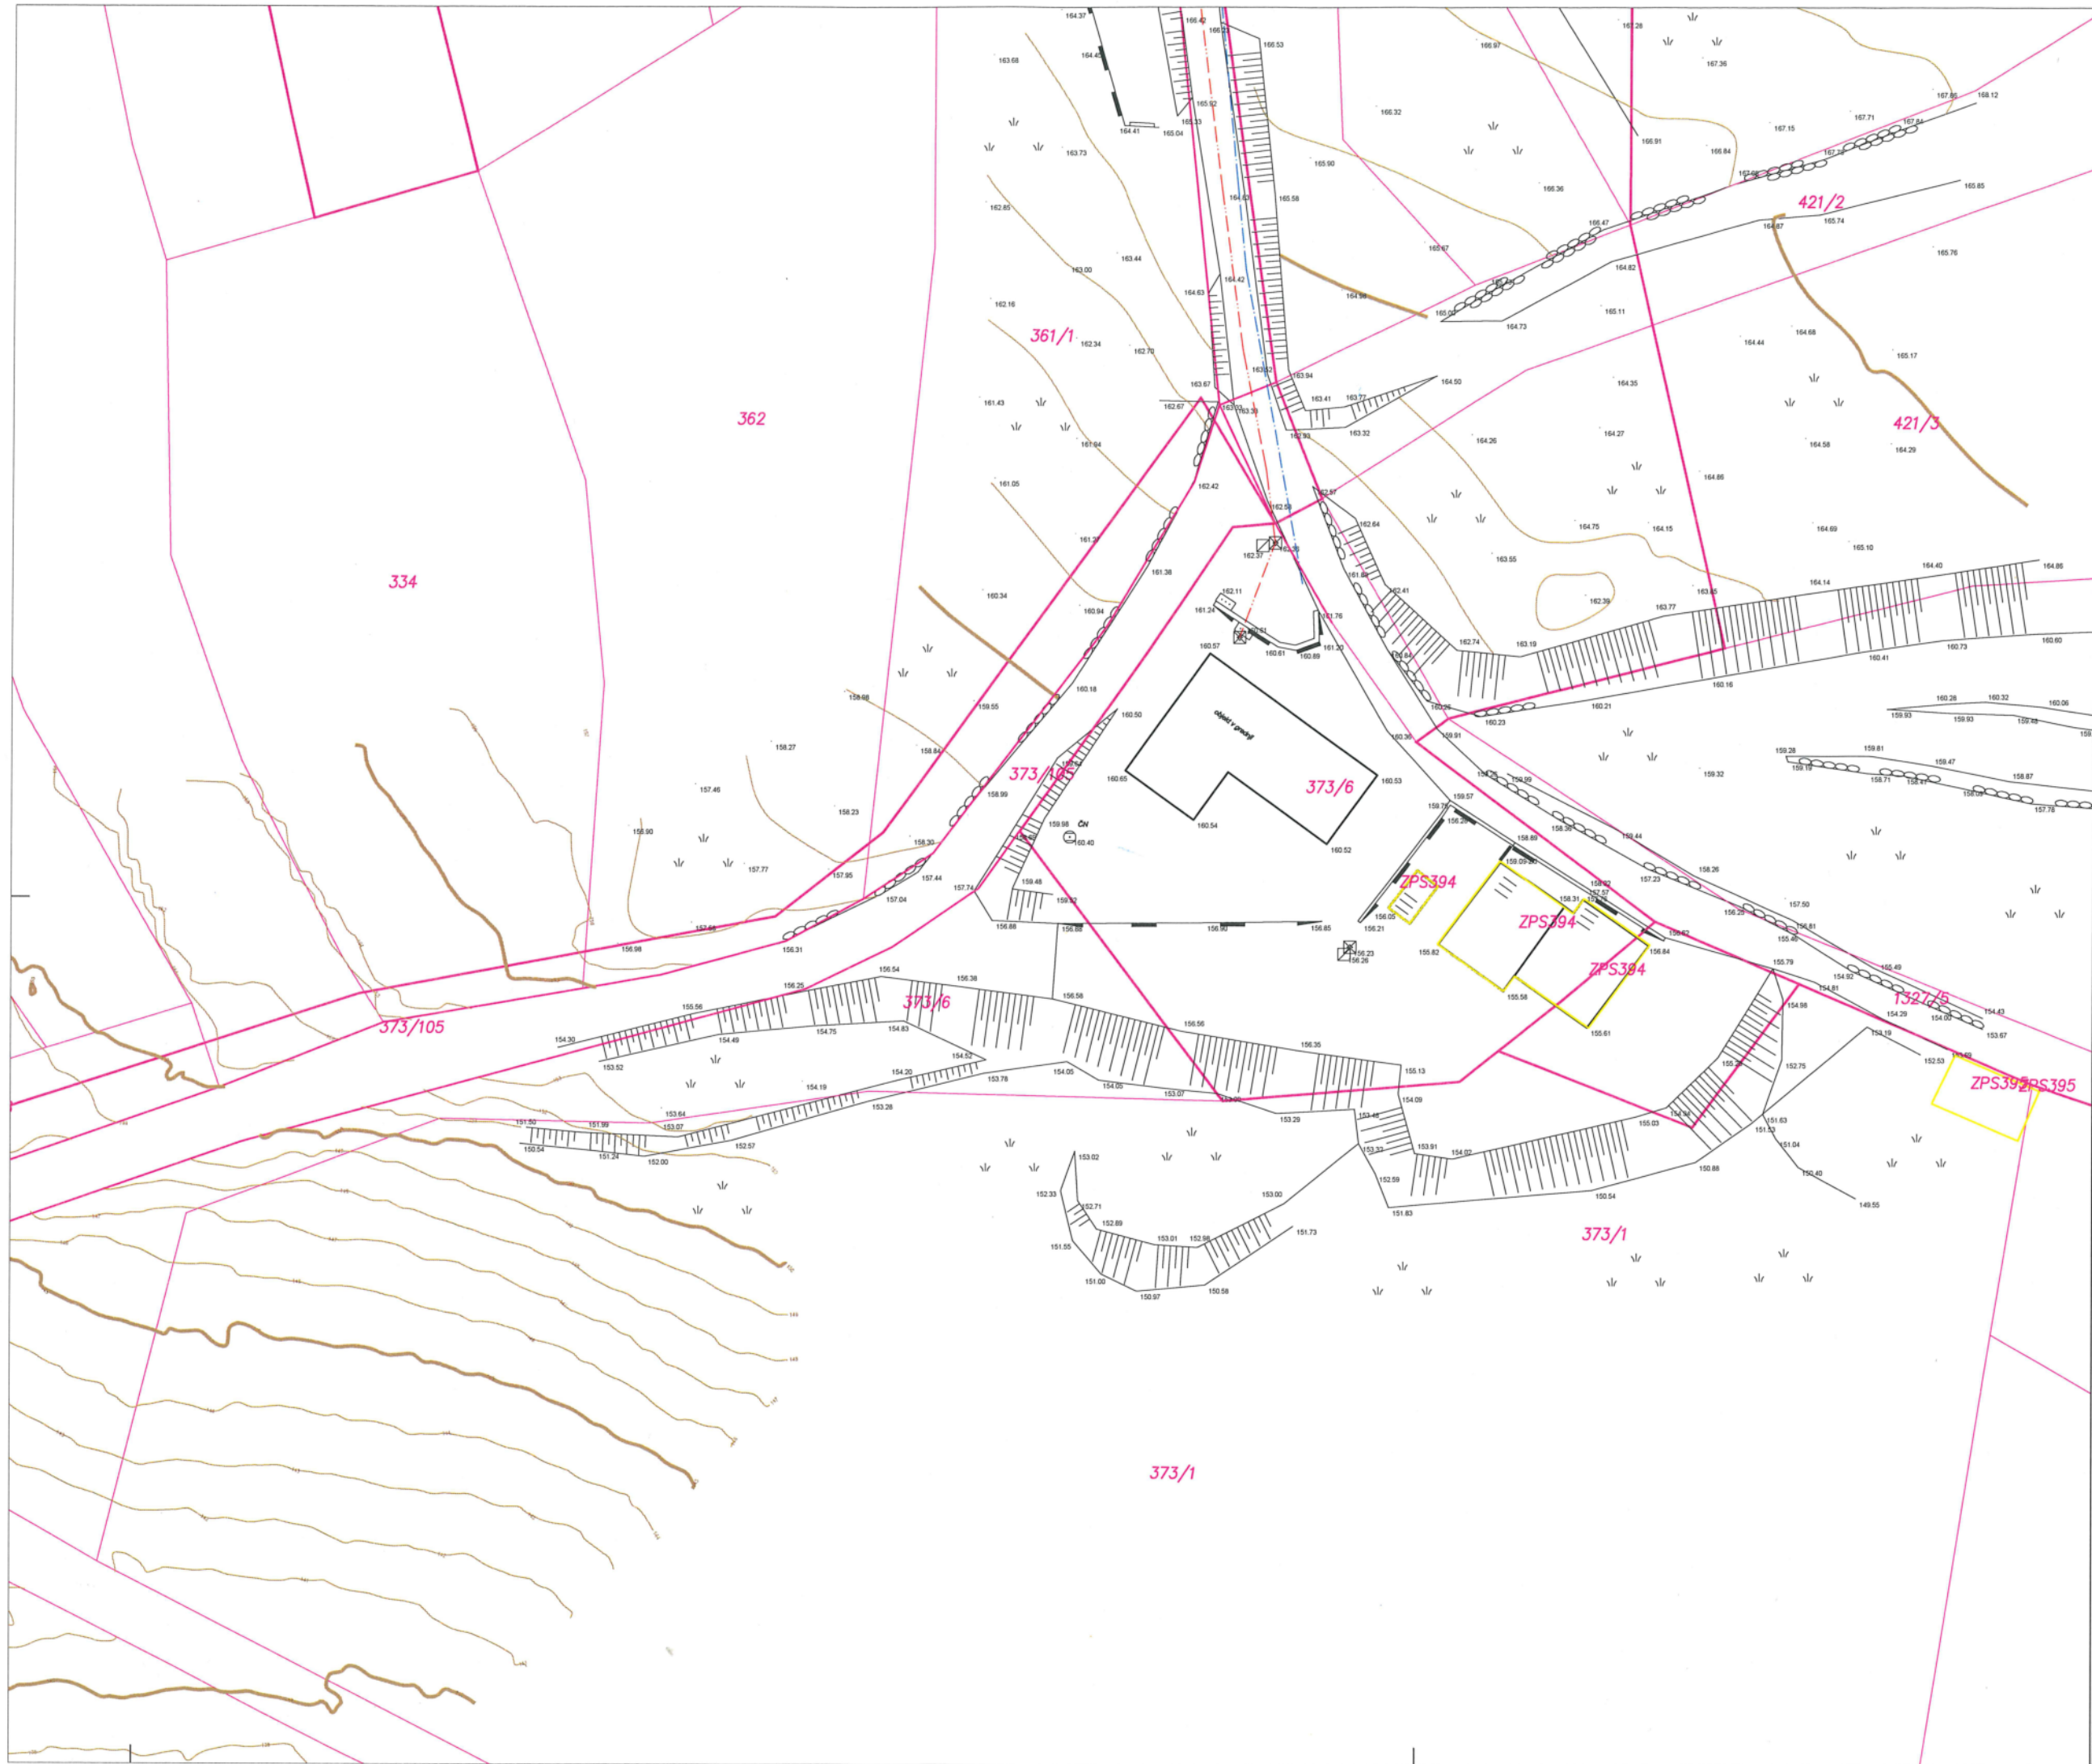

GEODETSKI NAČRT
M=1:500

Občina: AJDOVŠČINA
K.O.: 2387 SELO
Parcelna številka: OPPN SELO
Kote terena: ABSOLUTNE
Št. geod.načrta : GROMAP -2025-102-5-25

LEGENDA :

KOMUNALNI VODI	
KANALIZACIJA meteoma	
KANALIZACIJA fekalna	
KANALIZACIJA mešana	
VODOVOD	
PLINOVOD	
VROČEVOD	
ELEKTRIKA nizka napet.	
ELEKTRIKA visoka napet.	
JAVNA RAZSVETLJAVA	
PTT kabel	
OPTIKA kabel	

PARCELNE MEJE	
urejene meje (ZEN+ZKN)	
neurejene - meje	

Geodetsko podjetje: GROMAP d.o.o.
Cankarjeva 62
5000 Nova Gorica

Naročnik : OBČINA AJDOVŠČINA
Cesta 5. maja 6a
5270 Ajdovščina

Elaborat : Geodetski načrt za
pripravo projektne dokumentacije

Pooblaščen geodet : OTON CIGOJ dipl. inž. geod.

OTON CIGOJ
dipl. inž. geod.
IZS Geo0230

Načrt izdelal : OTON CIGOJ dipl. inž. geod., Dalibor Suljkić

Datum : Načrt se nanaša na stanje terena na dan: 27.10.2025