



Postavitev taktilnih oznak za slepe in slabovidne

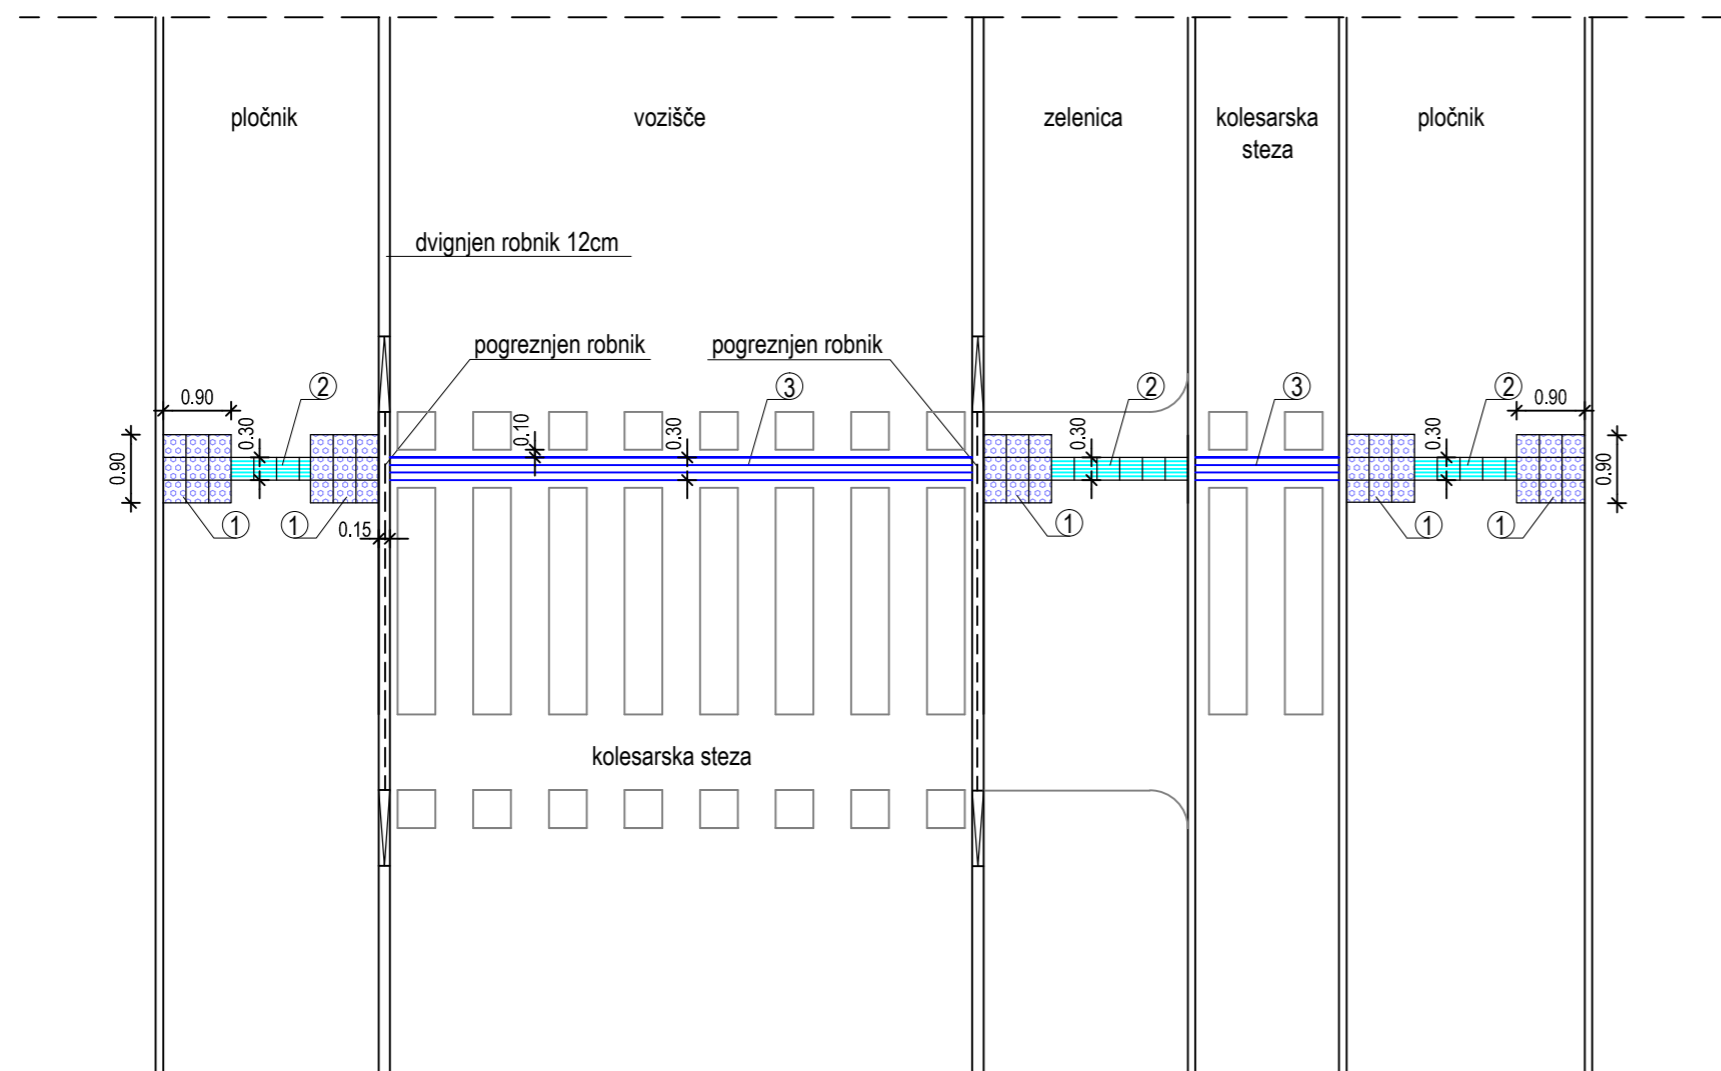

LEGENDA

- A - širina taktilnih oznak je enaka širini poglubljenega robnika (prehoda za pešce)
 1 - ČEPASTE TAKTILNE OZNAKE (skladno s SIST ISO 21542 2016)
 2 - REBRASTE TAKTILNE OZNAKE (skladno s SIST ISO 21542 2016)
 3 - VODILNE OZNAKE ČEZ VOZIŠČE - HLADNO BRIZGANA STRUKTURNA PLASTIKA (debelina 4x3cm, razmak med linijami 5cm)

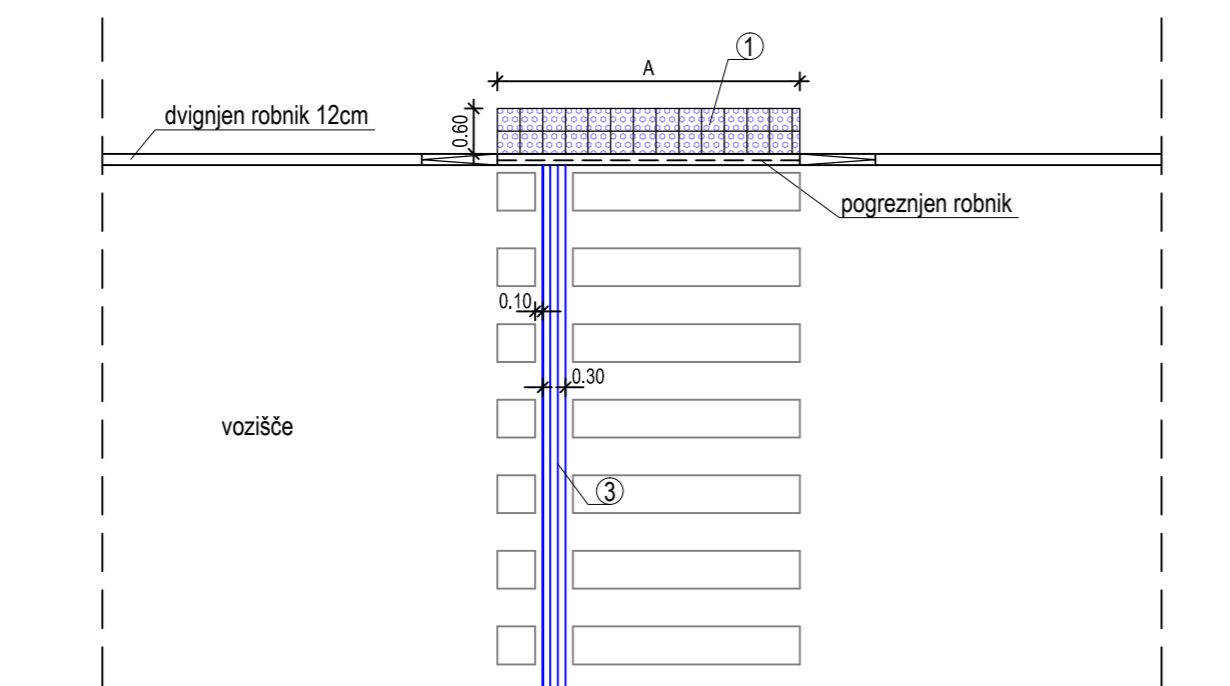

Projektant:

PROJEKT
NOVA GORICA

Investitor:
OBČINA AJDOVŠČINA
Cesta 5.maja 6A
5270 Ajdovščina

Risba:
POSTAVITEV TAKTILNIH OZNAK ZA SLEPE IN SLABOVIDNE

Merilo: 1:100

Objekt:
Ureditev površin za kolesarje in pešce ob glavni cesti v mestu Ajdovščina - odsek 2

Odgovorni vodja projekta:
Rajko Vecchiet, univ.dipl.inž.grad.

Id. št.:
G-0652

Odgovorni projektant:
Rajko Vecchiet, univ.dipl.inž.grad.

Id. št.:
G-0652

Vrsta načrta:
3/1- Načrt površin za kolesarje in pešce

Sodelavci:
Helena Colja, inž.grad.

Id. št.:
G-0651

Vrsta projektna dokumentacije:
PZI

Številka načrta:
14382-2_3/1

Številka projekta:
14382-2

Datum:
junij 2018

Spremembe:

Številka lista:
G.151.1

št. odseka:

arh. št.:

faza/objekt:

šifra risbe:

prostor za črtno kodo: