



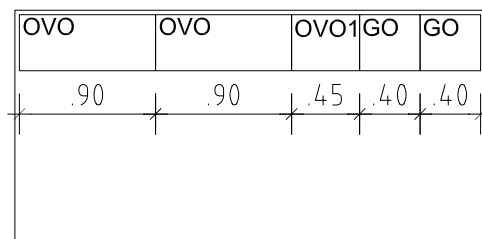


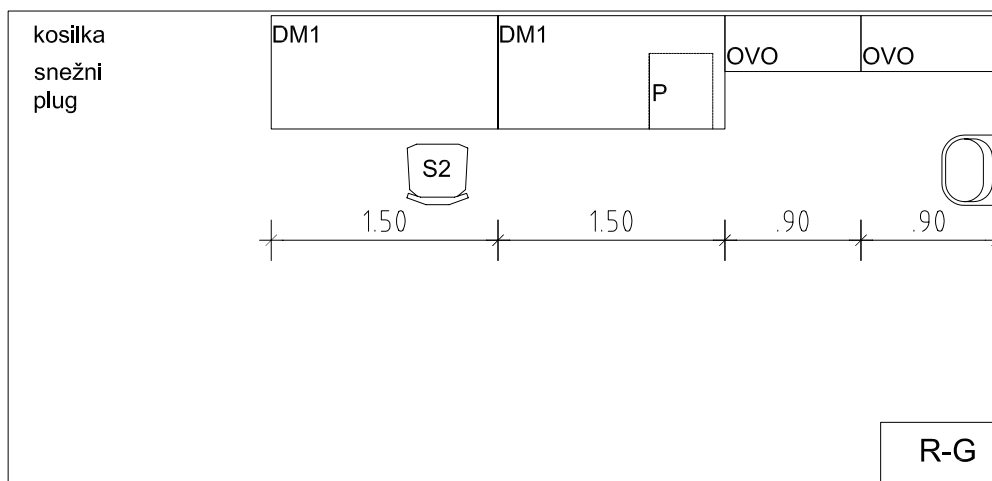
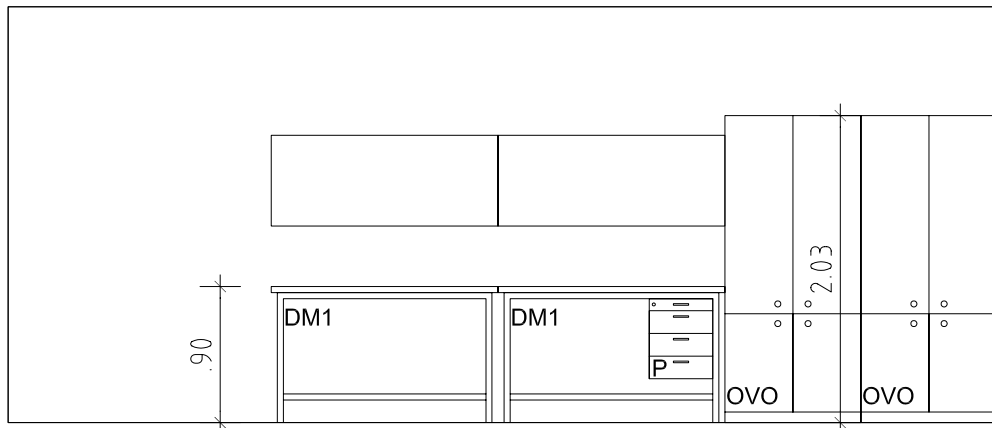
# ČISTILA M 1:50

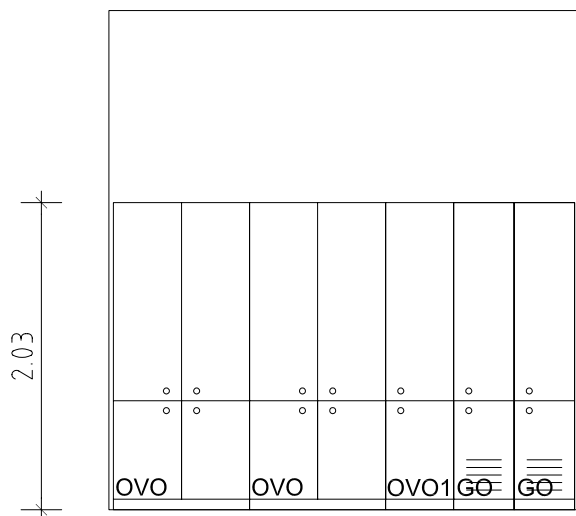


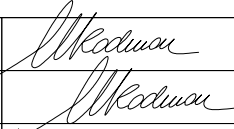
## MERE PREVERITI NA MESTU!

sprememba:		datum spremembe:		podpis:	
 <b>ipsa ambienti d.o.o. / tovarniška c. 4c / 5270 ajdovščina / T: 05 36 89 214 / E: urska@ipsa-ambienti.si</b>					
investitor:	<b>OBČINA AJDOVŠČINA , Cesta 5. maja 6a, Ajdovščina</b>				
objekt:	<b>GLAVNI VOD BIZJAKI-OTLICA-KOVK, OŠ OTLICA</b>				
kraj:	<b>parc. št. 474/2, 475/1, 476/7, 476/10, 476/12, 476/13, 476/14, 477/2, 477/3, 478/3, 478/4, 478/5, 478/6, k.o.Dol-Otlica</b>				
odgovorni vodja projekta:	<b>URŠKA MUŽINA RODMAN, univ.dipl.inž.arh.</b>	<b>1208 A</b>			
odgovorni projektant:	<b>URŠKA MUŽINA RODMAN, univ.dipl.inž.arh.</b>	<b>1208 A</b>			
obdelal:					
vrsta načrta:	<b>NAČRT OPREME</b>				
št. projekta:	<b>08-25-PZI</b>	št. načrta:	<b>08-25-OPREMA</b>	vrsta projekta:	<b>PZI</b>
				datum:	SEPTEMBER 2009
merilo:	<b>1:50</b>	risba:	<b>ČISTILA P16</b>		list:
					<b>3</b>

# HIŠNIK M 1:50



## MERE PREVERITI NA MESTU!

sprememba:		datum spremembe:		podpis:	
		ipsa ambienti d.o.o. / tovarniška c. 4c / 5270 ajdovščina / T: 05 36 89 214 / E: urska@ipsa-ambienti.si			
investitor:		OBČINA AJDOVŠČINA , Cesta 5. maja 6a, Ajdovščina			
objekt:		GLAVNI VOD BIZJAKI-OTLICA-KOVK, OŠ OTLICA			
kraj:		parc. št. 474/2, 475/1, 476/7, 476/10, 476/12, 476/13, 476/14, 477/2, 477/3, 478/3, 478/4, 478/5, 478/6, k.o.Dol-Otlica			
odgovorni vodja projekta:		URŠKA MUŽINA RODMAN, univ.dipl.inž.arh.	1208 A		
odgovorni projektant:		URŠKA MUŽINA RODMAN, univ.dipl.inž.arh.	1208 A		
obdelal:					
vrsta načrta:		NAČRT OPREME			
št. projekta:	08-25-PZI	št. načrta:	08-25-OPREMA	vrsta projekta:	PZI
datum:		SEPTEMBER 2009			
merilo:		1:50		risba: HIŠNIK P16	
list:				2	












# KABINET ŠPV M 1:50

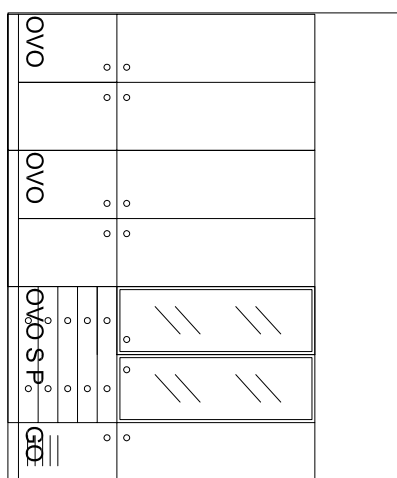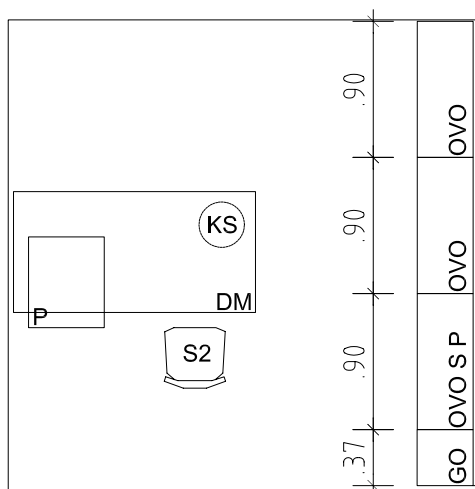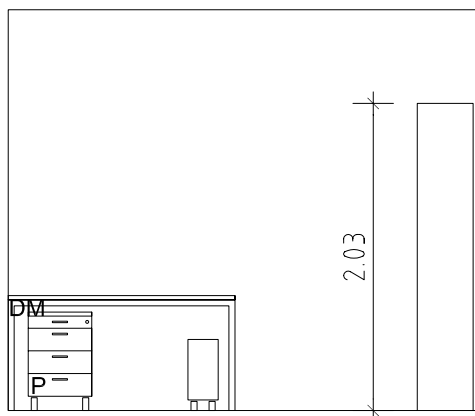

## MERE PREVERITI NA MESTU!

sprememba:	datum spremembe:	podpis:

**IPSA**

A M B I E N T I d.o.o.


ipsa ambienti d.o.o. / tovarniška c. 4c / 5270 ajdovščina / T: 05 36 89 214 / E: urska@ipsa-ambienti.si

investitor:	OBČINA AJDOVŠČINA , Cesta 5. maja 6a, Ajdovščina						
objekt:	GLAVNI VOD BIZJAKI-OTLICA-KOVK, OŠ OTLICA						
kraj:	parc. št. 474/2, 475/1, 476/7, 476/10, 476/12, 476/13, 476/14, 477/2, 477/3, 478/3, 478/4, 478/5, 478/6, k.o.Dol-Otlica						
odgovorni vodja projekta:	URŠKA MUŽINA RODMAN, univ.dipl.inž.arh.	1208 A					
odgovorni projektant:	URŠKA MUŽINA RODMAN, univ.dipl.inž.arh.	1208 A					
obdelal:							
vrsta načrta:	NAČRT OPREME						
št. projekta:	08-25-PZI	št. načrta:	08-25-OPREMA	vrsta projekta:	PZI	datum:	SEPTEMBER 2009
merilo:	1:50	risba: KABINET ŠPV P10		list:	<b>1</b>		





# KABINET TEHNIKA M 1:50

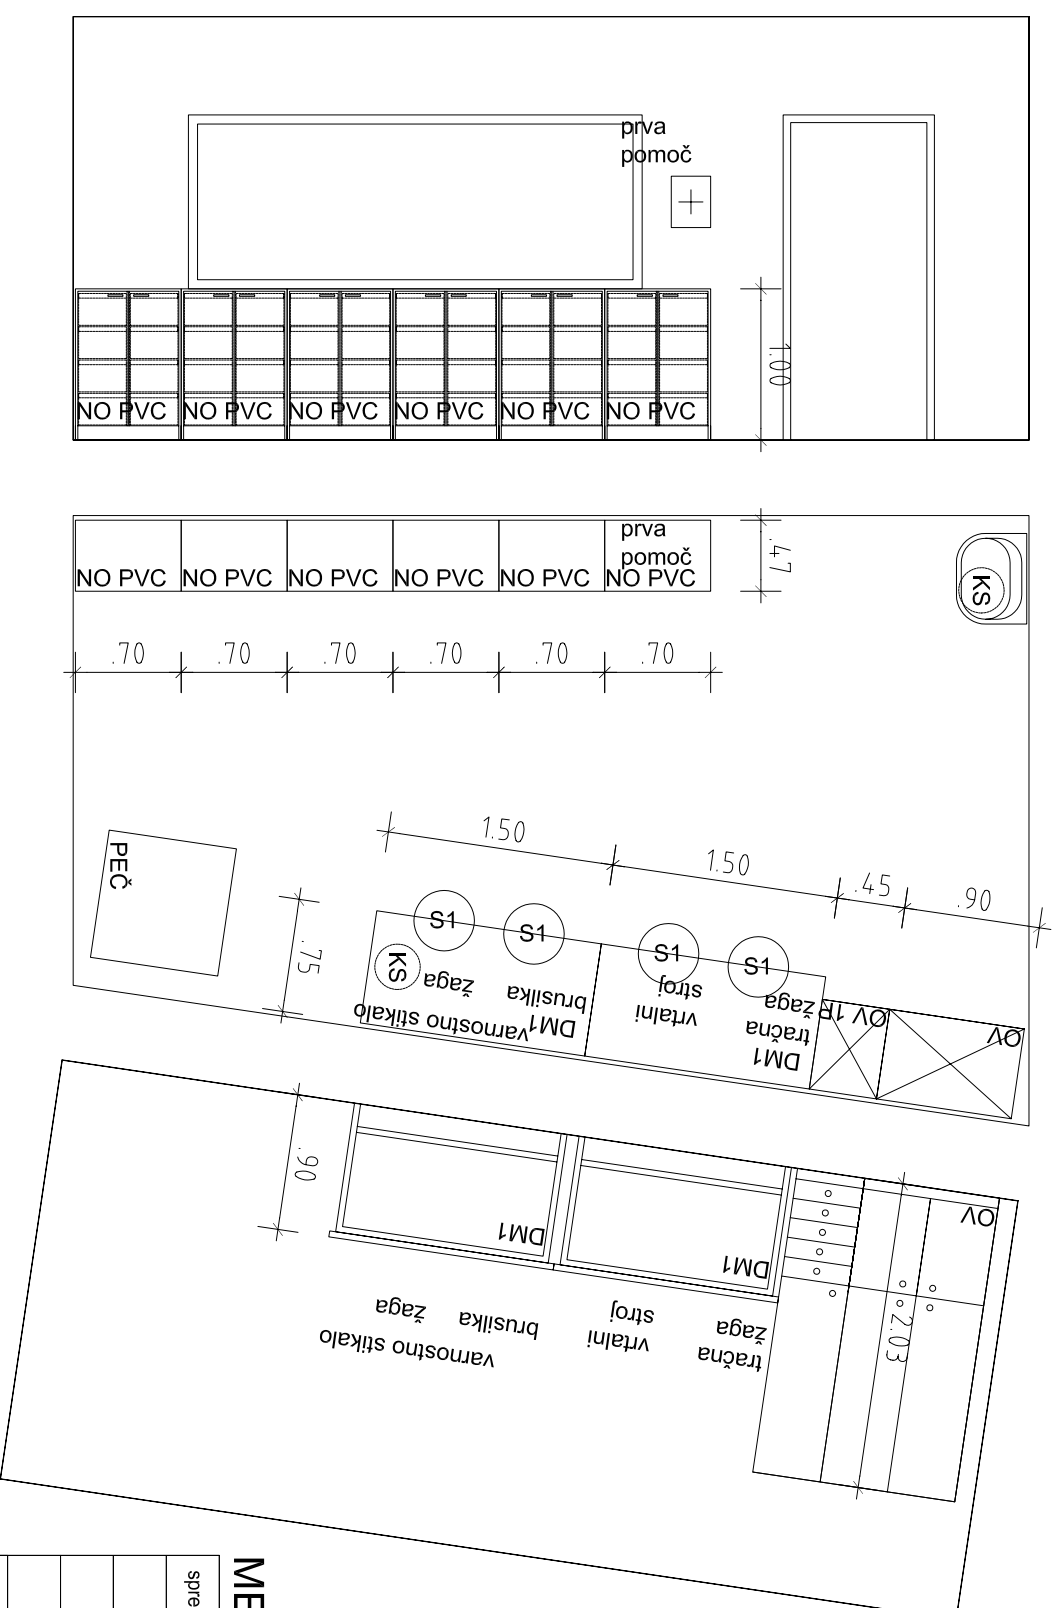

## MERE PREVERITI NA MESTU!

spremenba:	datum spremembe:	podpis:

**IPSEB**

A M B I E N T I d.o.o.

Ipsa ambient d.o.o. / tovarniška c. 4c / 5270 Ajdovščina / T: 05 36 89 214 / E: urska@ipse-ambienti.si

investitor: OBČINA AJDOVŠČINA, Cesta 5. maja 6a, Ajdovščina

objekt: GLAVNI VOD BIZJAK-OTLJICA-KOVK, OŠ OTLJICA

kraj: parc. št. 474/2, 475/1, 476/7, 476/10, 476/12, 476/13, 476/14, 477/2, 477/3, 478/3, 478/4, 478/5, 478/6, k.o. Dol-Otljica

odgovorni vodja projekta: URŠKA MUŽINA RODMAN, univ.dipl.inž.arh. 1208 A

odgovorni projektant: URŠKA MUŽINA RODMAN, univ.dipl.inž.arh. 1208 A

obdelal: *M. Rodman*



vrsta načrta: NAČRT OPREME

št. projekta: 08-25-PZI 08-25-OPREMA vrsta projekta: PZI datum: SEPTEMBER 2009

merilo: 1:50 risba: KABINET TEHNIKA P22 list: 6



# MULTIMEDIJSKA UČILNICA M 1:50

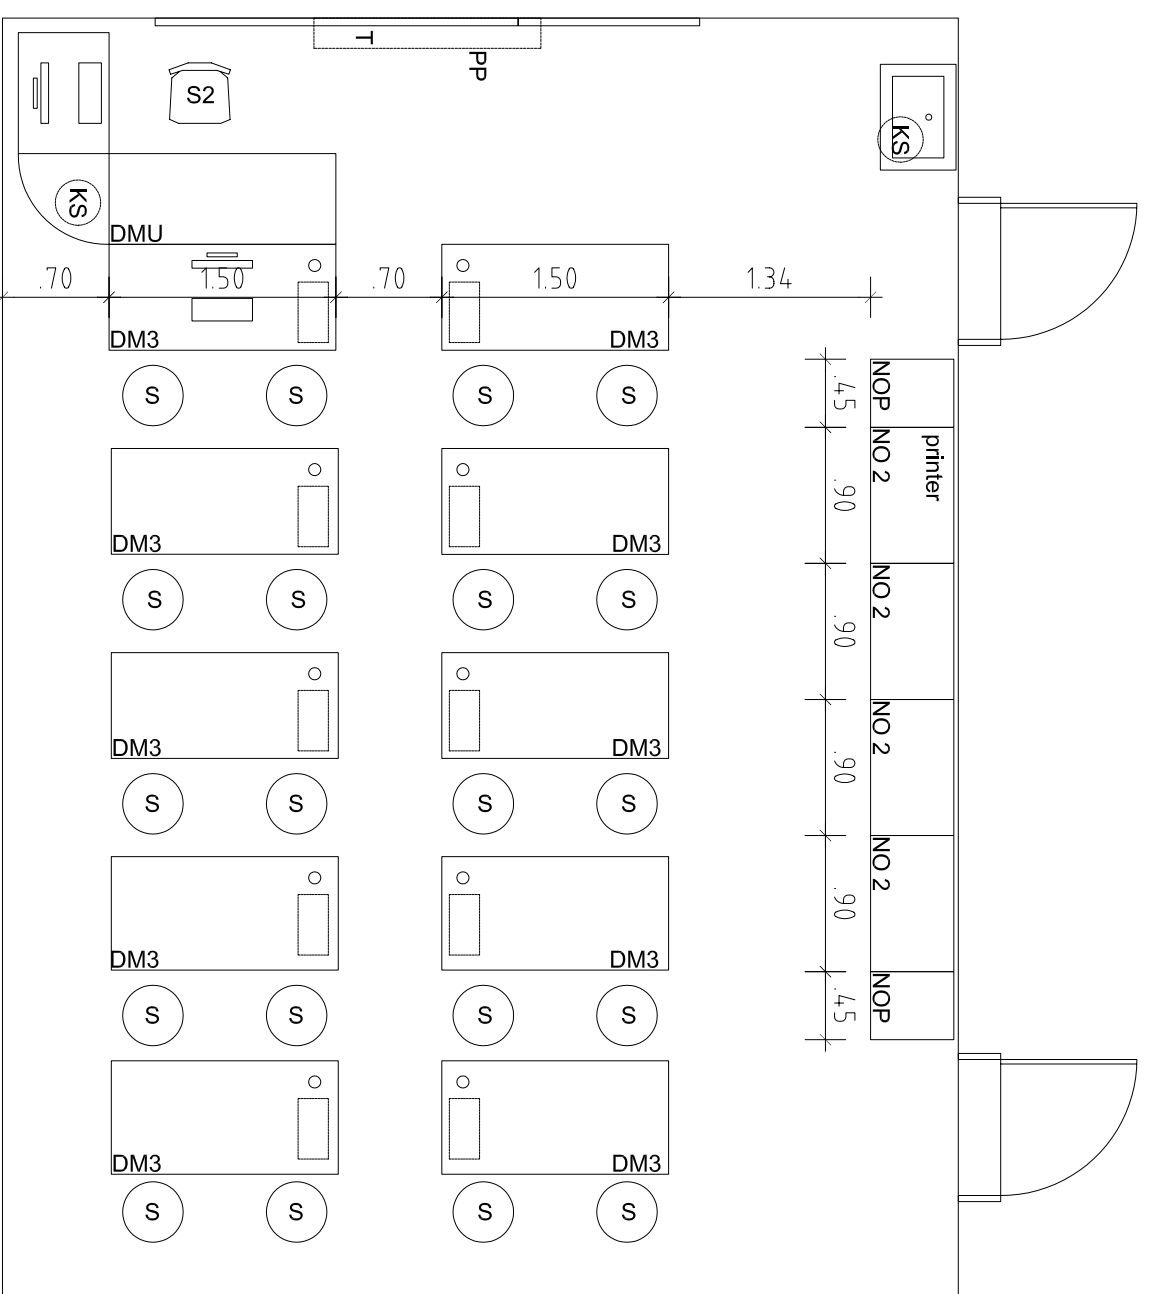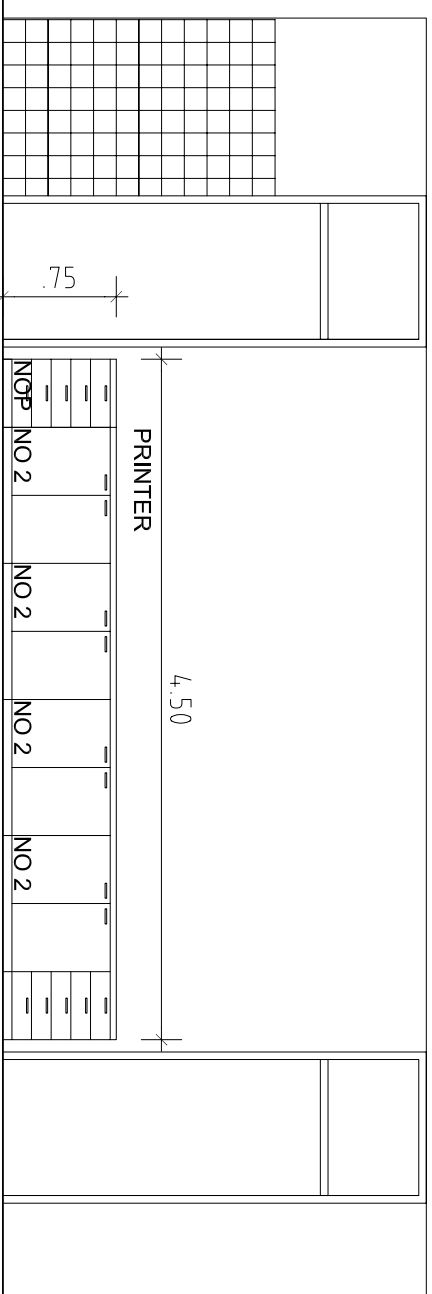

## MERE PREVERITI NA MESTU!

sprememba:	datum spremembe:	podpis:
<p><b>IPSA</b> A M B I E N T I d.o.o.</p> <p>Investitor: ipsa ambienti d.o.o. / tovarniška c. 4c / 5270 ajdovščina / T: 05 36 89 214 / E: urska@ipsa-ambienti.si</p> <p>Objekt: OBČINA AJDOVŠČINA, Cesta 5. maja 6a, Ajdovščina</p> <p>Objekt: GLAVNI VOD BIZJAK-OTLICA-KOVK, OŠ OTLICA</p> <p>Kraj: parc. št. 474/2, 475/1, 476/7, 476/10, 476/12, 476/13, 476/14, 477/2, 477/3, 478/3, 478/4, 478/5, 478/6, k.o. Dol-Otlica</p> <p>odgovorni vodja projekta: URSKA MUŽINA RODMAN, univ. dipl. inž. arh. 1208 A</p> <p>odgovorni projektant: URSKA MUŽINA RODMAN, univ. dipl. inž. arh. 1208 A</p> <p>obdelal:</p> <p>vrsta načrta: NAČRT OPREME</p> <p>št. projekta: 08-25-PZI 08-25-OPREMA vrsta projekta: PZI datum: SEPTEMBER 2009</p> <p>merilo: 1:50 risba: MULTIMEDIJSKA UČILNICA N04 list: 9</p>		

