


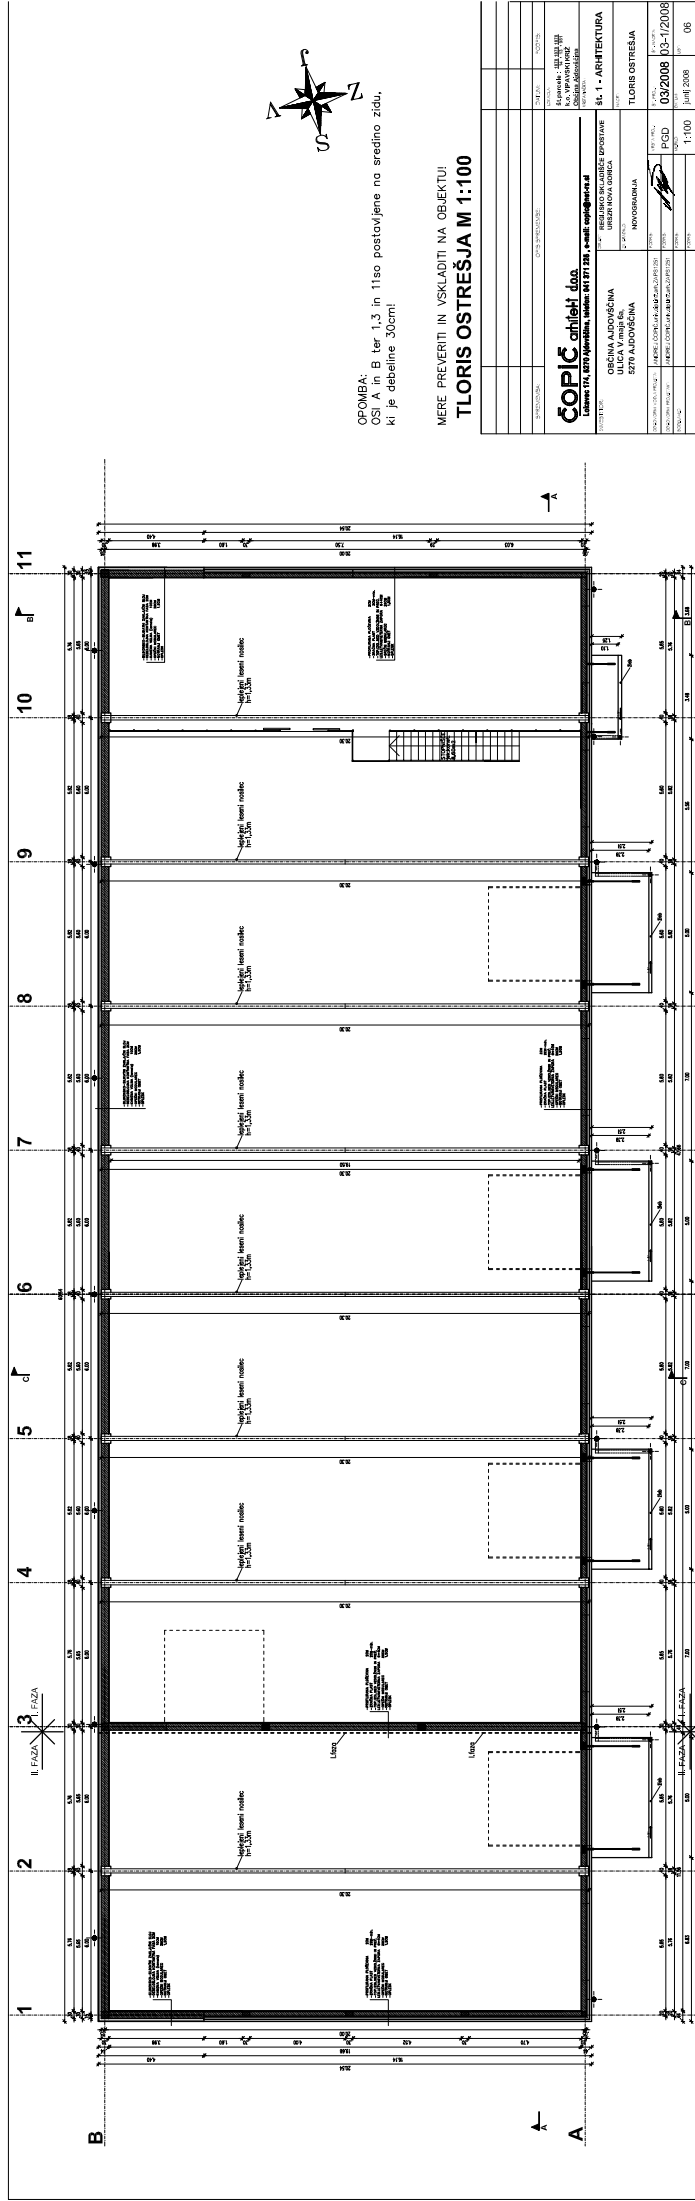

OPOMBA: OŠT A in B ter 1,3 in 11so postavljene na sredino zidu,
ki je debeline 30cm!

MERE PREVERITI IN VSKLADITI NA OBJEKTU!
TLORIS OSTREŠJA M 1:100



ČOPIČ arhitekt d.o.o.


