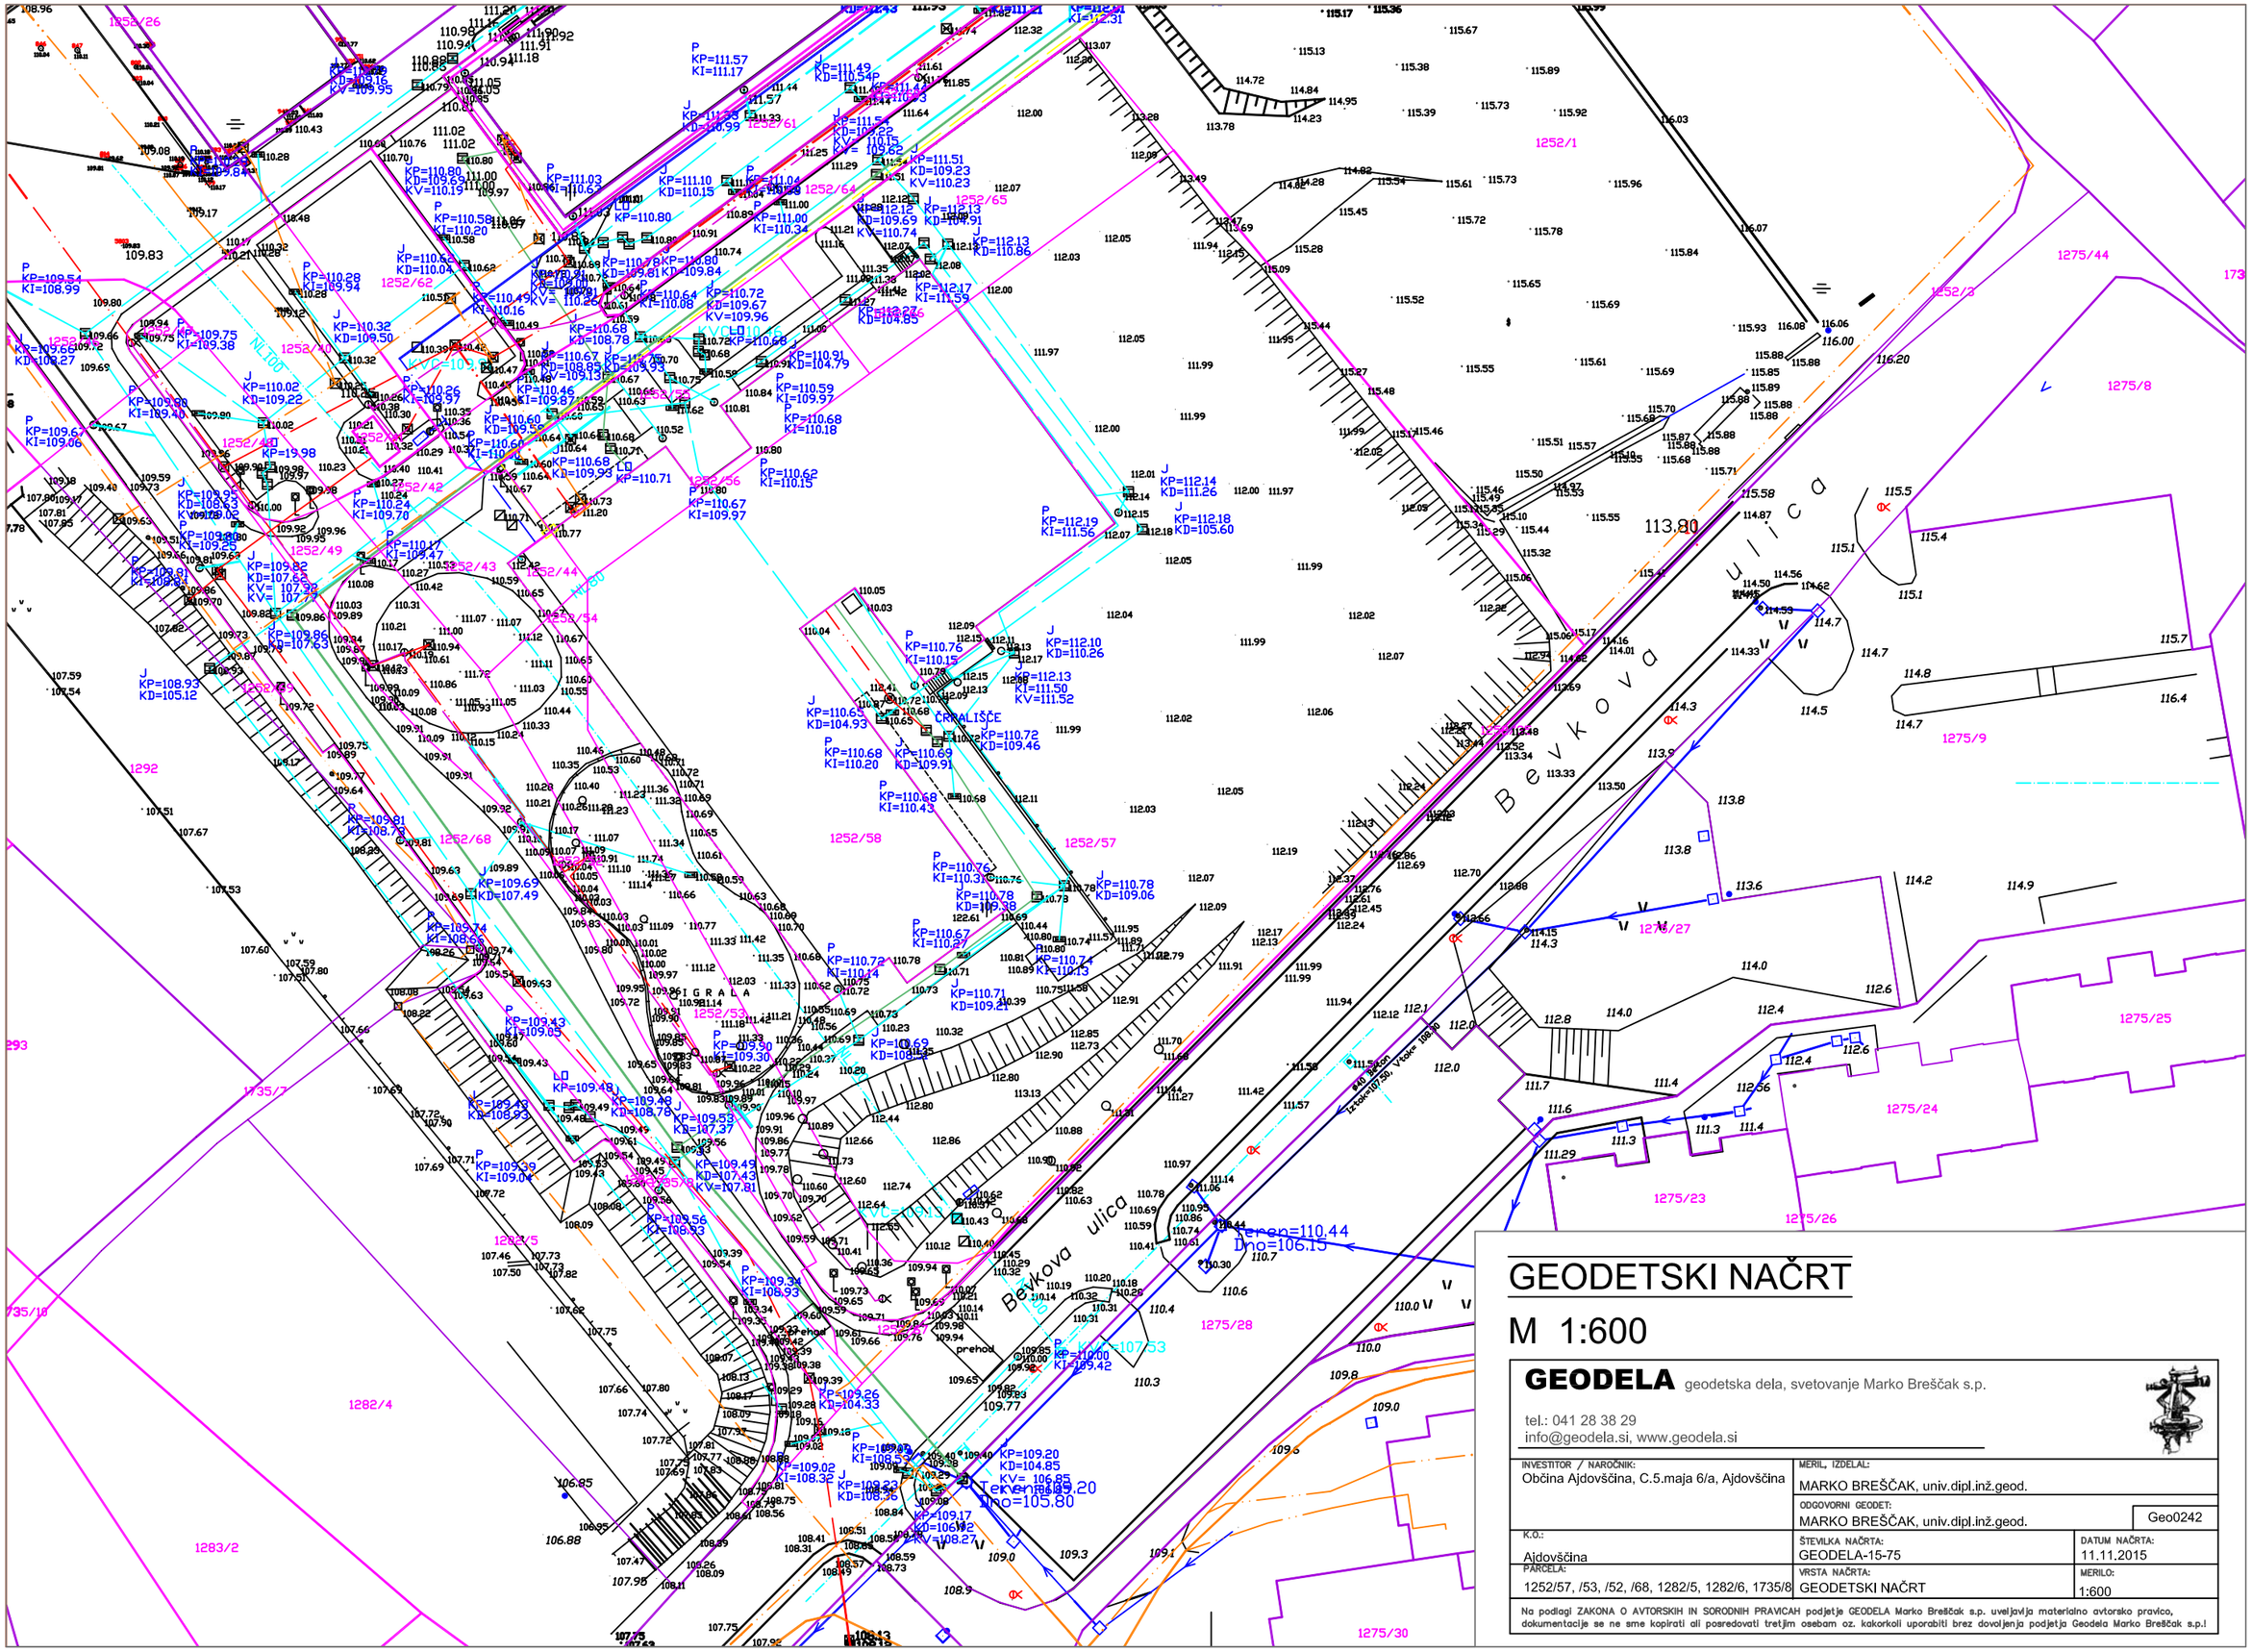

GEODETSKI NAČRT

M 1:600

GEODELA geodetska dela, svetovanje Marko Breščak s.p.

tel.: 041 28 38 29
info@geodela.si, www.geodela.si

INVESTITOR / NAROČNIK: Občina Ajdovščina, C.5.maja 6/a, Ajdovščina	MERIL, IZDELAL: MARKO BREŠČAK, univ.dipl.inž.geod.	
	ODGOVORNI GEODET: MARKO BREŠČAK, univ.dipl.inž.geod.	Geo0242
K.O.: Ajdovščina	ŠTEVILKA NAČRTA: GEODELA-15-75	DATUM NAČRTA: 11.11.2015
PARCELA: 1252/57, /53, /52, /68, 1282/5, 1282/6, 1735/8	VRSTA NAČRTA: GEODETSKI NAČRT	MERILO: 1:600

Na podlagi ZAKONA O AVTORSKIH IN SORODNIH PRAVICAH podjetje GEODELA Marko Breščak s.p. uveljavlja materialno avtorsko pravico, dokumentacije se ne sme kopirati ali posredovati tretjim osebam oz. kakorkoli uporabiti brez dovoljenja podjetja Geodela Marko Breščak s.p.!