



OBMOČJE OBDELAVE

Naročnik/Investitor		Spremembe		Datum	
OBČINA AJDOVŠČINA					
Cesta 5. maja 6a					
5270 Ajdovščina					
Projektivno podjetje		NAZIV:	IME IN PRIMEK:	Ident. št. IZS	Podpis
K Projekt L		ovp :	mag. Jana Hladnik Tratnik, u.d.i.a.	A-1481	
Tbilisjska 61, 1000 Ljubljana		op :	Tomaž VOLFAND u.d.i.g.	G-3212	
IZS : 1810		Obdelal :	Janez Draksler		
tel : 01 4769 289					
fax : 01 4769 305					
Objekt/lokacija:	Parkirišče ob stavbi 3 OŠ v Ajdovščini			Št. proj. :	21-2015
Del objekta :				Št. načrta :	1003-15
Vsebina risbe :	PREGLEDNA SITUACIJA		Vrsta načrta :	3-NAČRT GRADBENIH KONSTRUKCIJ	
Vrsta projekta :	PGD	Merilo :	1:5000	Datum :	junij 2015
Št. odseka :	Arhivska št.:	Faza/objekt:	Šifra risbe:	Črna koda arhiva:	
			101		
Št. priloge :	G.1		Ident. št. risbe :		

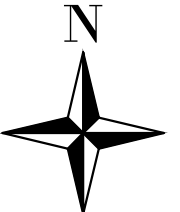


M 1:250

Naročnik/Investitor		Spremembe		Datum	
OBČINA AJDOVŠČINA Cesta 5. maja 6a 5270 Ajdovščina					
Projektivno podjetje		NAZIV:	IME IN PRIMEK:	Ident. št. IZS	Podpis
K Projekt L Tbilisjska 61, 1000 Ljubljana		OVP :	mag. Jana Hladnik Tratnik, u.d.i.a.	A-1481	
IZS : 1810 tel : 01 4769 289 fax : 01 4769 305		OP :	Tomaž VOLFAND u.d.i.g.	G-3212	
		Obdelal :	Janez Draksler		
Objekt/lokacija:	Parkirišče ob stavbi 3 OŠ v Ajdovščini			Št. proj. :	21-2015
Del objekta :				Št. načrta :	1003-15
				Šifra CC :	
Vsebina risbe :	GRADBENA SITUACIJA	Vrsta načrta :	3-NAČRT GRADBENIH KONSTRUKCIJ		
Vrsta projekta :	PGD	Merilo :	1:250	Datum :	junij 2015
Št. odseka :	Arhivska št.:	Faza/objekt:	Šifra risbe:	Črtna koda arhiva:	
			102		
Št. priloge :	G.2		Ident. št. risbe :		


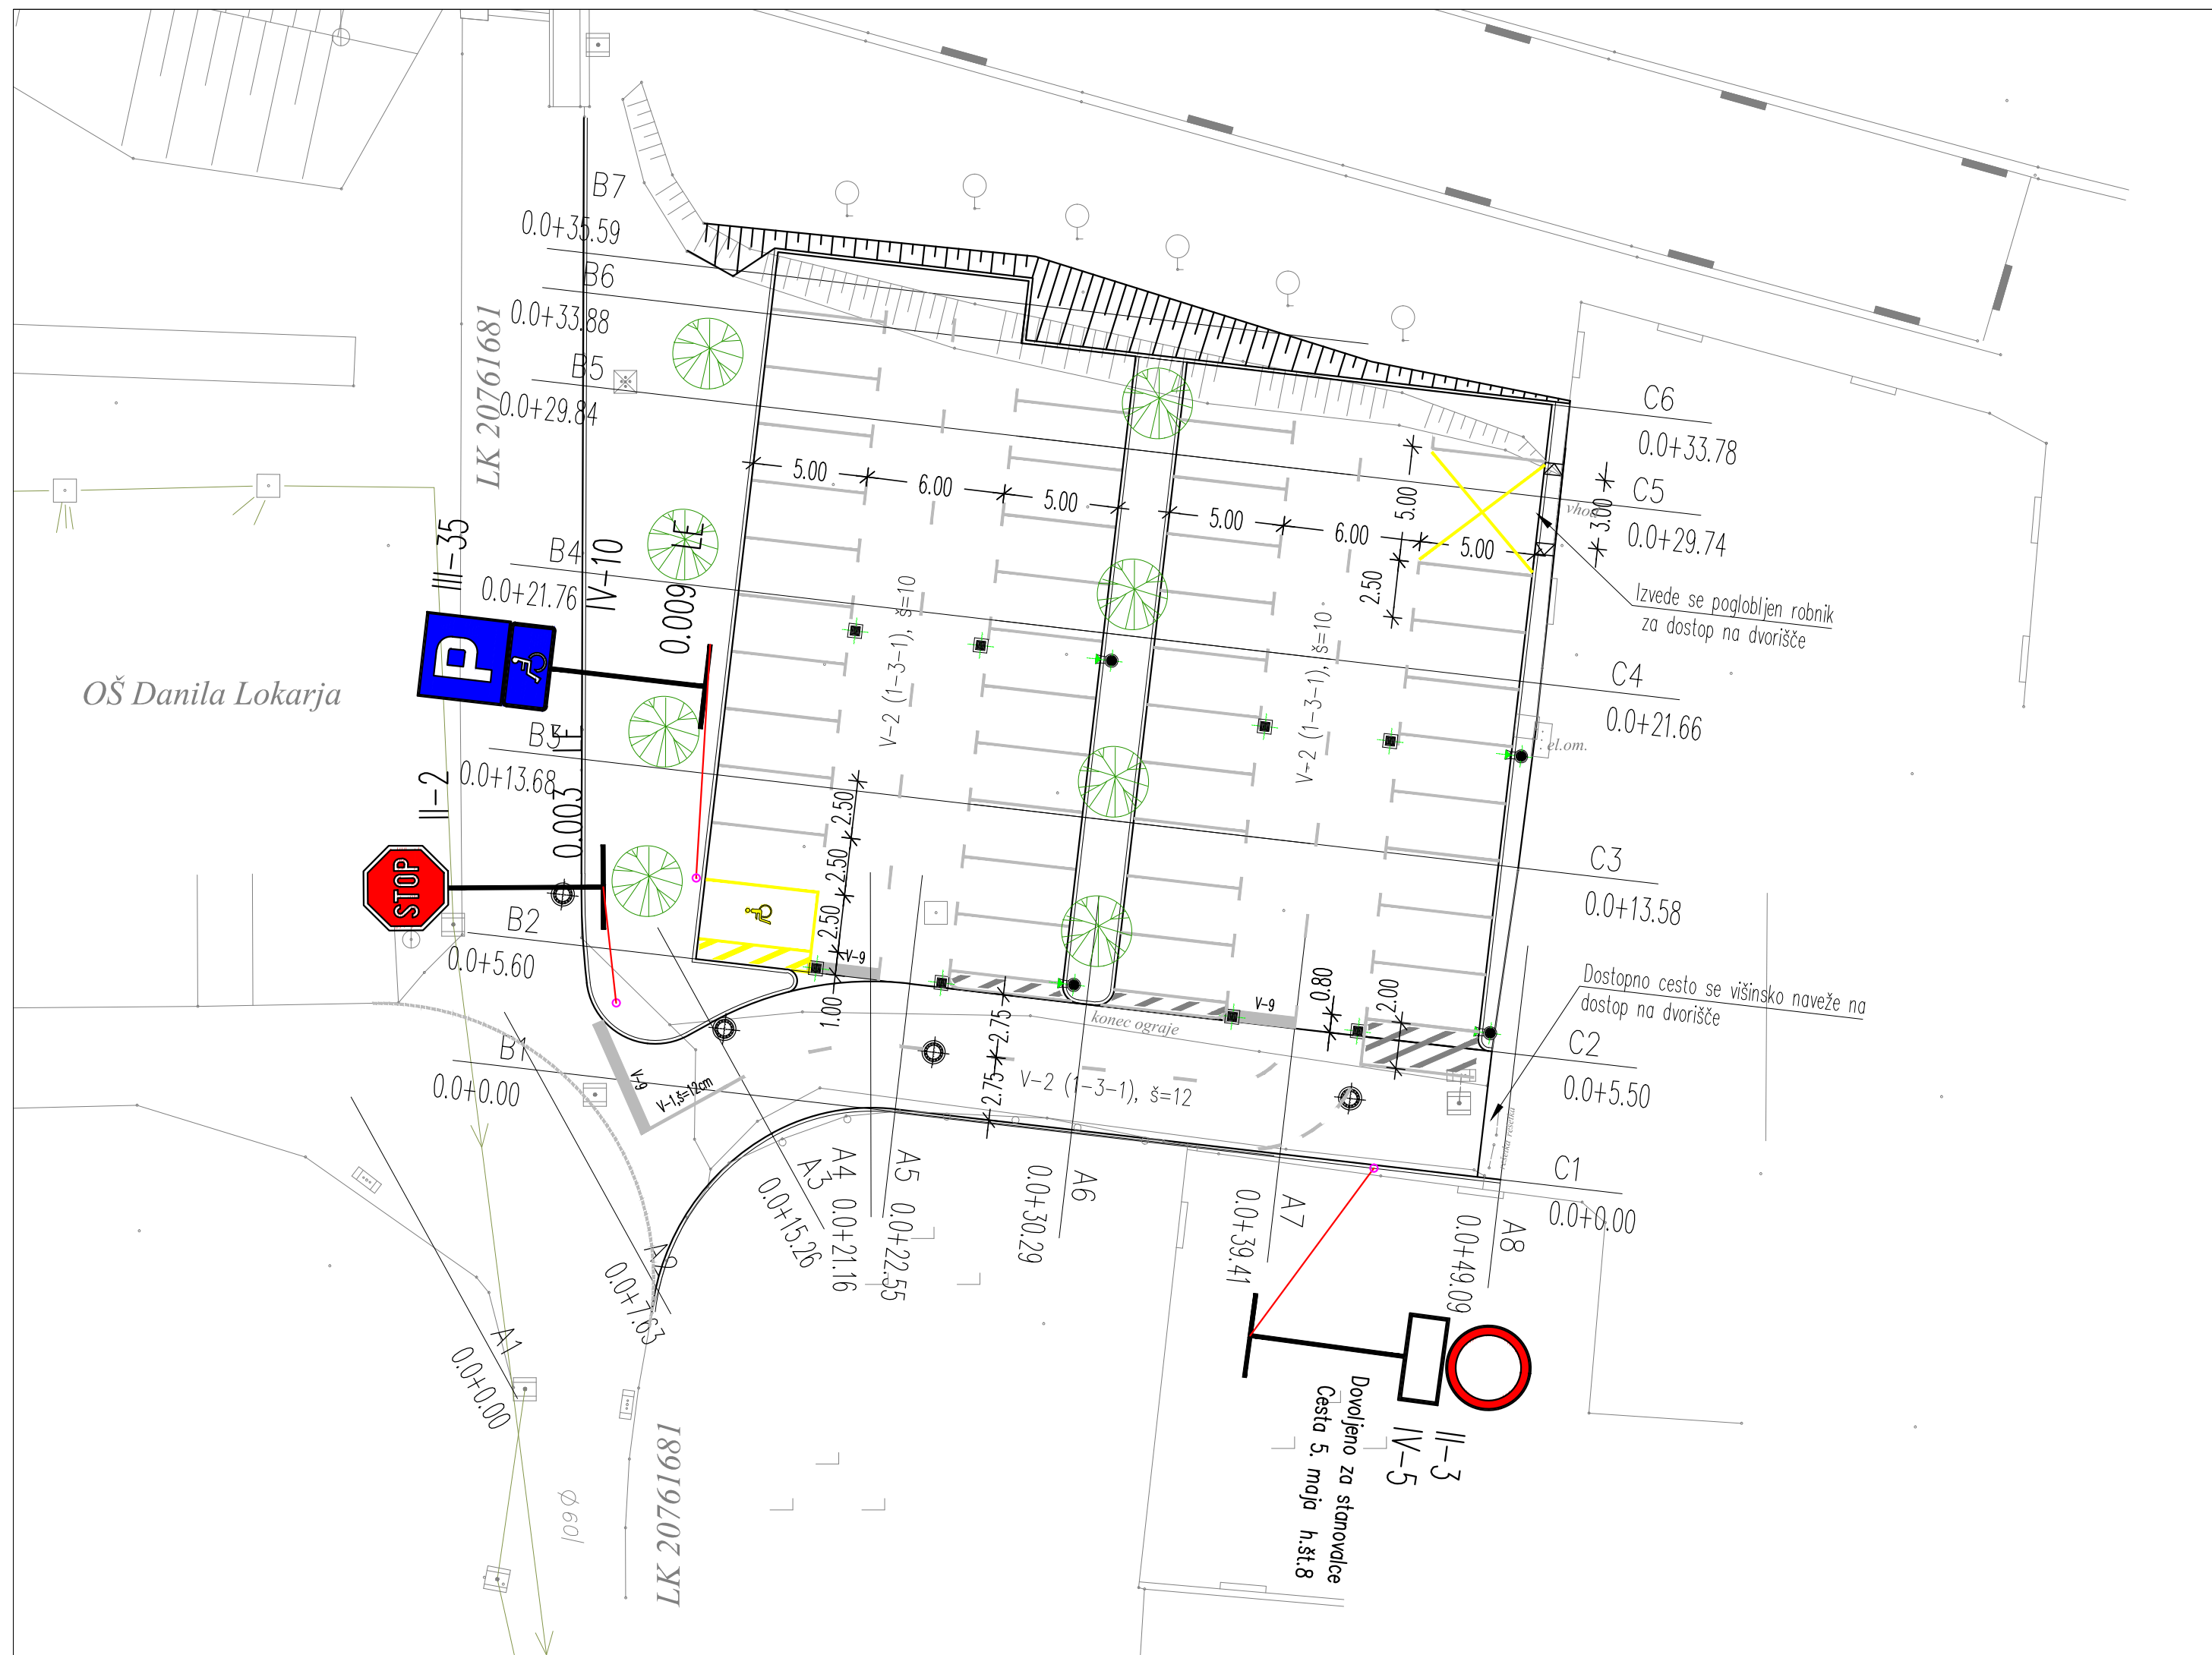


OŠ Danila Lokarja

M 1:250

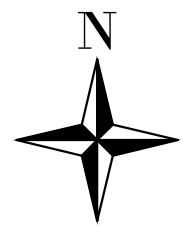


Naročnik/Investitor		Spremembe		Datum	
OBČINA AJDOVŠČINA Cesta 5. maja 6a 5270 Ajdovščina					
Projektivno podjetje		NAZIV:	IME IN PRIMEK:	Ident. št. IZS	Podpis
K Projekt L Tbilisjska 61, 1000 Ljubljana		OVP :	mag. Jana Hladnik Tratnik, u.d.i.a.	A-1481	
IZS : 1810 tel : 01 4769 289 fax : 01 4769 305		OP :	Tomaž VOLFAND u.d.i.g.	G-3212	
		Obdelal :	Janez Draksler		
Objekt/lokacija:	Parkirišče ob stavbi 3 OŠ v Ajdovščini			Št. proj. :	21-2015
Del objekta :				Št. načrta :	1003-15
				Šifra CC :	
Vsebina risbe :	PROMETNA SITUACIJA	Vrsta načrta :	3-NAČRT GRADBENIH KONSTRUKCIJ		
Vrsta projekta :	PGD	Merilo :	1:250	Datum :	junij 2015
Št. odseka :	Arhivska št.:	Faza/objekt:	Šifra risbe:	Črna koda arhiva:	
			103		
Št. priloge :	G.3	Ident. št. risbe :			

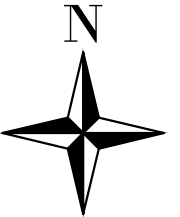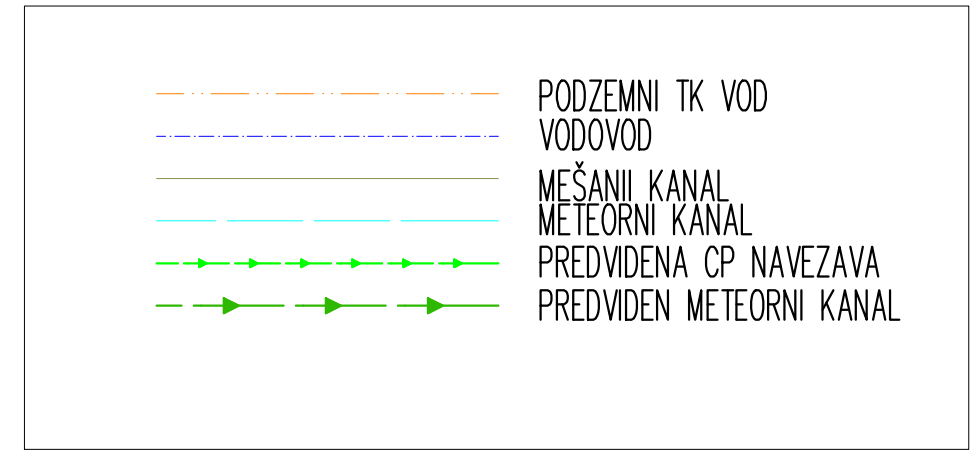

M 1:250


Naročnik/Investitor		Spremembe		Datum	
OBČINA AJDOVŠČINA Cesta 5. maja 6a 5270 Ajdovščina					
Projektivno podjetje		NAZIV:	IME IN PRIMEK:	Ident. št. IZS	Podpis
K Projekt L Tbilisjska 61, 1000 Ljubljana IZS : 1810 tel : 01 4769 289 fax : 01 4769 305		OVP :	mag. Jana Hladnik Tratnik, u.d.i.a.	A-1481	
		OP :	Tomaž VOLFAND u.d.i.g.	G-3212	
		Obdelal :	Janez Draksler		
Objekt/lokacija:	Parkirišče ob stavbi 3 OŠ v Ajdovščini			Št. proj. :	21-2015
Del objekta :				Št. načrta :	1003-15
				Šifra CC :	
Vsebina risbe :	ZBIRNA SITUACIJA KOMUNALNIH NAPELJAV	Vrsta načrta :	3-NAČRT GRADBENIH KONSTRUKCIJ		
Vrsta projekta :	PGD	Merilo :	1:250	Datum :	junij 2015
Št. odseka :	Arhivska št.:	Faza/objekt:	Šifra risbe:	Črna koda arhiva:	
			104		
Št. priloge :	G.4		Ident. št. risbe :		

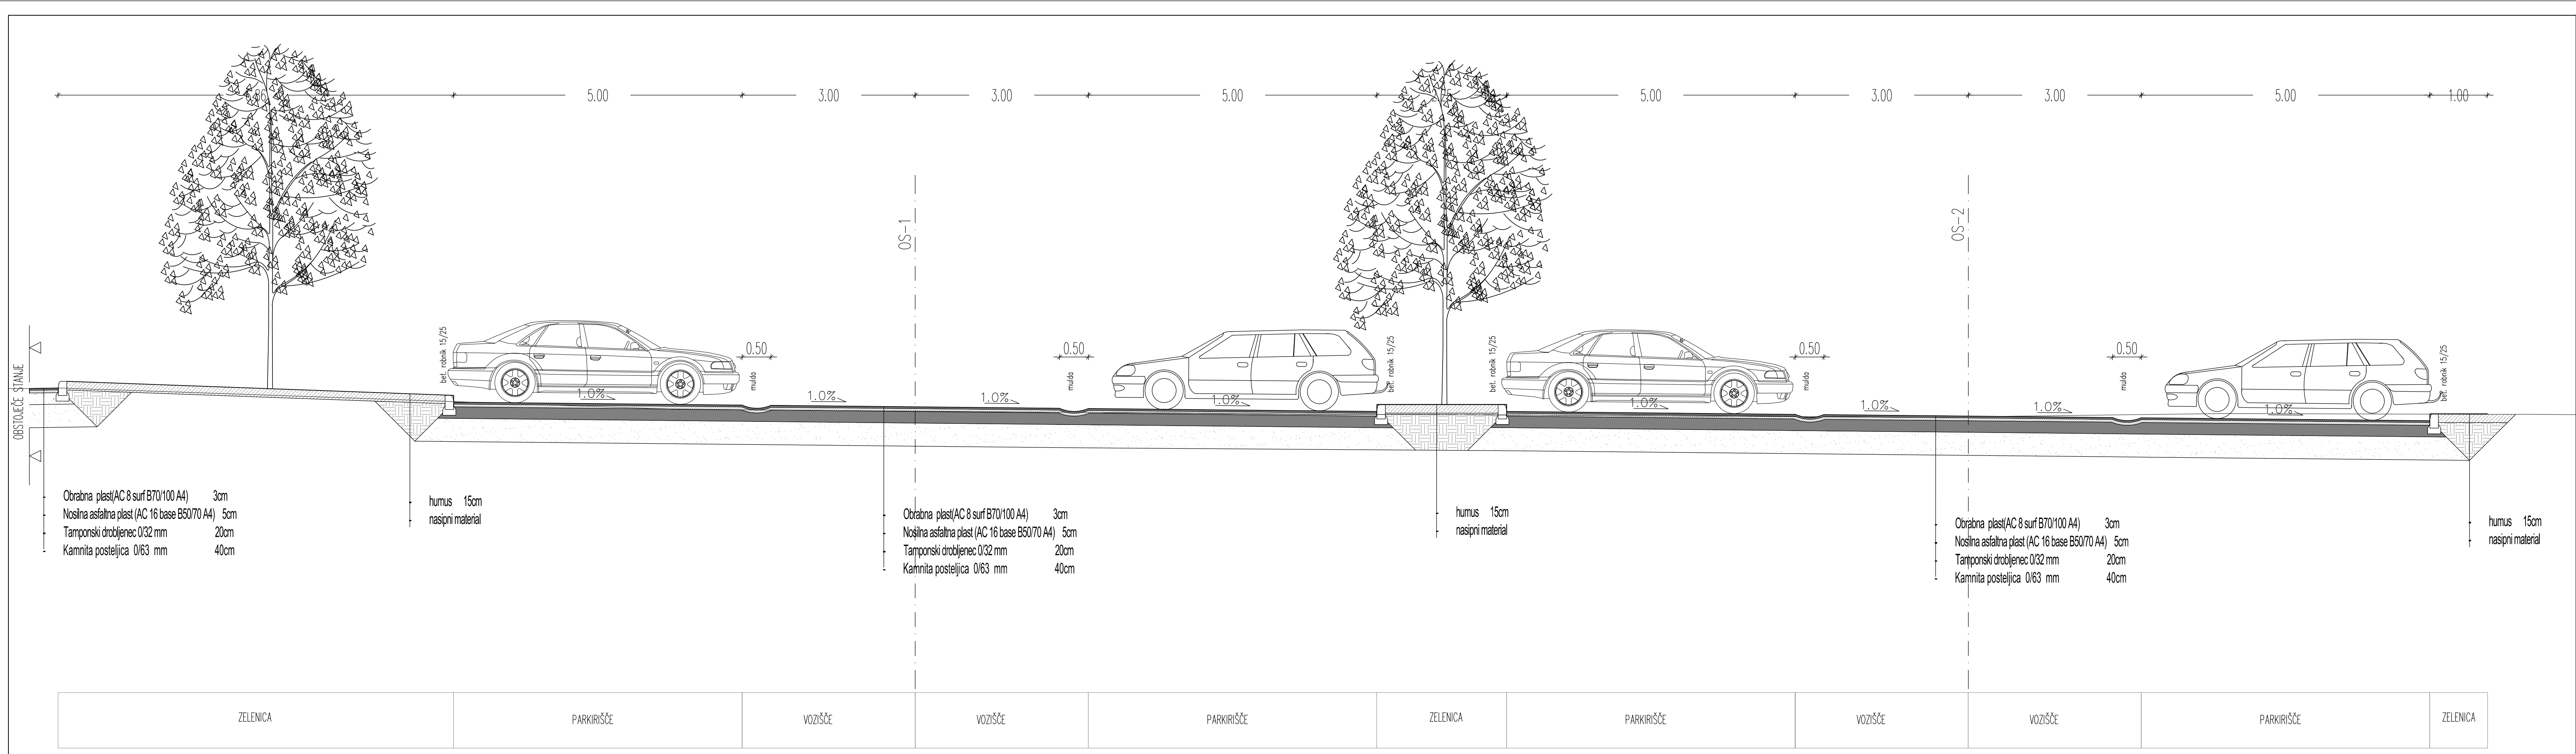


Investitor:		Spremembe		Datum:	
OBČINA AJDOVŠČINA					
Cesta S. maja 6a					
5270 Ajdovščina					
Projektiralec:		Ime in priimek:		Imen. št. IČ:	
RK Projekt		mag. Janko Hodnik, inž. s. št. A-1481		Priloga	
Tiskovni št.: 100/1481		Op.: Tomaz VOLFAND, u.d.i.g. G-3212			
Op.: 1410		Obesej.: Janez Draksler			
Tel.: 01 4769 399					
Faks: 01 4769 395					
Vrsta projekta:		Parkirišče ob stavbi 3 OS v Ajdovščini		Št. pripr.: 21-2015	
Št. objekta:				Št. risbe: 1003-15	
Vsebinska raba:		KARAKTERISTIČNI PROFIL		Št. oc.: 1003-15	
Ime projekta:		PGJ		Datum: junij 2015	
Št. zbirke:		Arhivski št. / Faza/projekt:		Št. risbe: 131	
Št. priloge:		G_5_1		Imen. št. risbe:	

2.75 2.75

NAVEZAVA NA
PARKIRIŠČE

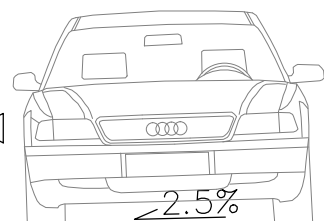

2.5%

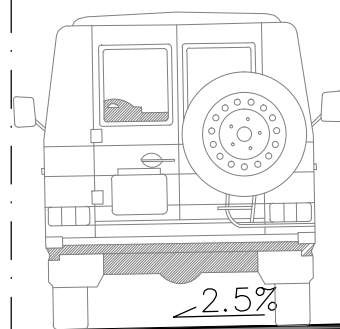

2.5%

OS-0

bet. robnik 15/25

Obrabna plast(AC 8 surf B70/100 A4) 3cm
 Nosilna asfaltna plast (AC 16 base B50/70 A4) 5cm
 Tamponski drobljenec 0/32 mm 20cm
 Kamnita posteljica 0/63 mm 40cm


VOZIŠČE

VOZIŠČE

Naročnik/Investitor		Spremembe		Datum	
OBČINA AJDOVŠČINA Cesta 5. maja 6a 5270 Ajdovščina					
Projektivno podjetje		NAZIV:	IME IN PRIMEK:	Ident. št. IZS	Podpis
K Projekt L Tbilisjska 61, 1000 Ljubljana IZS : 1810 tel : 01 4769 289 fax : 01 4769 305		OVP :	mag. Jana Hladnik Tratnik, u.d.i.a.	A-1481	
		OP :	Tomaž VOLFAND u.d.i.g.	G-3212	
		Obdelal :	Janez Draksler		
Objekt/lokacija:	Parkirišče ob stavbi 3 OS v Ajdovščini			Št. proj. :	21-2015
Del objekta :				Št. načrta :	1003-15
Vsebina risbe :	KARAKTERISTIČNI PROFIL		Vrsta načrta :	3-NAČRT GRADBENIH KONSTRUKCIJ	
Vrsta projekta :	PGD	Merilo :	1:50	Datum :	junij 2015
Št. odseka :	Arhivska št.:	Faza/objekt:	Šifra risbe:	Črtna koda arhiva:	
			131		
Št. priloge :	G. 5.2		Ident. št. risbe :		

PROFIL-1: OS_0

MERILO 1:250/100

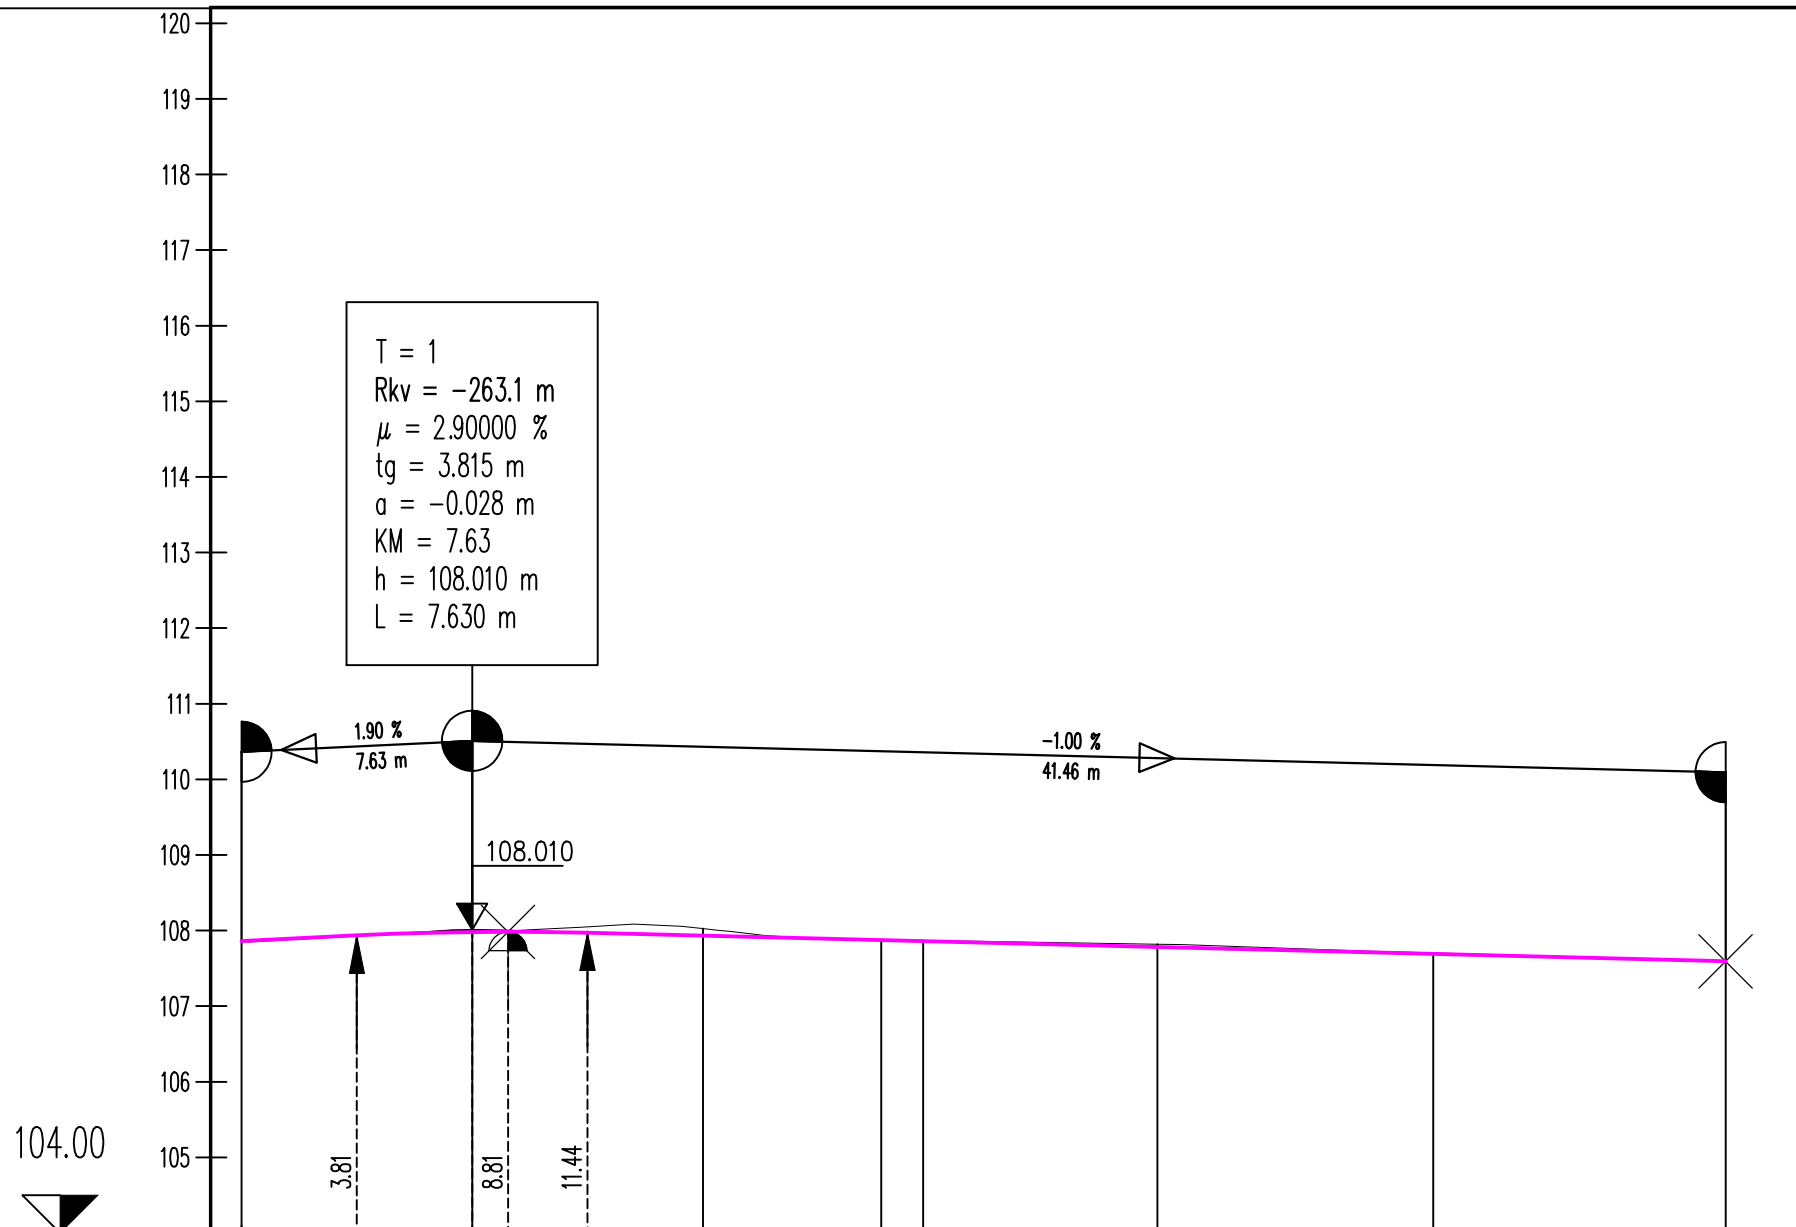


OZNAKE PROFILOV	A1	7.630	A2	7.630	A3	5.901	A4	1.386	A5	7.742	A6	9.125	A7	9.674	A8
STACIONAŽE	0+0		7.63		15.25		21.16	22.54		30.28		39.41		49.08	
KOTE TERENA	107.865		108.010		108.029		107.881	107.872		107.822		107.706		107.600	
KOTE NIVELETE	107.865		107.983		107.934		107.875	107.861		107.784		107.692		107.596	
PREME IN KRIVINE	Prema d=15.26		R=+11.75 d=7.29			Prema d=26.54									
PREČNI NAGIBI	Levi rob		L. rob		Desni rob		d. rob								
	2.50 %		-2.50 %		2.50 %		-2.50 %								

Naročnik/Investitor		Spremembe		Datum	
OBČINA AJDOVŠČINA Cesta 5. maja 6a 5270 Ajdovščina					
Projektivno podjetje		NAZIV:	IME IN PRIMEK:	Ident. št. IZS	Podpis
K Projekt L Tollisajska 61, 1000 Ljubljana		OVP :	mag. Jana Hladnik Tratnik, u.d.i.a.	A-1481	
IZS : 1810 tel : 01 4769 289 fax : 01 4769 305		OP :	Tomaž VOLFAND u.d.i.g.	G-3212	
		Obdelal :	Janez Draksler		
Objekt/lokacija:	Parkirišče ob stavbi 3 OŠ v Ajdovščini			Št. proj. :	21-2015
Del objekta :				Št. načrta :	1003-15
				Šifra CC :	
Vsebina risbe :	VZDOLŽNI PROFIL OS-0		Vrsta načrta :	3-NAČRT GRADBENIH KONSTRUKCIJ	
Vrsta projekta :	PGD	Merilo :	1:250/100	Datum :	junij 2015
Št. odseka :	Arhivska št.:	Faza/objekt:	Šifra risbe:	Črna koda arhiva:	
			142		
Št. priloge :	G.6.1		Ident. št. risbe :		

PROFIL-2: OS_1

MERILO 1:250/100

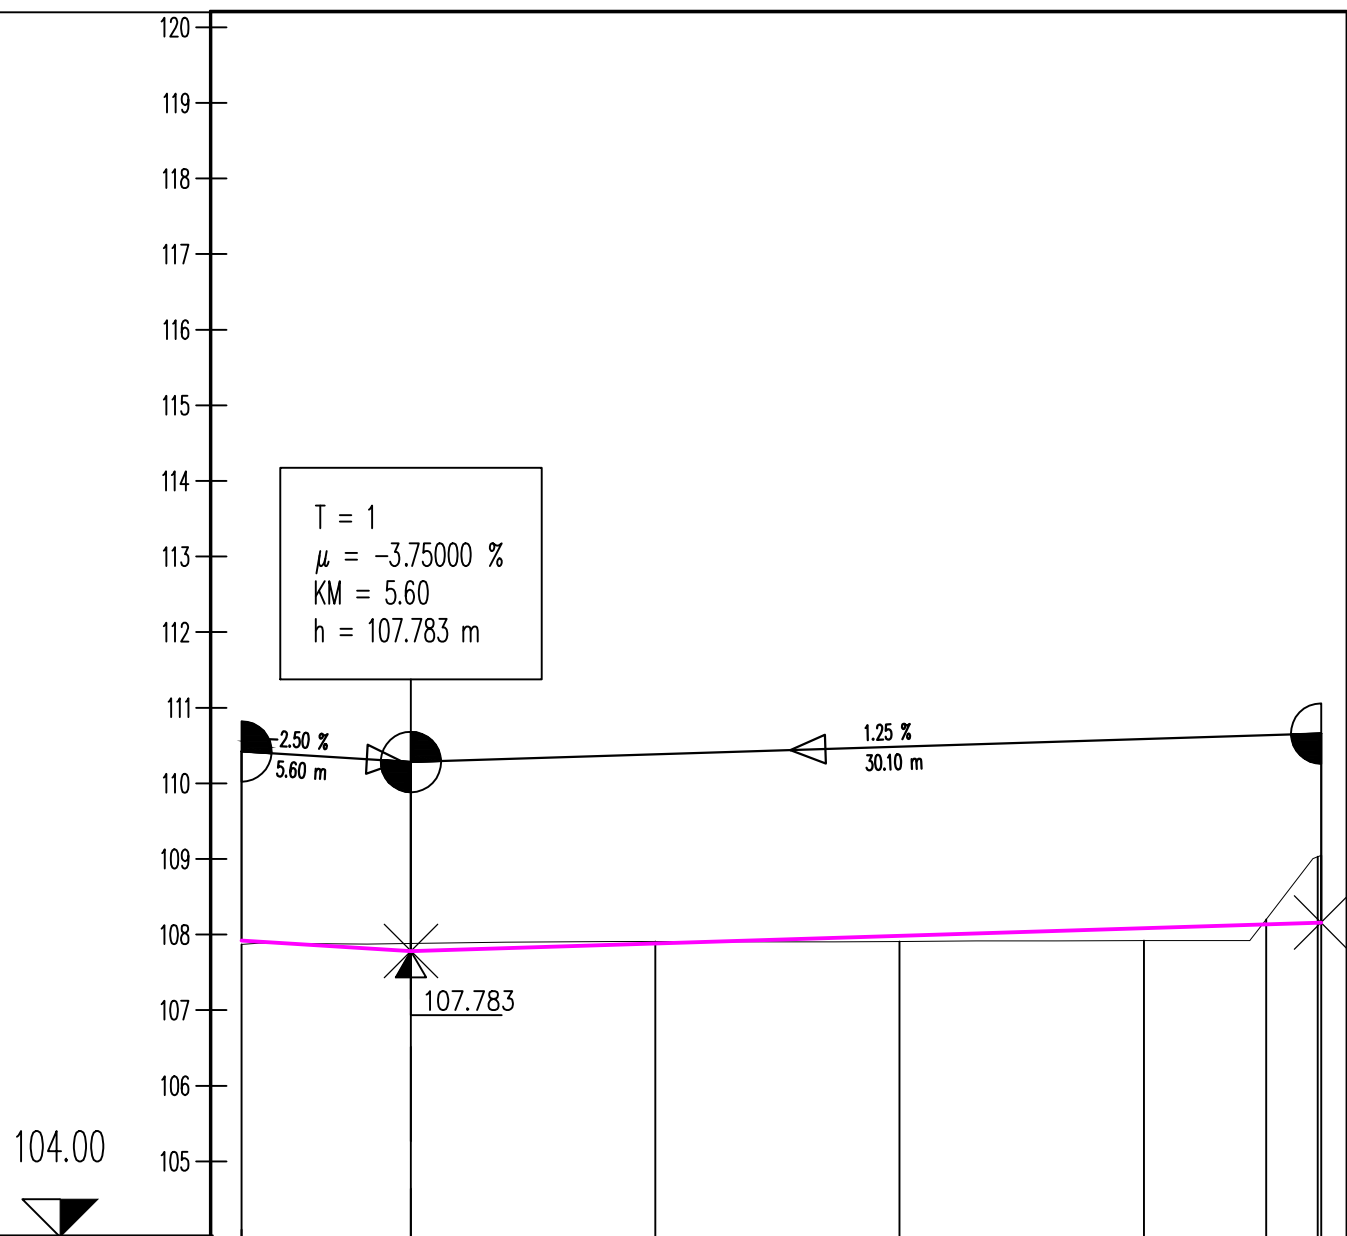


OZNAKE PROFILOV	B1	B2	B3	B4	B5	B6	B7
STACIONAŽE	5.604	5.60	13.68	21.76	29.84	33.88	35.70
KOTE TERENA	107.870	107.885	107.909	107.911	107.921	108.203	109.071
KOTE NIVELETE	107.923	107.783	107.884	107.985	108.086	108.137	108.188
PREME IN KRIVINE	Prema d=35.71						
PREČNI NAGIBI	<div style="display: flex; justify-content: space-between;"> <div style="text-align: center;"> <p>Levi rob — l. rob</p> <p>Desni rob — d. rob</p> </div> <div style="text-align: center;"> <p>1.00%</p> <p>-1.00%</p> </div> </div>						

Naročnik/investitor		Spremembe		Datum	
OBČINA AJDOVŠČINA					
Cesta 5. maja 6a					
5270 Ajdovščina					
Projektivno podjetje		NAZIV:	IME IN PRIMEK:	Ident. št. IZS	Podpis
K Projekt L Tbilisjska 61, 1000 Ljubljana IZS : 1810 tel : 01 4769 289 fax : 01 4769 305		OVP :	mag. Jana Hladnik Tratnik, u.d.i.a.	A-1481	
		OP :	Tomaž VOLFAND u.d.i.g.	G-3212	
		Obdelal :	Janez Draksler		
Objekt/lokacija:	Parkirišče ob stavbi 3 OŠ v Ajdovščini			Št. proj. :	21-2015
Del objekta :				Št. načrta :	1003-15
Vsebina risbe :	VZDOLŽNI PROFIL OS-1	Vrsta načrta :	3-NAČRT GRADBENIH KONSTRUKCIJ		
Vrsta projekta :	PGD	Merilo :	1:250/100	Datum :	junij 2015
Št. odseka :	Arhivska št.:	Faza/objekt:	Šifra risbe:	Črtna koda arhiva:	
			142		
Št. priloge :	G.6.2		Ident. št. risbe :		


PROFIL-3: OS_2

MERILO 1:250/100

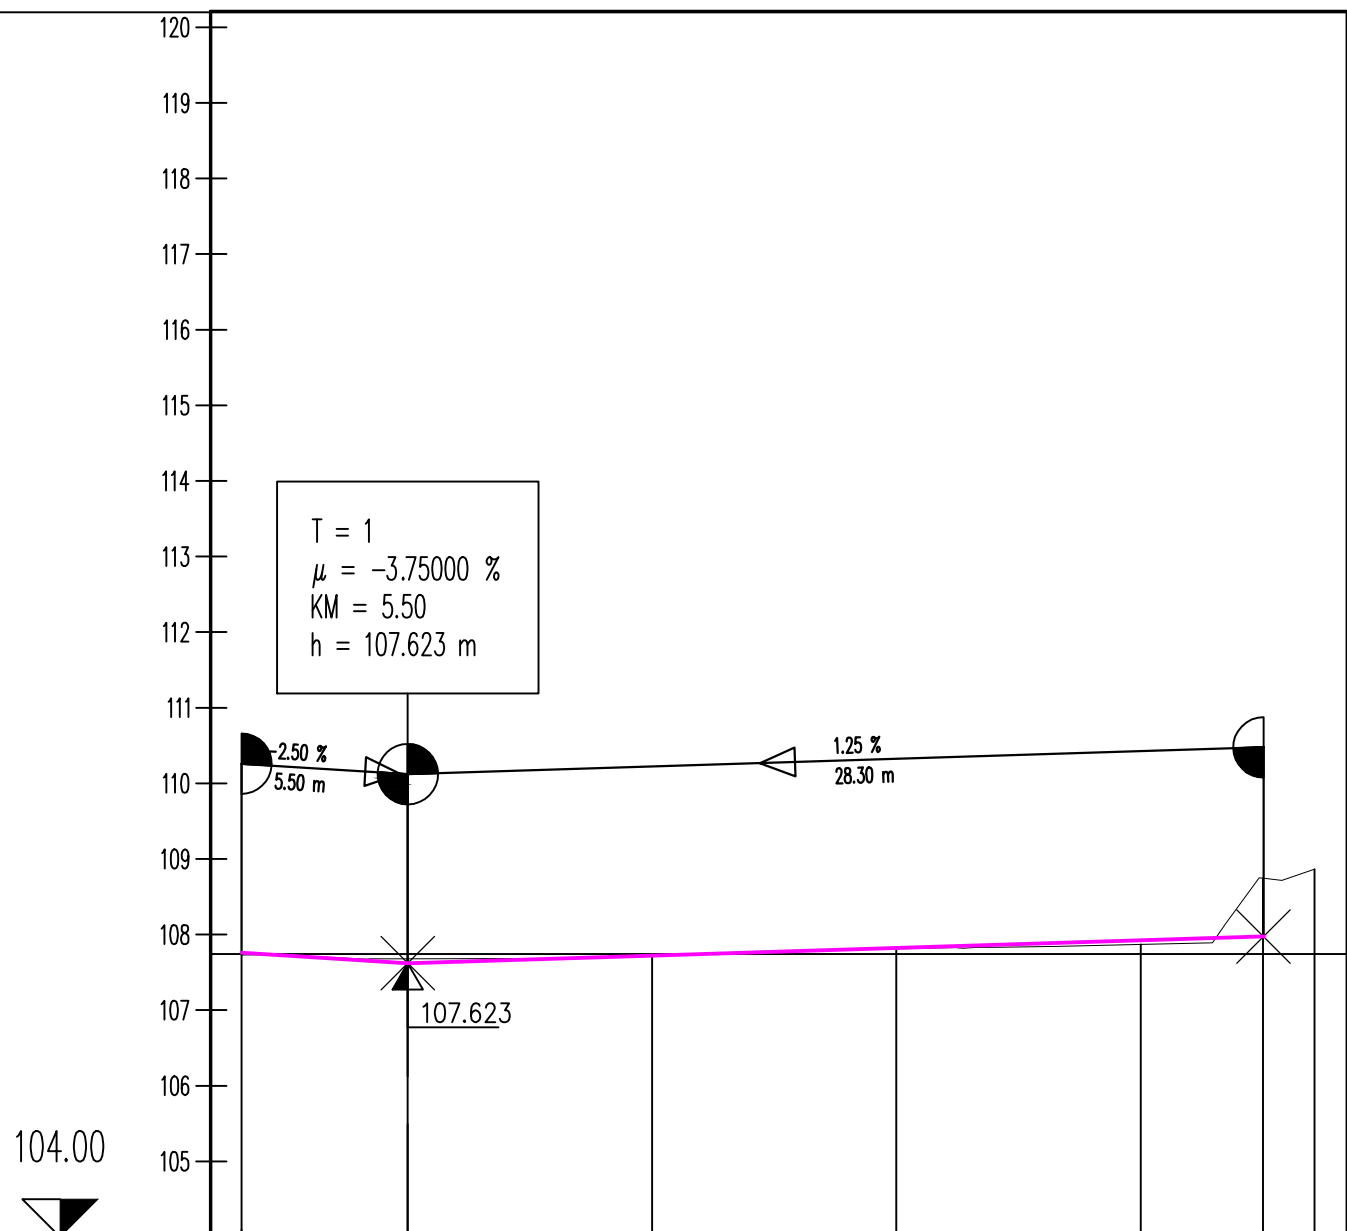

OZNAKE PROFILOV	C1	5.500	C2	8.080	C3	8.080	C4	8.080	C5	4.041	C6	1.709
STACIONAŽE	0+00	5.50	13.58	21.66	29.74	33.78	35.48					
KOTE TERENA	107.730	107.683	107.725	107.814	107.871	108.747	108.867					
KOTE NIVELETE	107.761	107.623	107.724	107.825	107.926	107.977	107.977					
PREME IN KRIVINE	Prema d=35.49											
PREČNI NAGIBI	<div style="display: flex; justify-content: space-between;"> <div style="text-align: center;"> <p>Levi rob — l. rob</p> <p>Desni rob — d. rob</p> </div> <div style="text-align: center;"> <p>1.00%</p> <p>-1.00%</p> </div> </div>											


Naročnik/investitor		Spremembe		Datum	
OBČINA AJDOVŠČINA					
Cesta 5. maja 6a					
5270 Ajdovščina					
Projektivno podjetje		NAZIV:	IME IN PRIMEK:	Ident. št. IZS	Podpis
K Projekt L Tbilisjska 61, 1000 Ljubljana IZS : 1810 tel : 01 4769 289 fax : 01 4769 305		OVP :	mag. Jana Hladnik Tratnik, u.d.i.a.	A-1481	
		OP :	Tomaž VOLFAND u.d.i.g.	G-3212	
		Obdelal :	Janez Draksler		
Objekt/lokacija:	Parkirišče ob stavbi 3 OŠ v Ajdovščini			Št. proj. :	21-2015
Del objekta :				Št. načrta :	1003-15
Vsebina risbe :	VZDOLŽNI PROFIL OS-2	Vrsta načrta :	3-NAČRT GRADBENIH KONSTRUKCIJ		
Vrsta projekta :	PGD	Merilo :	1:250/100	Datum :	junij 2015
Št. odseka :	Arhivska št.:	Faza/objekt:	Šifra risbe:	Črna koda arhiva:	
			142		
Št. priloge :	G.6.3		Ident. št. risbe :		

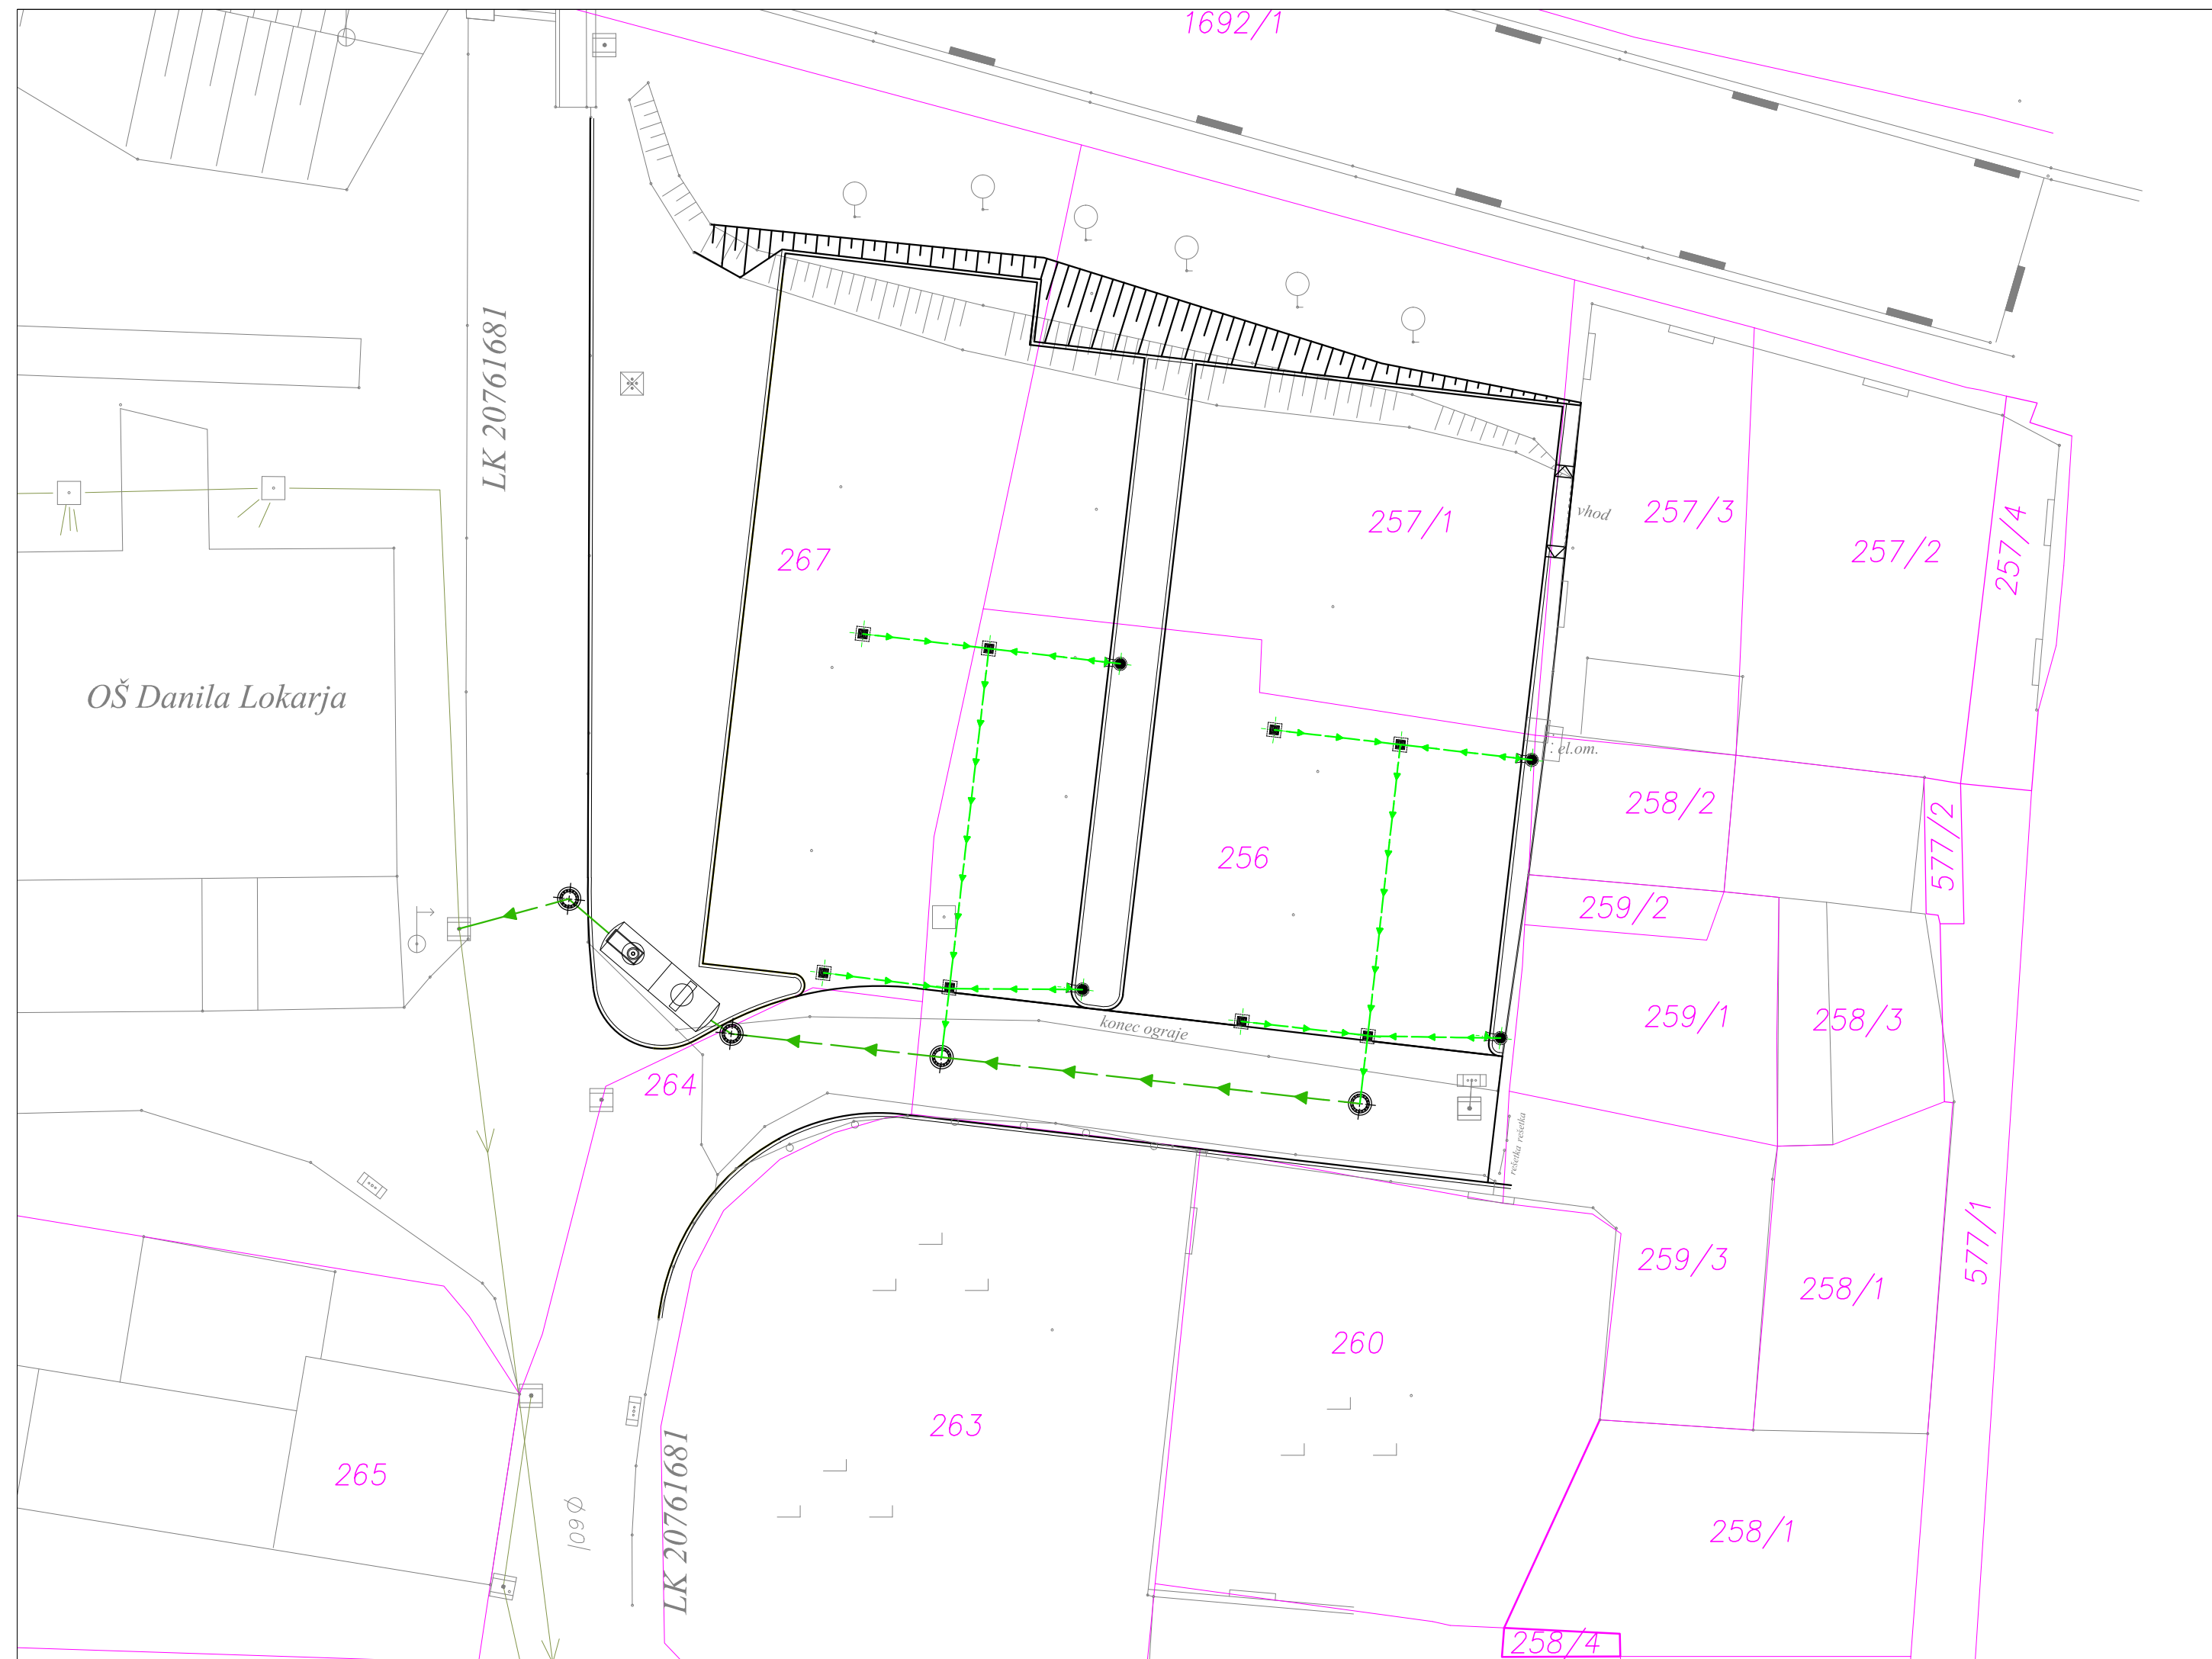

——— PARCELNE MEJE
 ——— PARCELNE MEJE—INFORMATIVNE
 - - - UREJENE MEJE

K.O. 2392 - AJDOVŠČINA

M 1:250

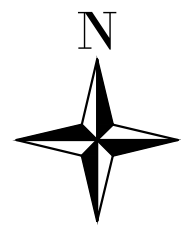

Naročnik/Investitor		Spremembe		Datum	
OBČINA AJDOVŠČINA Cesta 5. maja 6a 5270 Ajdovščina					
Projektivno podjetje		NAZIV:	IME IN PRIMEK:	Ident. št. IZS	Podpis
K Projekt L Tbilisjska 61, 1000 Ljubljana IZS : 1810 tel : 01 4769 289 fax : 01 4769 305		OVP :	mag. Jana Hladnik Tratnik, u.d.i.a.	A-1481	
		OP :	Tomaž VOLFAND u.d.i.g.	G-3212	
		Obdelal :	Janez Draksler		
Objekt/lokacija:	Parkirišče ob stavbi 3 OŠ v Ajdovščini			Št. proj. :	21-2015
Del objekta :				Št. načrta :	1003-15
Vsebina risbe :	KATASTRSKA SITUACIJA	Vrsta načrta :	3-NAČRT GRADBENIH KONSTRUKCIJ		
Vrsta projekta :	PGD	Merilo :	1:250	Datum :	junij 2015
Št. odseka :	Arhivska št.:	Faza/objekt:	Šifra risbe:	Črna koda arhiva:	
			105		
Št. priloge :	G.7		Ident. št. risbe :		

P. 7.1

Tabela prizadetih parcel

		002.2106		
--	--	-----------------	--	--


P. 7.1 TABELA PRIZADETIH PARCEL


Objekt: » Parkirišče ob stavbi 3 OŠ v Ajdovščini«

K.O. 2392 - AJDOVŠČINA

Zap. številka	Št. parcele	IME, PRIIMEK, NASLOV IN LASTNIŠKI DELEŽ	DELEŽ	VRSTA RABE ZELJIŠČA	OBSTOJEČA POVRŠINA PARCEL (m2)	POSEG NA ZEMLJIŠČE (m2)	NOVA POVRŠINA (m2)
1.	257/3	Slavica Feigel, Cesta 5. maja 008A, 5270 Ajdovščina	1/1	*	150	9	141
2.	258/2	Slavica Feigel, Cesta 5. maja 008A, 5270 Ajdovščina	1/1	*	48	2	46
3.	260	Slavica Feigel, Cesta 5. maja 008A, 5270 Ajdovščina	1/1	*	328	1	327
4.	263	Slavica Feigel, Cesta 5. maja 008A, 5270 Ajdovščina	1/1	*	559	3	556
5.	264	JAVNO DOBRO v lasti OBČINE AJDOVŠČINA, Cesta 5. maja 6 A, 5270 Ajdovščina	1/1	*	225		
6.	267	JAVNO DOBRO v lasti OBČINE AJDOVŠČINA, Cesta 5. maja 6 A, 5270 Ajdovščina	1/1	*	4945		
7.	256	JAVNO DOBRO v lasti OBČINE AJDOVŠČINA, Cesta 5. maja 6 A, 5270 Ajdovščina	1/1	*	546		
8.	257/1	JAVNO DOBRO v lasti OBČINE AJDOVŠČINA, Cesta 5. maja 6 A, 5270 Ajdovščina	1/1	*	475		

*Od 1.1.2014 geodetska uprava ne vodi in ne izkazuje podatke o vrstah rabe, katastrski kulturi in razredu.

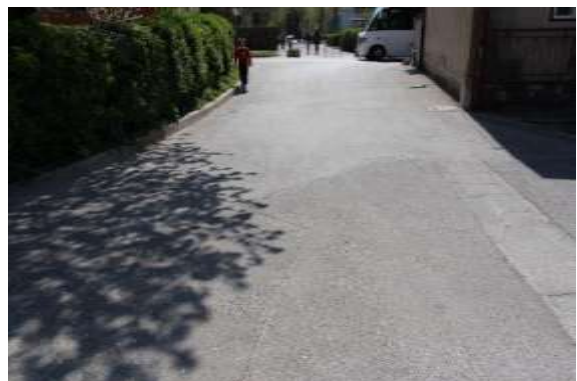

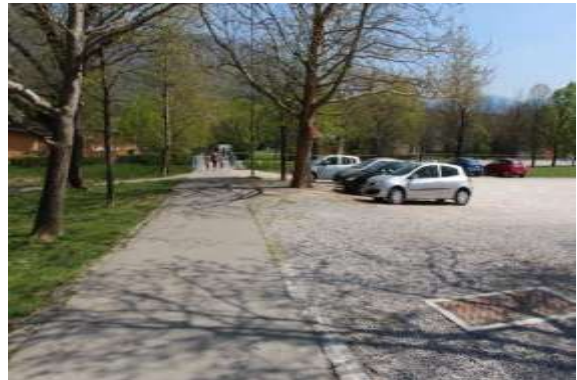

		002.2106		
--	--	-----------------	--	--