


PREČNI PROFIL P3  
0+030.00

PREČNI PROFIL P17  
0+170.00

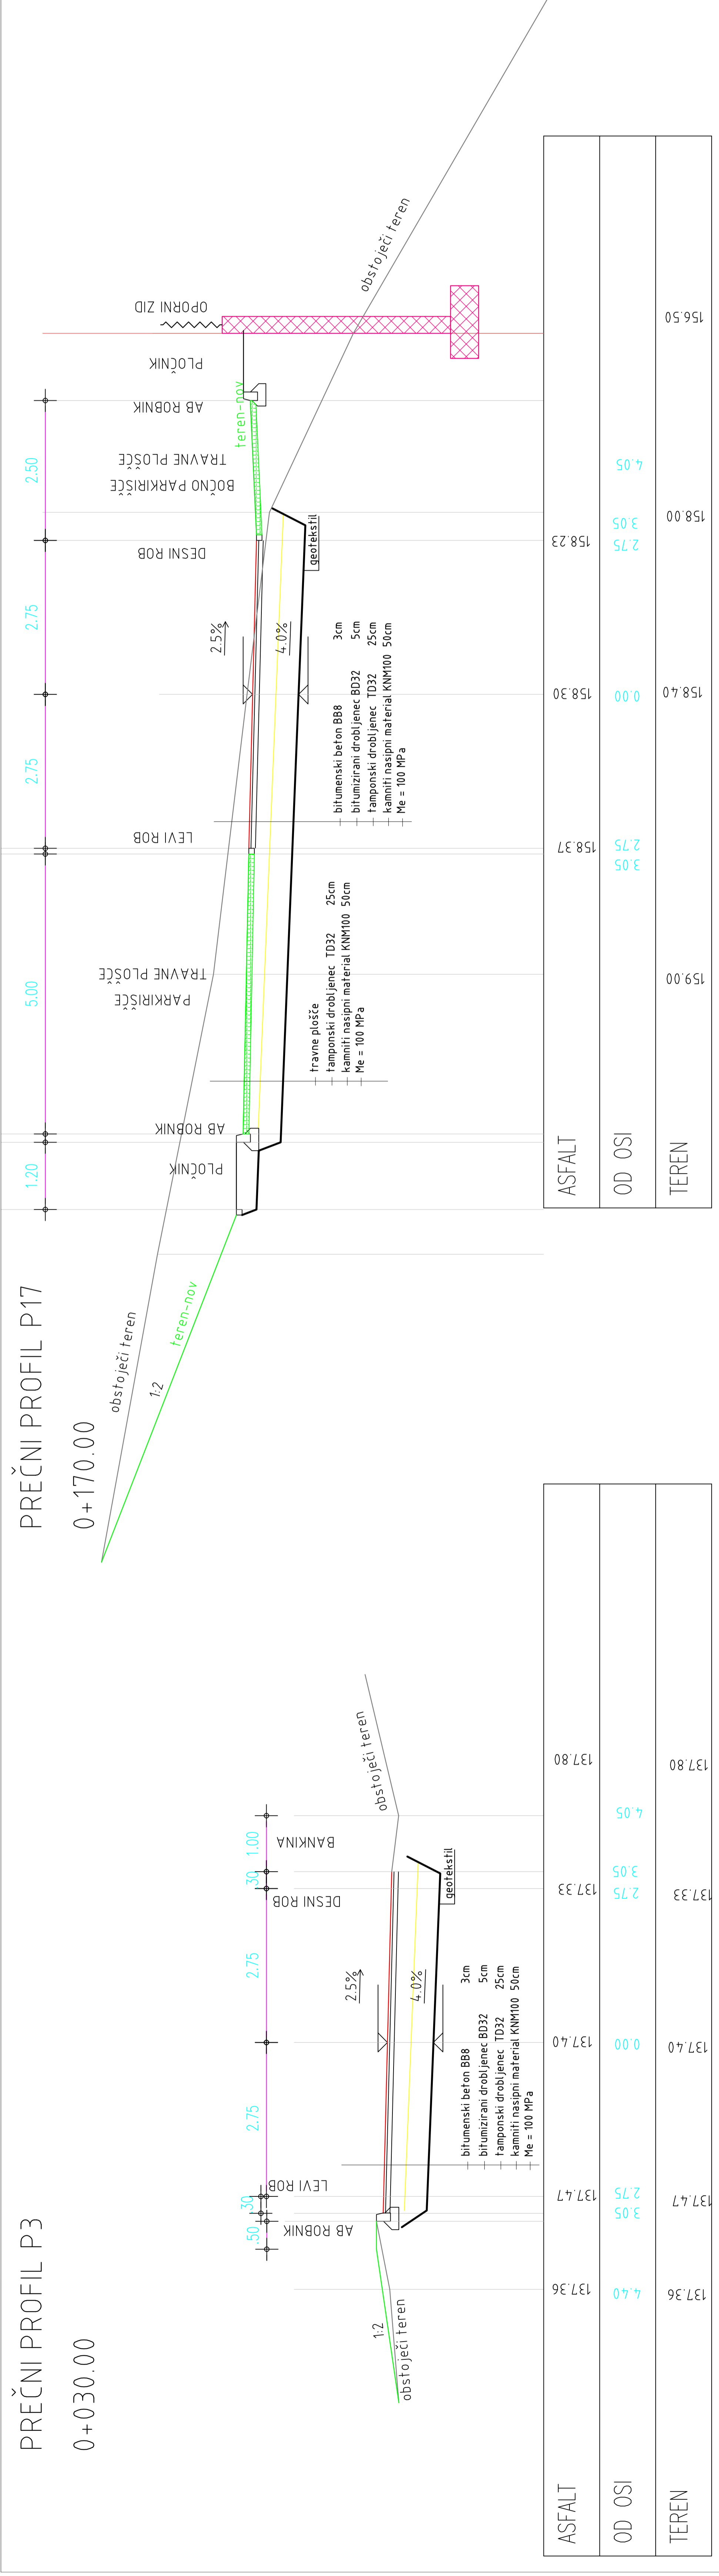

KARTA 3: NAČRT UMESTITVE NAČRTOVANE  
UREĐITVE V PROSTOR  
KARAKTERISTIČNI PREREZI

LIST 3/11



OPIS: Projekt: Uredba o urejenosti prostora  

KARAKTERISTIČNI PREREZI

Skala: 1:500  
Datum: 2009