


TLORIS TEMELJEV IN KANALIZACIJE MRLIŠKE VEŽICE 1:50



±0.00 = 134,95 mnv

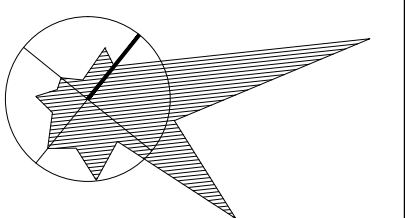


sprememba:	datum spremembe:	podpis:
A M B I E N T I d.o.o. ipsa ambienti d.o.o. / tovarniška c. 4c / 5270 ajdovščina / T: 05 36 89 214 / E: urska@ipsa-ambienti.si		
investitor:	OBČINA AJDOVŠČINA, Cesta 5.maja 6a, 5270 Ajdovščina	
objekt:	POKOPALIŠČE V SELU	
kraj:	parc. št. 42/4, 42/5, 42/6, 42/8, 1325/1 k.o. Selo	
odgovorni vodja projekta:	URŠKA MUŽINA RODMAN, univ.dipl.inž.arh.	1208 A
odgovorni projektant:	URŠKA MUŽINA RODMAN, univ.dipl.inž.arh.	1208 A
obdelal:	NATAŠA VERMIGLIO, univ.dipl.inž.arh.	
vrsta načrta:	NAČRT ARHITEKTURE	
št. projekta:	09-57-PZI	št. načrta: 09-57-A-PZI vrsta projekta: PZI datum: januar 2011
merilo:	1:50	risba: TLORIS TEMELJEV MRLIŠKE VEŽICE list: 1.2



TLORIS PRITLIČJA POKOPALIŠČA 1:100

- ARMIRAN BETON
- OPEČNI ZIDAKI
- CEMENTNI ESTRIH
- KAMNITA OBLOGA
- UTRJENO NASUTJE
- DRENAŽA
- TOPLOTNA IZOLACIJA
- TOPLOTNA XPS IZOLACIJA


- POŽARNA VARNOST:**
- POŽARNA ODPORNOST NOSILNE KONSTRUKCIJE 60min
 - POŽARNA ODPORNOST NOSILNE KONSTRUKCIJE 30min
 - POŽARNA ODPORNOST NA MEJAH POŽARNIH SEKTORJEV 60min
 - POŽARNA ODPORNOST NA MEJAH POŽARNIH SEKTORJEV 30min
 - POŽARNA ODPORNOST 30min IN PRISILNO ZAPIRANJE VRAT

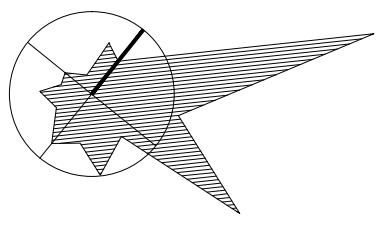

±0.00 = 134,95 mnv

sprememba:	datum spremembe:	podpis:


IPSA AMBIENTI d.o.o.		ipsa ambienti d.o.o. / tovarniška c. 4c / 5270 ajdovščina / T: 05 36 89 214 / E: urska@ipsa-ambienti.si	
investitor:	OBČINA AJDOVŠČINA, Cesta 5.maja 6a, 5270 Ajdovščina		
objekt:	POKOPALIŠČE V SELU		
kraj:	parc. št. 42/4, 42/5, 42/6, 42/8, 1325/1 k.o. Selo		
odgovorni vodja projekta:	URŠKA MUŽINA RODMAN, univ.dipl.inž.arh.	1208 A	
odgovorni projektant:	URŠKA MUŽINA RODMAN, univ.dipl.inž.arh.	1208 A	
obdelal:	NATAŠA VERMIGLIO, univ.dipl.inž.arh.		
vrsta načrta:	NAČRT ARHITEKTURE		
št. projekta:	09-57-PZI	št. načrta:	09-57-A-PZI
merilo:	1:100	vrsta projekta:	PZI
	risba:	TLORIS PRITLIČJA POKOPALIŠČA	datum: januar 2011
			list: 1.3

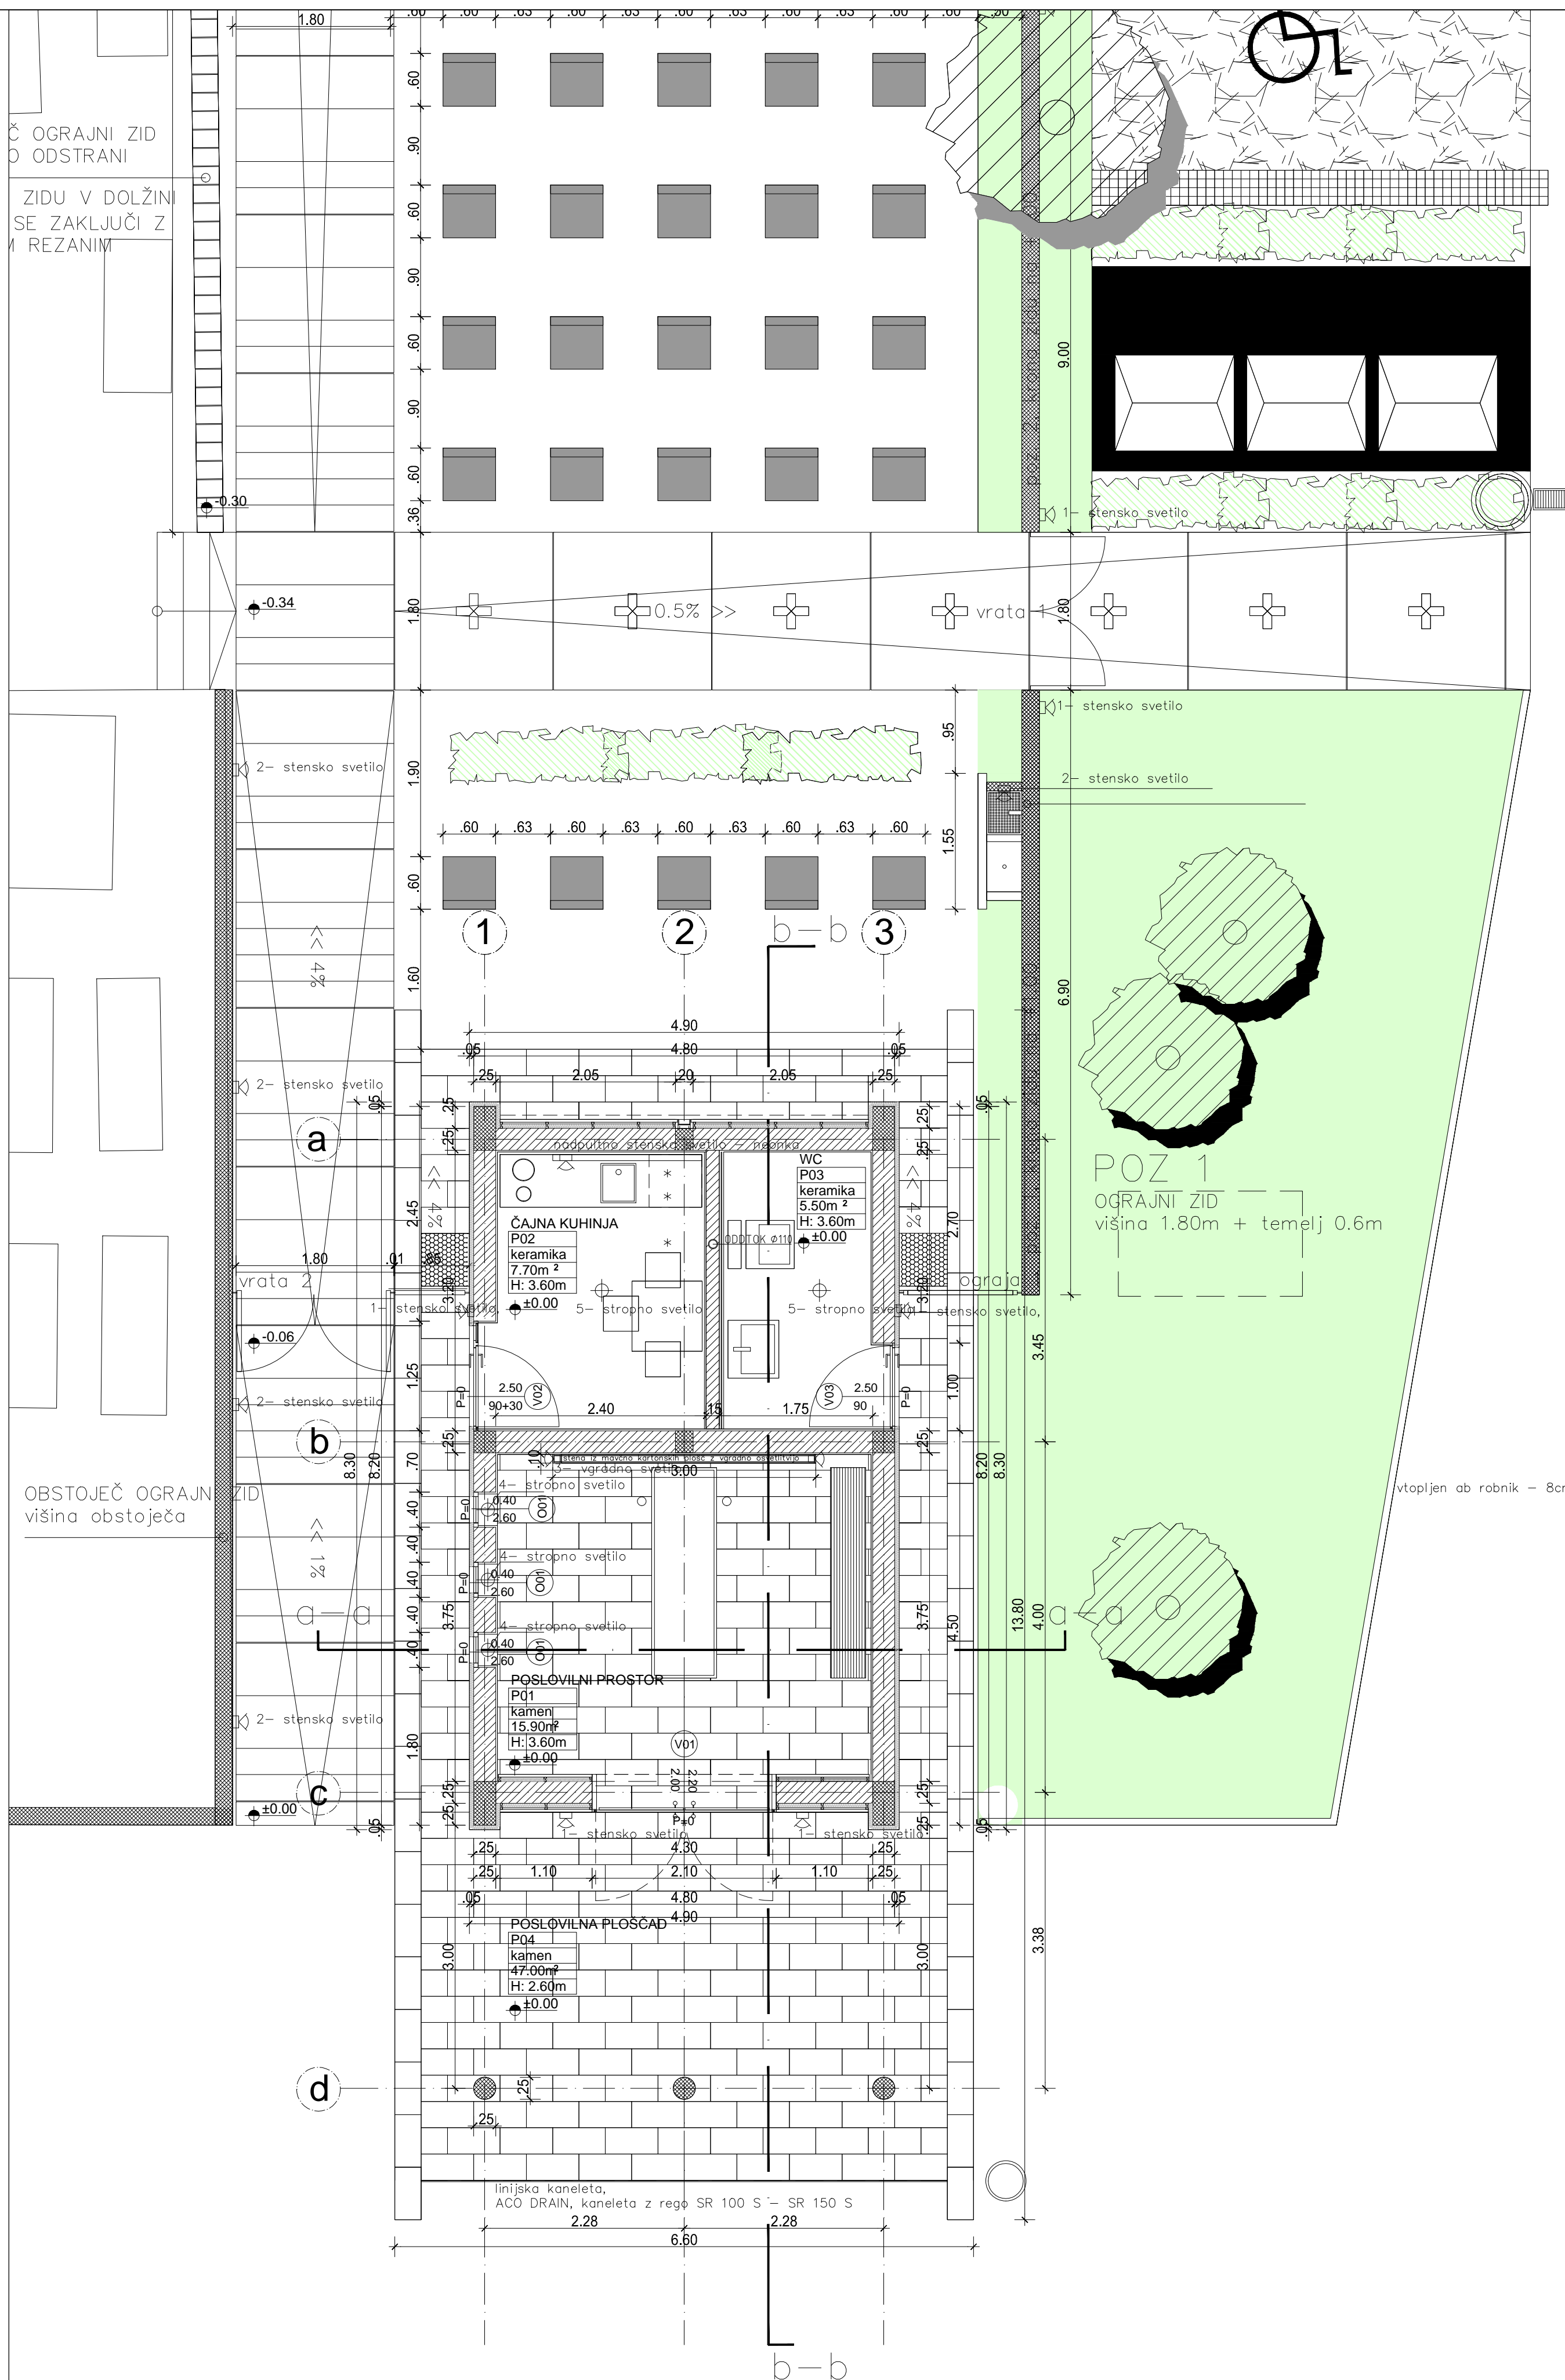

TLORIS PRITLIČJA MRLIŠKE VEŽICE 1:50

- ARMIRAN BETON
- OPEČNI ZIDAKI
- CEMENTNI ESTRIH
- KAMNITA OBLAGA
- UTRJENO NASUTJE
- DRENAŽA
- TOPLOTNA IZOLACIJA
- TOPLOTNA XPS IZOLACIJA



- POŽARNA VARNOST:
- POŽARNA ODPORNOST NOSILNE KONSTRUKCIJE 60min
 - POŽARNA ODPORNOST NOSILNE KONSTRUKCIJE 30min
 - POŽARNA ODPORNOST NA MEJAH POŽARNIH SEKTORJEV 60min
 - POŽARNA ODPORNOST NA MEJAH POŽARNIH SEKTORJEV 30min
 - POŽARNA ODPORNOST 30min IN PRISILNO ZAPIRANJE VRAT

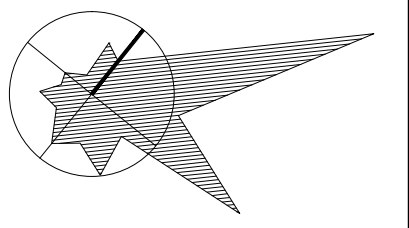

±0.00 = 134,95 mnv

sprememba:	datum spremembe:	podpis:


IPSA AMBIENTI d.o.o.		ipsa ambienti d.o.o. / tovarniška c. 4c / 5270 ajdovščina / T: 05 36 89 214 / E: urska@ipsa-ambienti.si	
investitor:	OBČINA AJDOVŠČINA, Cesta 5.maja 6a, 5270 Ajdovščina		
objekt:	POKOPALIŠČE V SELU		
kraj:	parc. št. 42/4, 42/5, 42/6, 42/8, 1325/1 k.o. Selo		
odgovorni vodja projekta:	URŠKA MUŽINA RODMAN, univ.dipl.inž.arh.	1208 A	
odgovorni projektant:	URŠKA MUŽINA RODMAN, univ.dipl.inž.arh.	1208 A	
obdelal:	NATAŠA VERMIGLIO, univ.dipl.inž.arh.		
vrsta načrta:	NAČRT ARHITEKTURE		
št. projekta:	09-57-PZI	št. načrta:	09-57-A-PZI
vrsta projekta:	PZI	datum:	januar 2011
merilo:	1:50	risba:	TLORIS PRITLIČJA MRLIŠKE VEŽICE
list:	1.4		

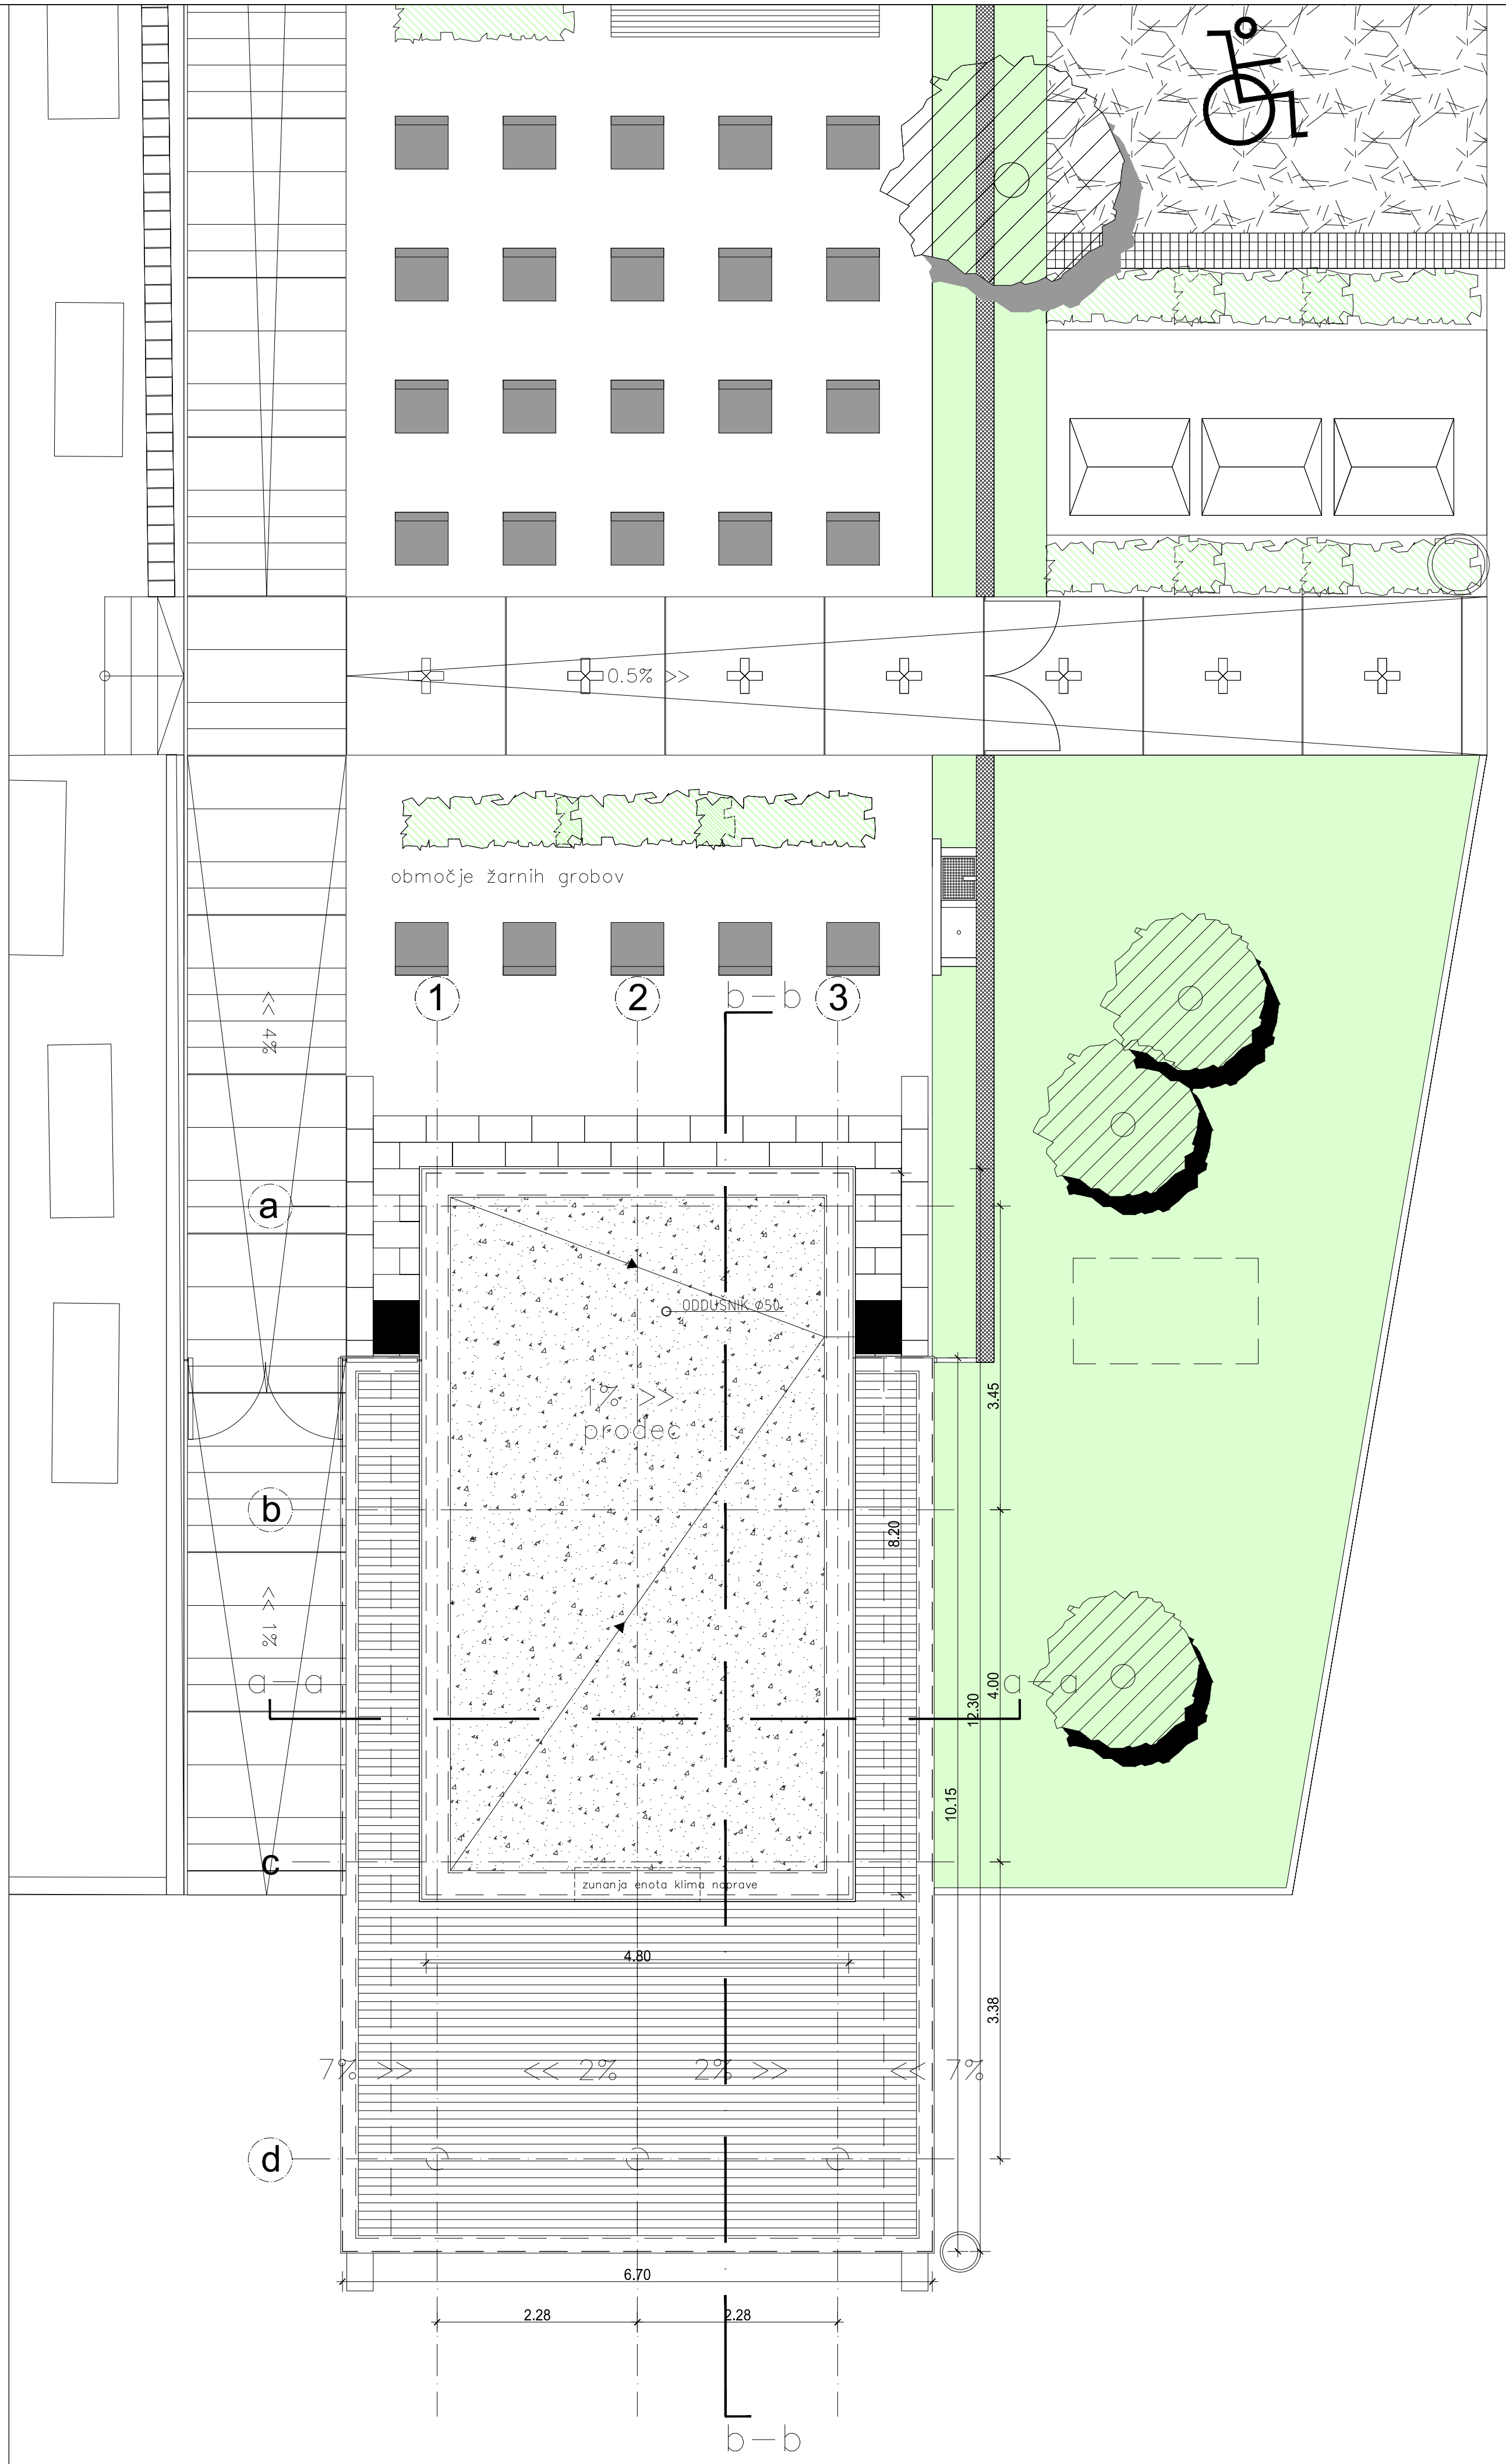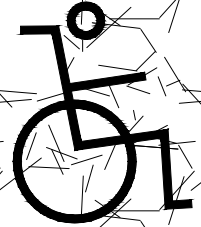

TLORIS STREHE MRLIŠKE VDEŽICE 1:50

- ARMIRAN BETON
- OPEČNI ZIDAKI
- CEMENTNI ESTRIH
- KAMNITA OBLAGA
- UTRJENO NASUTJE
- DRENAŽA
- TOPLOTNA IZOLACIJA
- TOPLOTNA XPS IZOLACIJA

- POŽARNA VARNOST:
- POŽARNA ODPORNOST NOSILNE KONSTRUKCIJE 60min
 - POŽARNA ODPORNOST NOSILNE KONSTRUKCIJE 30min
 - POŽARNA ODPORNOST NA MEJAH POŽARNIH SEKTORJEV 60min
 - POŽARNA ODPORNOST NA MEJAH POŽARNIH SEKTORJEV 30min
 - POŽARNA ODPORNOST 30min IN PRISILNO ZAPIRANJE VRAT

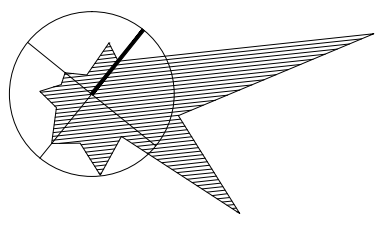


±0.00 = 134,95 mnv

sprememba:	datum spremembe:	podpis:

IPSA AMBIENTI d.o.o.		ipsa ambienti d.o.o. / tovarniška c. 4c / 5270 ajdovščina / T: 05 36 89 214 / E: urska@ipsa-ambienti.si	
investitor:	OBČINA AJDOVŠČINA, Cesta 5.maja 6a, 5270 Ajdovščina		
objekt:	POKOPALIŠČE V SELU		
kraj:	parc. št. 42/4, 42/5, 42/6, 42/8, 1325/1 k.o. Selo		
odgovorni vodja projekta:	URŠKA MUŽINA RODMAN, univ.dipl.inž.arh.	1208 A	
odgovorni projektant:	URŠKA MUŽINA RODMAN, univ.dipl.inž.arh.	1208 A	
obdelal:	NATAŠA VERMIGLIO, univ.dipl.inž.arh.		
vrsta načrta:	NAČRT ARHITEKTURE		
št. projekta:	09-57-PZI	št. načrta:	09-57-A-PZI
merilo:	1:50	vrsta projekta:	PZI
risba:	TLORIS STREHE MRLIŠKE VEŽICE		datum: januar 2011
list:	1.6		

PREREZ AA 1:50

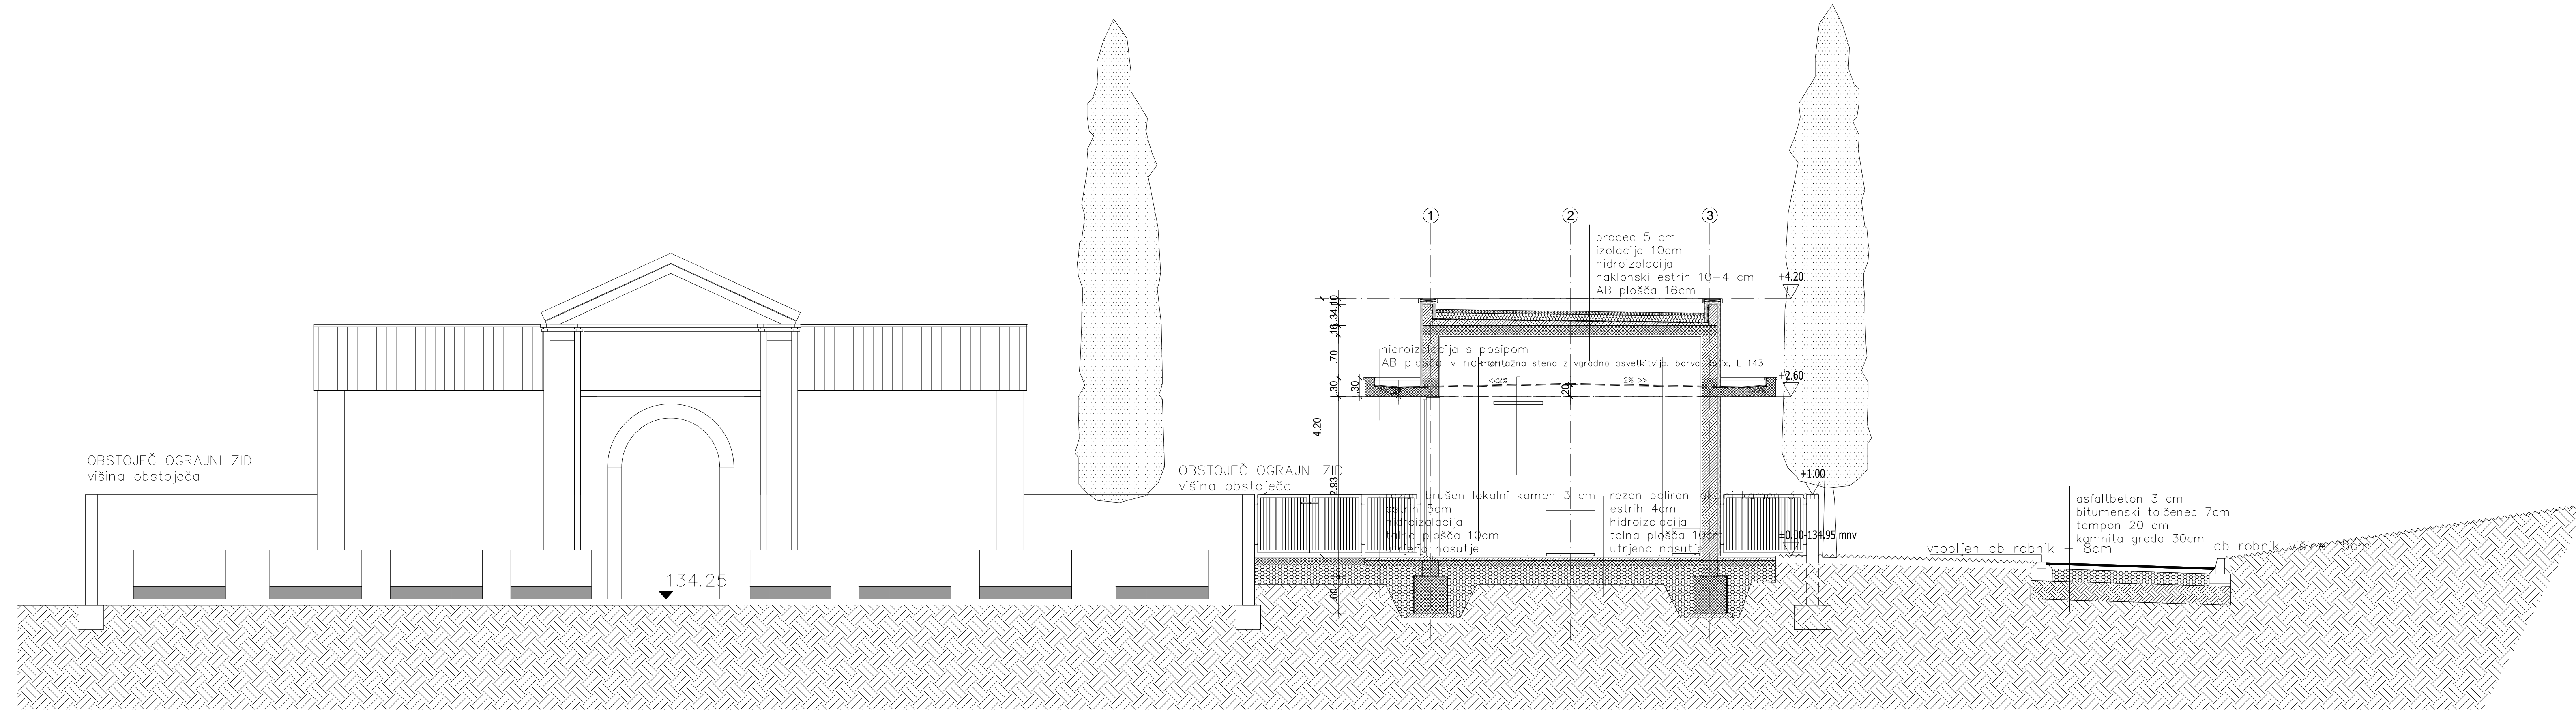

- ARMIRAN BETON
- OPEČNI ZIDAKI
- CEMENTNI ESTRIH
- KAMNITA OBLOGA
- UTRJENO NASUTJE
- DRENAŽA
- TOPLOTNA IZOLACIJA
- TOPLOTNA XPS IZOLACIJA

- POŽARNA VARNOST:
- POŽARNA ODPORNOST NOSILNE KONSTRUKCIJE 60min
 - POŽARNA ODPORNOST NOSILNE KONSTRUKCIJE 30min
 - POŽARNA ODPORNOST NA MEJAH POŽARNIH SEKTORJEV 60min
 - POŽARNA ODPORNOST NA MEJAH POŽARNIH SEKTORJEV 30min
 - POŽARNA ODPORNOST 30min IN PRISILNO ZAPIRANJE VRAT


±0.00 = 134,95 mnv

sprememba:	datum spremembe:	podpis:

	ipsa ambienti d.o.o. / tovarniška c. 4c / 5270 Ajdovščina / T: 05 36 89 214 / E: urska@ipsa-ambienti.si		
	investitor:	OBČINA AJDOVŠČINA, Cesta 5.maja 6a, 5270 Ajdovščina	
objekt:	POKOPALIŠČE V SELU		
kraj:	parc. št. 42/4, 42/5, 42/6, 42/8, 1325/1 k.o. Selo		
odgovorni vodja projekta:	URŠKA MUŽINA RODMAN, univ.dipl.inž.arh.	1208 A	
odgovorni projektant:	URŠKA MUŽINA RODMAN, univ.dipl.inž.arh.	1208 A	
obdelal:	NATAŠA VERMIGLIO, univ.dipl.inž.arh.		
vrsta načrta:	NAČRT ARHITEKTURE		
št. projekta:	09-57-PZI	št. načrta:	09-57-A-PZI
vrsta projekta:	PZI	datum:	januar 2011
merilo:	1:50	PREREZ AA	list: 1.7

PREREZ AA

PREREZ BB 1:50

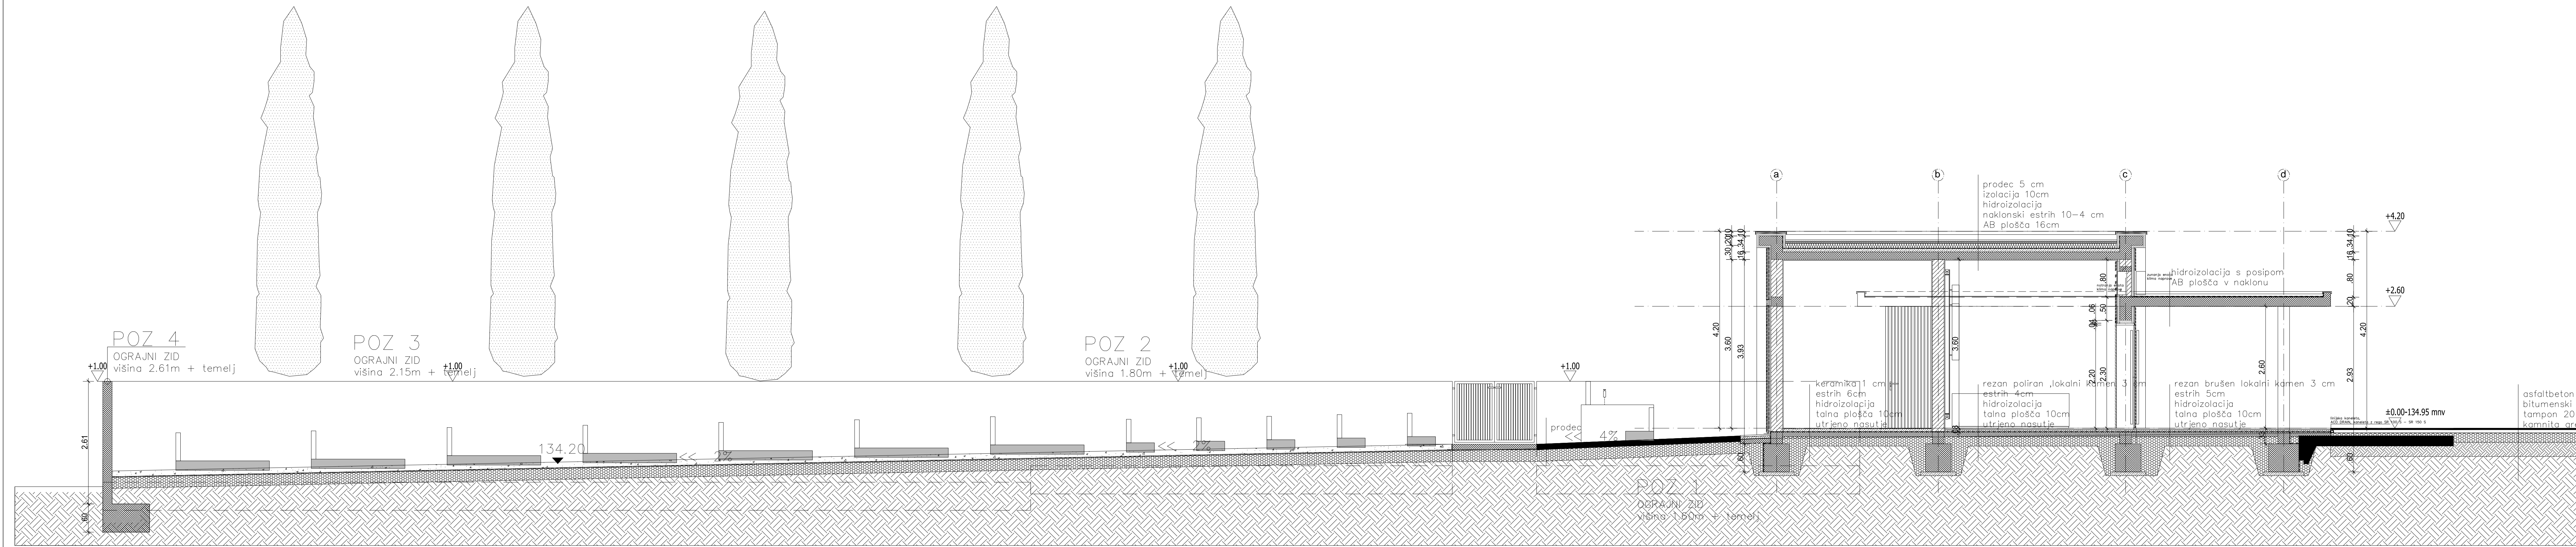


PREREZ BB

- ARMIRAN BETON
- OPEČNI ZIDAKI
- CEMENTNI ESTRIH
- KAMNITA OBLOGA
- UTRJENO NASUTJE
- DRENAŽA
- TOPLOTNA IZOLACIJA
- TOPLOTNA XPS IZOLACIJA

- POŽARNA VARNOST:
- POŽARNA ODPORNOST NOSILNE KONSTRUKCIJE 60min
 - POŽARNA ODPORNOST NOSILNE KONSTRUKCIJE 30min
 - POŽARNA ODPORNOST NA MEJAH POŽARNIH SEKTORJEV 60min
 - POŽARNA ODPORNOST NA MEJAH POŽARNIH SEKTORJEV 30min
 - POŽARNA ODPORNOST 30min IN PRISILNO ZAPIRANJE VRAT

±0.00 = 134,95 mnn

sprememba:	datum spremembe:	podpis:
ipsa AMBIENTI d.o.o. / tovarniška c. 4c / 5270 ajdovščina / T: 05 36 89 214 / E: urska@ipsa-ambienti.si		
investitor:	OBČINA AJDOVŠČINA, Cesta 5.maja 6a, 5270 Ajdovščina	
objekt:	POKOPALIŠČE V SELU	
kraj:	parc. št. 42/4, 42/5, 42/6, 42/8, 1325/1 k.o. Selo	
odgovorni vodja projekta:	URŠKA MUŽINA RODMAN, univ.dipl.inž.arh.	1208 A
odgovorni projektant:	URŠKA MUŽINA RODMAN, univ.dipl.inž.arh.	1208 A
obdelal:	NATAŠA VERMIGLIO, univ.dipl.inž.arh.	
vrsta načrta:	NAČRT ARHITEKTURE	
št. projekta:	09-57- PZI	št. načrta: 09-57-A-PZI
vrsta projekta:	PZI	datum: januar 2011
merilo:	1:50	list: 1.8

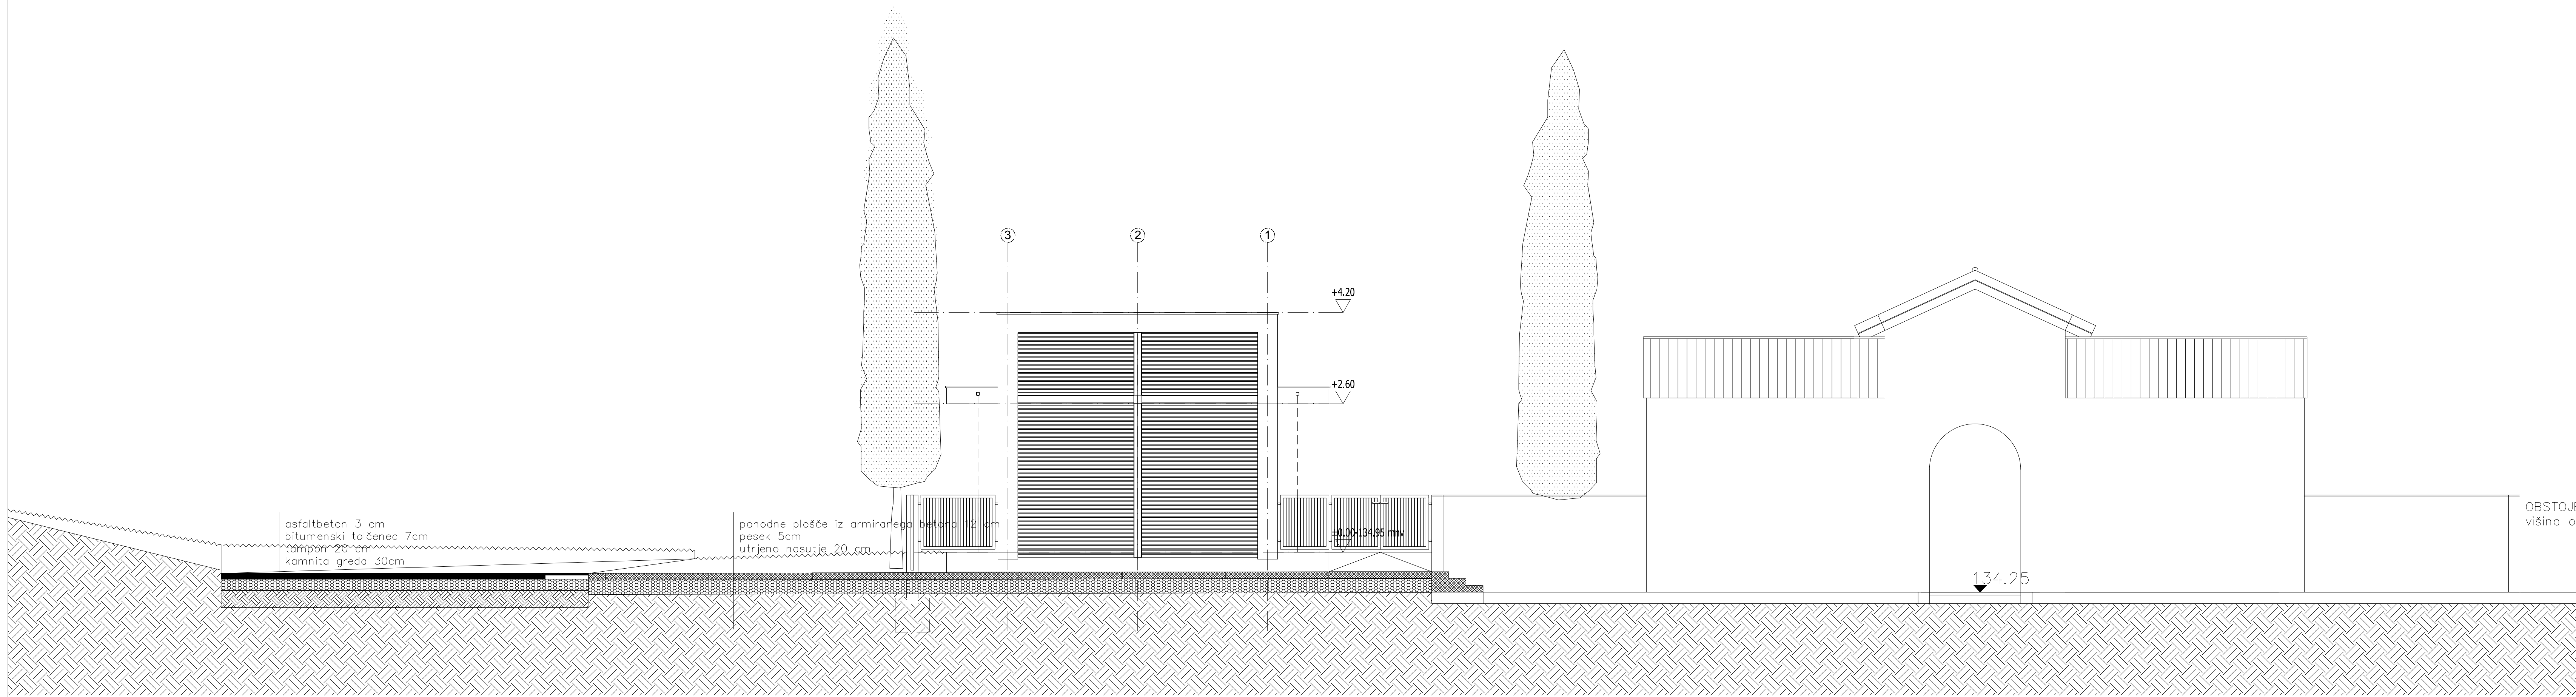

- ARMIRAN BETON
- OPEČNI ZIDAKI
- CEMENTNI ESTRIH
- KAMNITA OBLOGA
- UTRJENO NASUTJE
- DRENAŽA
- TOPLOTNA IZOLACIJA
- TOPLOTNA XPS IZOLACIJA

- POŽARNA VARNOST:
- POŽARNA ODPORNOST NOSILNE KONSTRUKCIJE 60min
 - POŽARNA ODPORNOST NOSILNE KONSTRUKCIJE 30min
 - POŽARNA ODPORNOST NA MEJAH POŽARNIH SEKTORJEV 60min
 - POŽARNA ODPORNOST NA MEJAH POŽARNIH SEKTORJEV 30min
 - POŽARNA ODPORNOST 30min IN PRISILNO ZAPIRANJE VRAT


±0.00 = 134,95 msnv

sprememba:	datum spremembe:	podpis:

	ipsa ambienti d.o.o. / tovarniška c. 4c / 5270 Ajdovščina / T: 05 36 89 214 / E: urska@ipsa-ambienti.si		
	investitor:	OBČINA AJDOVŠČINA, Cesta 5.maja 6a, 5270 Ajdovščina	
objekt:	POKOPALIŠČE V SELU		
kraj:	parc. št. 42/4, 42/5, 42/6, 42/8, 1325/1 k.o. Selo		
odgovorni vodja projekta:	URŠKA MUŽINA RODMAN, univ.dipl.inž.arh.	1208 A	
odgovorni projektant:	URŠKA MUŽINA RODMAN, univ.dipl.inž.arh.	1208 A	
obdelal:	NATAŠA VERMIGLIO, univ.dipl.inž.arh.		
vrsta načrta:	NAČRT ARHITEKTURE		
št. projekta:	09-57-PZI	št. načrta:	09-57-A-PZI
merilo:	1:50	vrsta projekta:	PZI
datum:	januar 2011		list:
			1.10

SEVEROZAHODNA FASADA

SEVEROVZHODNA FASADA 1:50

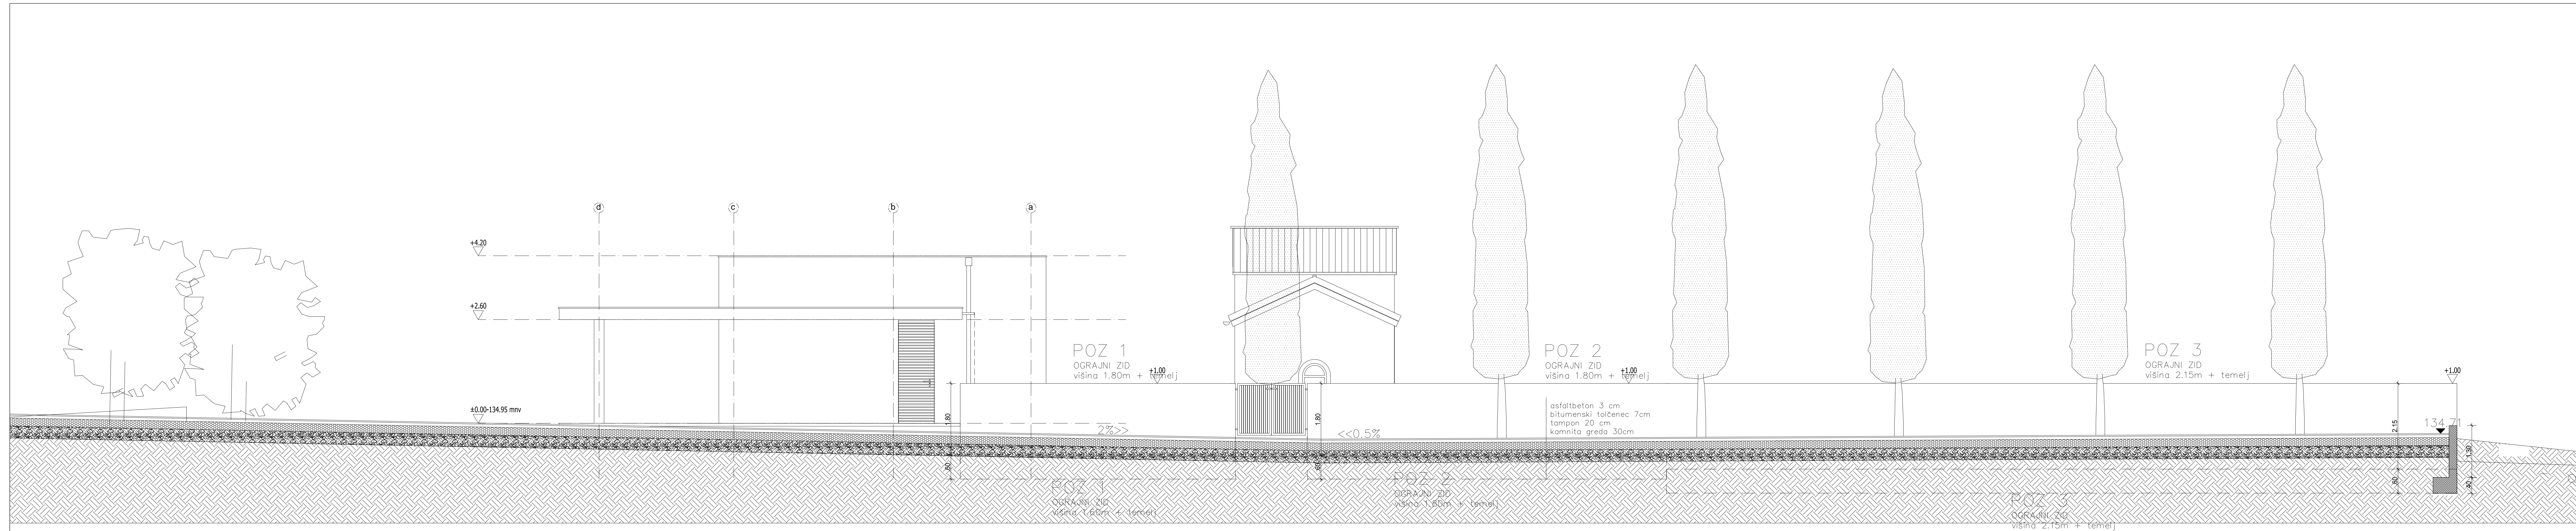

- ARMIRAN BETON
 OPEČNI ZIDAKI
 CEMENTNI ESTRIH
 KAMNITA OBLOGA
 UTRJENO NASUTJE
 DRENAŽA
 TOPLLOTNA IZOLACIJA
 TOPLLOTNA XPS IZOLACIJA

- POŽARNA VARNOST:
- POŽARNA ODPORNOST NOSILNE KONSTRUKCIJE 60min
 - POŽARNA ODPORNOST NOSILNE KONSTRUKCIJE 30min
 - POŽARNA ODPORNOST NA MEJAH POŽARNIH SEKTORJEV 60min
 - POŽARNA ODPORNOST NA MEJAH POŽARNIH SEKTORJEV 30min
 - POŽARNA ODPORNOST 30min IN PRISILNO ZAPIRANJE VRAT

±0.00 = 134,95 mnv

sprememba:	datum spremembe:	podpis:






<p>AMBIENTI d.o.o.</p>	ipsa ambienti d.o.o. / tovarniška c. 4c / 5270 ajdovščina / T: 05 36 89 214 / E: urska@ipsa-ambienti.si		
	investitor:	OBČINA AJDOVŠČINA, Cesta 5.maja 6a, 5270 Ajdovščina	
objekt:	POKOPALIŠČE V SELU		
kraj:	parc. št. 42/4, 42/5, 42/6, 42/8, 1325/1 k.o. Selo		
odgovorni vodja projekta:	URŠKA MUŽINA RODMAN, univ.dipl.inž.arh.	1208 A	
odgovorni projektant:	URŠKA MUŽINA RODMAN, univ.dipl.inž.arh.	1208 A	
obdelal:	NATAŠA VERMIGLIO, univ.dipl.inž.arh.		
vrsta načrta:	NAČRT ARHITEKTURE		
št. projekta:	09-57-PZI	št. načrta:	09-57-A-PZI
vrsta projekta:	PZI	datum:	januar 2011
merilo:	1:50	SEVEROVZHODNA FASADA	list: 1.12

SEVEROVZHODNA FASADA – POGLED IZ DOVOZNE CESTE IN PARKIRIŠČA


JUGOZHODNA FASADA 1:50

-  ARMIRAN BETON
-  OPEČNI ZIDAKI
-  CEMENTNI ESTRIH
-  KAMNITA OBLOGA
-  UTRJENO NASUTJE
-  DRENAŽA
-  TOPLOTNA IZOLACIJA
-  TOPLOTNA XPS IZOLACIJA


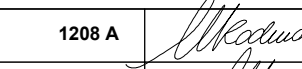
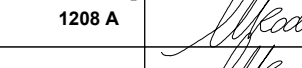

POŽARNA VARNOST:


-  POŽARNA ODPORNOST NOSILNE KONSTRUKCIJE 60min
-  POŽARNA ODPORNOST NOSILNE KONSTRUKCIJE 30min
-  POŽARNA ODPORNOST NA MEJAH POŽARNIH SEKTORJEV 60min
-  POŽARNA ODPORNOST NA MEJAH POŽARNIH SEKTORJEV 30min
-  POŽARNA ODPORNOST 30min IN PRISILNO ZAPIRANJE VRAT

±0.00 = 134,95 mnv

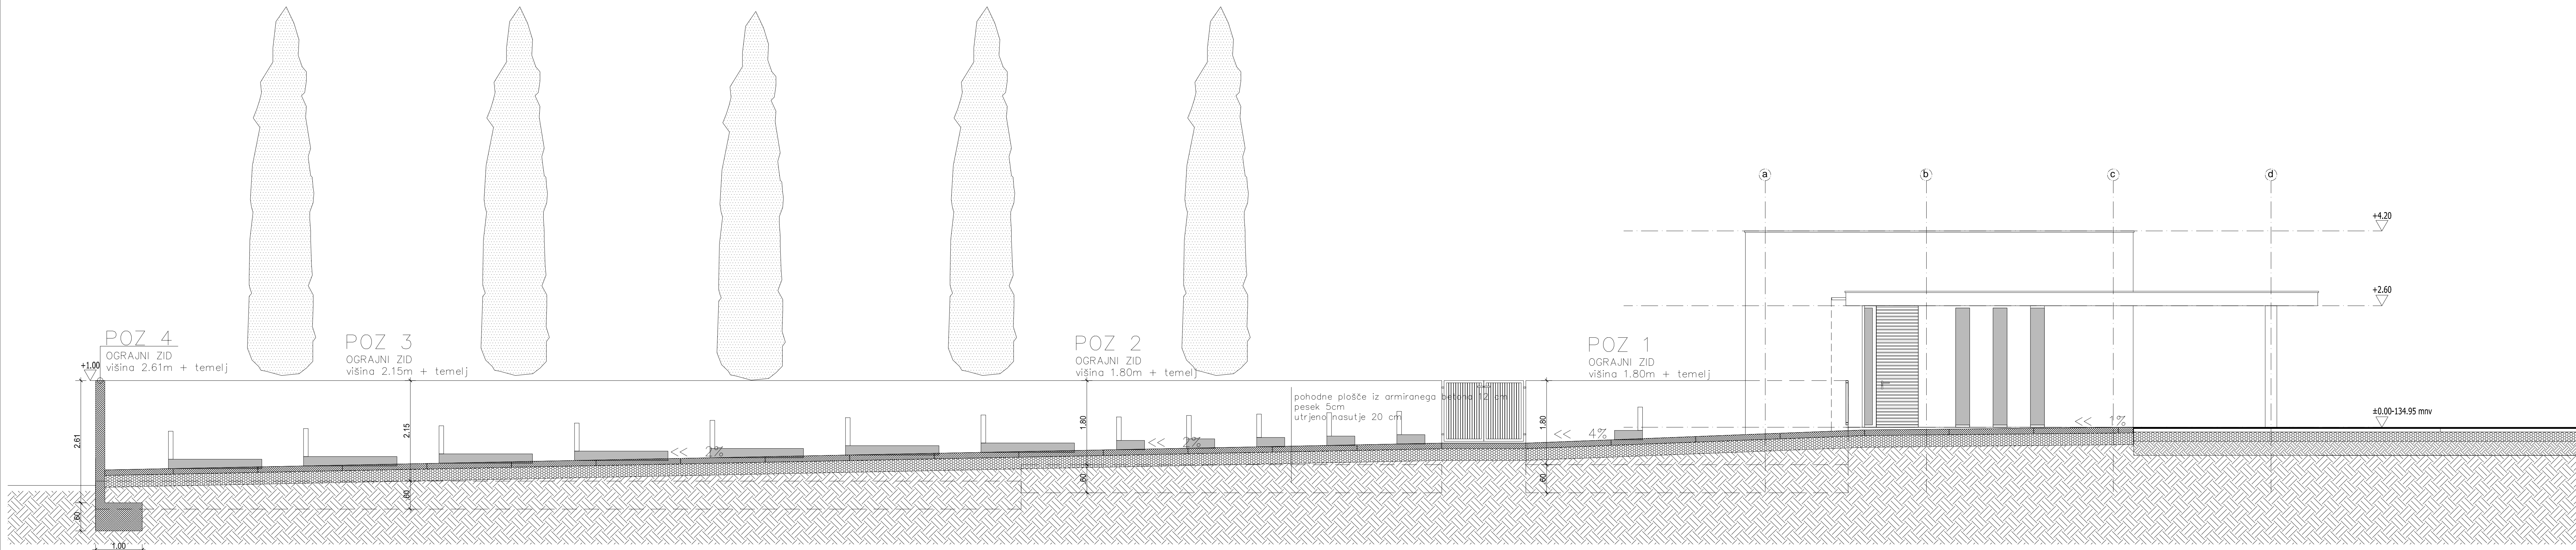

JUGOZHODNA FASADA – POGLED IZ NOVEGA
DELA POKOPALIŠČA

sprememba:	datum spremembe:	podpis:
		
ipsa AMBIENTI d.o.o. / tovarniška c. 4c / 5270 ajdovščina / T: 05 36 89 214 / E: urska@ipsa-ambienti.si		
investitor:	OBČINA AJDOVŠČINA, Cesta 5.maja 6a, 5270 Ajdovščina	
objekt:	POKOPALIŠČE V SELU	
kraj:	parc. št. 42/4, 42/5, 42/6, 42/8, 1325/1 k.o. Selo	
odgovorni vodja projekta:	URŠKA MUŽINA RODMAN, univ.dipl.inž.arh.	1208 A 
odgovorni projektant:	URŠKA MUŽINA RODMAN, univ.dipl.inž.arh.	1208 A 
obdelal:	NATAŠA VERMIGLIO, univ.dipl.inž.arh. 	
vrsta načrta:	NAČRT ARHITEKTURE	
št. projekta:	09-57- PZI	št. načrta: 09-57-A-PZI
vrsta projekta:	PZI	datum: januar 2011
merilo:	1:50	JUGOZHODNA FASADA
list:	1.11	

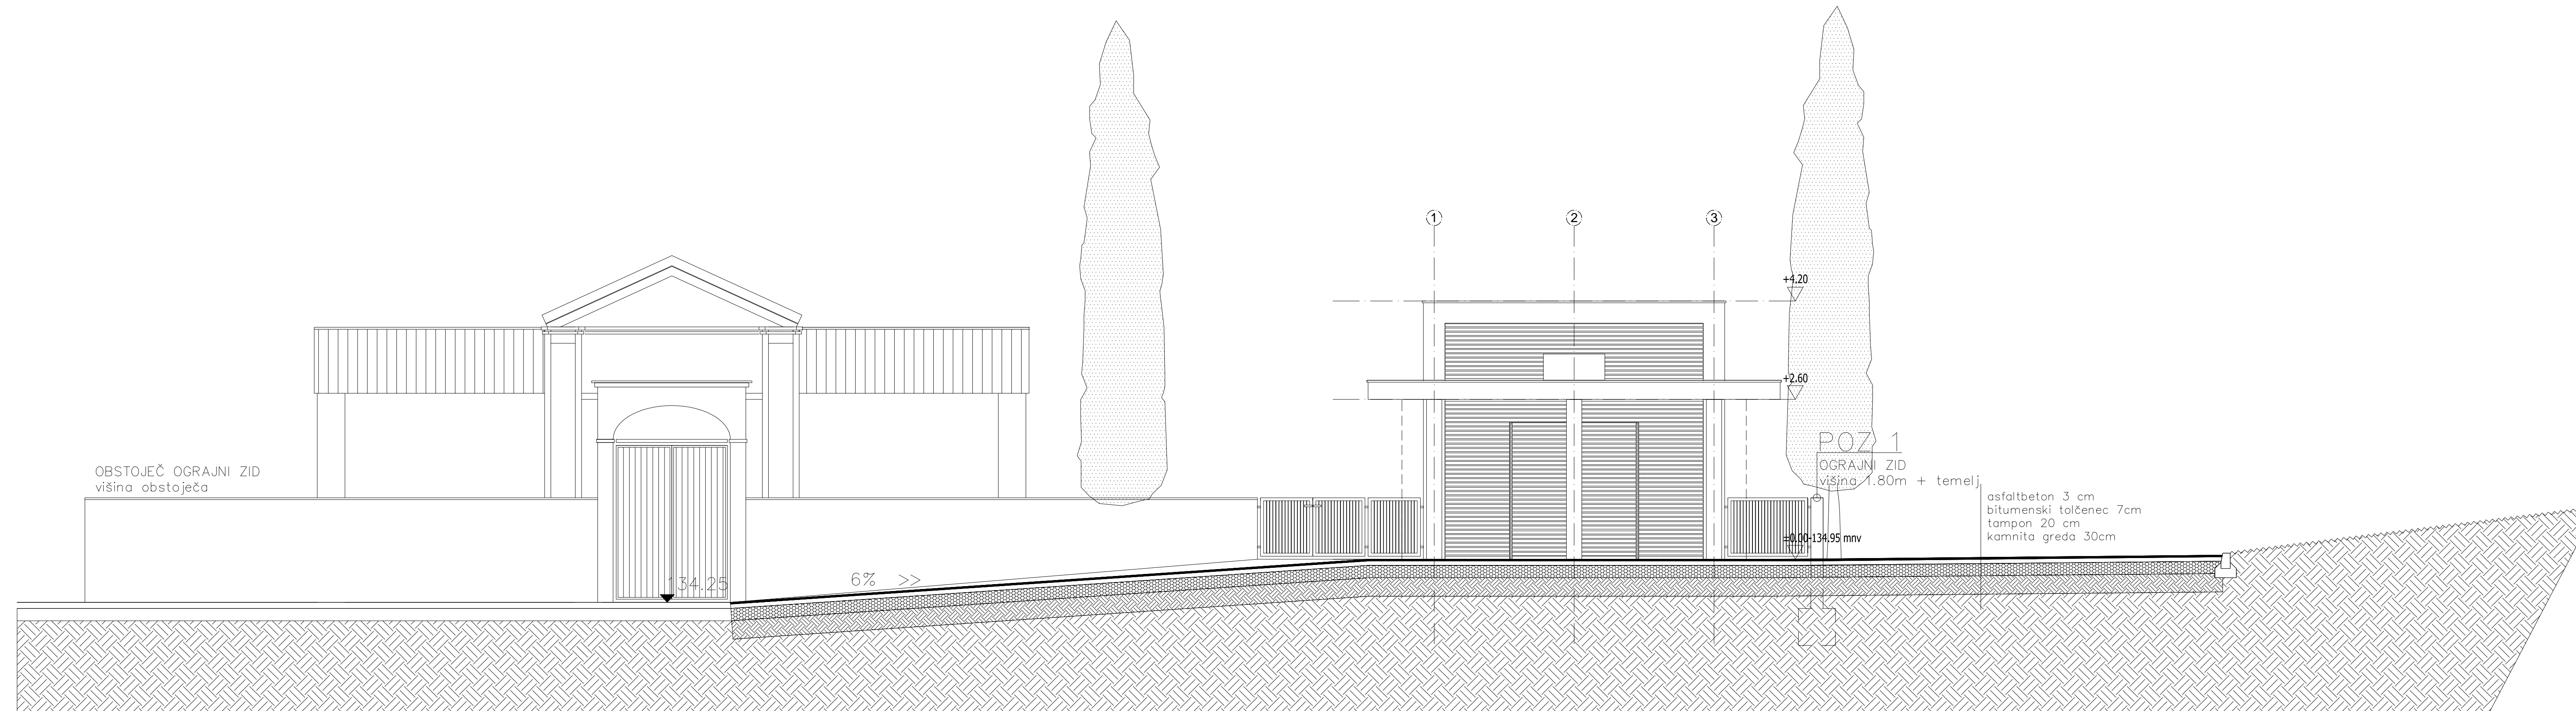

- ARMIRAN BETON
- OPEČNI ZIDAKI
- CEMENTNI ESTRIH
- KAMNITA OBLOGA
- UTRJENO NASUTJE
- DRENAŽA
- TOPLOTNA IZOLACIJA
- TOPLOTNA XPS IZOLACIJA

POŽARNA VARNOST:

- POŽARNA ODPORNOST NOSILNE KONSTRUKCIJE 60min
- POŽARNA ODPORNOST NOSILNE KONSTRUKCIJE 30min
- POŽARNA ODPORNOST NA MEJAH POŽARNIH SEKTORJEV 60min
- POŽARNA ODPORNOST NA MEJAH POŽARNIH SEKTORJEV 30min
- POŽARNA ODPORNOST 30min IN PRISILNO ZAPIRANJE VRAT

±0.00 = 134,95 mrv

JUGOVZHODNA FASADA

sprememba:	datum spremembe:	podpis:
IPSA AMBIENTI d.o.o.		
ipsa ambienti d.o.o. / tovarniška c. 4c / 5270 ajdovščina / T: 05 36 89 214 / E: urska@ipsa-ambienti.si		
investitor:	OBČINA AJDOVŠČINA, Cesta 5.maja 6a, 5270 Ajdovščina	
objekt:	POKOPALIŠČE V SELU	
kraj:	parc. št. 42/4, 42/5, 42/6, 42/8, 1325/1 k.o. Selo	
odgovorni vodja projekta:	URŠKA MUŽINA RODMAN, univ.dipl.inž.arh.	1208 A
odgovorni projektant:	URŠKA MUŽINA RODMAN, univ.dipl.inž.arh.	1208 A
obdelal:	NATAŠA VERMIGLIO, univ.dipl.inž.arh.	
vrsta načrta:	NAČRT ARHITEKTURE	
št. projekta:	09-57-PZI	št. načrta: 09-57-A-PZI
vrsta projekta:	PZI	datum: januar 2011
merilo:	1:50	JUGOZHODNA FASADA
list:	1.9	