



0Š DANILA LOKARJA V AIDOVŠČINI
M 1 : 100

VRHI KON
 ARHITEKTURA

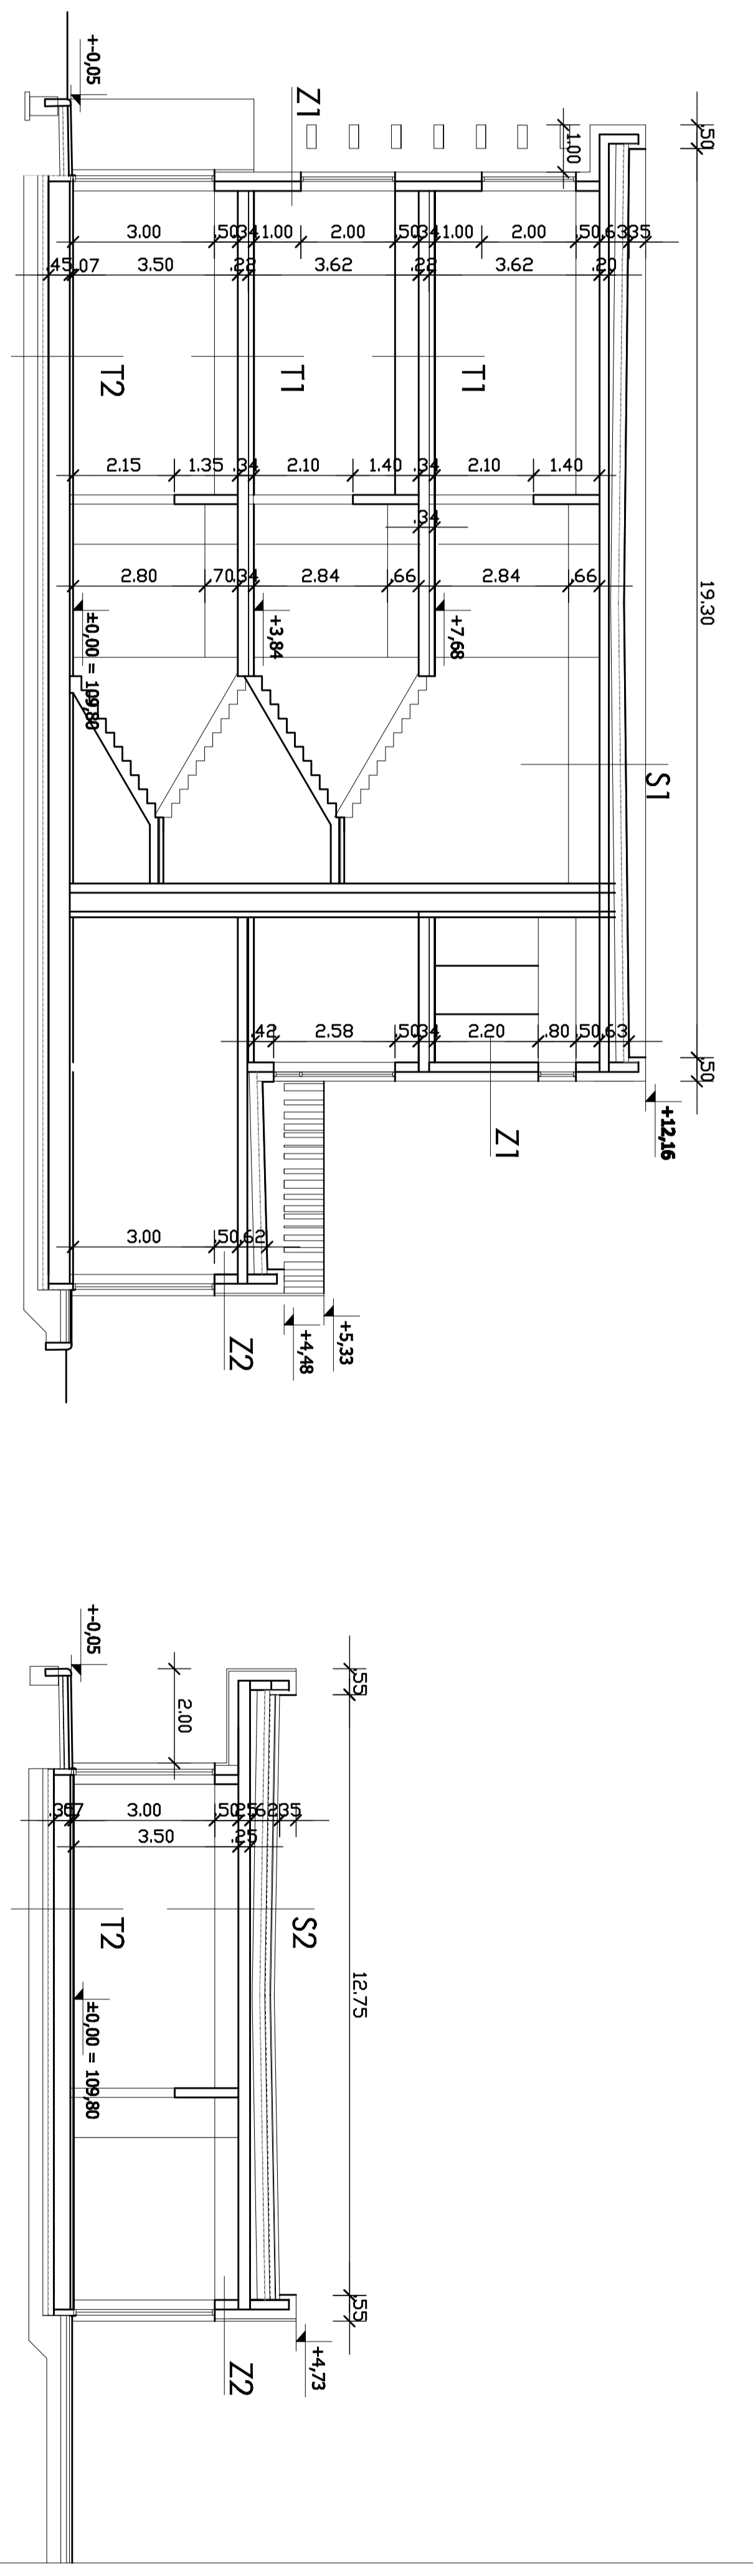


0Š DANILA LOKARJA V AIDOVŠČINI
M 1 : 100

VRHI KON
 ARHITEKTURA
