

DETAJL 4 - GLEJ
HIDRO.-HIDRA.
ANALIZO-RISBA št. 5


DETAJL 5 - GLEJ
HIDRO.-HIDRA.
ANALIZO-RISBA št. 6

DETAJL 3 - GLEJ
HIDRO.-HIDRA.
ANALIZO-RISBA št. 4

DETAJL 8 - GLEJ
RISBO št. 27


DETAJL 7 - GLEJ
RISBO št. 26

DETAJL 9 - GLEJ
RISBO št. 28

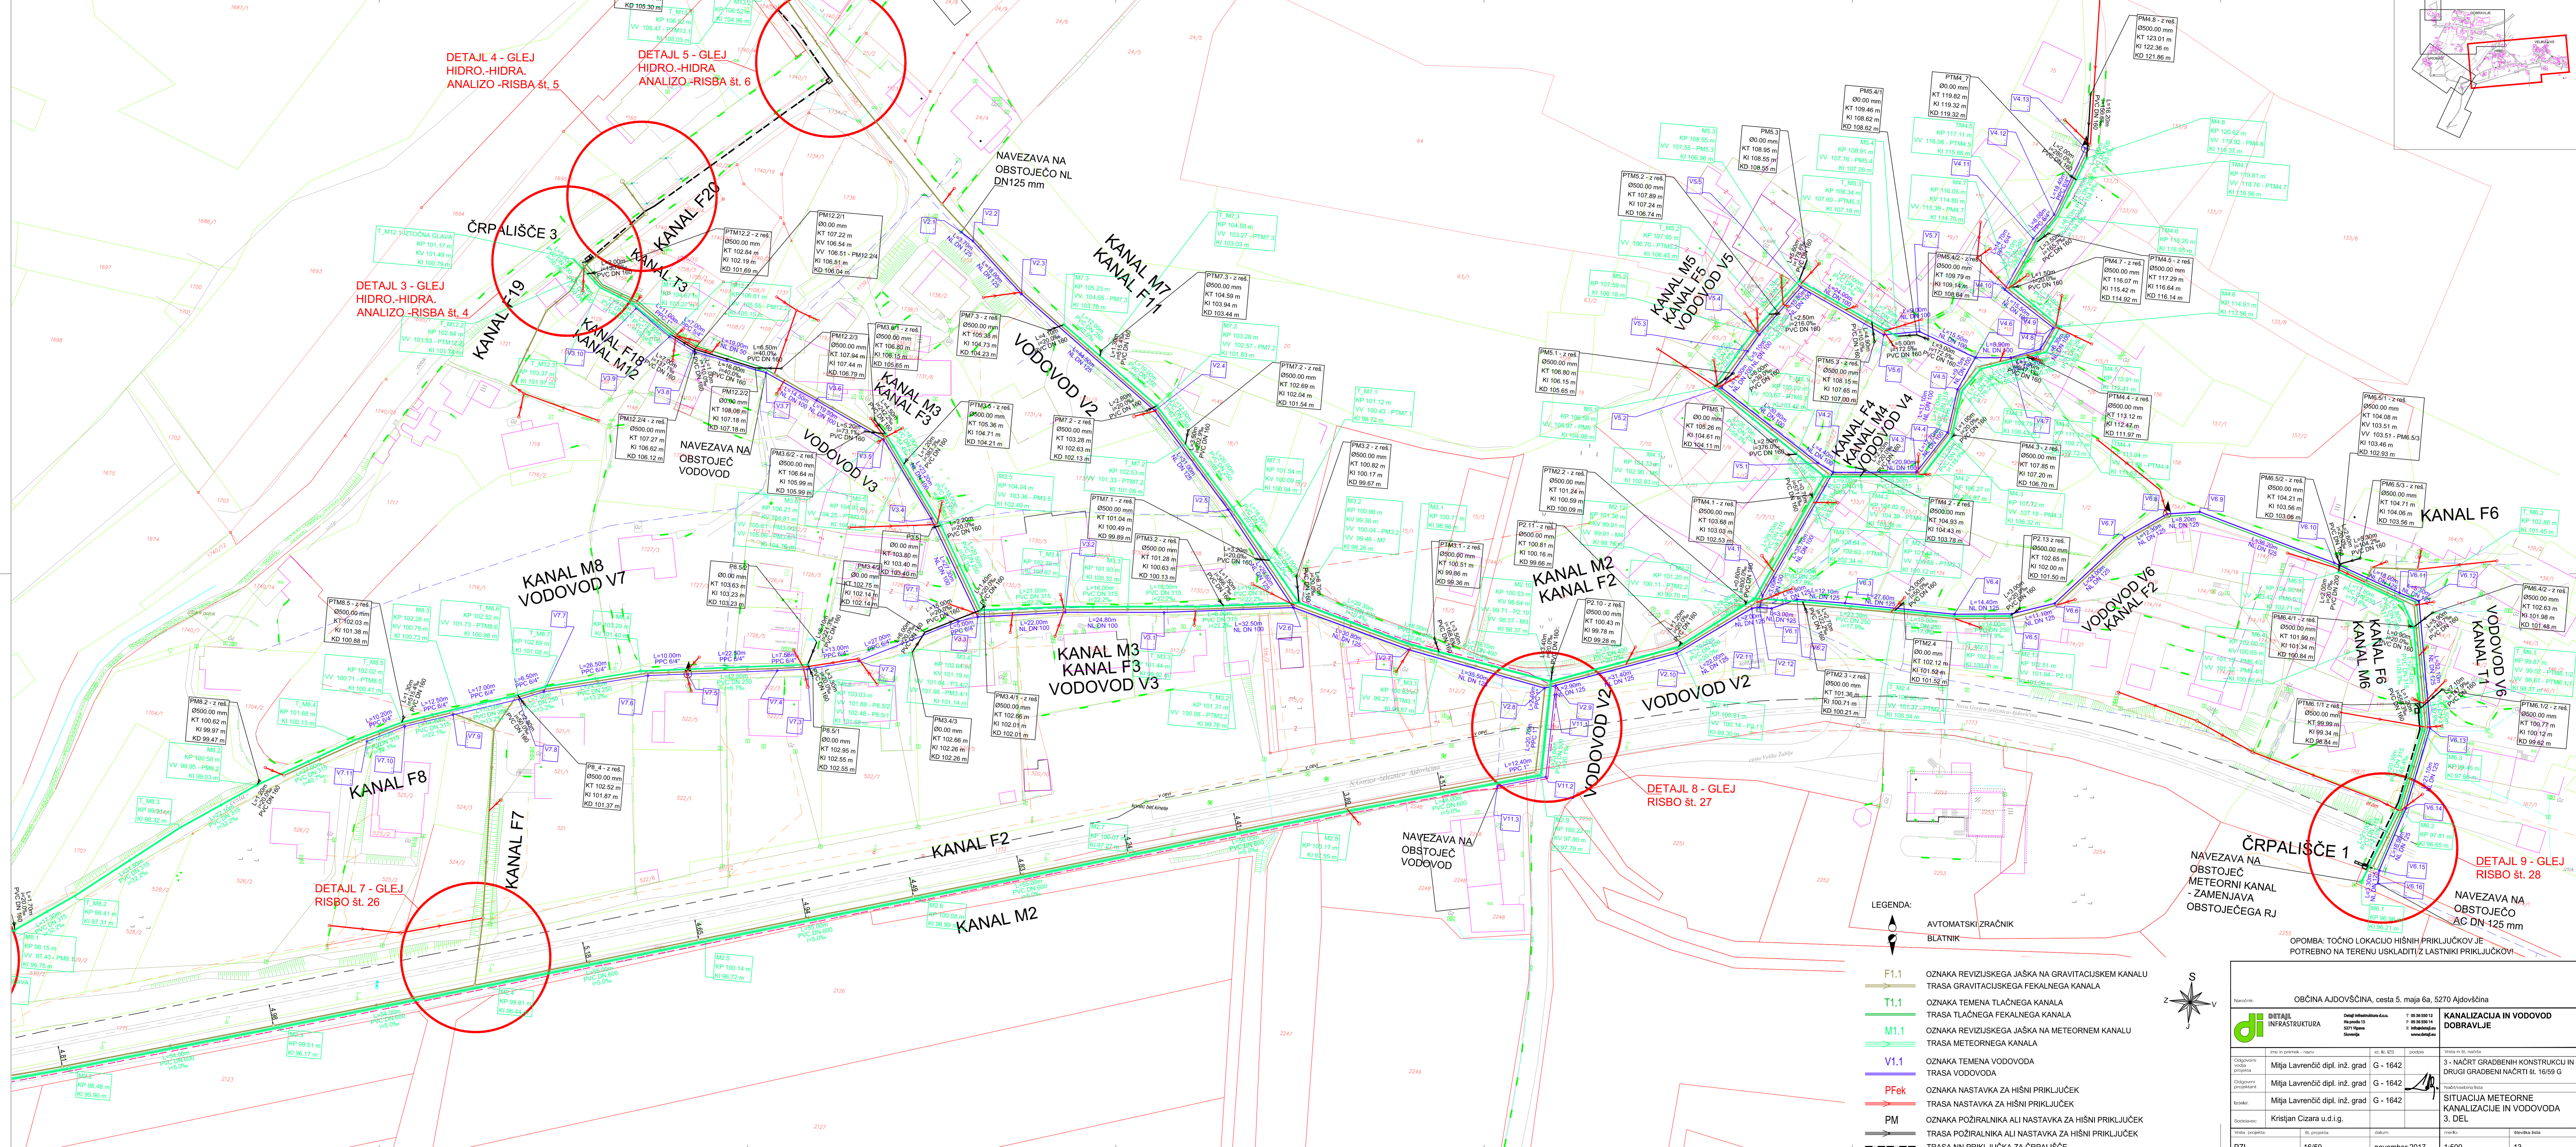

LEGENDA:

- F.1.1 OZNAKA REVIZIJSKEGA JAŠKA NA GRAVITACIJSKEM KANALU
- TRASA GRAVITACIJSKEGA FEKALNEGA KANALA
- T.1.1 OZNAKA TEMENA TLAČNEGA KANALA
- TRASA TLAČNEGA FEKALNEGA KANALA
- M.1.1 OZNAKA REVIZIJSKEGA JAŠKA NA METEORNEM KANALU
- TRASA METEORNEGA KANALA
- V.1.1 OZNAKA TEMENA VODOVODA
- TRASA VODOVODA
- PFek OZNAKA NASTAVKA ZA HIŠNI PRIKLJUČEK
- TRASA NASTAVKA ZA HIŠNI PRIKLJUČEK
- PM OZNAKA POŽIRALNIKA ALI NASTAVKA ZA HIŠNI PRIKLJUČEK
- TRASA POŽIRALNIKA ALI NASTAVKA ZA HIŠNI PRIKLJUČEK
- TRASA NN PRIKLJUČKA ZA ČRPALIŠČE

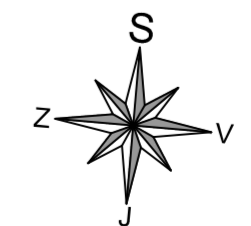

ČRPALIŠČE 1
NAVEZAVA NA
OBSTOJEČ
METEORNI KANAL
- ZAMENJAVA
OBSTOJEČEGA RJ

OPOMBA: TOČNO LOKACIJO HIŠNIH PRIKLJUČKOV JE
POTREBNO NA TERENU USKLADITI Z LASTNIH PRIKLJUČKOV!

Naziv: OBČINA AJDOVŠČINA, cesta 5. maja 6a, 5270 Ajdovščina		KANALIZACIJA IN VODOVOD DOBRAVLJE	
	Datum: 16/59 Skupina: 13 Skupina: 13 Skupina: 13	Datum: november 2017	Skupina: 13 Skupina: 13 Skupina: 13
Odgovorni inženjer: Miha Lavrenčič dipl. inž. grad - G - 1642	Odgovorni projektant: Miha Lavrenčič dipl. inž. grad - G - 1642	Datum: november 2017	Skupina: 13 Skupina: 13 Skupina: 13
Sodelavec: Kristijan Cizara u.d.i.g.	Datum: november 2017	Skupina: 13 Skupina: 13 Skupina: 13	Skupina: 13 Skupina: 13 Skupina: 13
Vrsta projekta: PZI	Datum: 16/59	Datum: november 2017	Datum: 1:500 Datum: 13