


±0.00=107,51m.n.v.

Op.: Vse mere kontrolirati na objektu!  
Spremembe in dopolnitve projektov so možne le s pristankom projektantov!


Projektant: <b>PROJEKT. NOVA GORICA</b>		Risba: <b>OBSTOJEČE STANJE: TLORES TEMELJEV</b>	
Investitor: <b>OBČINA AJDOVŠČINA CESTA 5. MAJA 6A, 5270 AJDOVŠČINA</b>		Merilo: 1:100	Id. št.: ZAPS A-1389
Objekt: <b>GLASBENA ŠOLA AJDOVŠČINA</b>		Odgovorni vodja projekta: Teja Savelli, u.d.i.a.	Id. št.: A-1389, 1418 A
Vrsta načrta: 1 - NAČRT ARHITEKTURE		Odgovorni projektant: Teja Savelli, u.d.i.a., Tomaž Mohorko, u.d.i.a.	Id. št.:
Vrsta projektna dokumentacije: PZI		Sodelavci: -	Datum: OKTOBER 2016
Številka načrta: 13771_1	Številka projekta: 13771	Spremembe: -	Številka lista: 1.5.1.1.1



A3.3: 420x891  
A: 0.38 m<sup>2</sup>  
13771\_PZI\_GLASBENA\_6.dwg

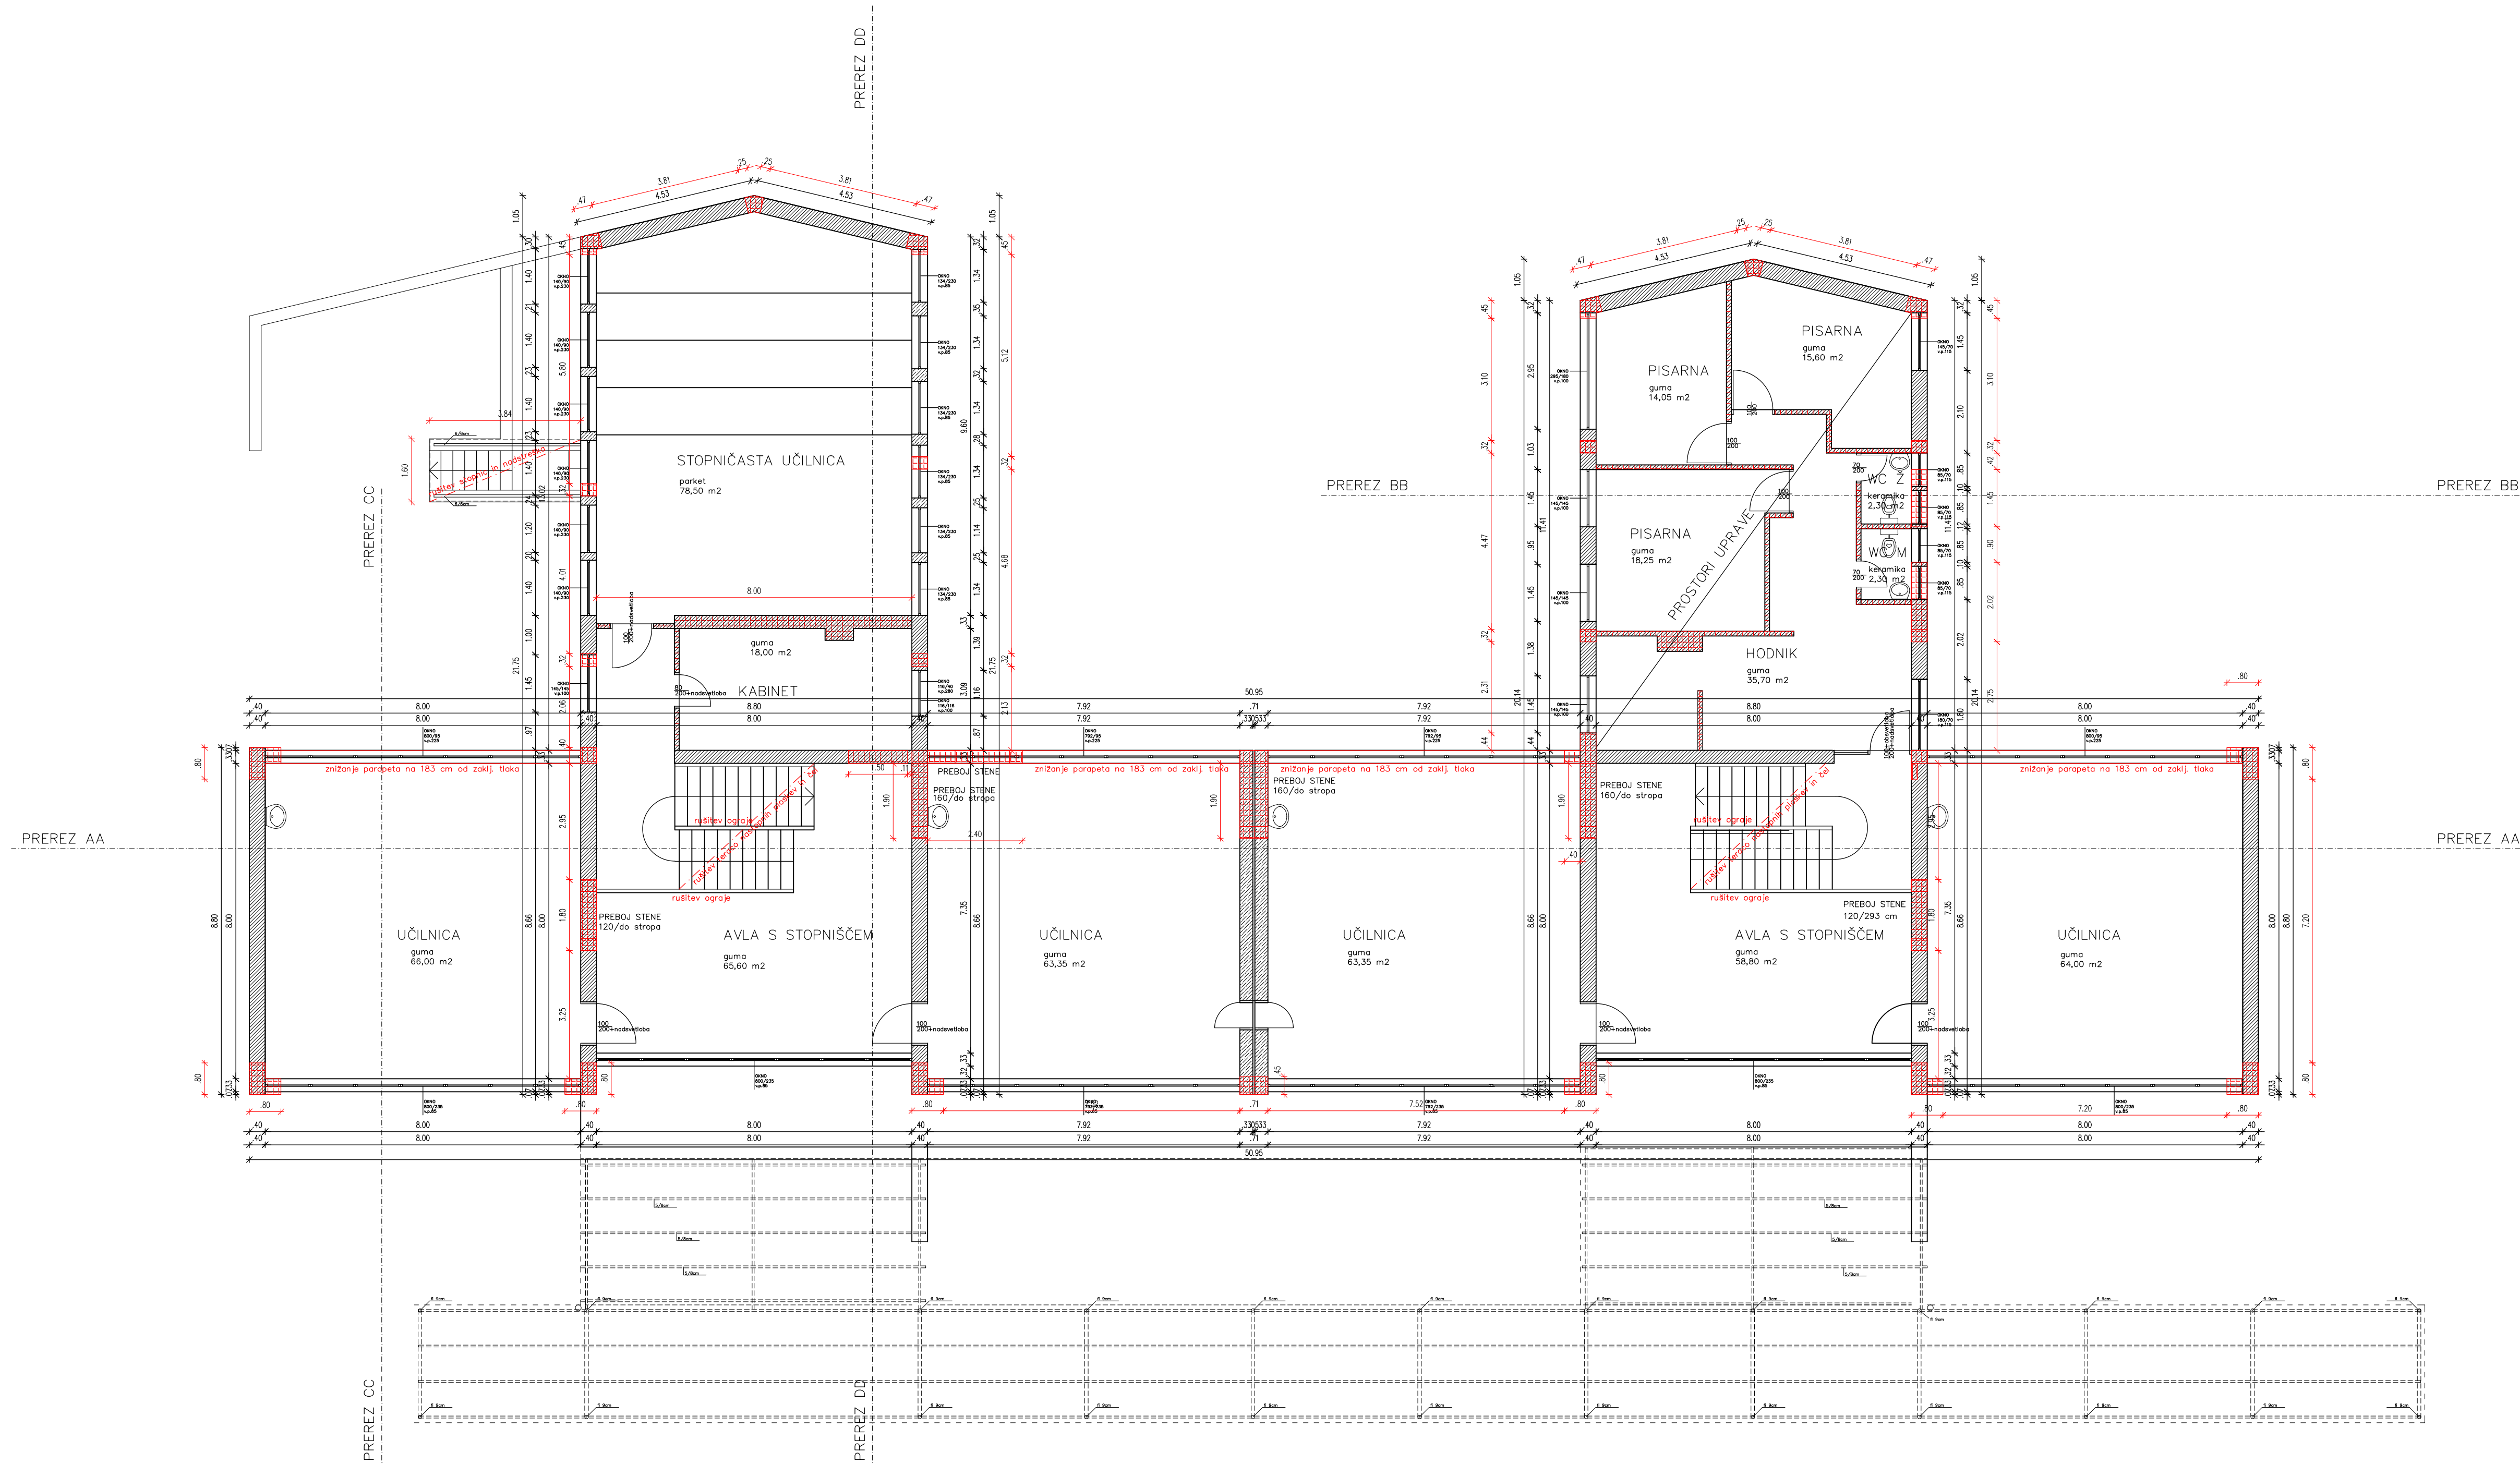

- LEGENDA MATERIALOV:
- OBSTOJEČE:
- OPEKA
  - BETON
  - KAMEN (BUNJA)
  - ARMIRAN BETON
  - RUŠTEV

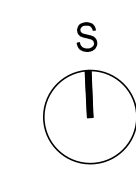

±0.00=107.51m.n.v.


Op.: Vse mere kontrolirati na objektu!  
Spremembe in dopolnitve projektov so možne le s pristankom projektantov!

Projektant:  
**PROJEKT.  
NOVA GORICA**


Investitor: <b>OBČINA AJDOVŠČINA CESTA 5. MAJA 6A, 5270 AJDOVŠČINA</b>		Nisba: <b>OBSTOJEČE STANJE: Tloris 1. NADSTROPJA</b>	
Objekt: <b>GLASBENA ŠOLA AJDOVŠČINA</b>		Merilo: 1:100	Id. št.: ZAPS A-1389
Vrsta načrta: 1 - NAČRT ARHITEKTURE		Odgovorni vodja projekta: Teja Savelli, u.d.i.a.	Id. št.: A-1389, 1418 A
Vrsta projektna dokumentacija: PZI		Odgovorni projektant: Teja Savelli, u.d.i.a., Tomaž Mohorko, u.d.i.a.	Id. št.:
Sodelavci:		Datum: OKTOBER 2016	Spremembe:
Številka načrta: 13771_1	Številka projekta: 13771		Številka lista: 1.5.1.1.3



A3x3: 420x891  
A: 0.38 m<sup>2</sup>  
13771\_PZI\_GLASBENA\_6.dwg

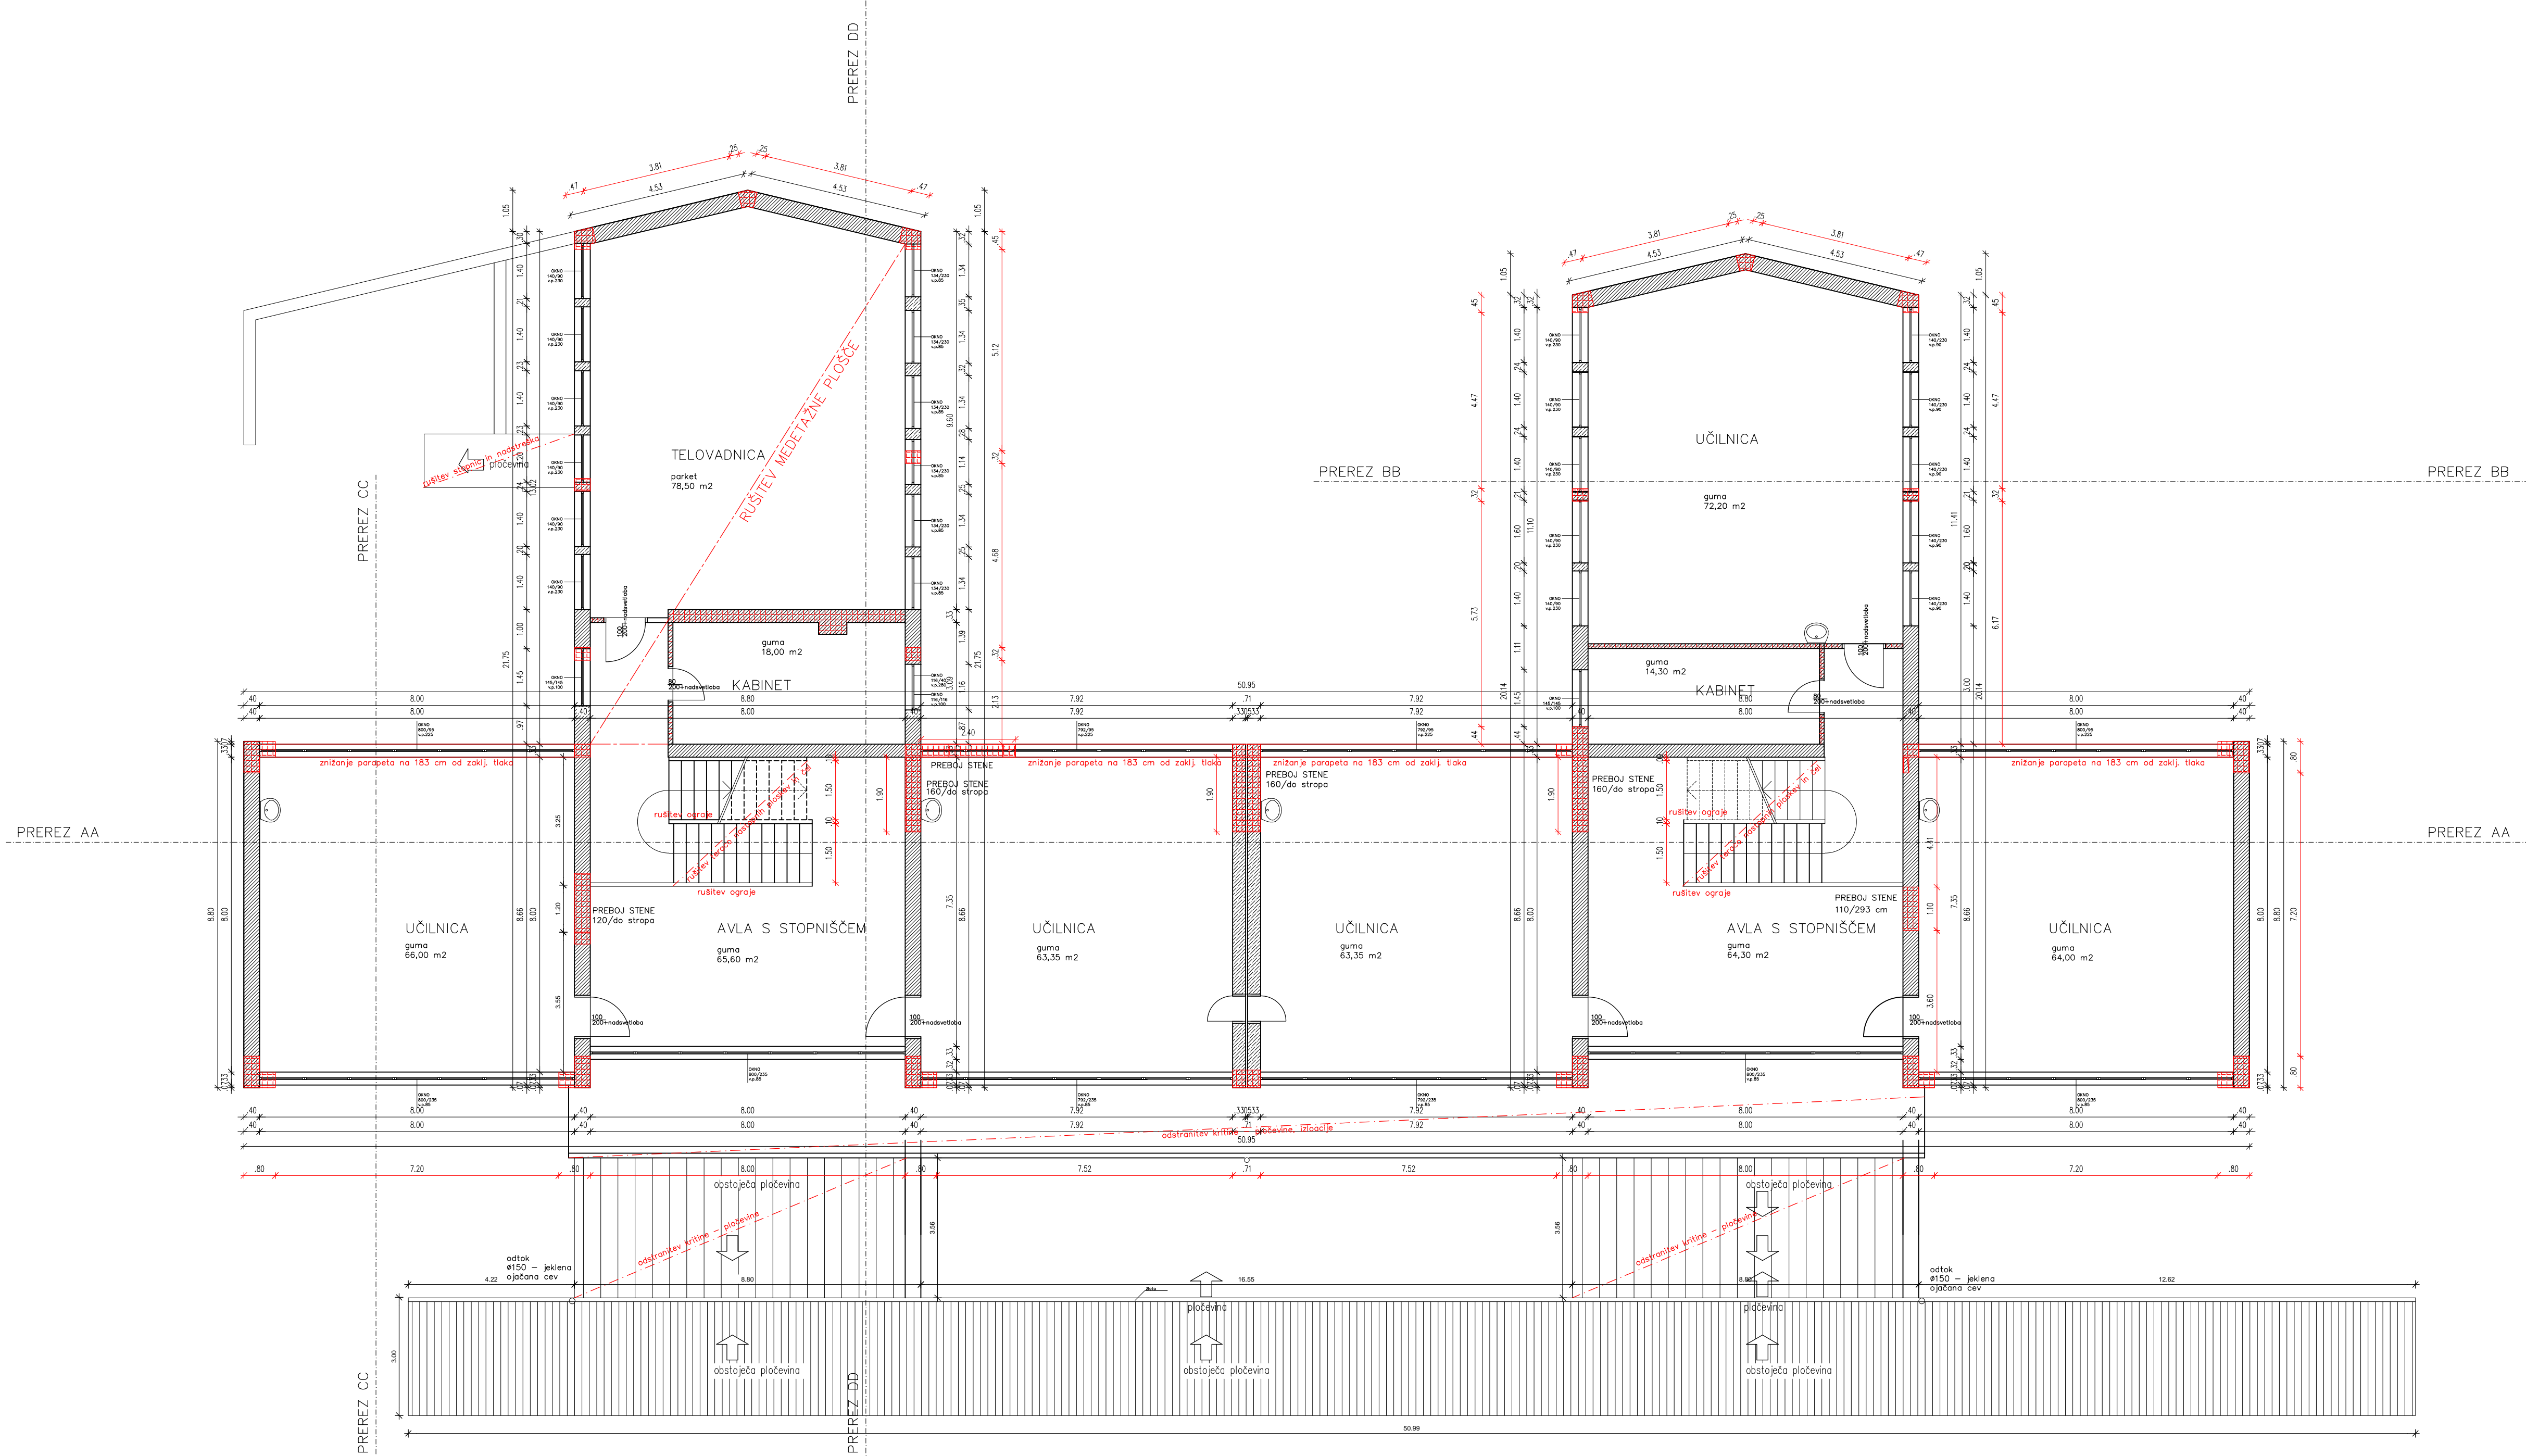

- LEGENDA MATERIALOV:
- OBSTOJEČE:
- OPEKA
  - BETON
  - KAMEN (BUNJA)
  - ARMIRAN BETON
  - RUSŤEV

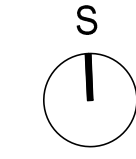



±0.00=107,51m.n.v.

Op.: Vse mere kontrolirati na objektu!  
Spremembe in dopolnitve projektov so možne le s pristankom projektantov!



Investitor: <b>OBČINA AJDOVŠČINA CESTA 5. MAJA 6A, 5270 AJDOVŠČINA</b>		Naba: <b>OBSTOJEČE STANJE: TLORS 2. NADSTROPJA</b>	
Objekt: <b>GLASBENA ŠOLA AJDOVŠČINA</b>		Mera: 1:100	Id. št.: ZAPS A-1389
Vrsta načrta: 1 - NAČRT ARHITEKTURE		Odgovorni vodja projekta: Teja Savelli, u.d.i.a.	Id. št.: A-1389, 1418 A
Vrsta projektna dokumentacija: PZI		Odgovorni projektant: Teja Savelli, u.d.i.a., Tomaž Mohorko, u.d.i.a.	Id. št.:
Slevika načrta: 13771_1	Slevika projekta: 13771	Sodelavci:	Številka lista: 1.5.1.1.4
Datum: OKTOBER 2016	Spremembe:		

A3.3: 420x891  
 A: 0.38 m<sup>2</sup>  
 03.07.2016  
 13771\_PZI\_GLASBENA\_6.dwg

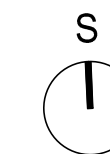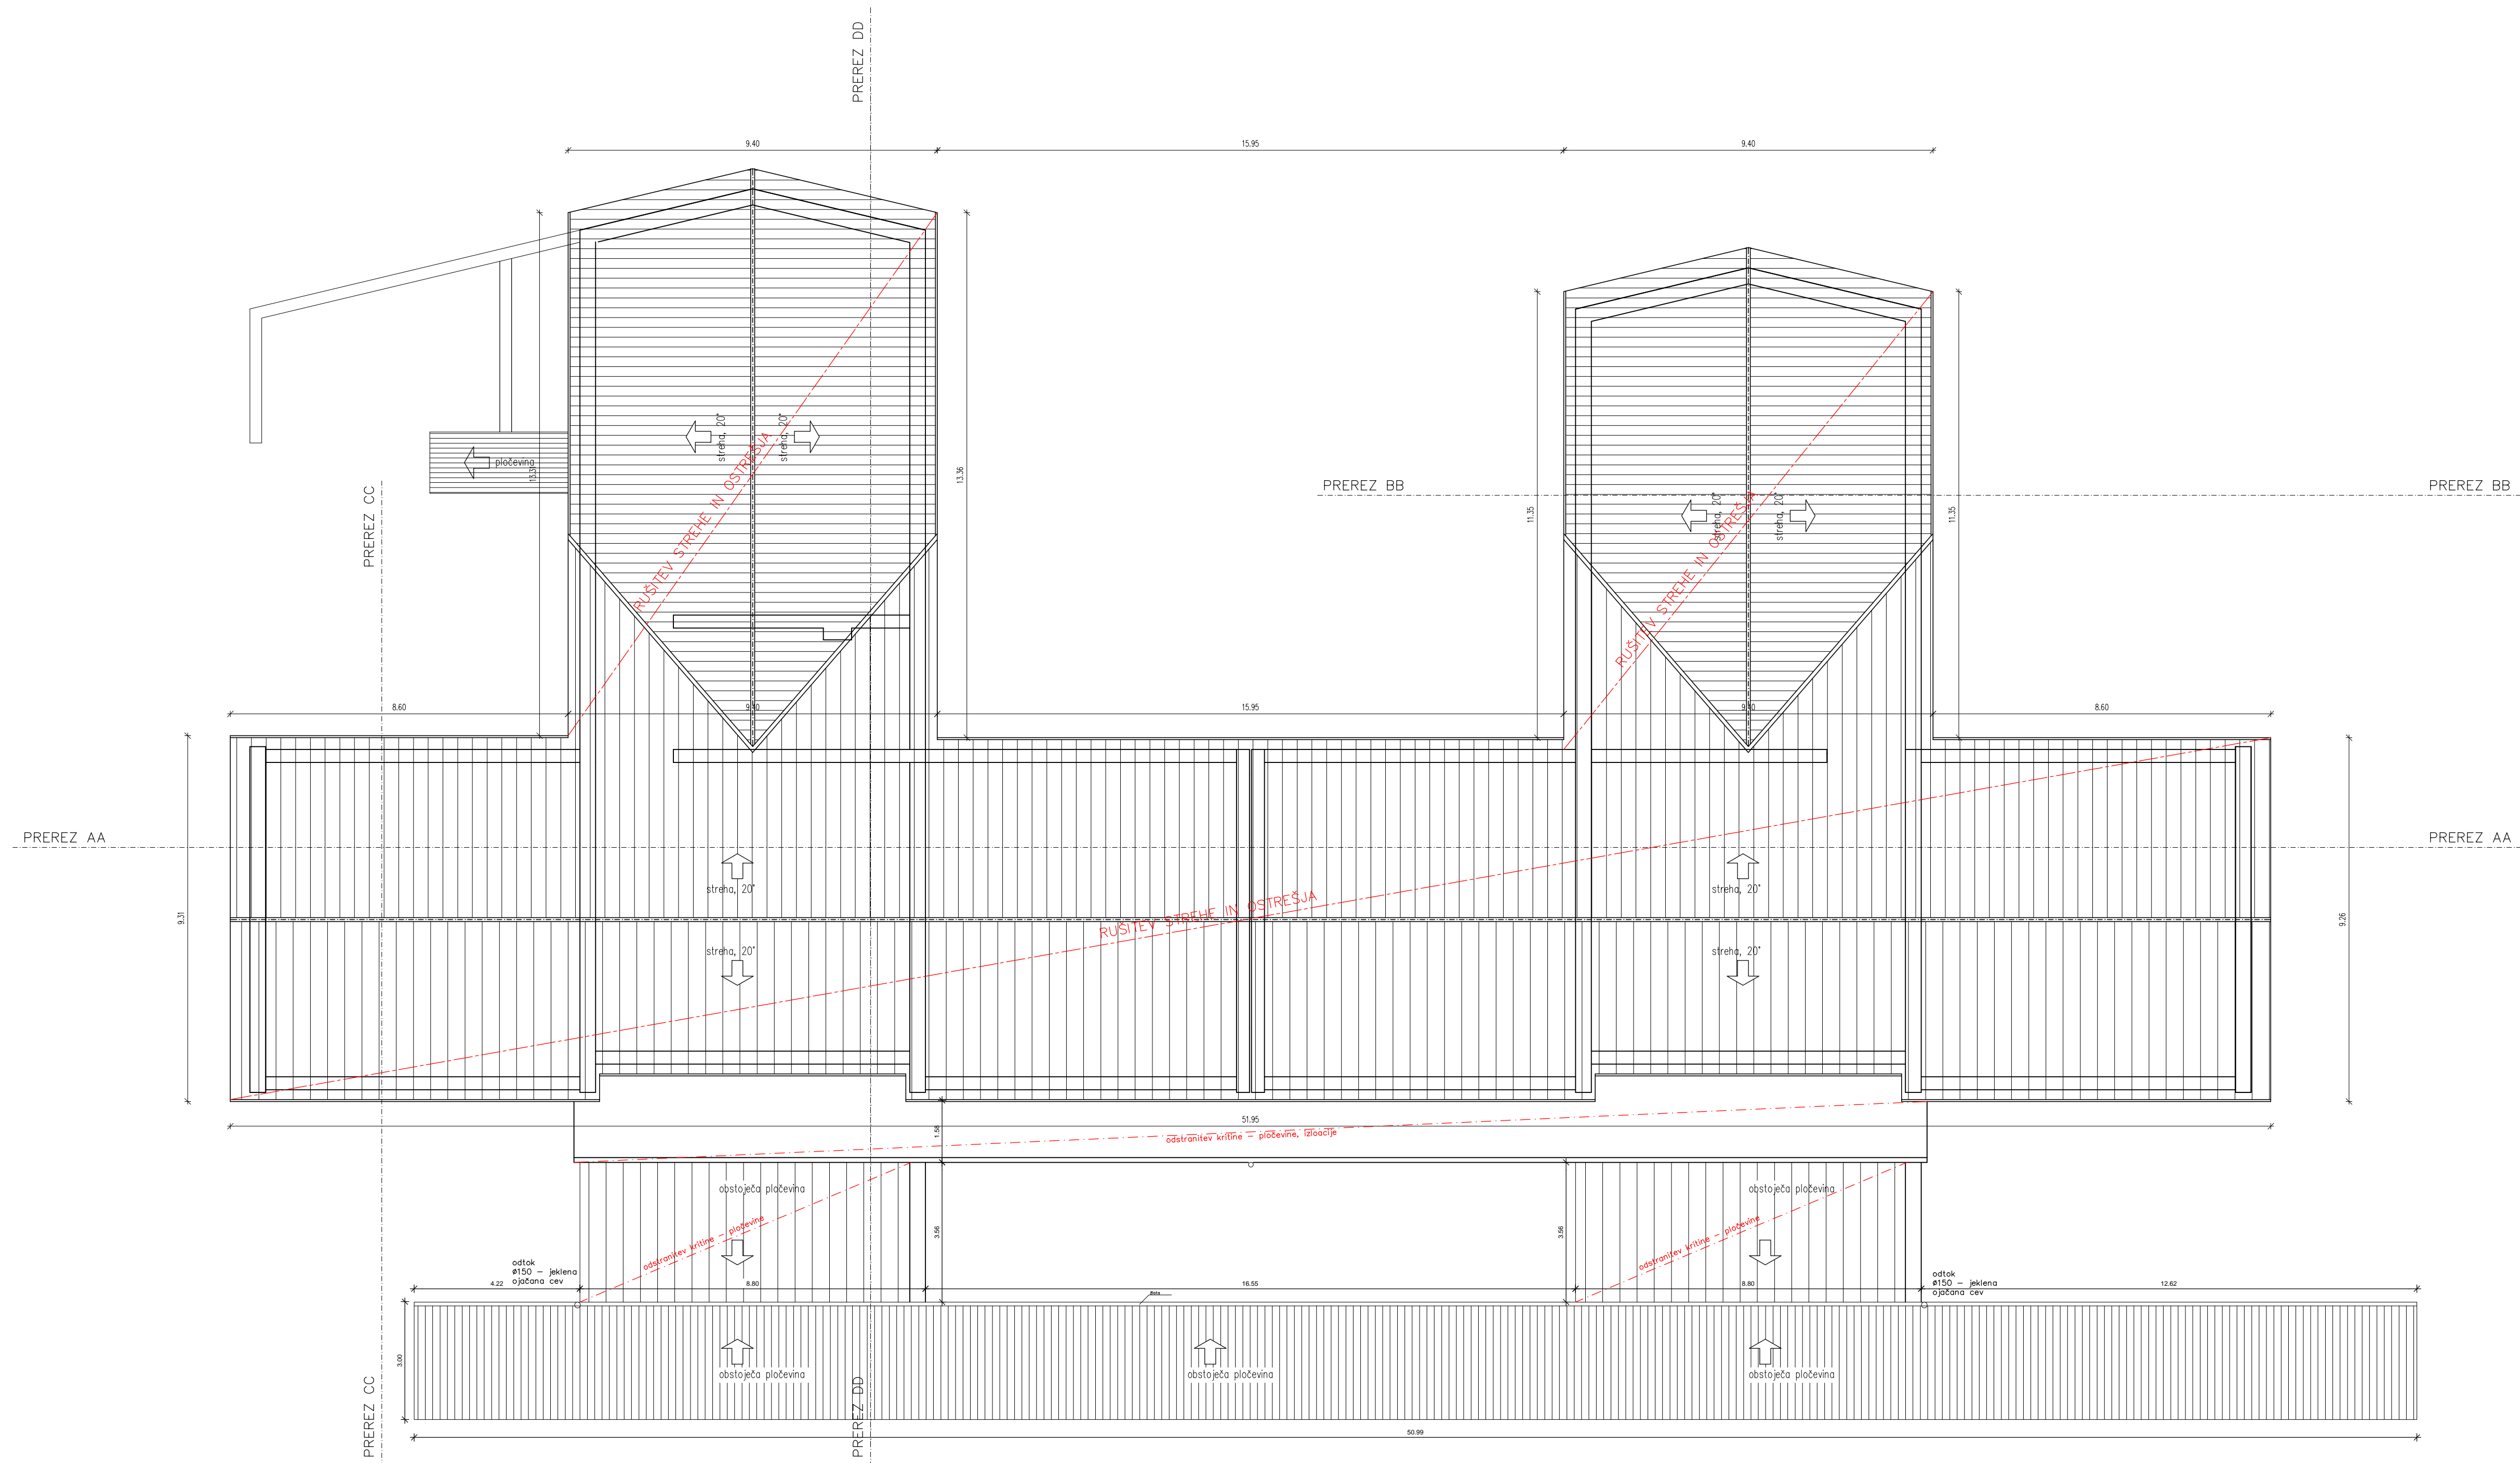


±0.00=107.51m.n.v.

Op.: Vse mere kontrolirati na objektu!  
 Spremembe in dopolnitve projektov so možne le s pristankom projektantov!


Projektant:

**PROJEKT.**  
 NOVA GORICA


Investitor:	Občina Ajdovščina		
Objekt:	OBSTOJEČE STANJE: Tloris strehe CESTA 5. MAJA 6A, 5270 AJDOVŠČINA		
Merilo:	1:100	Id. št.:	ZAPS A-1389
Odgovorni vodja projekta:	Teja Savelli, u.d.i.a.	Id. št.:	A-1389, 1418 A
Odgovorni projektant:	Teja Savelli, u.d.i.a., Tomaž Mohorko, u.d.i.a.	Id. št.:	
Sodelavci:		Id. št.:	
Vrsta načrta:	1 - NAČRT ARHITEKTURE	Datum:	OKTOBER 2016
Vrsta projektno dokumentacije:	PZI	Številka načrta:	13771_1
		Številka projekta:	13771
		Spremembe:	-
		Številka lista:	1.5.1.1.5

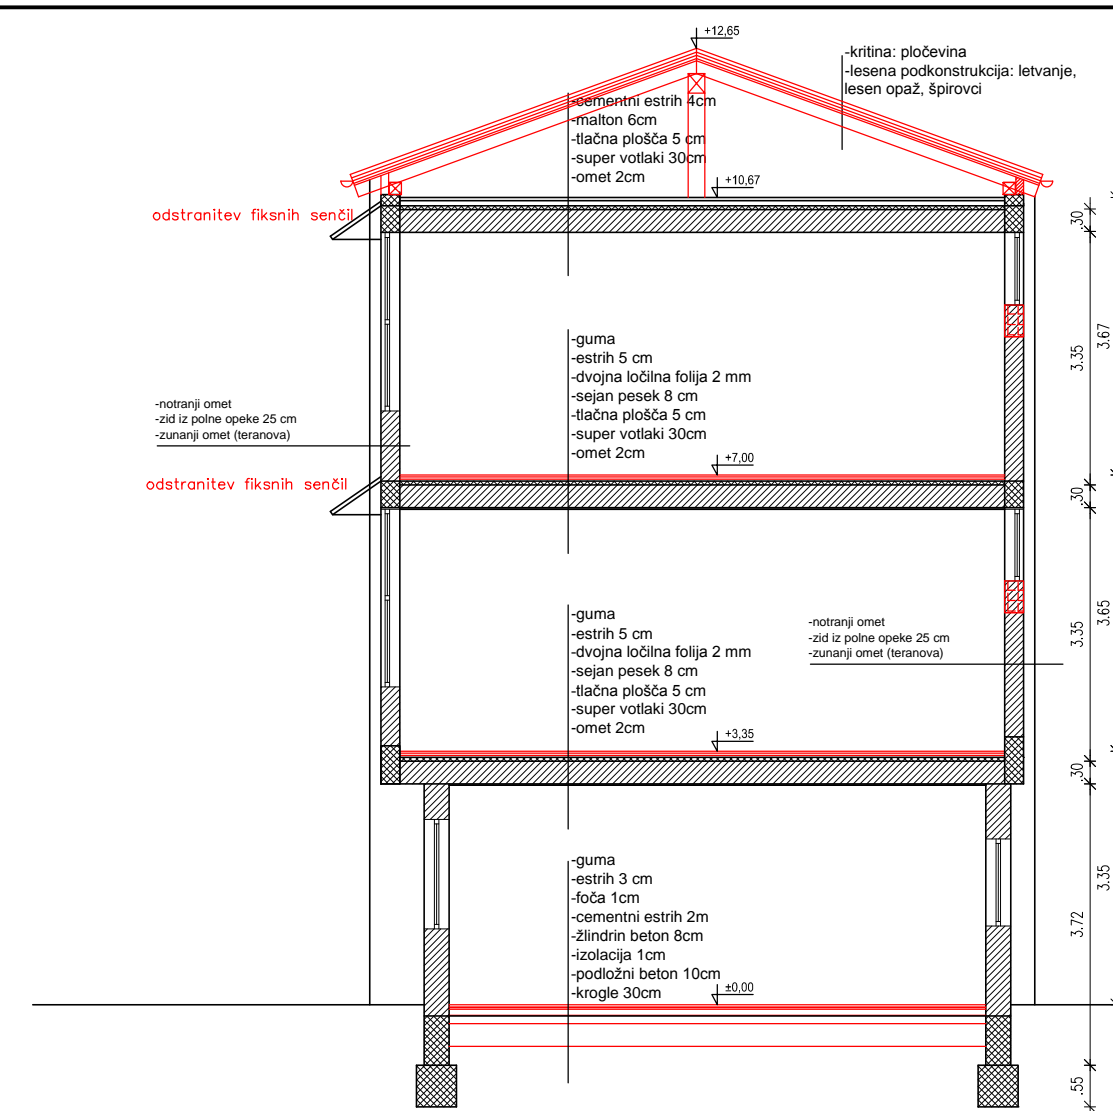

PREREZ CC

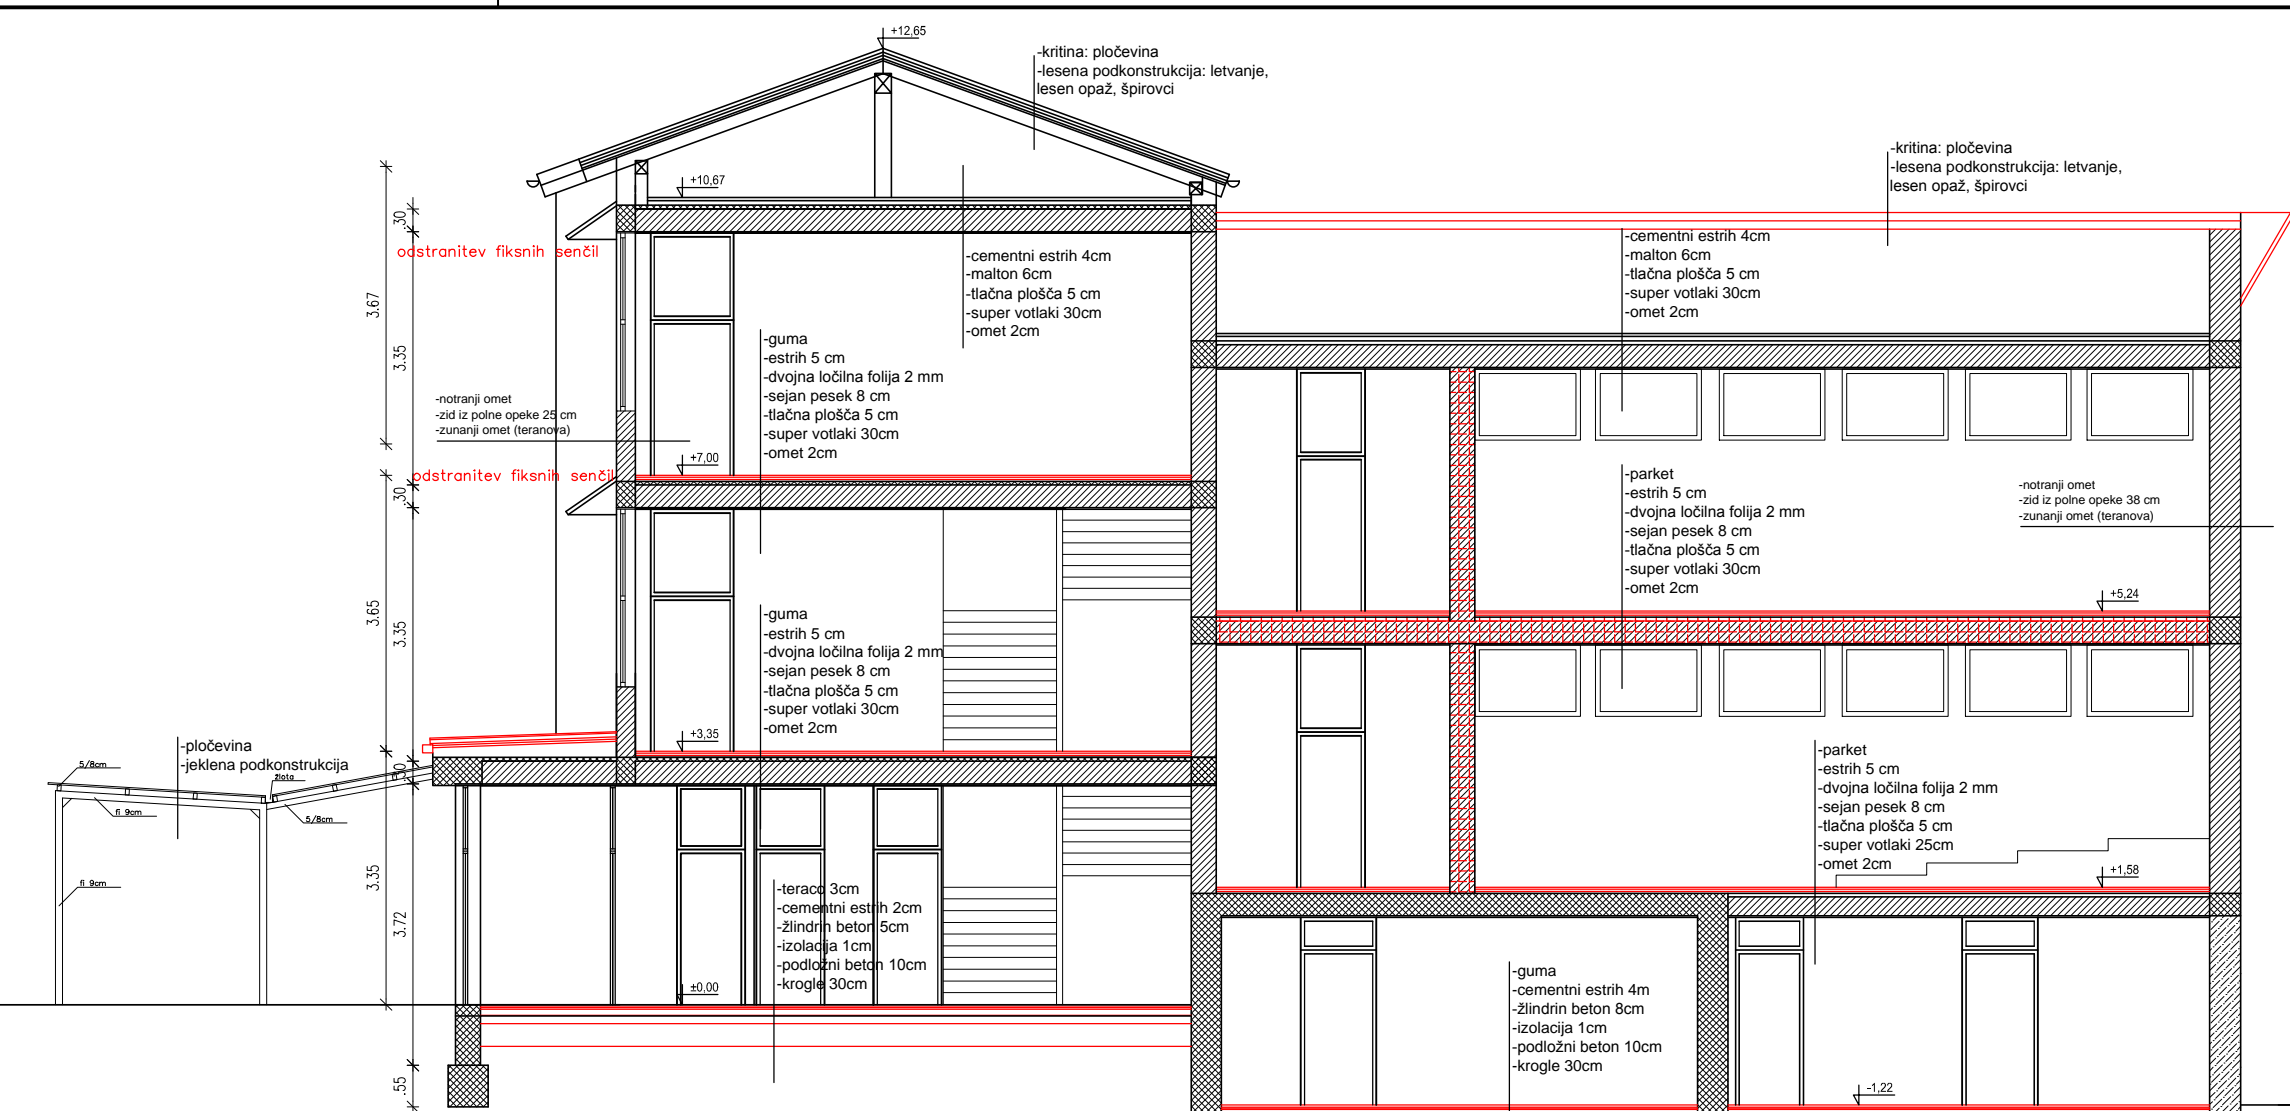

PREREZ DD

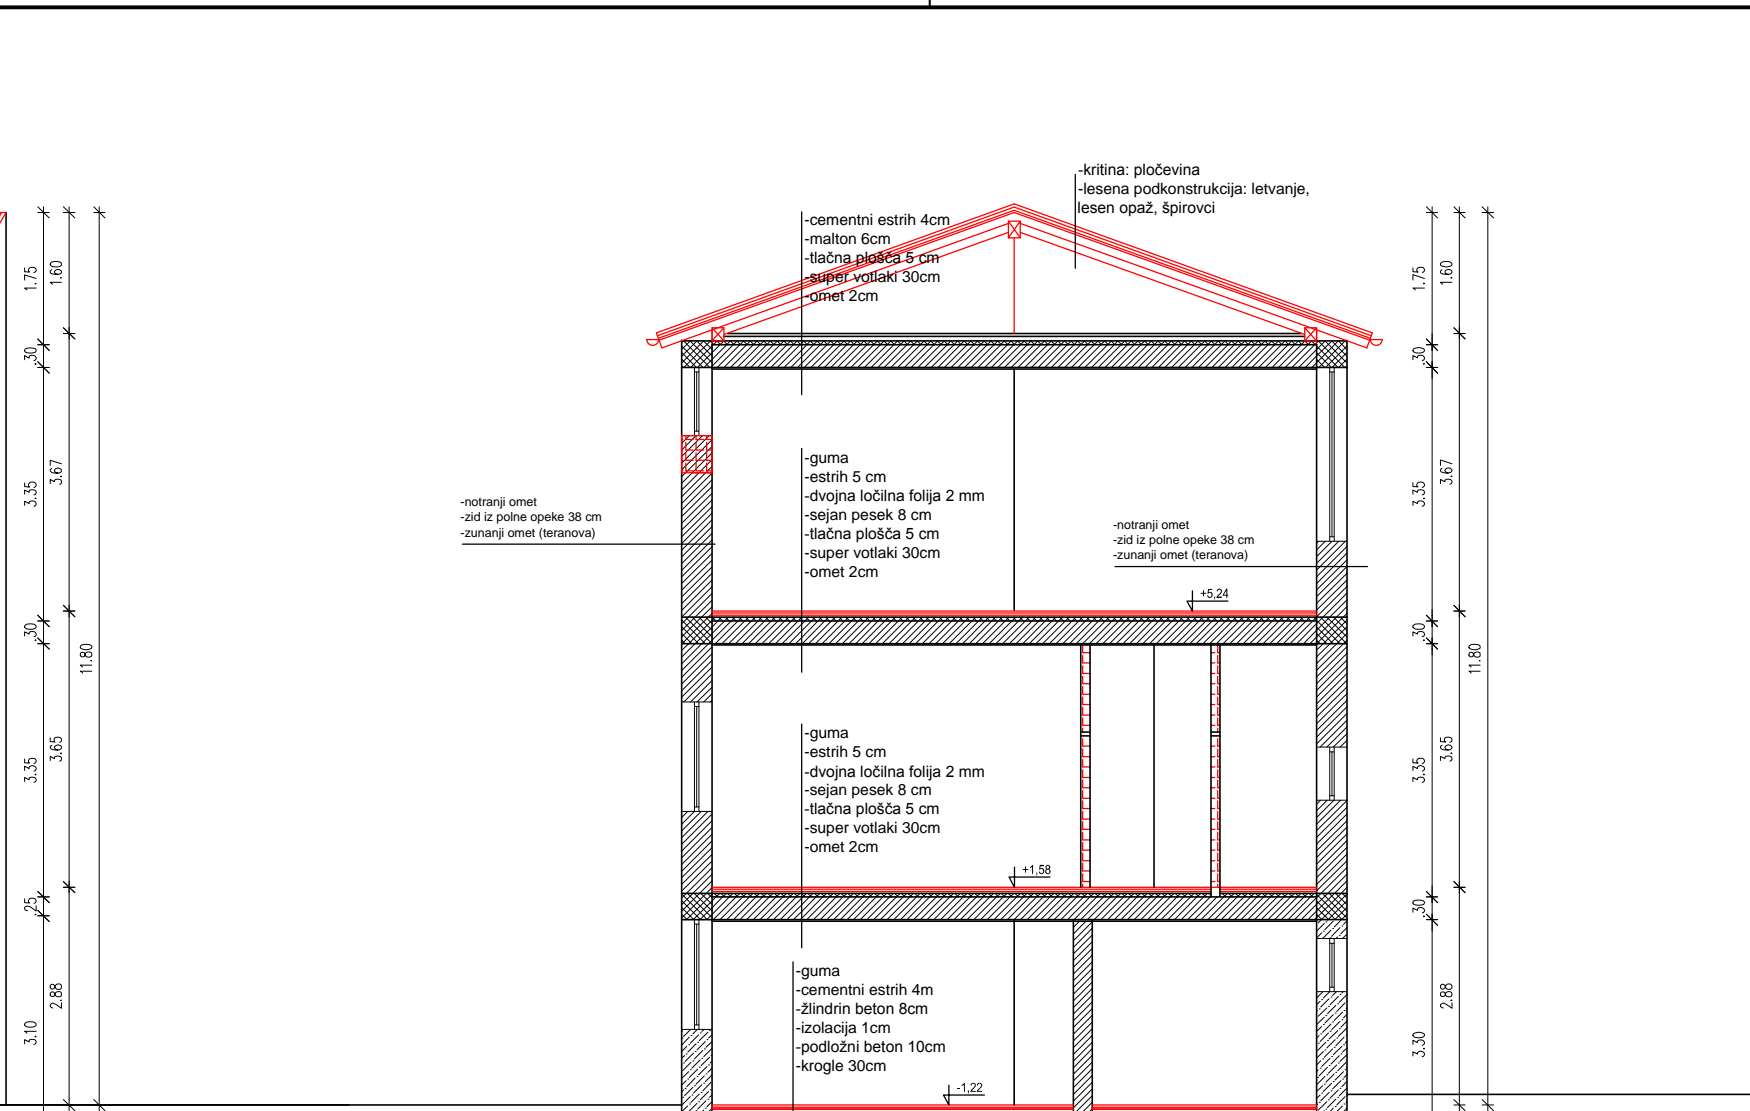


PREREZ BB

LEGENDA MATERIALOV:

OBSTOJEČE:

- OPEKA
- BETON
- KAMEN (BUNJA)
- ARMIRAN BETON
- RUŠTEV

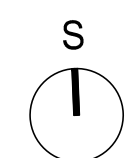


±0.00=107,51m.n.v.

Op.: Vse mere kontrolirati na objektu!  
Spremembe in dopolnitve projektov so možne le s pristankom projektantov!


Projektant: <b>PROJEKT. NOVA GORICA</b>		Risba: <b>OBSTOJEČE STANJE: PREREZ B-B, C-C IN D-D</b>	
Investitor: <b>OBČINA AJDOVŠČINA CESTA 5. MAJA 6A, 5270 AJDOVŠČINA</b>		Merilo: 1:100	
Objekt: <b>GLASBENA ŠOLA AJDOVŠČINA</b>		Odgovorni vodja projekta: Teja Savelli, u.d.i.a.	Id. št.: ZAPS A-1389
		Odgovorni projektant: Teja Savelli, u.d.i.a., Tomaž Mohorko, u.d.i.a.	Id. št.: A-1389, 1418 A
Vrsta načrta: 1 - NAČRT ARHITEKTURE		Sodelavci: -	Id. št.:
Vrsta projektne dokumentacije: PZI	Številka načrta: 13771_1	Številka projekta: 13771	Datum: OKTOBER 2016
			Spremembe: -
			Številka lista: 1.5.1.2.2



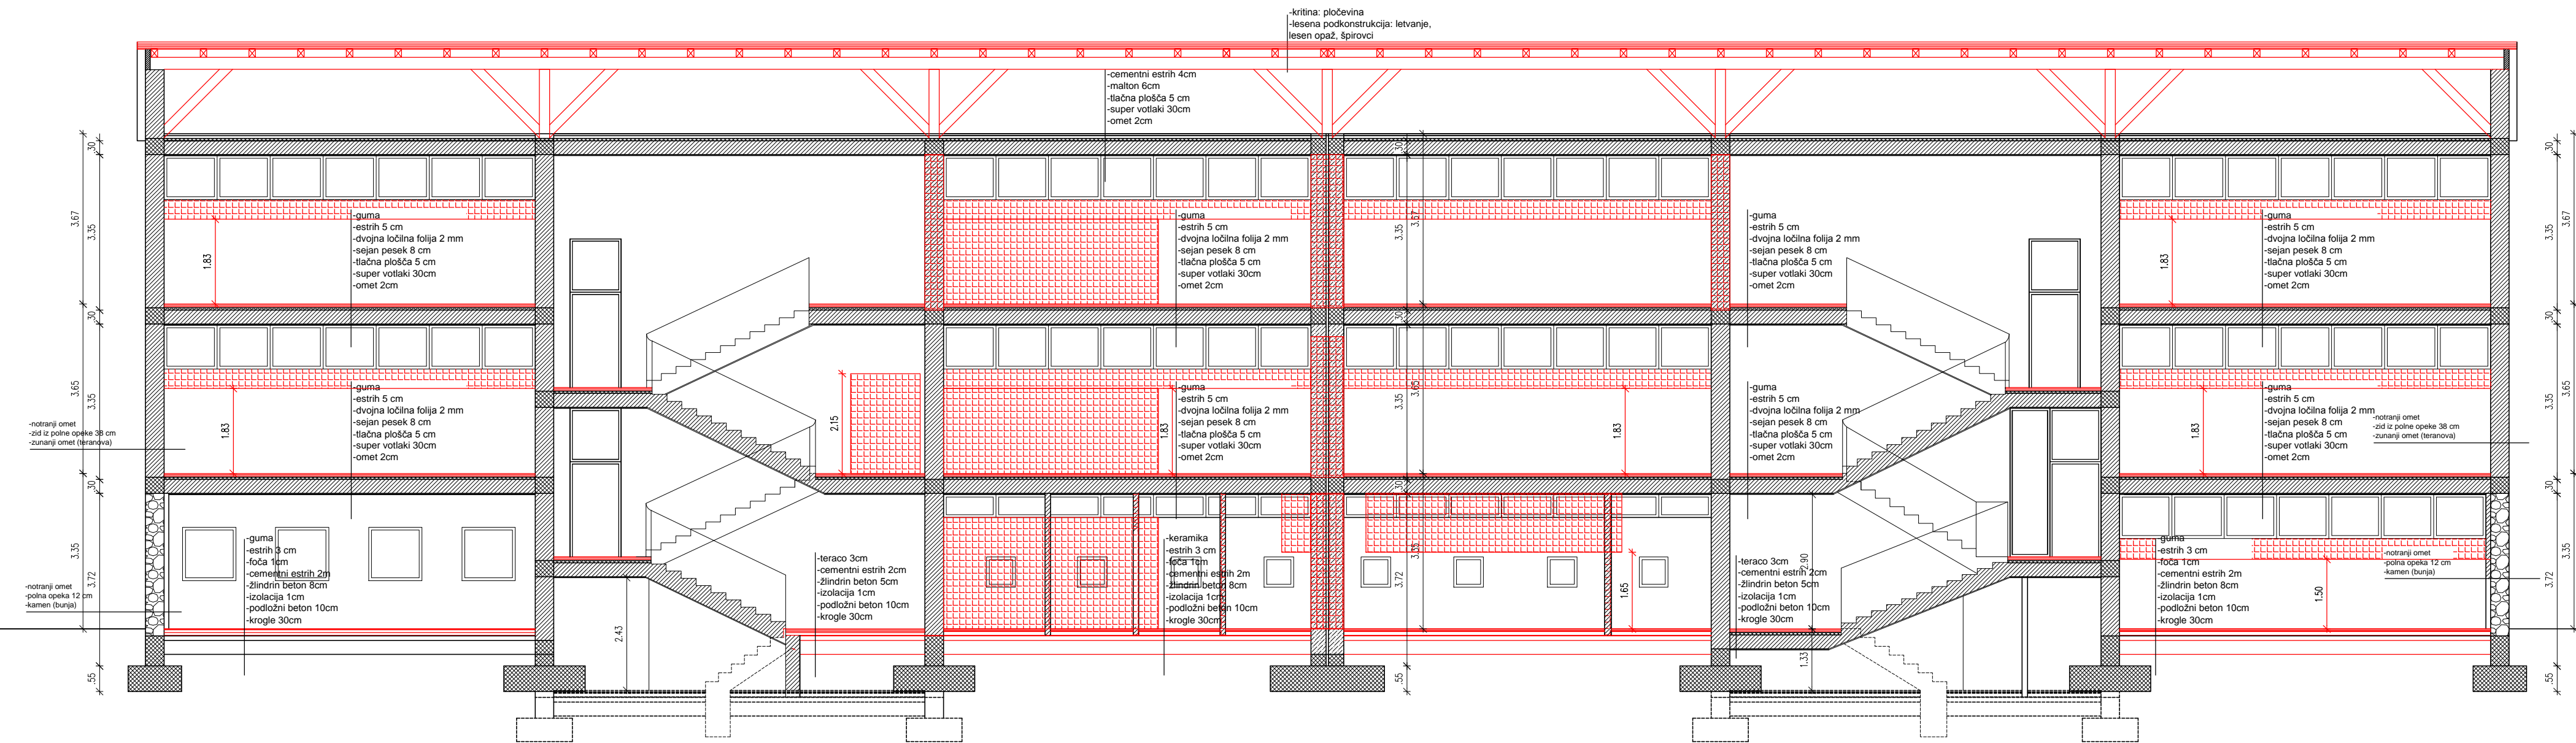

- LEGENDA MATERIALOV:
- OBSTOJEČE:
- OPEKA
  - BETON
  - KAMEN (BUNJA)
  - ARMIRAN BETON
  - RUŠITEV

PREREZ AA

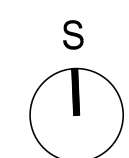


±0.00=107,51m.n.v.


Op.: Vse mere kontrolirati na objektu!  
Spremembe in dopolnitve projektov so možne le s pristankom projektantov!




Investitor:		Risba:	
<b>OBČINA AJDOVŠČINA</b> <b>CESTA 5. MAJA 6A, 5270 AJDOVŠČINA</b>		<b>OBSTOJEČE STANJE: PREREZ A-A</b>	
Objekt:		Merilo: 1:100	Id. št.:
<b>GLASBENA ŠOLA AJDOVŠČINA</b>		Odgovorni vodja projekta:	ZAPS A-1389
		Teja Savelli, u.d.i.a.	Id. št.:
		Odgovorni projektant:	A-1389, 1418 A
		Teja Savelli, u.d.i.a., Tomaž Mohorko, u.d.i.a.	Id. št.:
Vrsta načrta:		Sodelavci:	
1 - NAČRT ARHITEKTURE		-	
Vrsta projektna dokumentacije:	Številka načrta:	Številka projekta:	Datum:
PZI	13771_1	13771	OKTOKBER 2016
			Spremembe:
			Številka lista:
			1.5.1.2.1

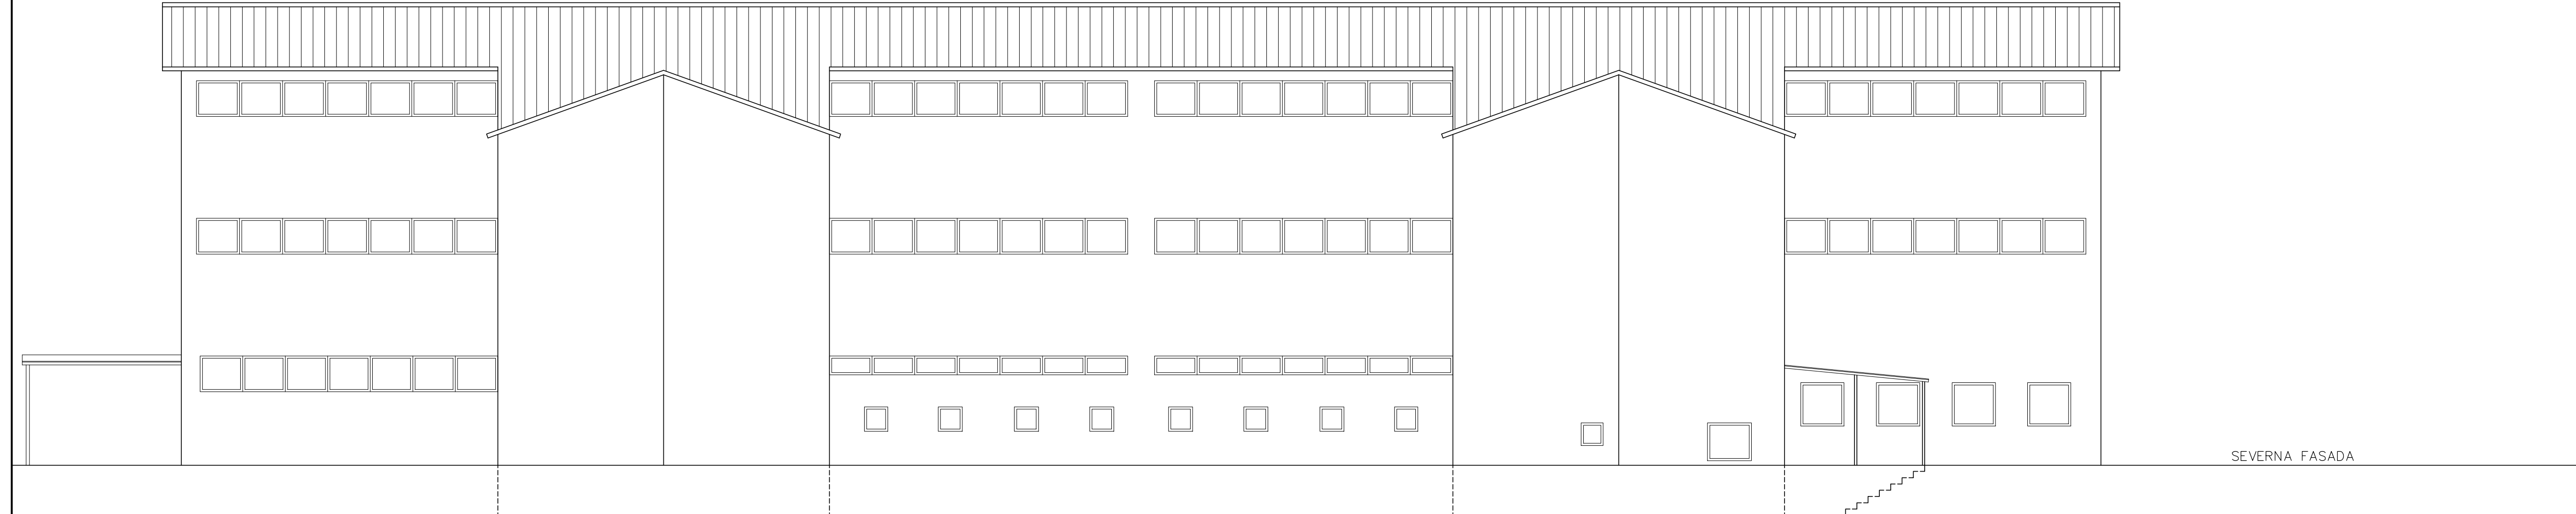

SEVERNA FASADA

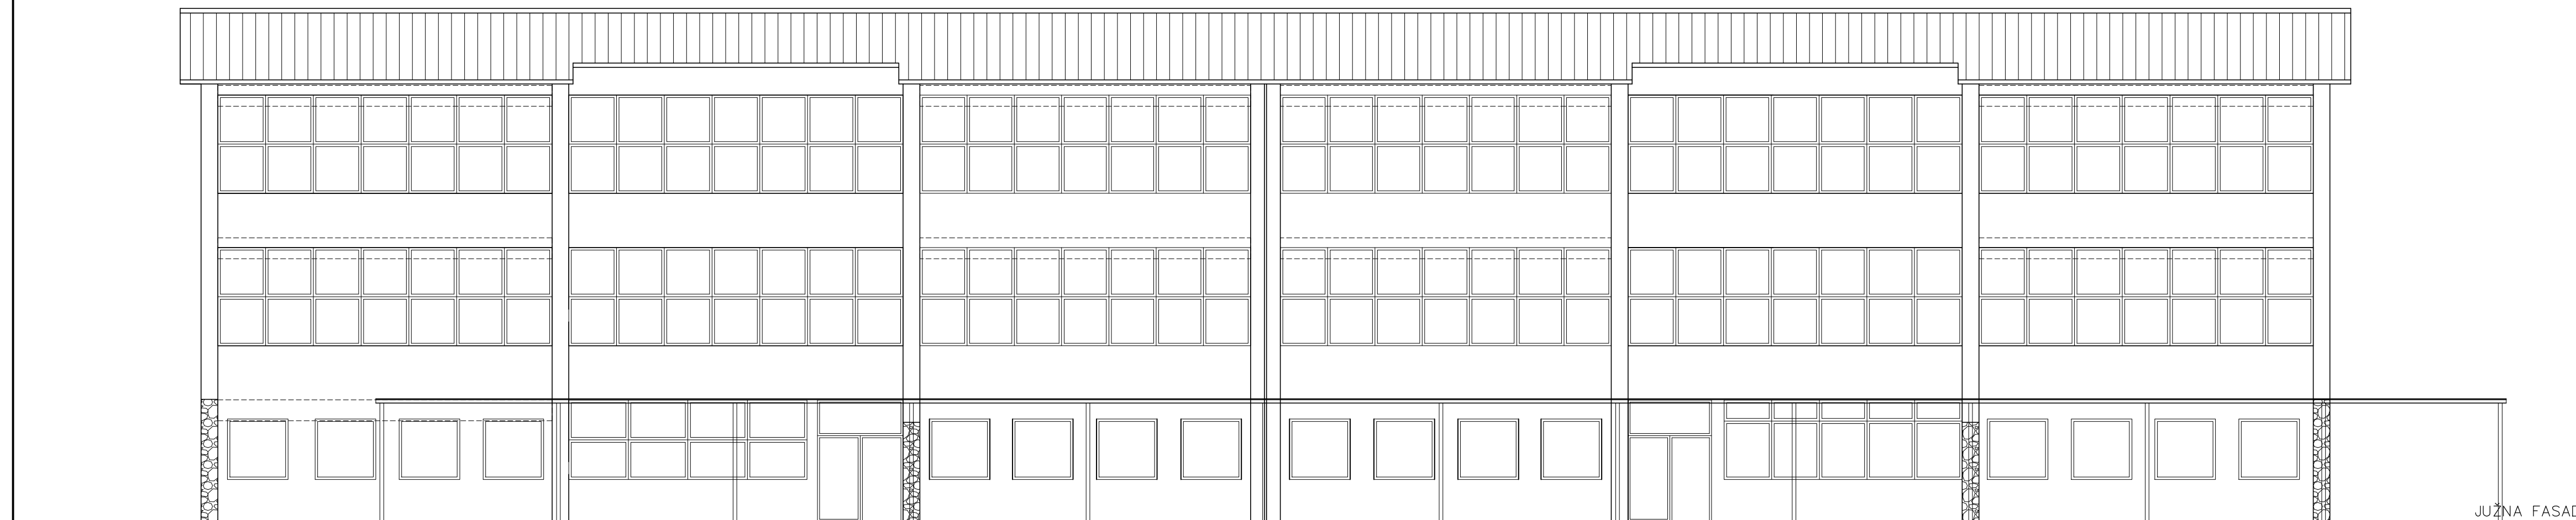

JUŽNA FASADA

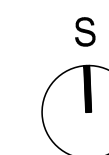

±0.00=107,51m.n.v.

Op.: Vse mere kontrolirati na objektu!  
Spremembe in dopolnitve projektov so možne le s pristankom projektantov!

Projektant:

**PROJEKT.**  
NOVA GORICA

Investitor:

**OBČINA AJDOVŠČINA**  
**CESTA 5. MAJA 6A, 5270 AJDOVŠČINA**

Objekt:  
**GLASBENA ŠOLA AJDOVŠČINA**

Vrsta načrta:  
1 - NAČRT ARHITEKTURE

Vrsta projektne dokumentacije:  
PZI

Številka načrta:  
13771\_1

Številka projekta:  
13771

Datum:  
OKTOBER 2016

Spremembe:  
-

Številka lista:  
1.5.1.3.1

Risba:  
**OBSTOJEČE STANJE: SEVERNA IN JUŽNA FASADI**

Merilo: 1:100

Odgovorni vodja projekta:  
Teja Savelli, u.d.i.a.

Id. št.:  
ZAPS A-1389


Odgovorni projektant:  
Teja Savelli, u.d.i.a., Tomaž Mohorko, u.d.i.a.

Id. št.:  
A-1389, 1418 A


Sodelavci:

Id. št.:




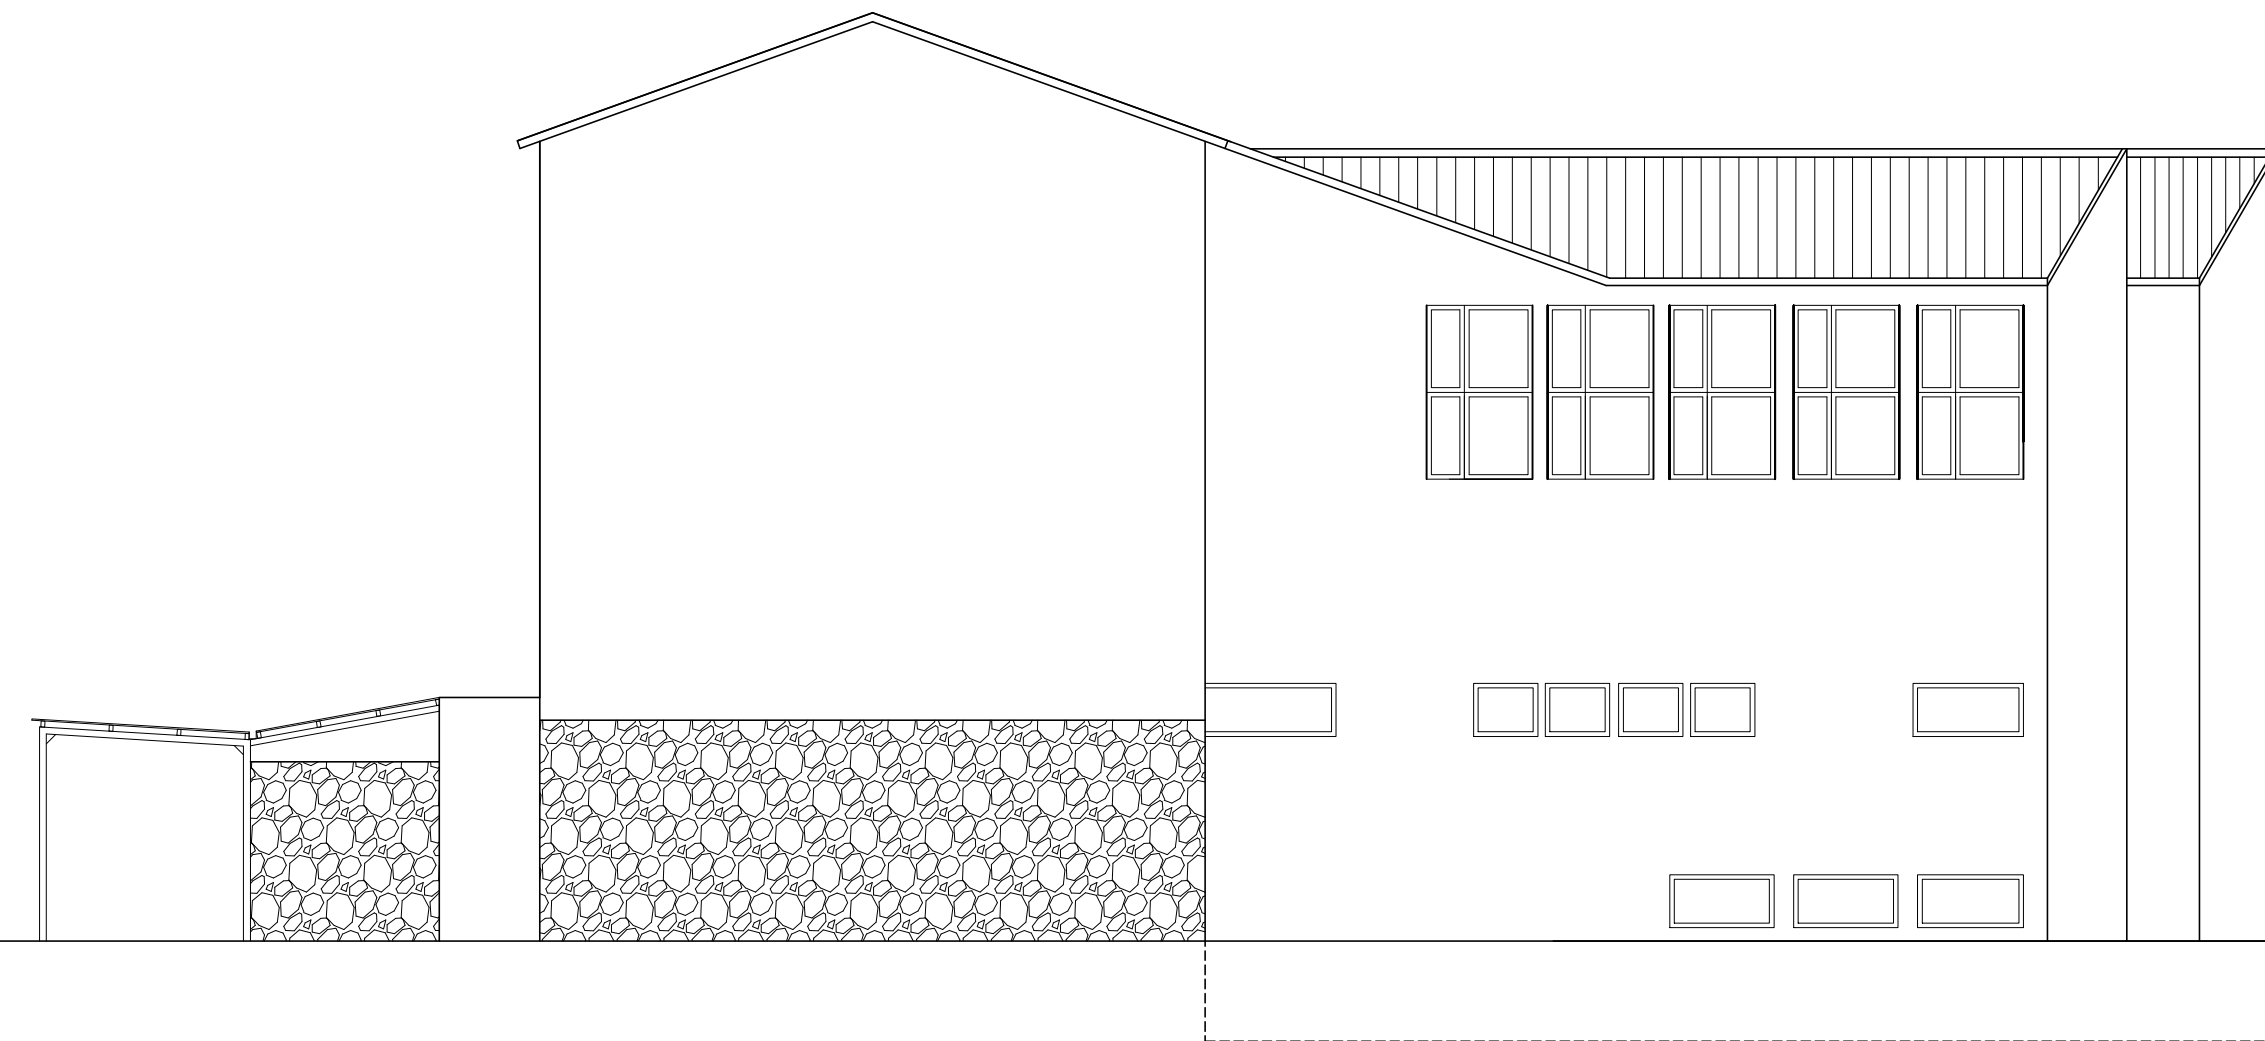

VZHODNA FASADA

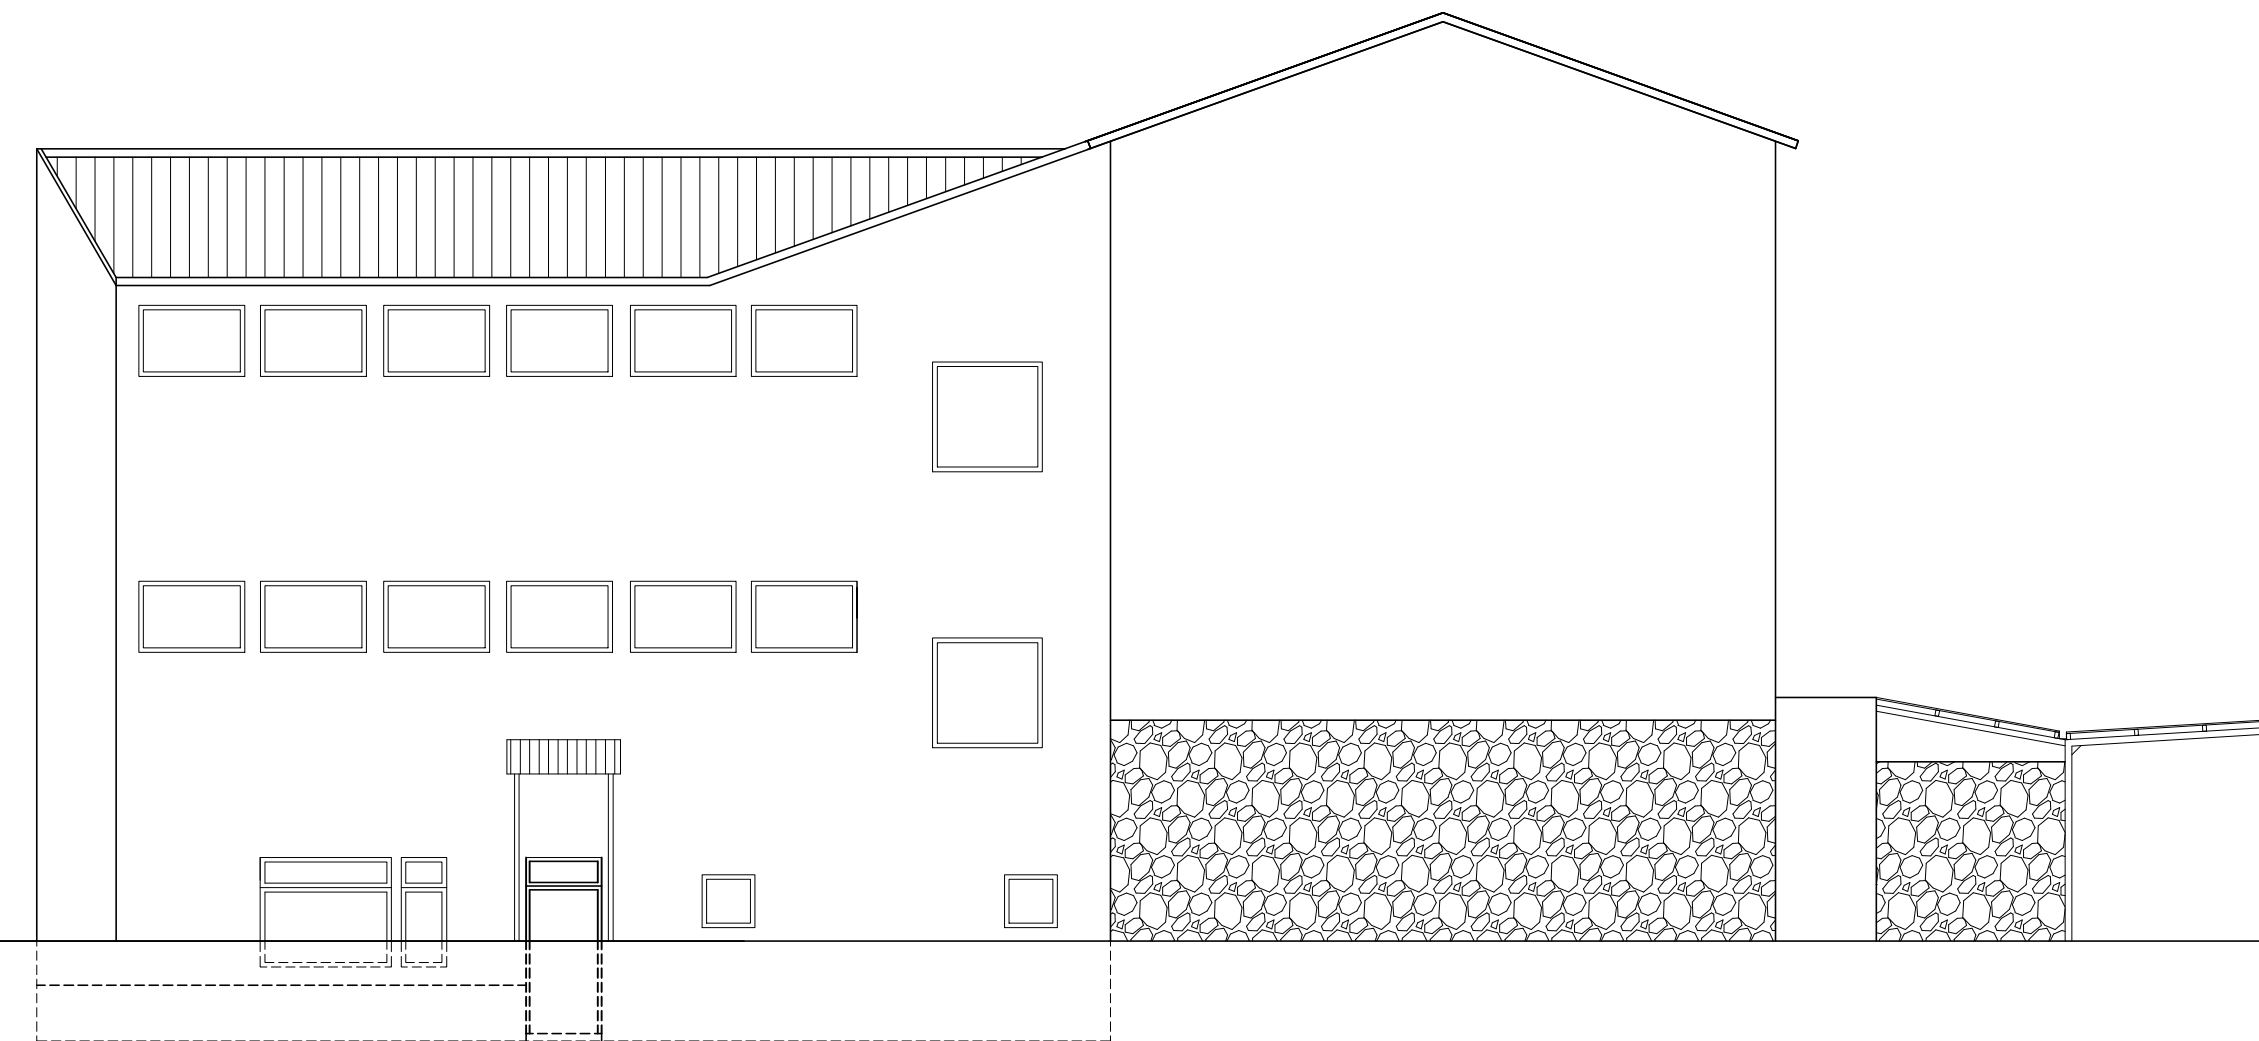

ZAHODNA FASADA

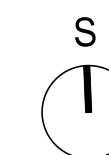

±0.00=107,51m.n.v.

Op.: Vse mere kontrolirati na objektu!  
Spremembe in dopolnitve projektov so možne le s pristankom projektantov!

Projektant:

**PROJEKT**  
NOVA GORICA

Investitor:

**OBČINA AJDOVŠČINA**  
**CESTA 5. MAJA 6A, 5270 AJDOVŠČINA**

Objekt:  
**GLASBENA ŠOLA AJDOVŠČINA**

Vrsta načrta:  
1 - NAČRT ARHITEKTURE

Vrsta projektna dokumentacije:  
PZI

Risba:

OBSTOJEČE STANJE: VZHODNA IN ZAHODNA FASADI

Merilo: 1:100

Odgovorni vodja projekta:  
Teja Savelli, u.d.l.a.

Odgovorni projektant:  
Teja Savelli, u.d.l.a., Tomaž Mohorko, u.d.l.a.

Sodelavci:

-

Datum:  
OKTOBER 2016

Spremembe:  
-

Številka lista:  
1.5.1.3.2

Id. št.:  
ZAPS A-1389

Id. št.:  
A-1389, 1418 A

Id. št.: