


OZNÁČKA PROFILU [profil-azialja]	STACIONAŽE	[m]	VIŠIŇA NIVELETE [m n.m.]
P167	20.000		26.40
P168	20.000		26.40
P169	20.000		26.40
P170	20.000		26.40
P171	20.000		26.40
P172	20.000		26.40

IZVEDBA NOVEGA ZIDU  
h=1-4m, L=43.5m

BETONSKA GREDA:  $h=80\text{ cm}$ ,  
SIDRANA DO TRDNE PODLAGE:  
11 SIDER

## IZRAVNAVNA ZGORNJE PОВRŠINE ZLOŽBE Z BETONOM C20/25

NADVIŠANJE OBSTOJÉCEGA ZIDU  
h=1-1,5m, l=120m  
IZVRANAVA ZGORNJE PVRŠINE ZLOZBE Z BETONOM C20/25  
IZVEBA POLKROŽNE KANALETE NA ZIDU  
R=17cm, h=10cm

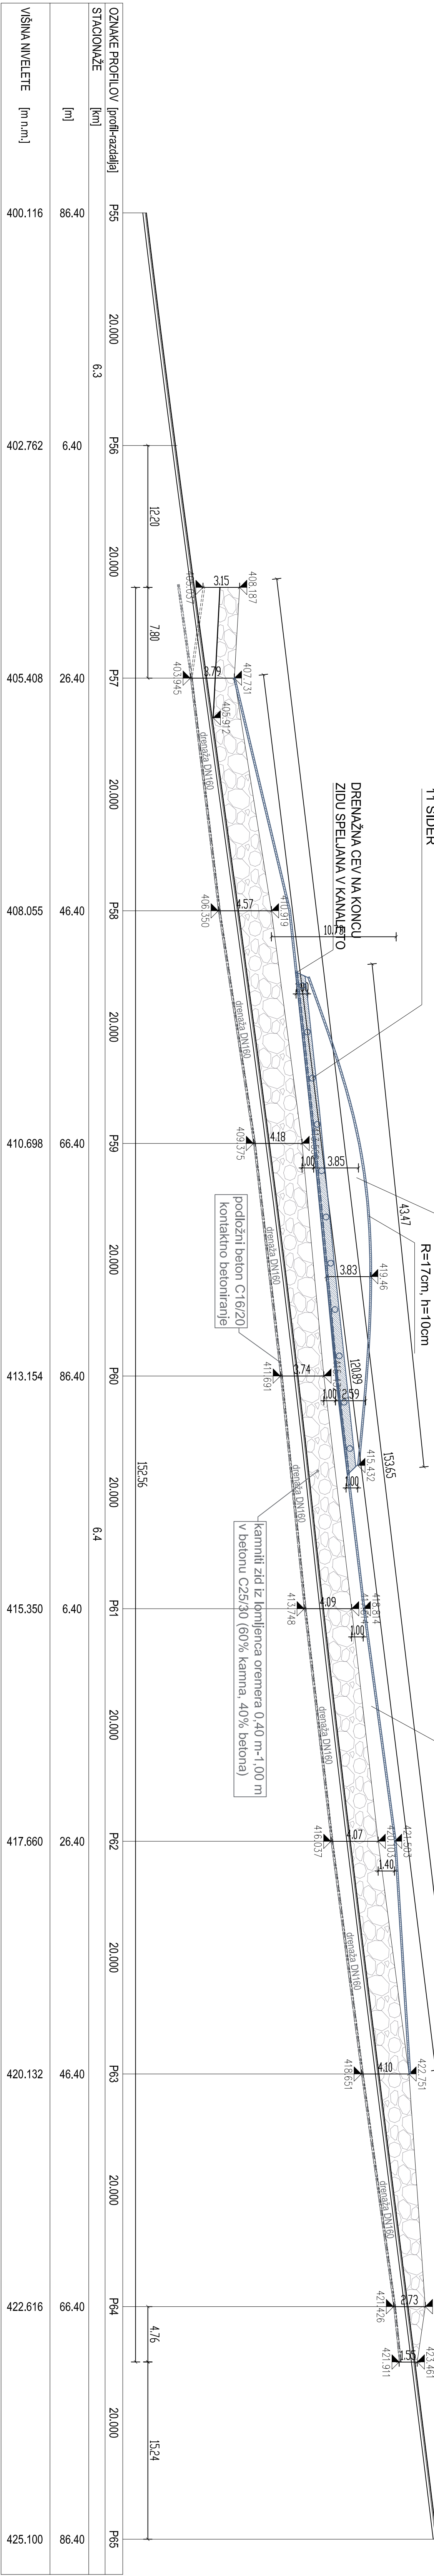


## NADVIŠANJE OBSTOJEĆEGA ZIDU

$$h = 1.3\text{--}1.4\text{m}, L = 60\text{m}$$

IZRAVNAVA ZGORNJJE POUVRŠINE ZLOZBE Z BETONOM C20/25

$R=17\text{cm}$ ,  $h=10\text{cm}$

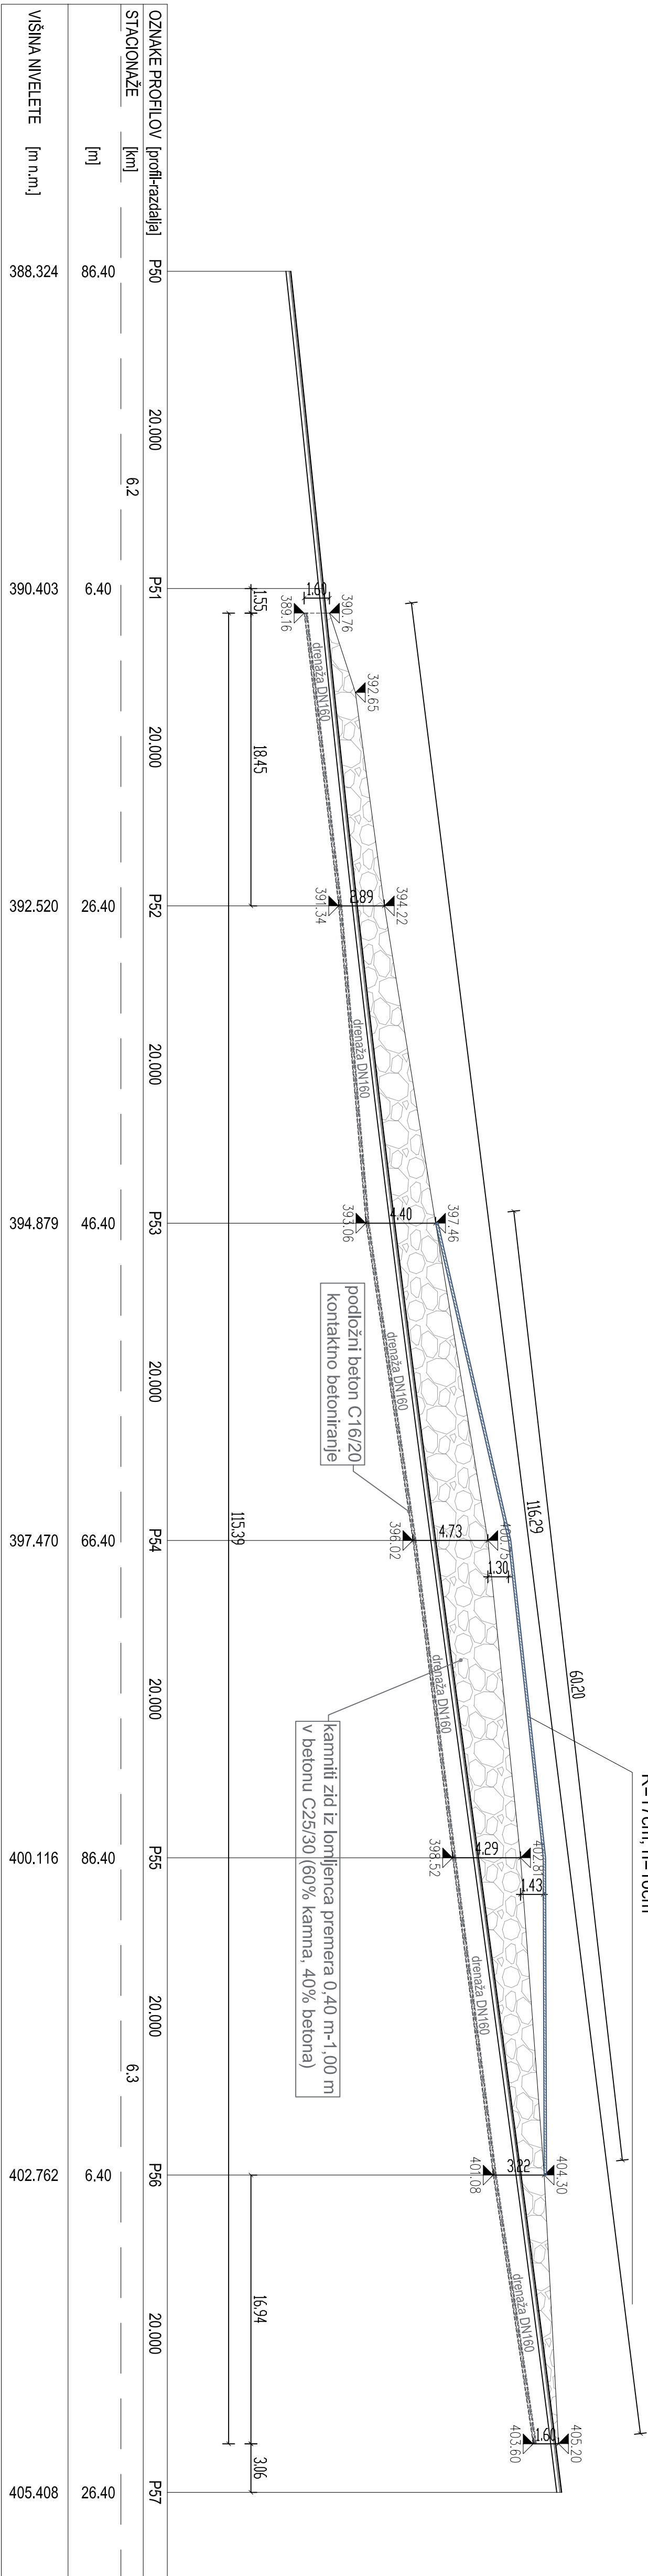[illegible]