


A3x5: 420x1486  
A: 0,62 m<sup>2</sup>  
20.12.2016  
3\_PREDLOG\_osebnih\_območij.dwg

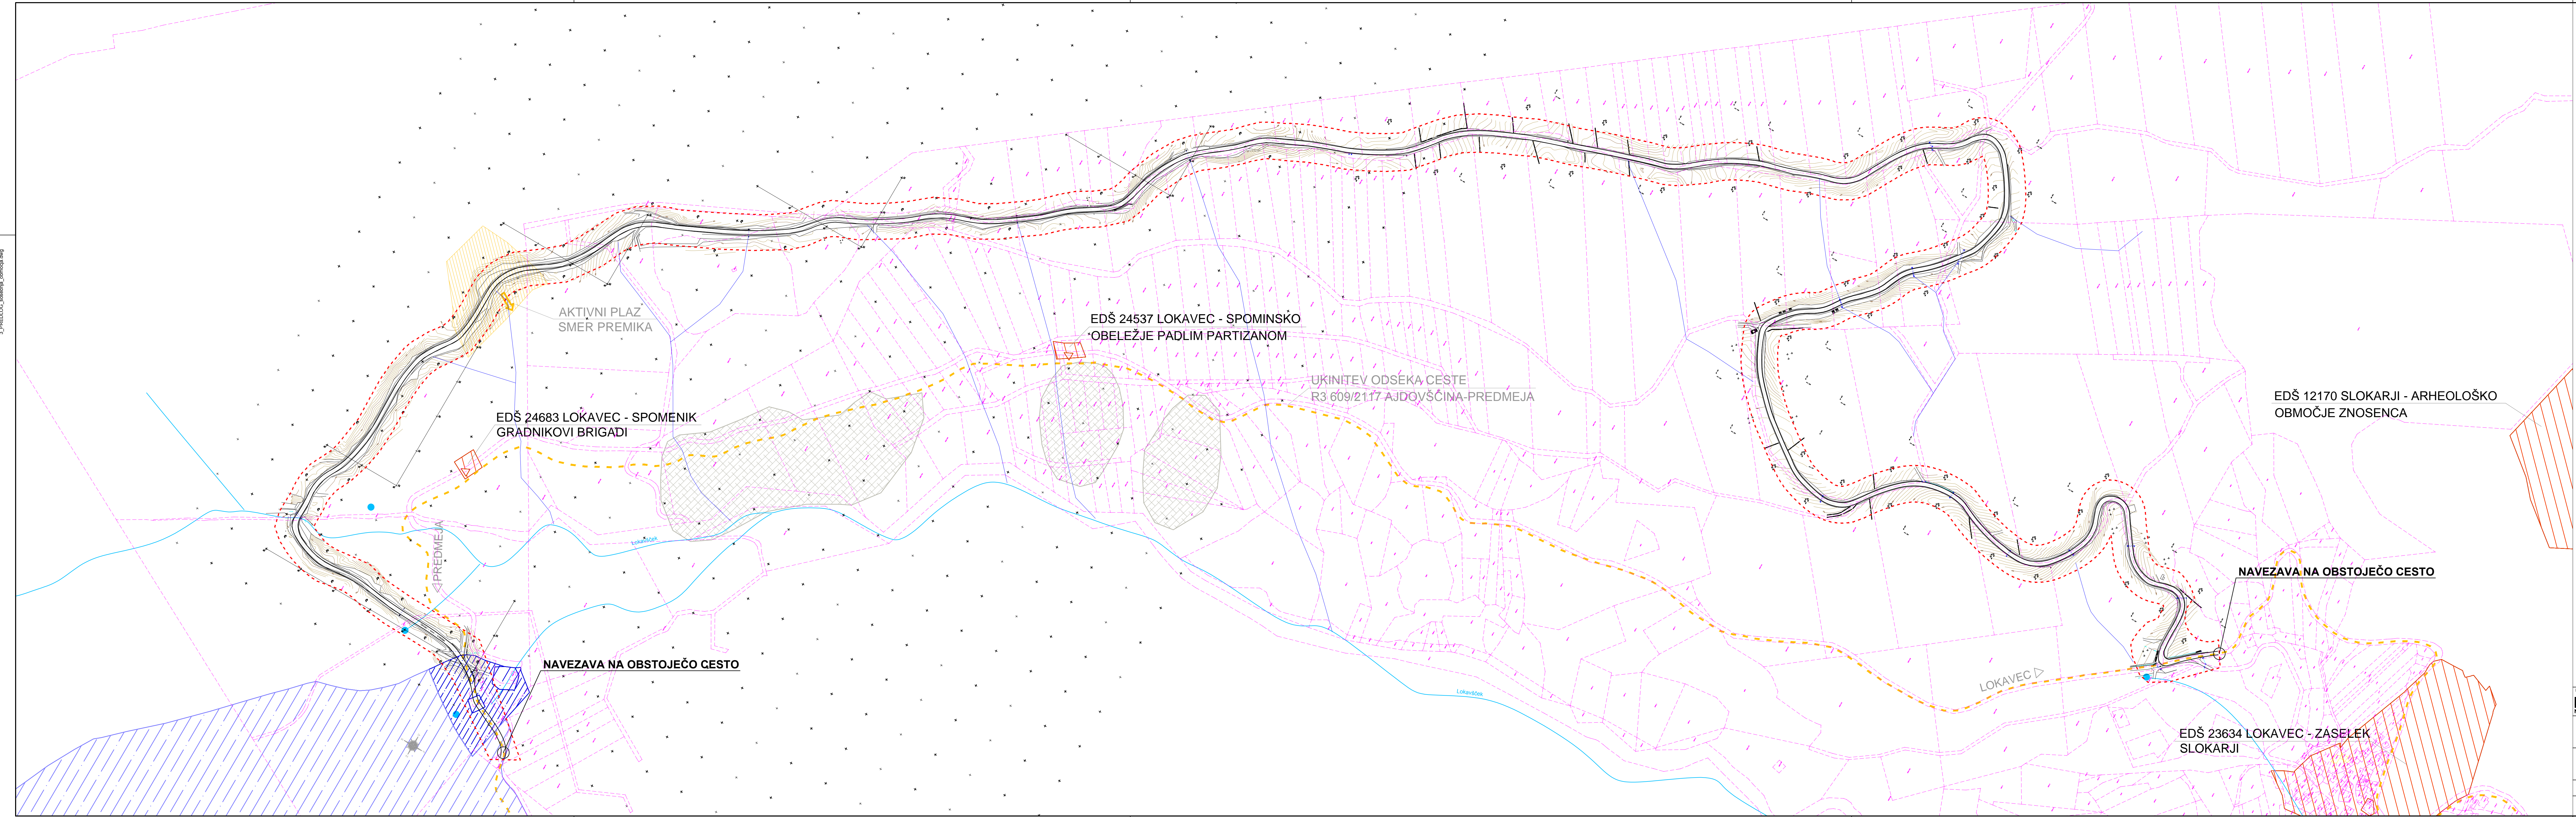

- LEGENDA:**
- - - TRASA OBSTOJEČE CESTE AJDOVŠČINA-PREDMEJA
  - - - OBMOČJE OPPN
  - OBMOČJA SPLAZITVE
  - OBMOČJA SPLAZITVE - AKTIVNI PLAZ
  - OBMOČJA KULTURNE DEDIŠČINE
  - IZVIR, VODOTOK
  - VODOVARSTVENO OBMOČJE (I)
  - VODOVARSTVENO OBMOČJE (II)

<b>PROJEKT.</b> NOVA GORICA		Prikaz vplivov in povezav s sosednjimi območji	
Ministrstvo za infrastrukturo, Direkcija RS za infrastrukturo in Občina Ajdovščina		Merilo: 1:2500	
Objava:		Odgovorni vodja projekta:	
OPPN za prostorsko ureditev skupnega pomena za s plazom poškodovane državne ceste R3-609/2117		Tomaz Mohorik, univ.dipl.inž.arh.	
Vrsta načrta:		Odgovorni projektant:	
Očitniški podrobni prostorski načrt		Tomaz Mohorik, univ.dipl.inž.arh.	
Vrsta projekta:		Sodelavci:	
OPPN		Sodelavci:	
Številka projekta:		Datum:	
11533		11533	
Datum:		Spremembe:	
11533		3	
Številka lista:		3	