


A3x5: 420x1486
A: 0,62 m²
20.12.2016
3_PREDLOG_osebnih_območij.dwg

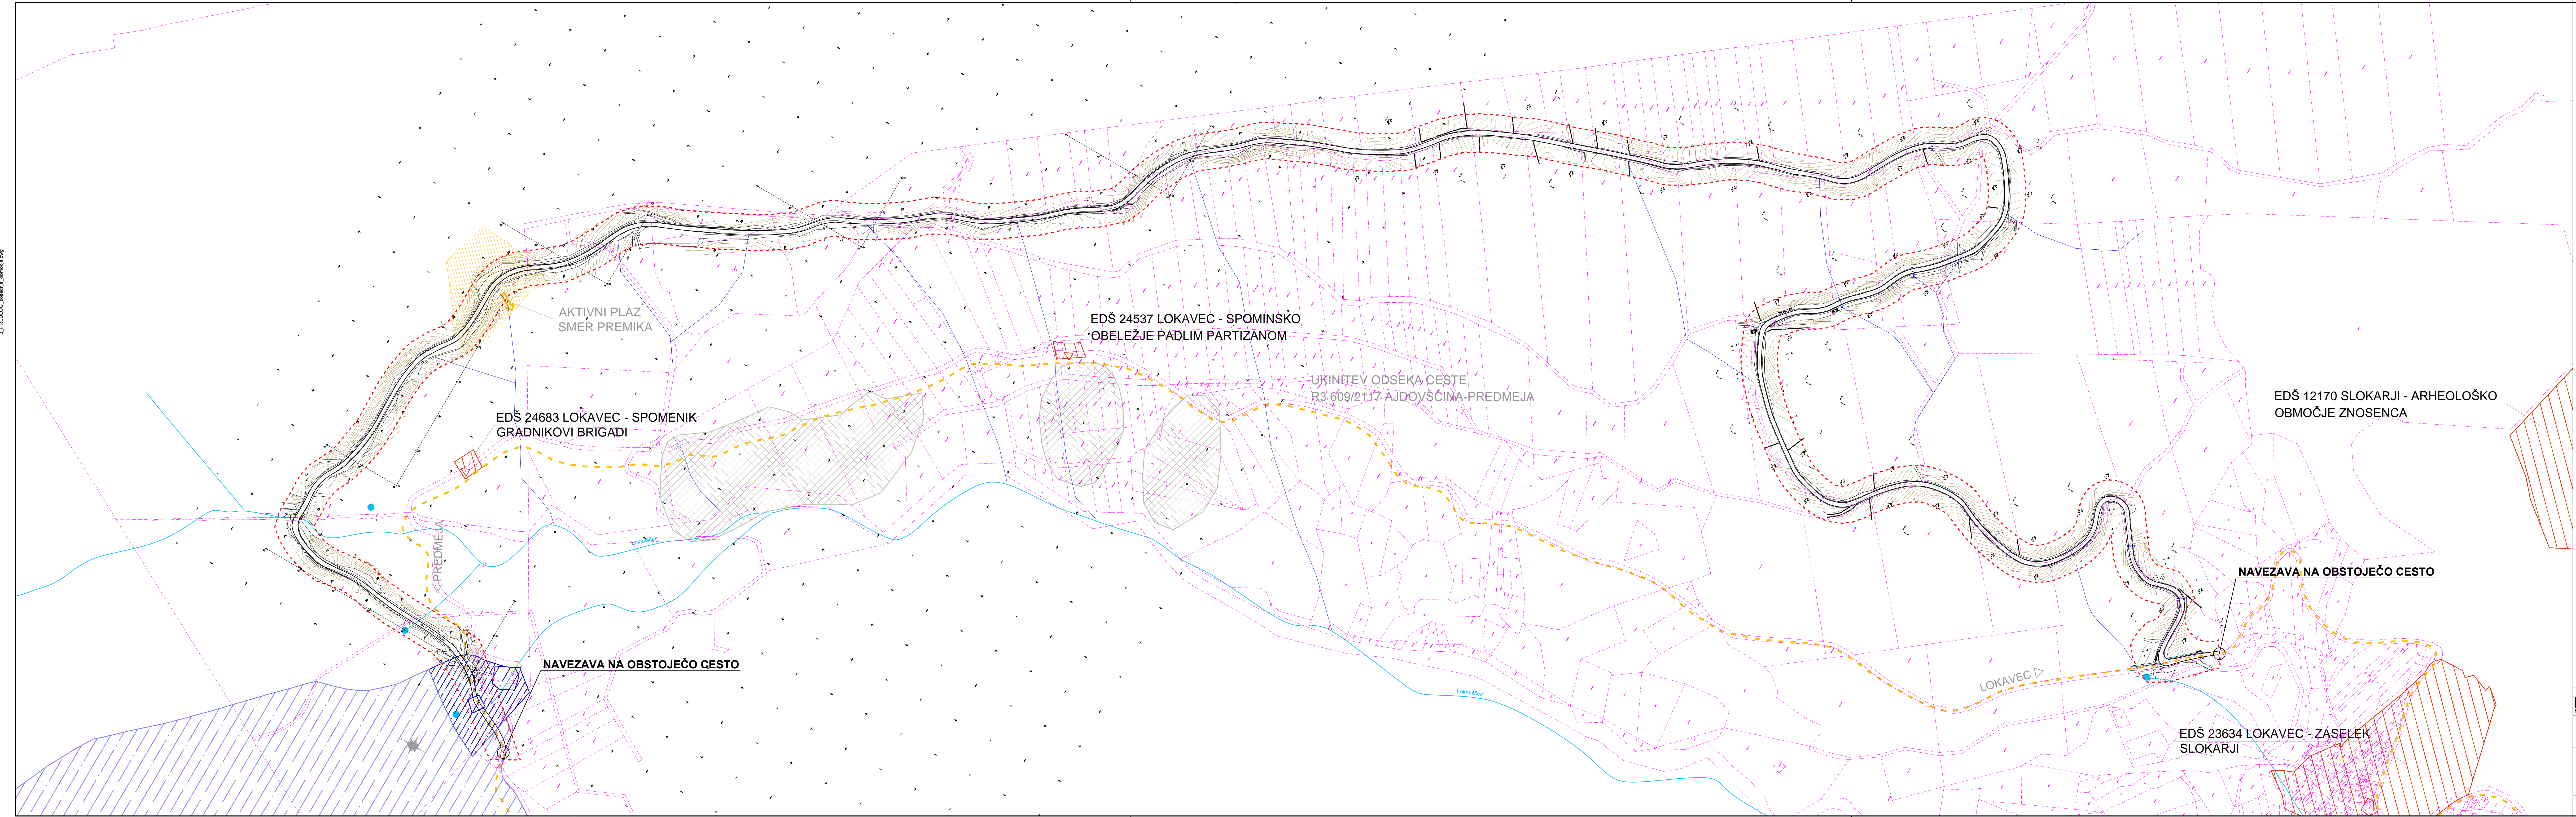

- LEGENDA:**
- TRASA OBSTOJEČE CESTE AJDOVŠČINA-PREDMEJA
 - OBMOČJE OPPN
 - OBMOČJA SPLAZITVE
 - OBMOČJA SPLAZITVE - AKTIVNI PLAZ
 - OBMOČJA KULTURNE DEDIŠČINE
 - IZVIR, VODOTOK
 - VODOVARSTVENO OBMOČJE (I)
 - VODOVARSTVENO OBMOČJE (II)

PROJEKT. NOVA GORICA		Prikaz vplivov in povezav s sosednjimi območji	
Ministrstvo za infrastrukturo, Direkcija RS za infrastrukturo in Občina Ajdovščina		Merilo: 1:2500	
Opis: OPPN za prostorsko ureditev skupnega pomena za s plazom poškodovane državne ceste R3-609/2117		Odgovorni vodja projekta: Tomaž Mohorčič, univ.dipl.inž.arh. Odgovorni projektant: Tomaž Mohorčič, univ.dipl.inž.arh.	
Vrsta načrta: Očitniški podrobni prostorski načrt		Sodelavci:	
Vrsta projekta dokumentacije: OPPN		Datum: September 2016	
Številka načrta: 11533		Številka projekta: 11533	
Datum: September 2016		Spremembe: Juli 2020	
Št. št.: ZAPR 1418 A		Št. št.: ZAPR 1418 A	
Št. št.:		Številka lista: 3	