


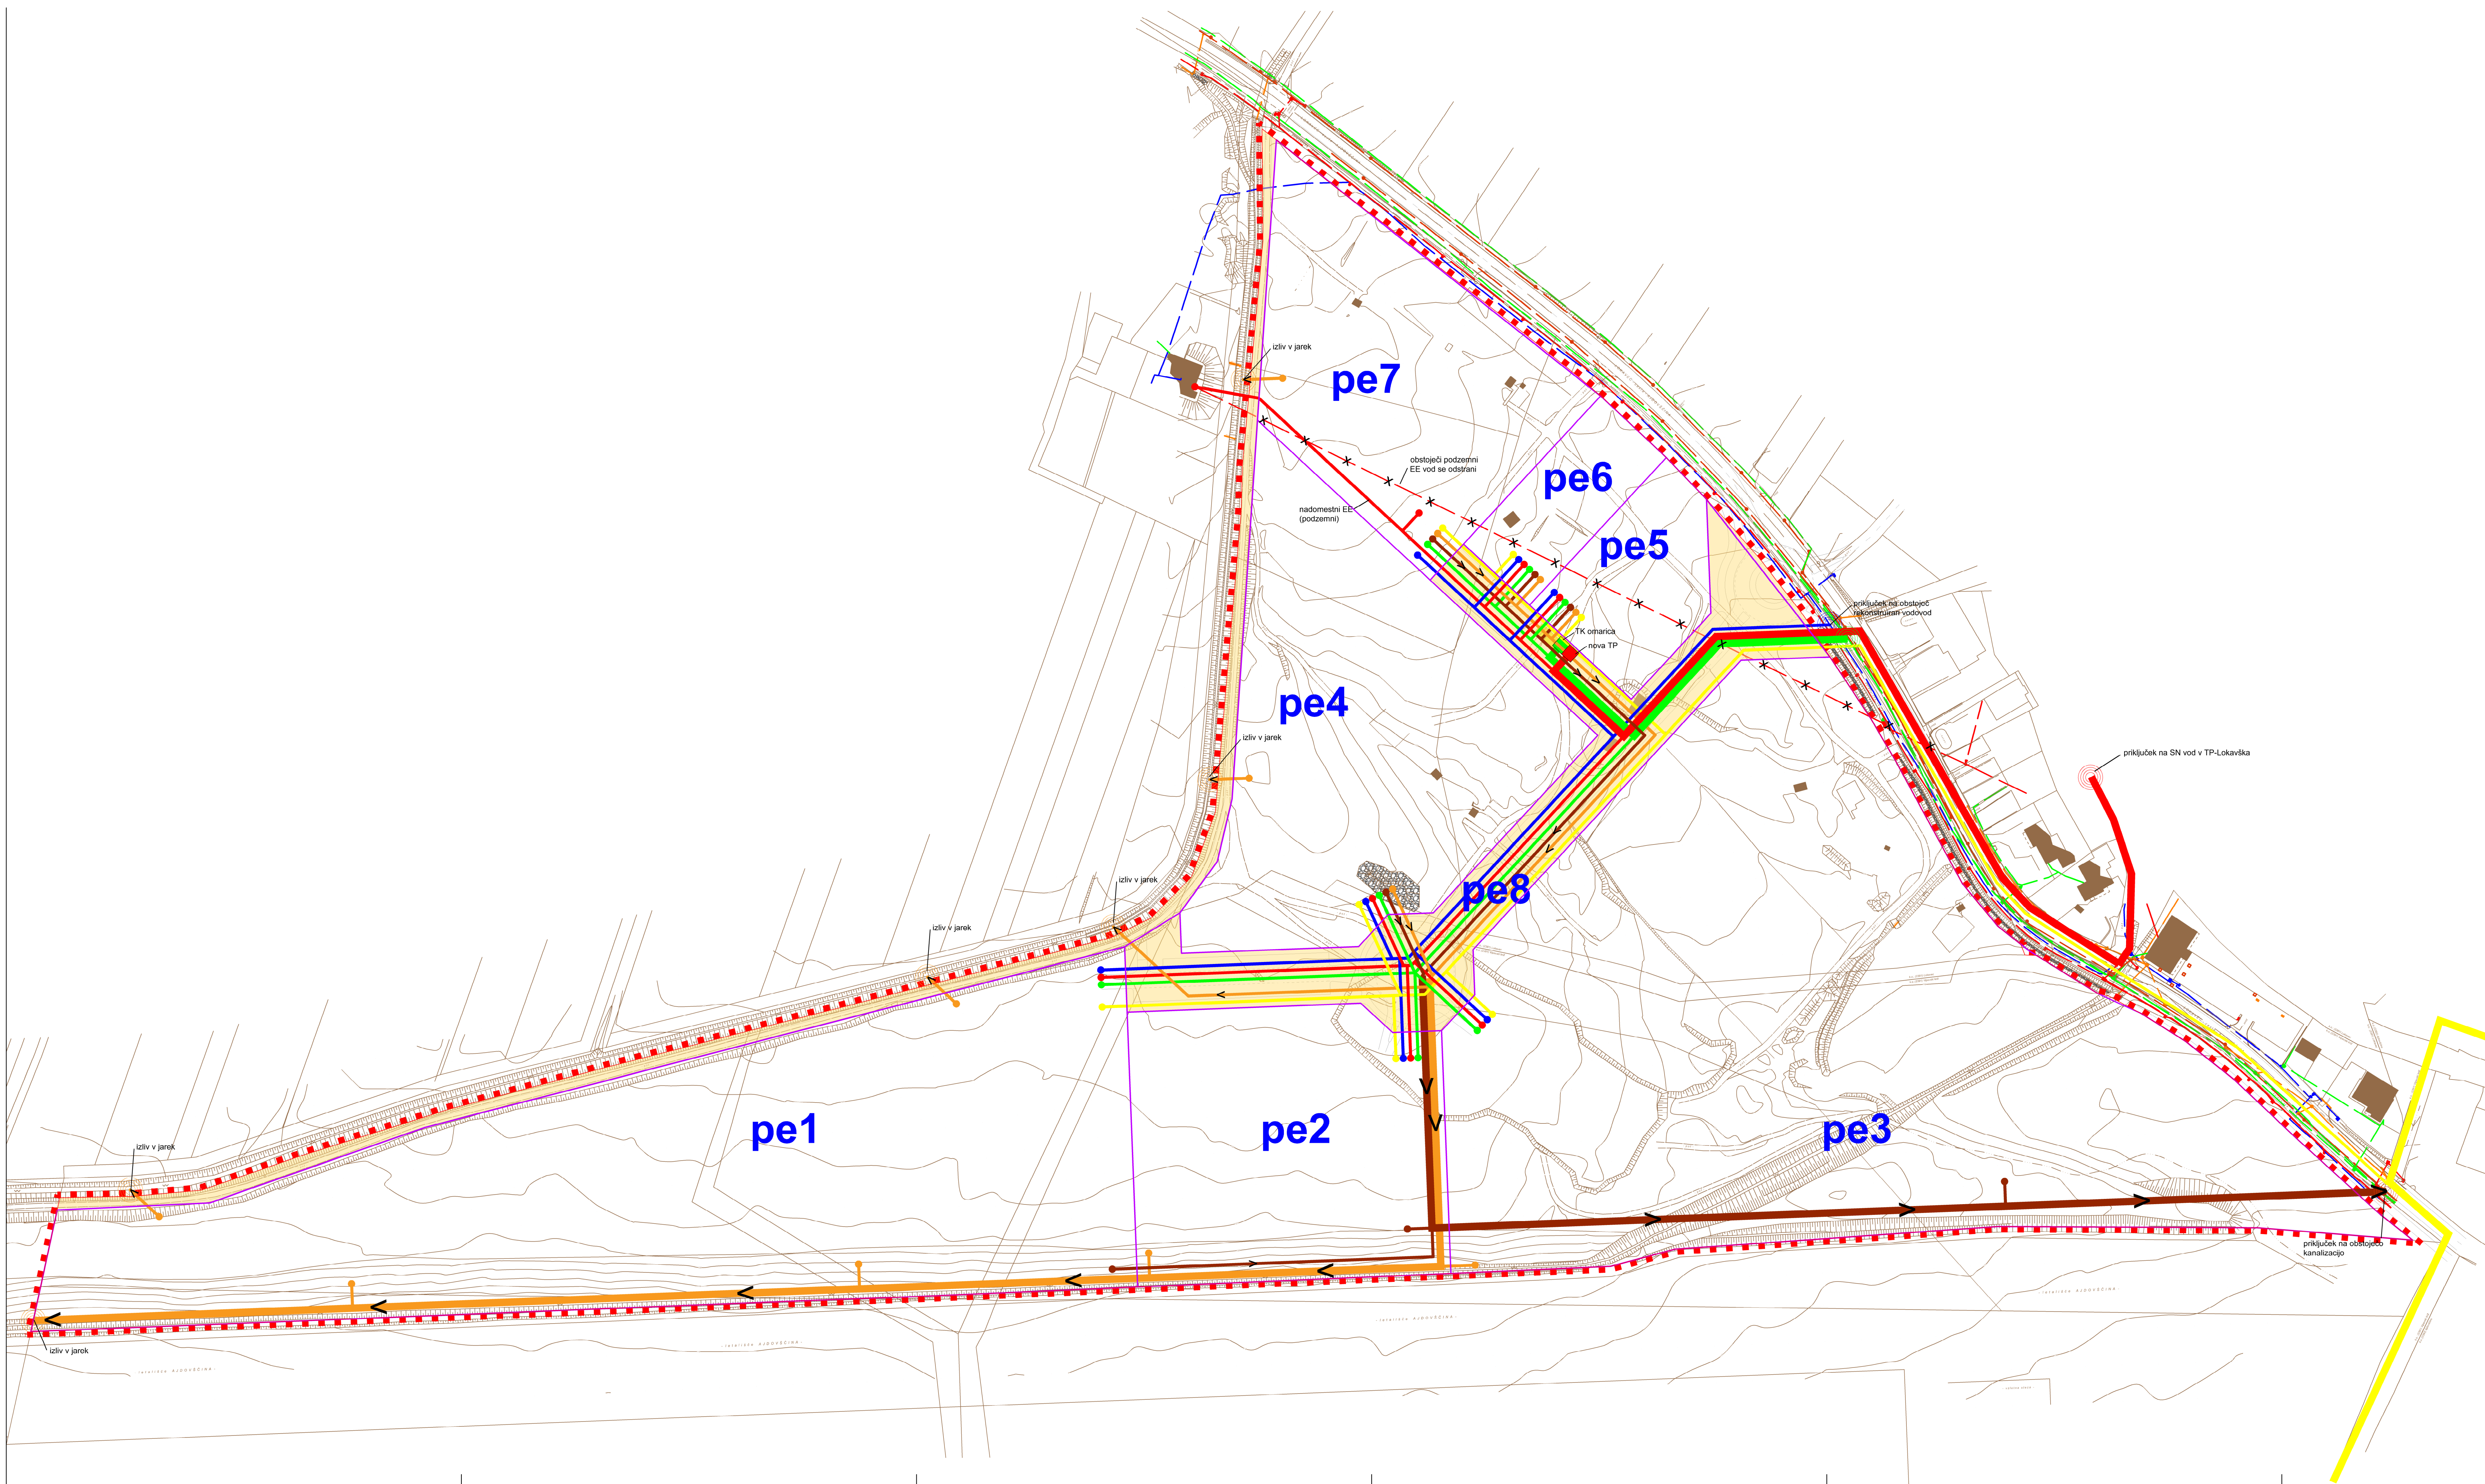

- LEGENDA:
- območje OPPN
 - meja EUP
 - parcelna meja
 - javna površina
 - oznaka prostorske enote
 - elektroenergetski vod
 - vodovod
 - elektronske komunikacije
 - odpadne padavinske vode
 - odpadne fekalne vode
 - plinovod
 - obstoječi infrastrukturni vodi
 - odstranitev obstoječega voda
 - novi infrastrukturni vodi (glavni)
 - novi infrastrukturni vodi (priključek)
 - mesto priključitve novega voda na obstoječo omrežje (okvirno)