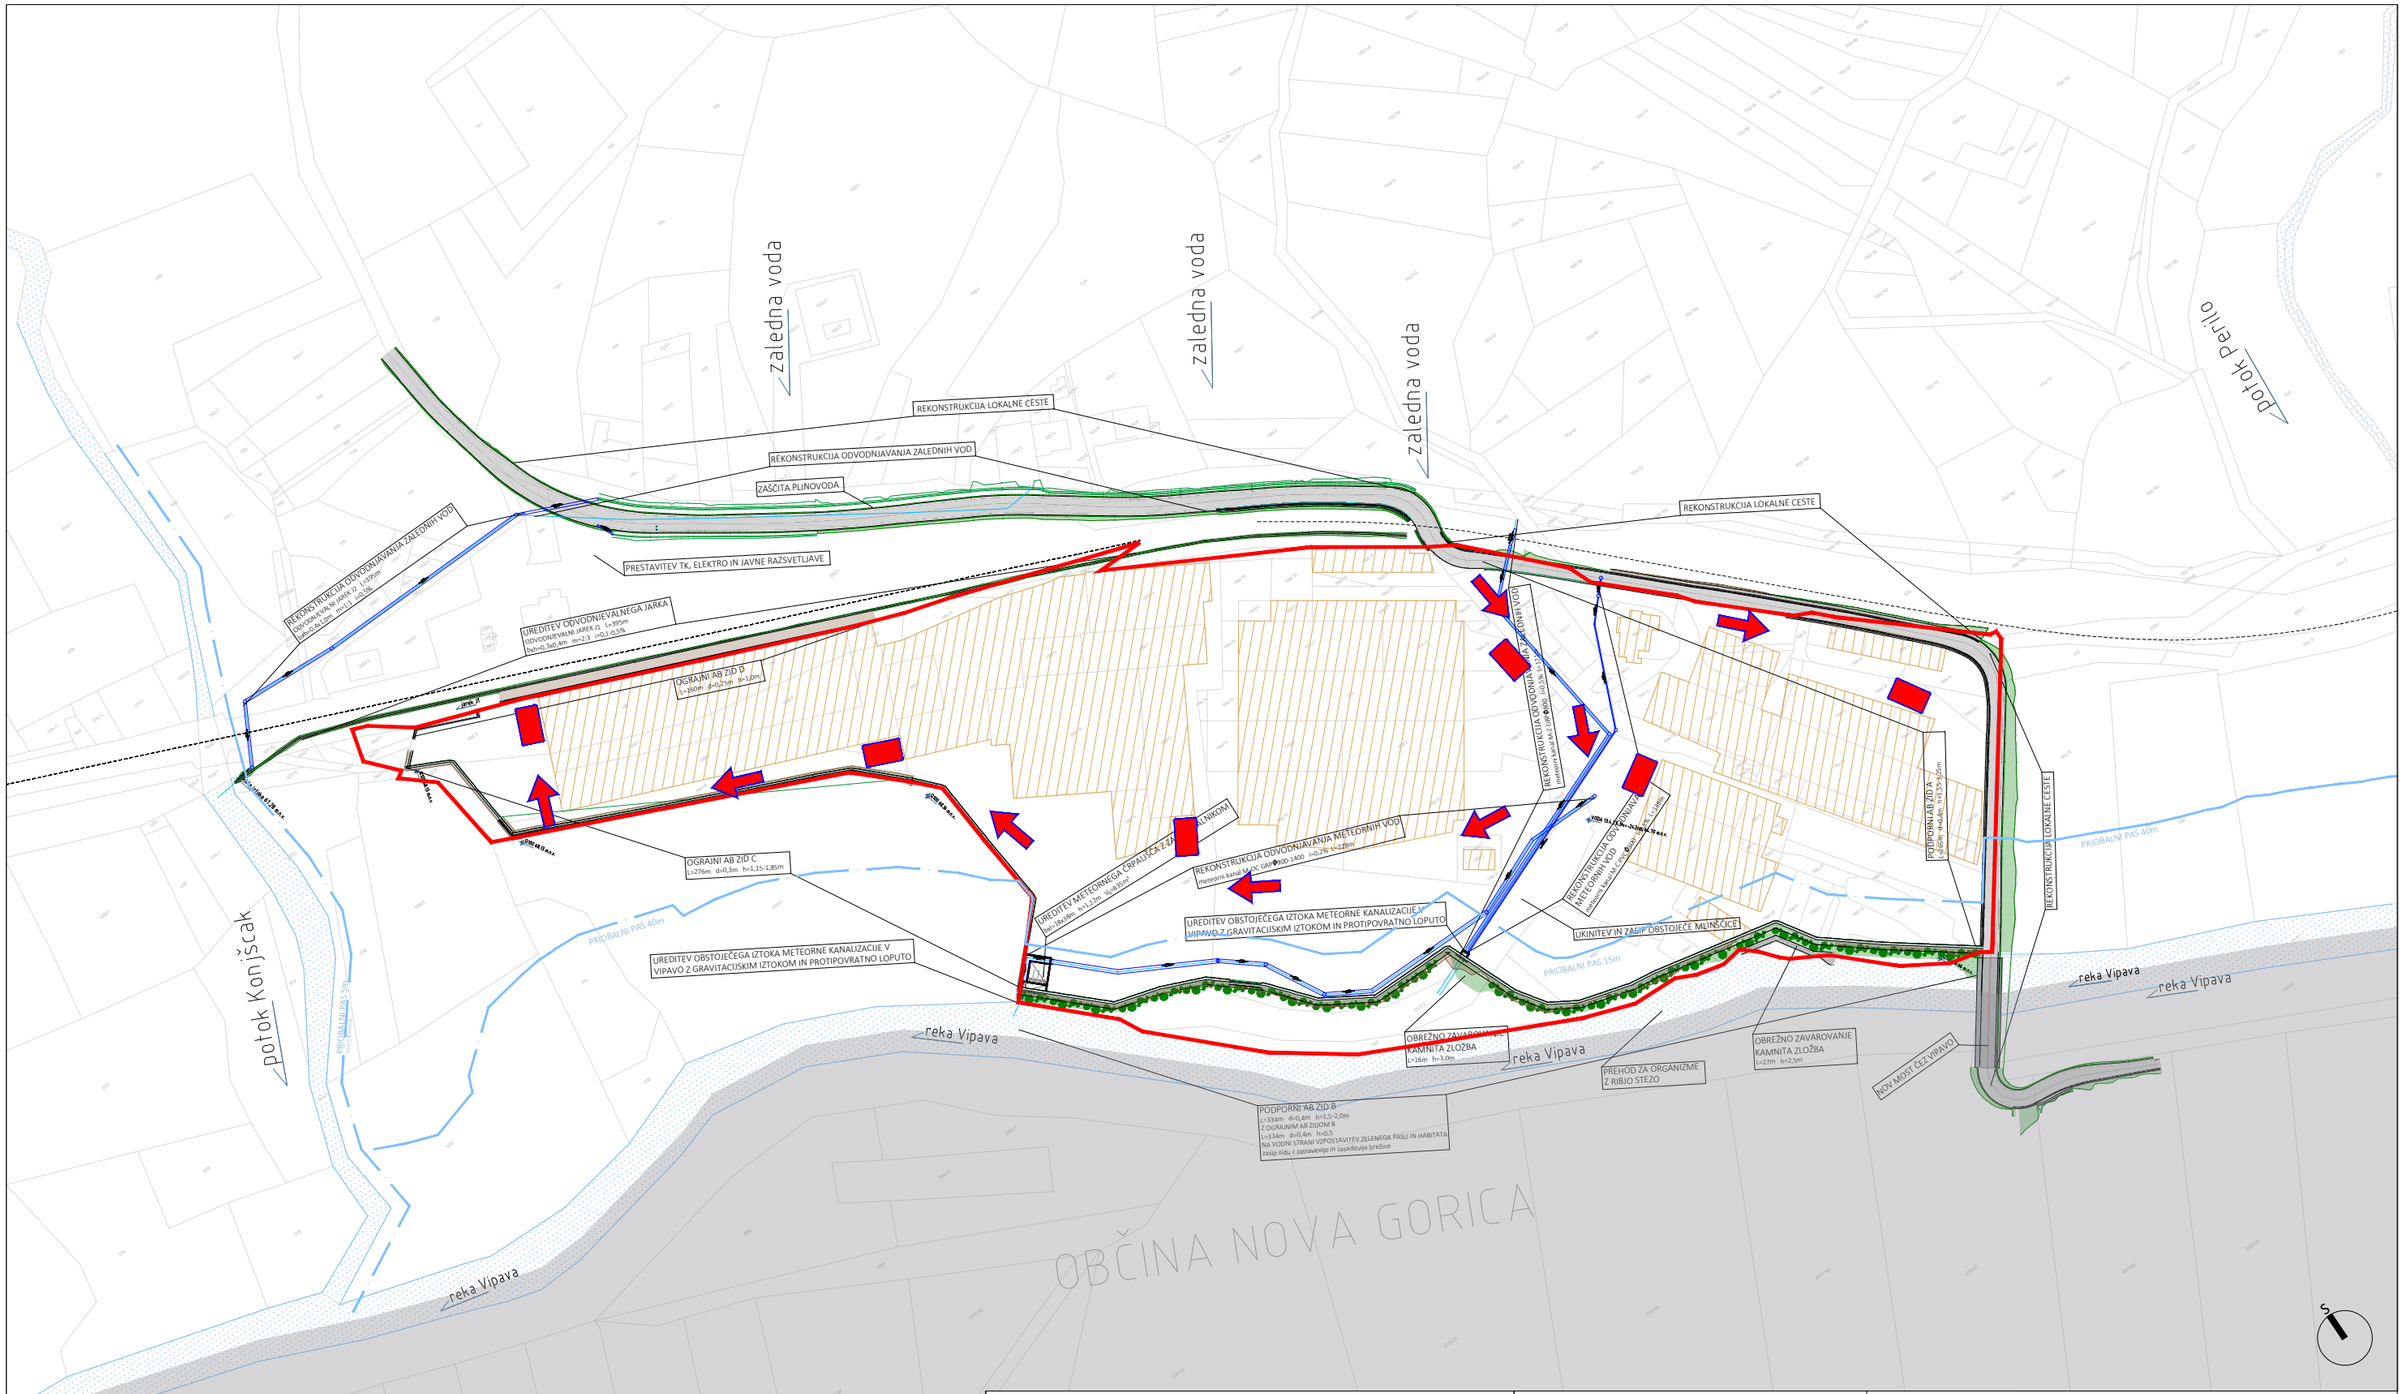

LEGENDA:

- območje OPPN
- železniška proga
- reka / potok
- obstoječi objekti OC Batuje
- dostop za intervencijo
- intervencijska površina

IB STUDIO, d.o.o.
Kampel 114
6000 Koper - Capodistria

Odgovorni vodja naloge:
mag. Manuela Varljen, univ.dipl.inž.arh. ZAPS 1177 A

Pripravila:
Maša Širca, abs.arh.

Naročnik:
OBČINA AJDOVŠČINA
Cesta 5. maja 6a
5270 Ajdovščina

Naziv naloge:
OPPN Protipoplavni ukrepi na reki Vipavi na območju obrtne cone Batuje
DOPOLNJEN OSNUTEK - GRADIVO ZA JAVNO RAZGRNITEV

Identifikacijska številka:
3352

Št. naloge:	Datum:
46/22	junij 2023
Št. lista:	Merilo:
7	1:2000

Vsebina risbe:
Prikaz ureditev potrebnih za obrambo ter varstvo pred naravnimi in drugimi nesrečami