
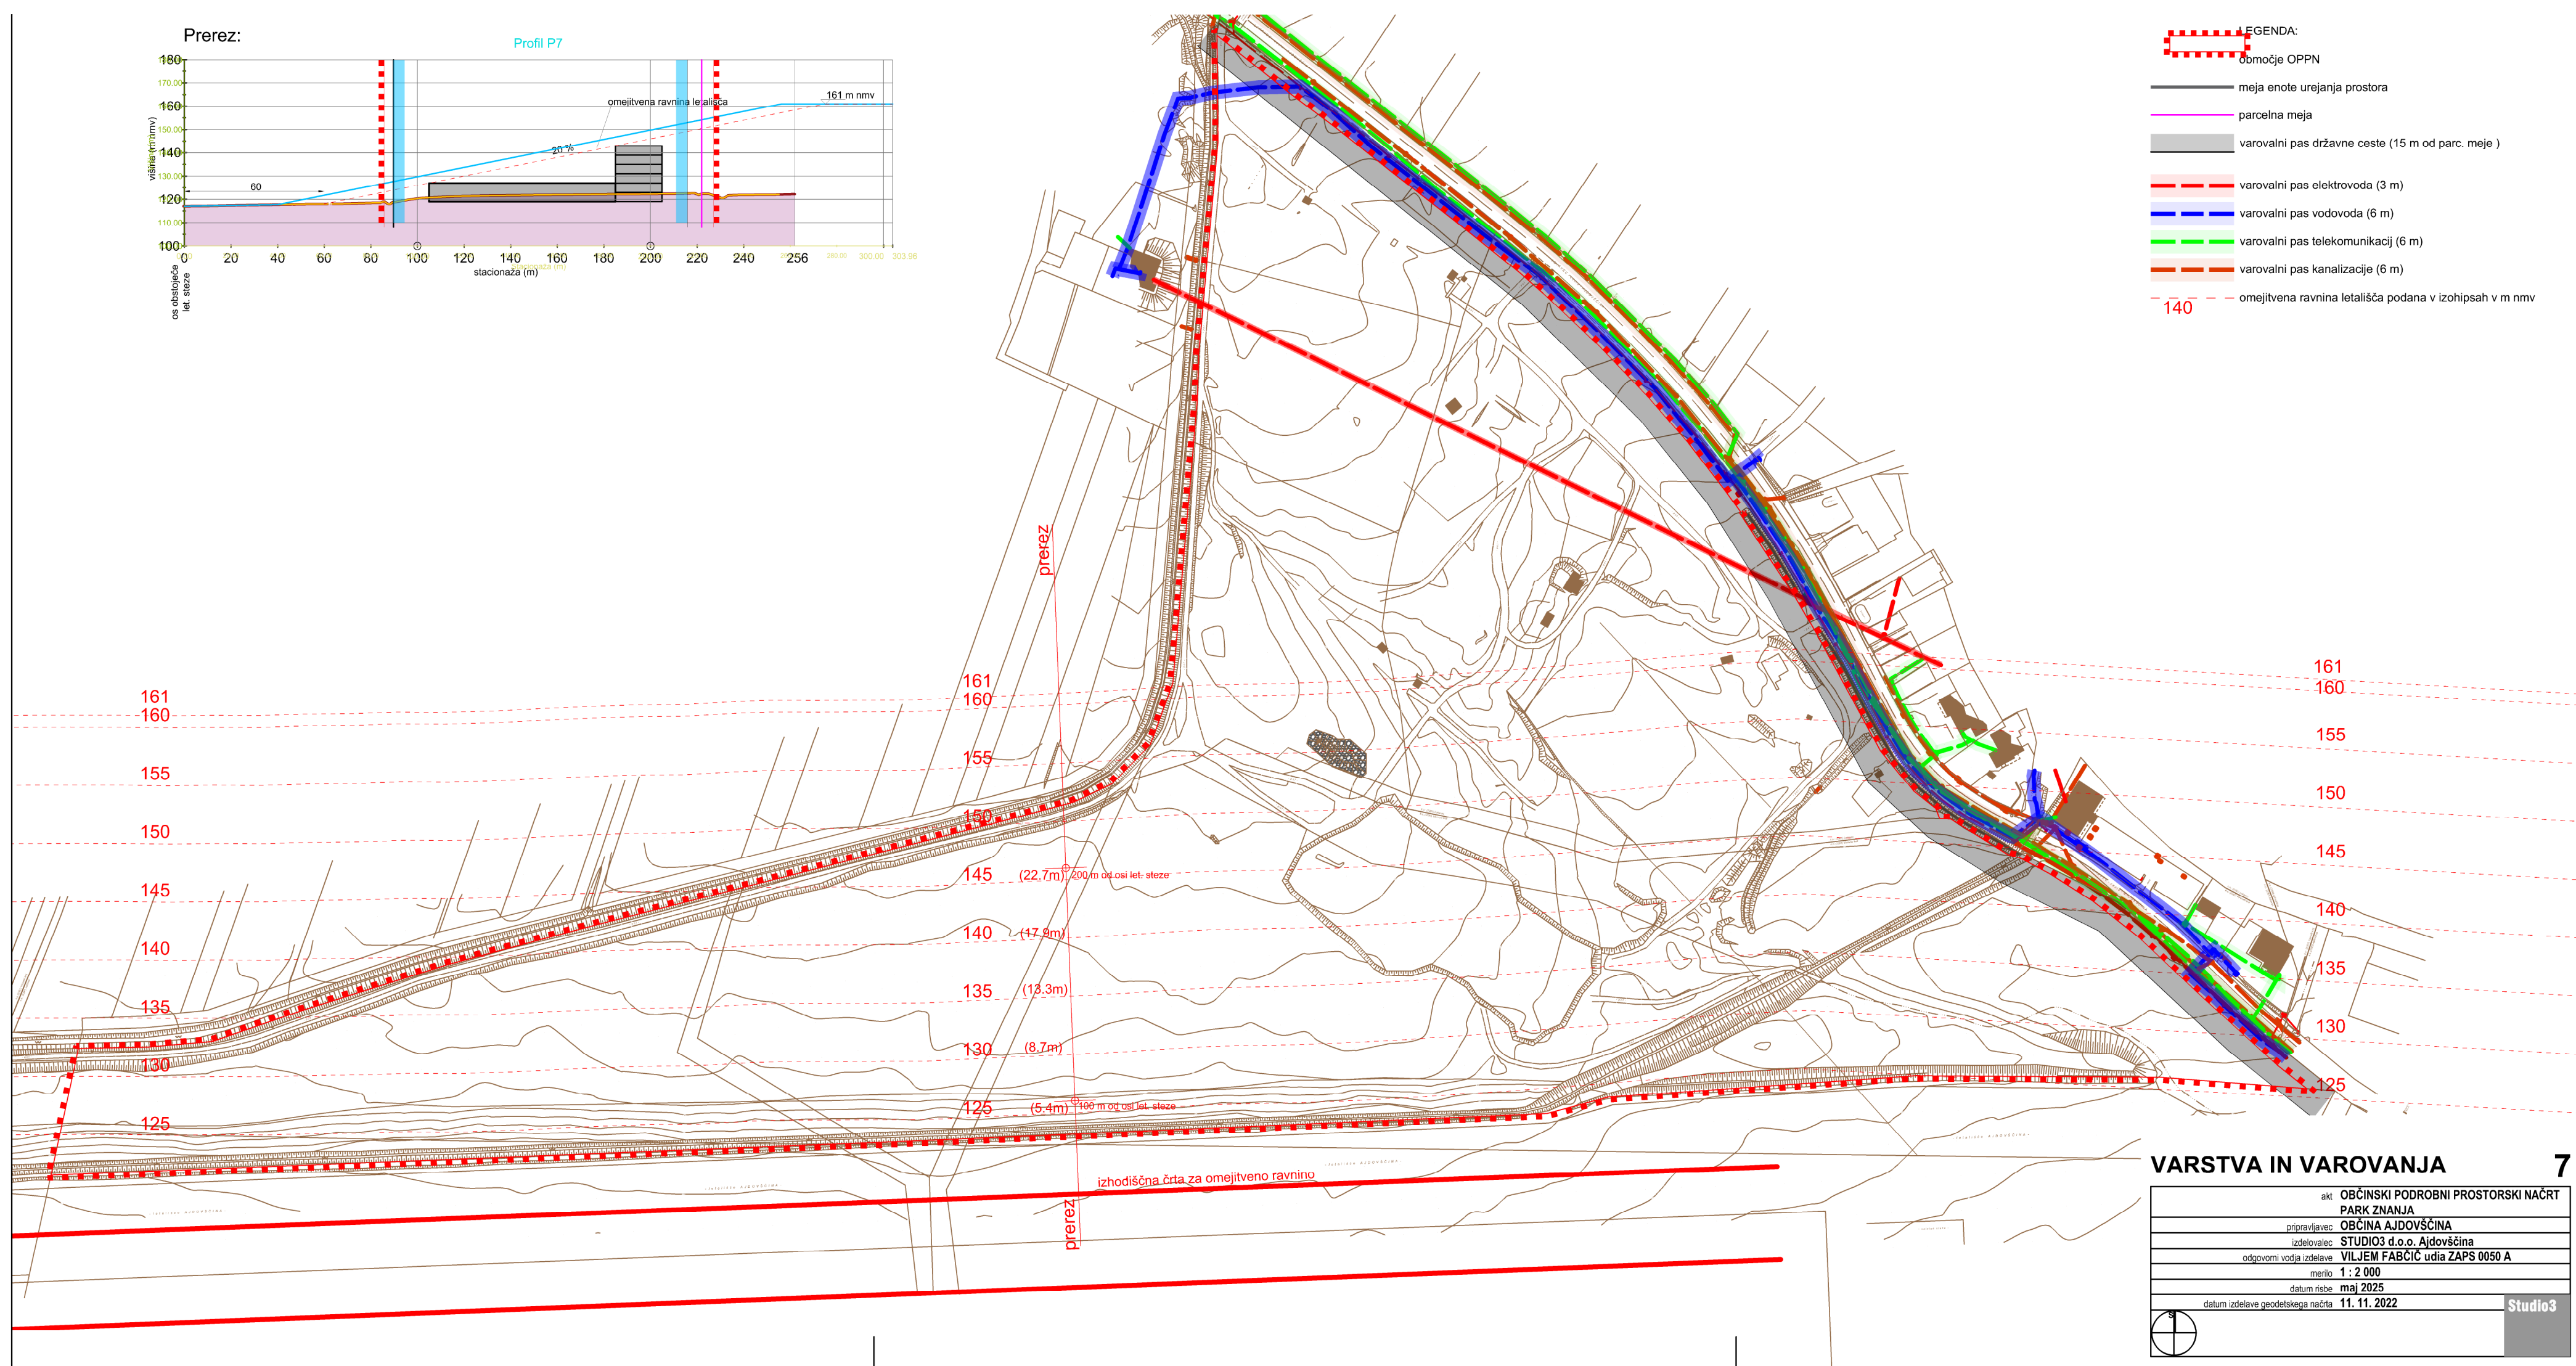
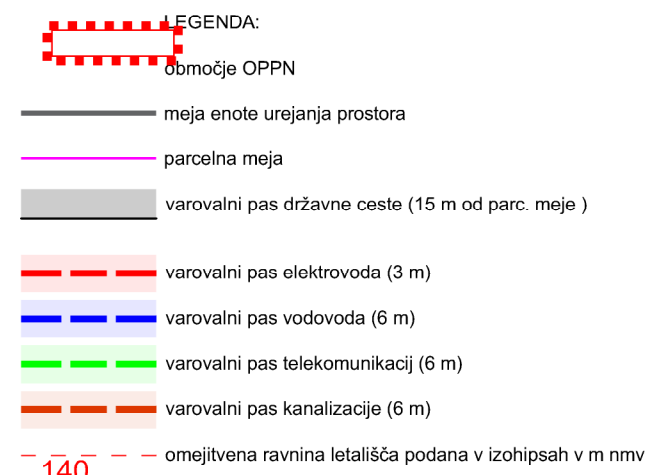


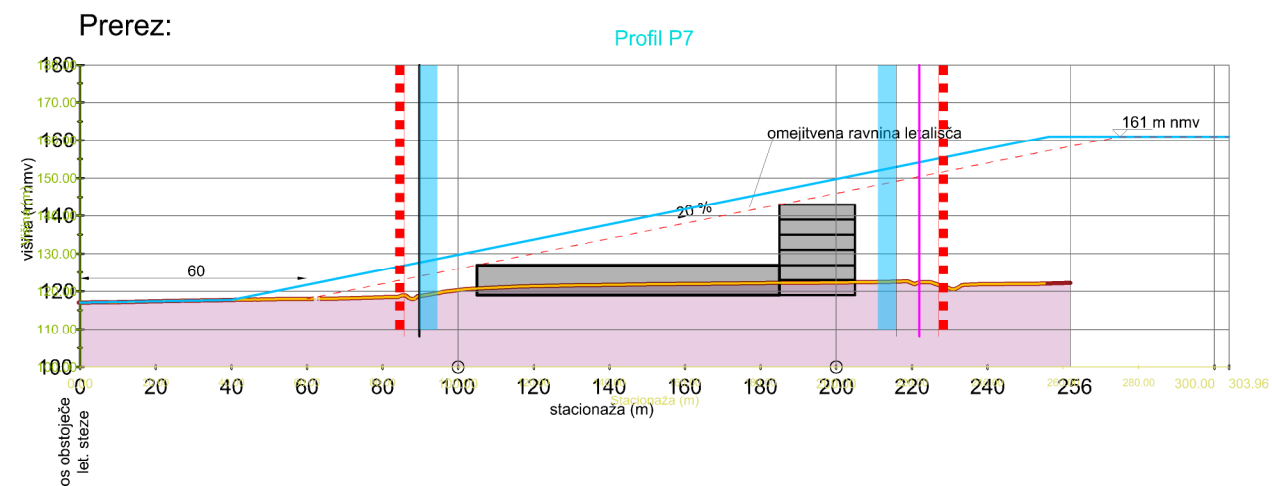

## VARSTVA IN VAROVANJA

7

|                                   |                                    |                                                                                       |
|-----------------------------------|------------------------------------|---------------------------------------------------------------------------------------|
| akt                               | OBČINSKI PODROBNI PROSTORSKI NAČRT |  |
|                                   | PARK ZNANJA                        |                                                                                       |
| pripravljenec                     | OBČINA AJDOVŠČINA                  |                                                                                       |
| izdelovalec                       | STUDIO3 d.o.o. Ajdovščina          |                                                                                       |
| odgovorni vodja izdelave          | VILJEM FABČIČ ur.dj ZAPS 0050 A    |                                                                                       |
| merilo                            | 1 : 2 000                          |                                                                                       |
| datum risbe                       | maj 2025                           |                                                                                       |
| datum izdelave geodetskega načrta |                                    | 11. 11. 2022                                                                          |
|                                   |                                    | Studio3                                                                               |