


#	x	y
1	413778.80	84441.84
2	413910.62	84337.79
3	413937.30	84312.74
4	413953.64	84295.74
5	414003.80	84231.75
6	414030.35	84189.70
7	414057.65	84139.53
8	414130.11	84086.91
9	414148.70	84075.19
10	414167.90	84060.12
11	414193.86	84035.61
12	414227.60	84005.01
13	414240.65	83994.66
14	413849.75	83981.13
15	413722.44	83975.60
16	413345.30	84009.79
17	413432.85	84040.48
18	413717.13	84113.86
19	413739.62	84127.64
20	413754.81	84148.53
21	413760.81	84173.95
22	413771.15	84327.93
23	413854.90	84277.63
24	413841.31	84262.95
25	413881.76	84252.76
26	413923.06	84214.52
27	413909.47	84199.84
28	413955.42	84249.46
29	413967.72	84230.36
30	413842.62	84127.65
31	413858.76	84112.70
32	413859.47	84094.33

#	x	y
33	413845.96	84079.74
34	413826.09	84078.98
35	413813.12	84090.99
36	413812.24	84113.98
37	413824.25	84126.95
38	413740.25	84111.21
39	413718.15	84087.34
50	414022.06	84208.09
51	414073.56	84123.90
52	414083.00	84116.44
53	414086.72	84113.51
54	414089.49	84111.99
55	414108.07	84100.28
56	414114.28	84096.43
57	414073.75	84001.67
58	414045.76	83999.72
59	413985.30	83995.51
60	413942.43	83992.53
61	413916.24	83985.50
62	413668.11	83974.72
63	413658.43	83974.30
64	413625.60	83972.88
65	413610.21	83972.40
66	413274.14	83958.99
67	413278.11	83977.29
68	413284.84	84008.47
69	414179.36	84001.28
70	414169.24	84001.34
71	414028.87	84018.45
72	414045.27	84027.09
73	414115.87	84095.68
74	414203.05	84030.48

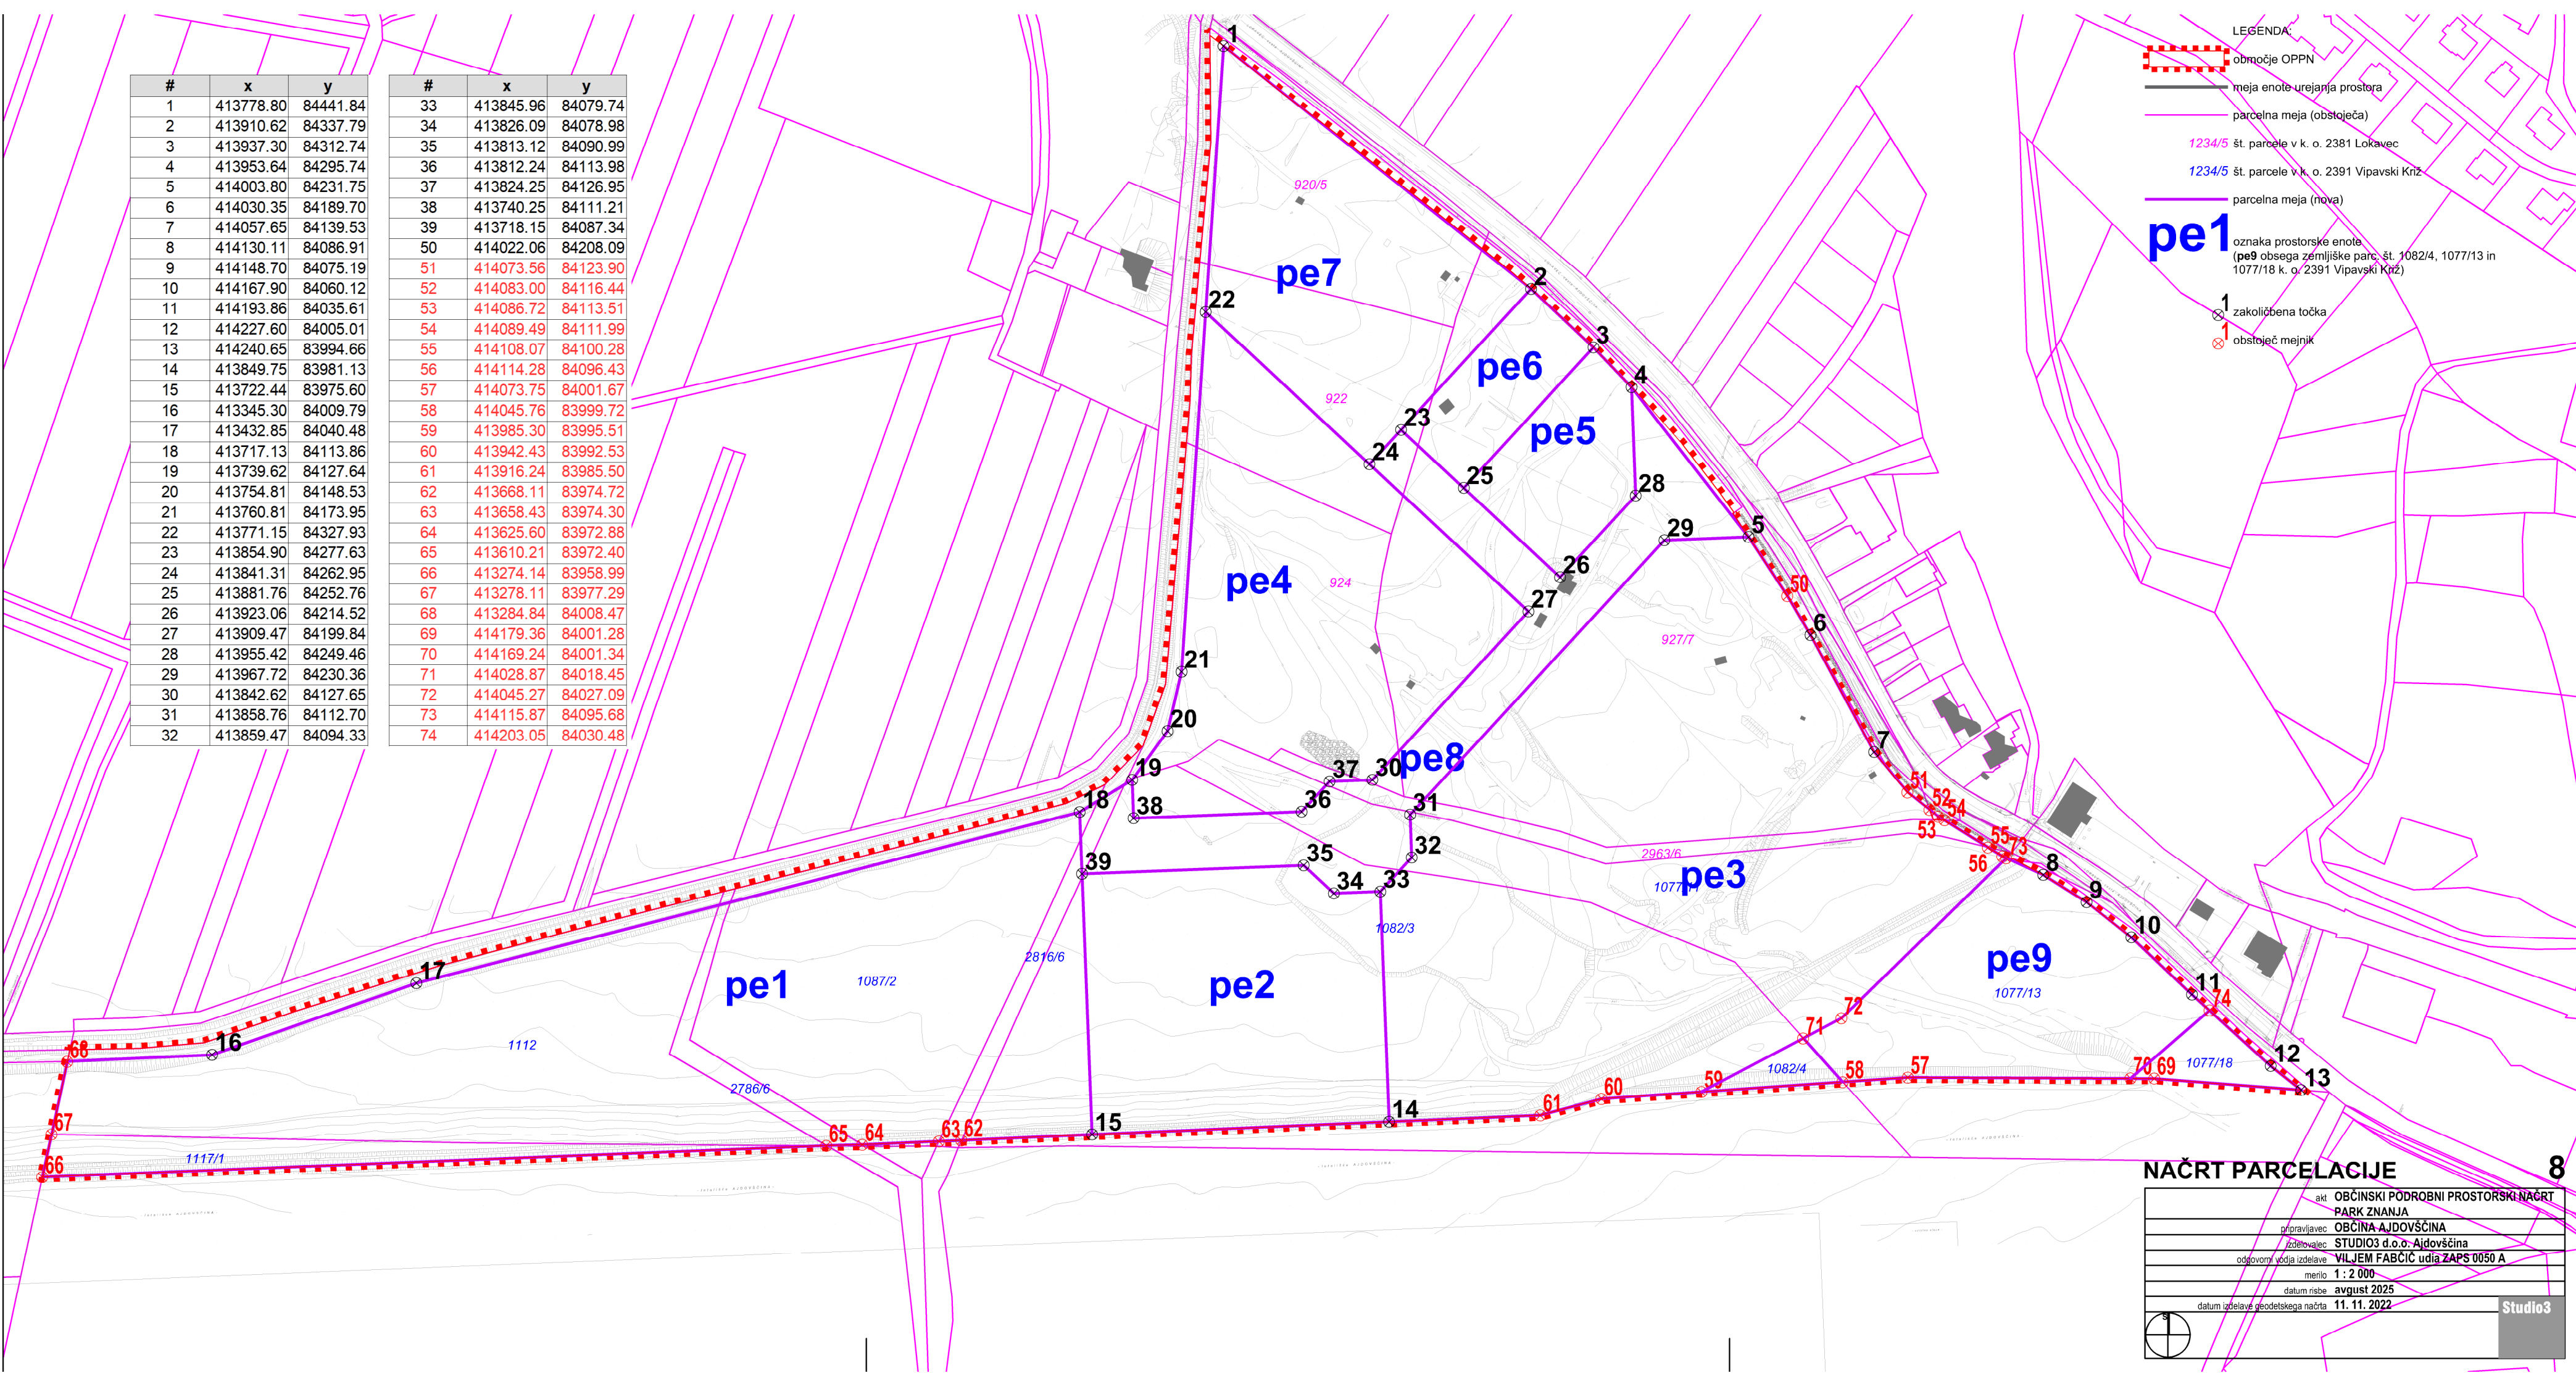

LEGENDA:

območje OPPN

meja enote urejanja prostora

1234/5

1234/5

pe1

1

1

NAČRT PARCELACIJE

8

akt	OBČINSKI PODROBNÍ PROSTORSKI NAČRT
prilagodilec	PARK ZNANJA
prilagodilec	OBČINA AJDOVŠČINA
izdelovalec	STUDIO3 d.o.o. Ajdovščina
odgovorni vodja izdelave	VILJEM FABČIČ udia ZAPS 0050 A
merilo	1 : 2 000
datum risbe	avgust 2025
datum izdelave geodetskega načrta	11. 11. 2022

Studio3