




PRÉČNÍ PREREZ A-A

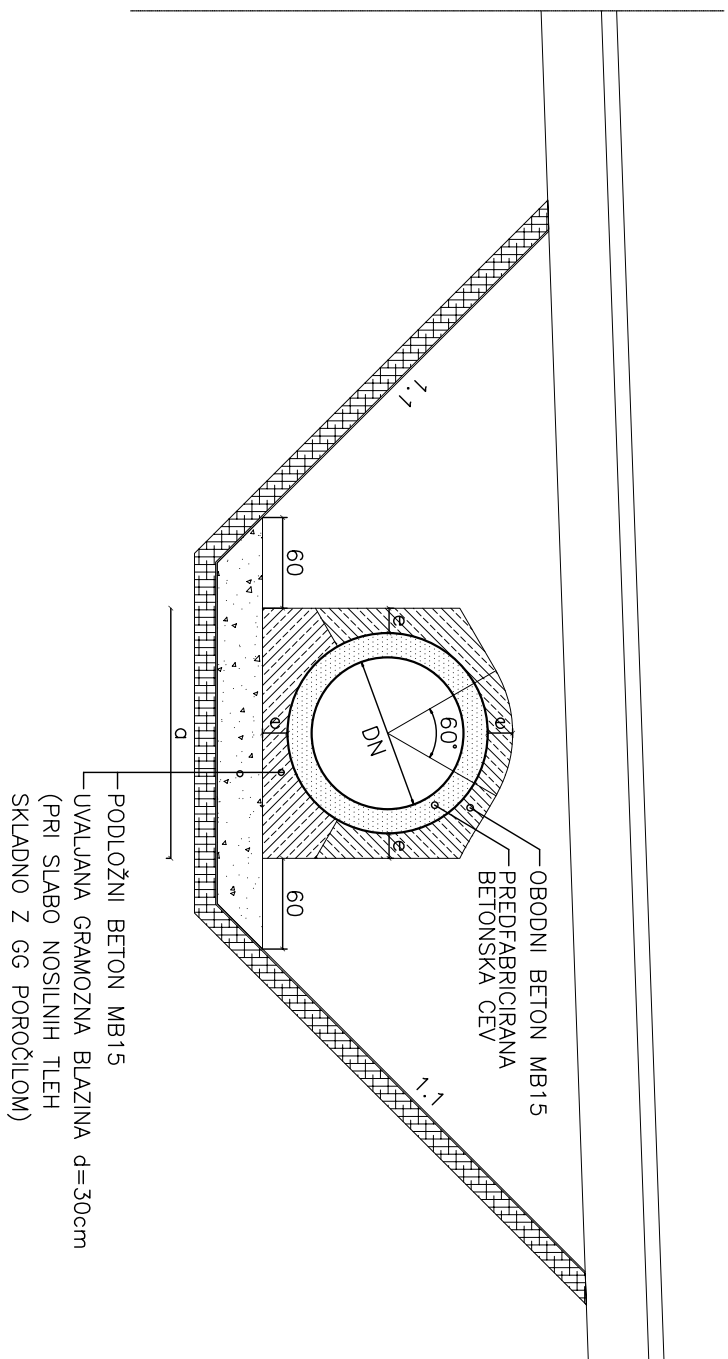

### PRÉČNÍ PREREZ B-B

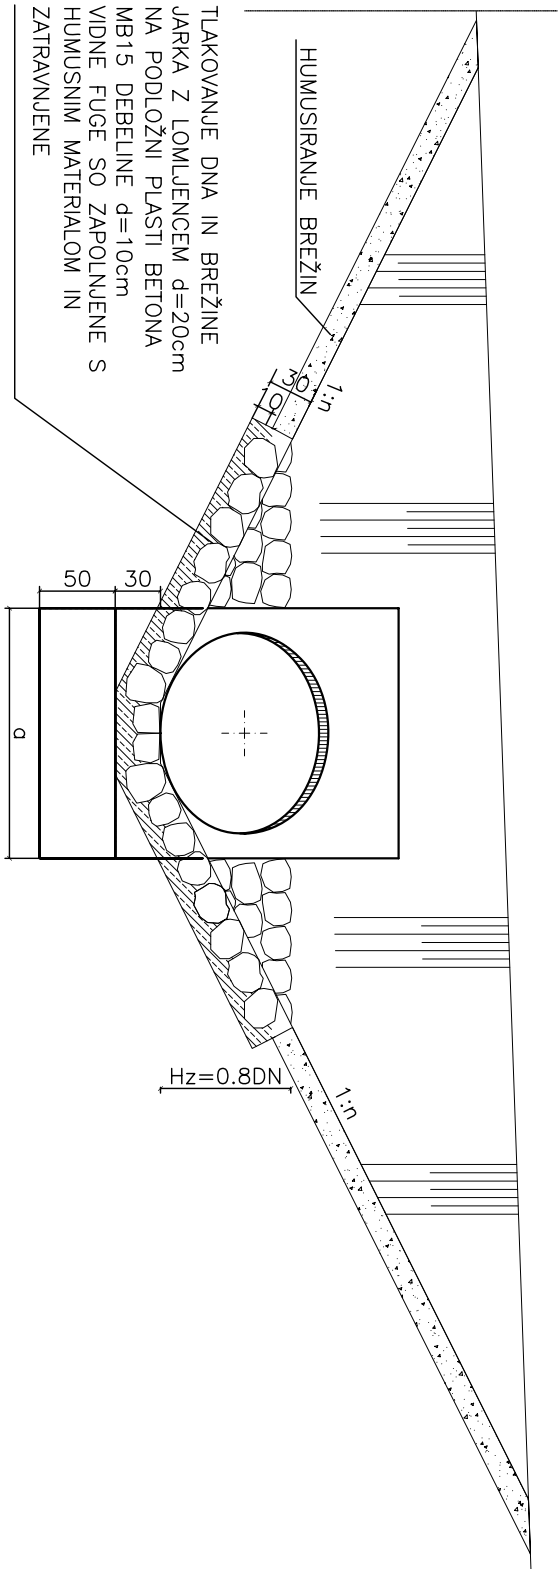

## VZDOLŽNI PREREZ

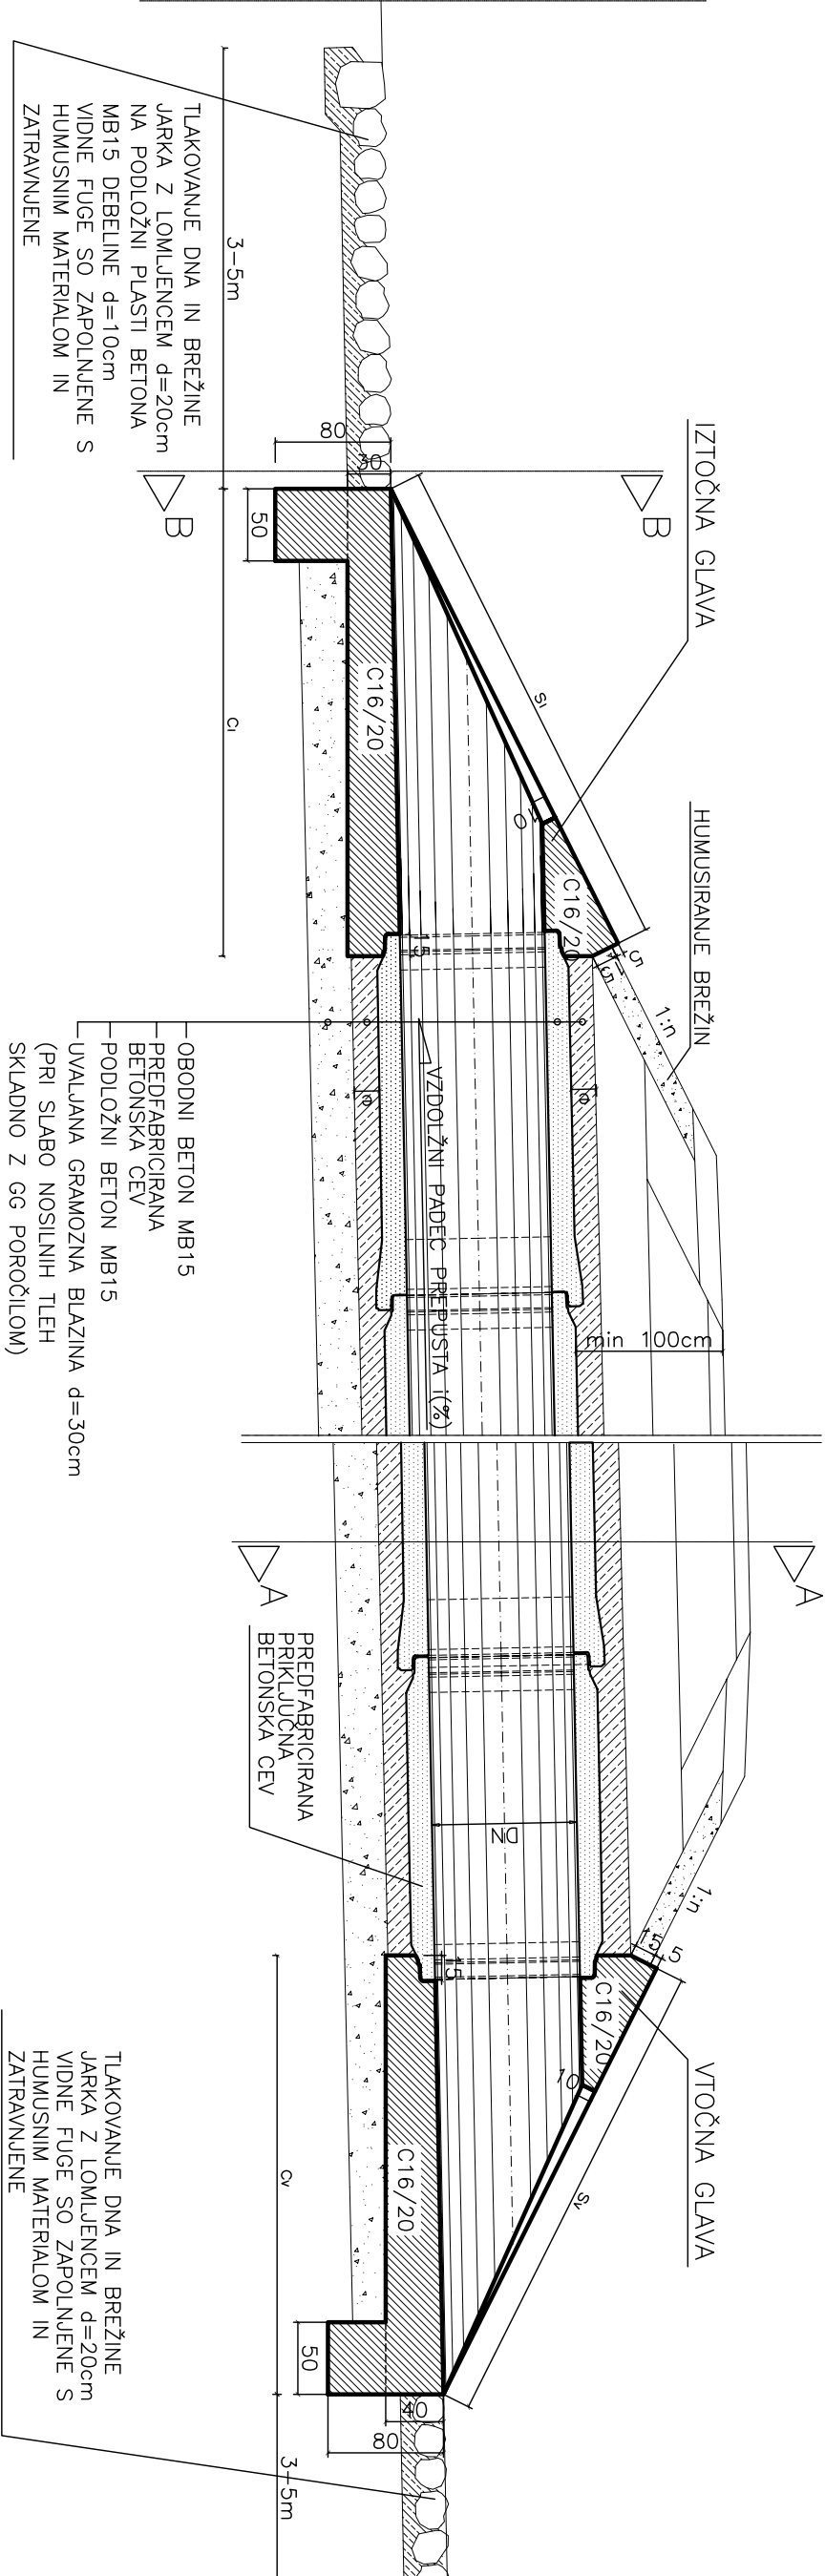[illegible]