
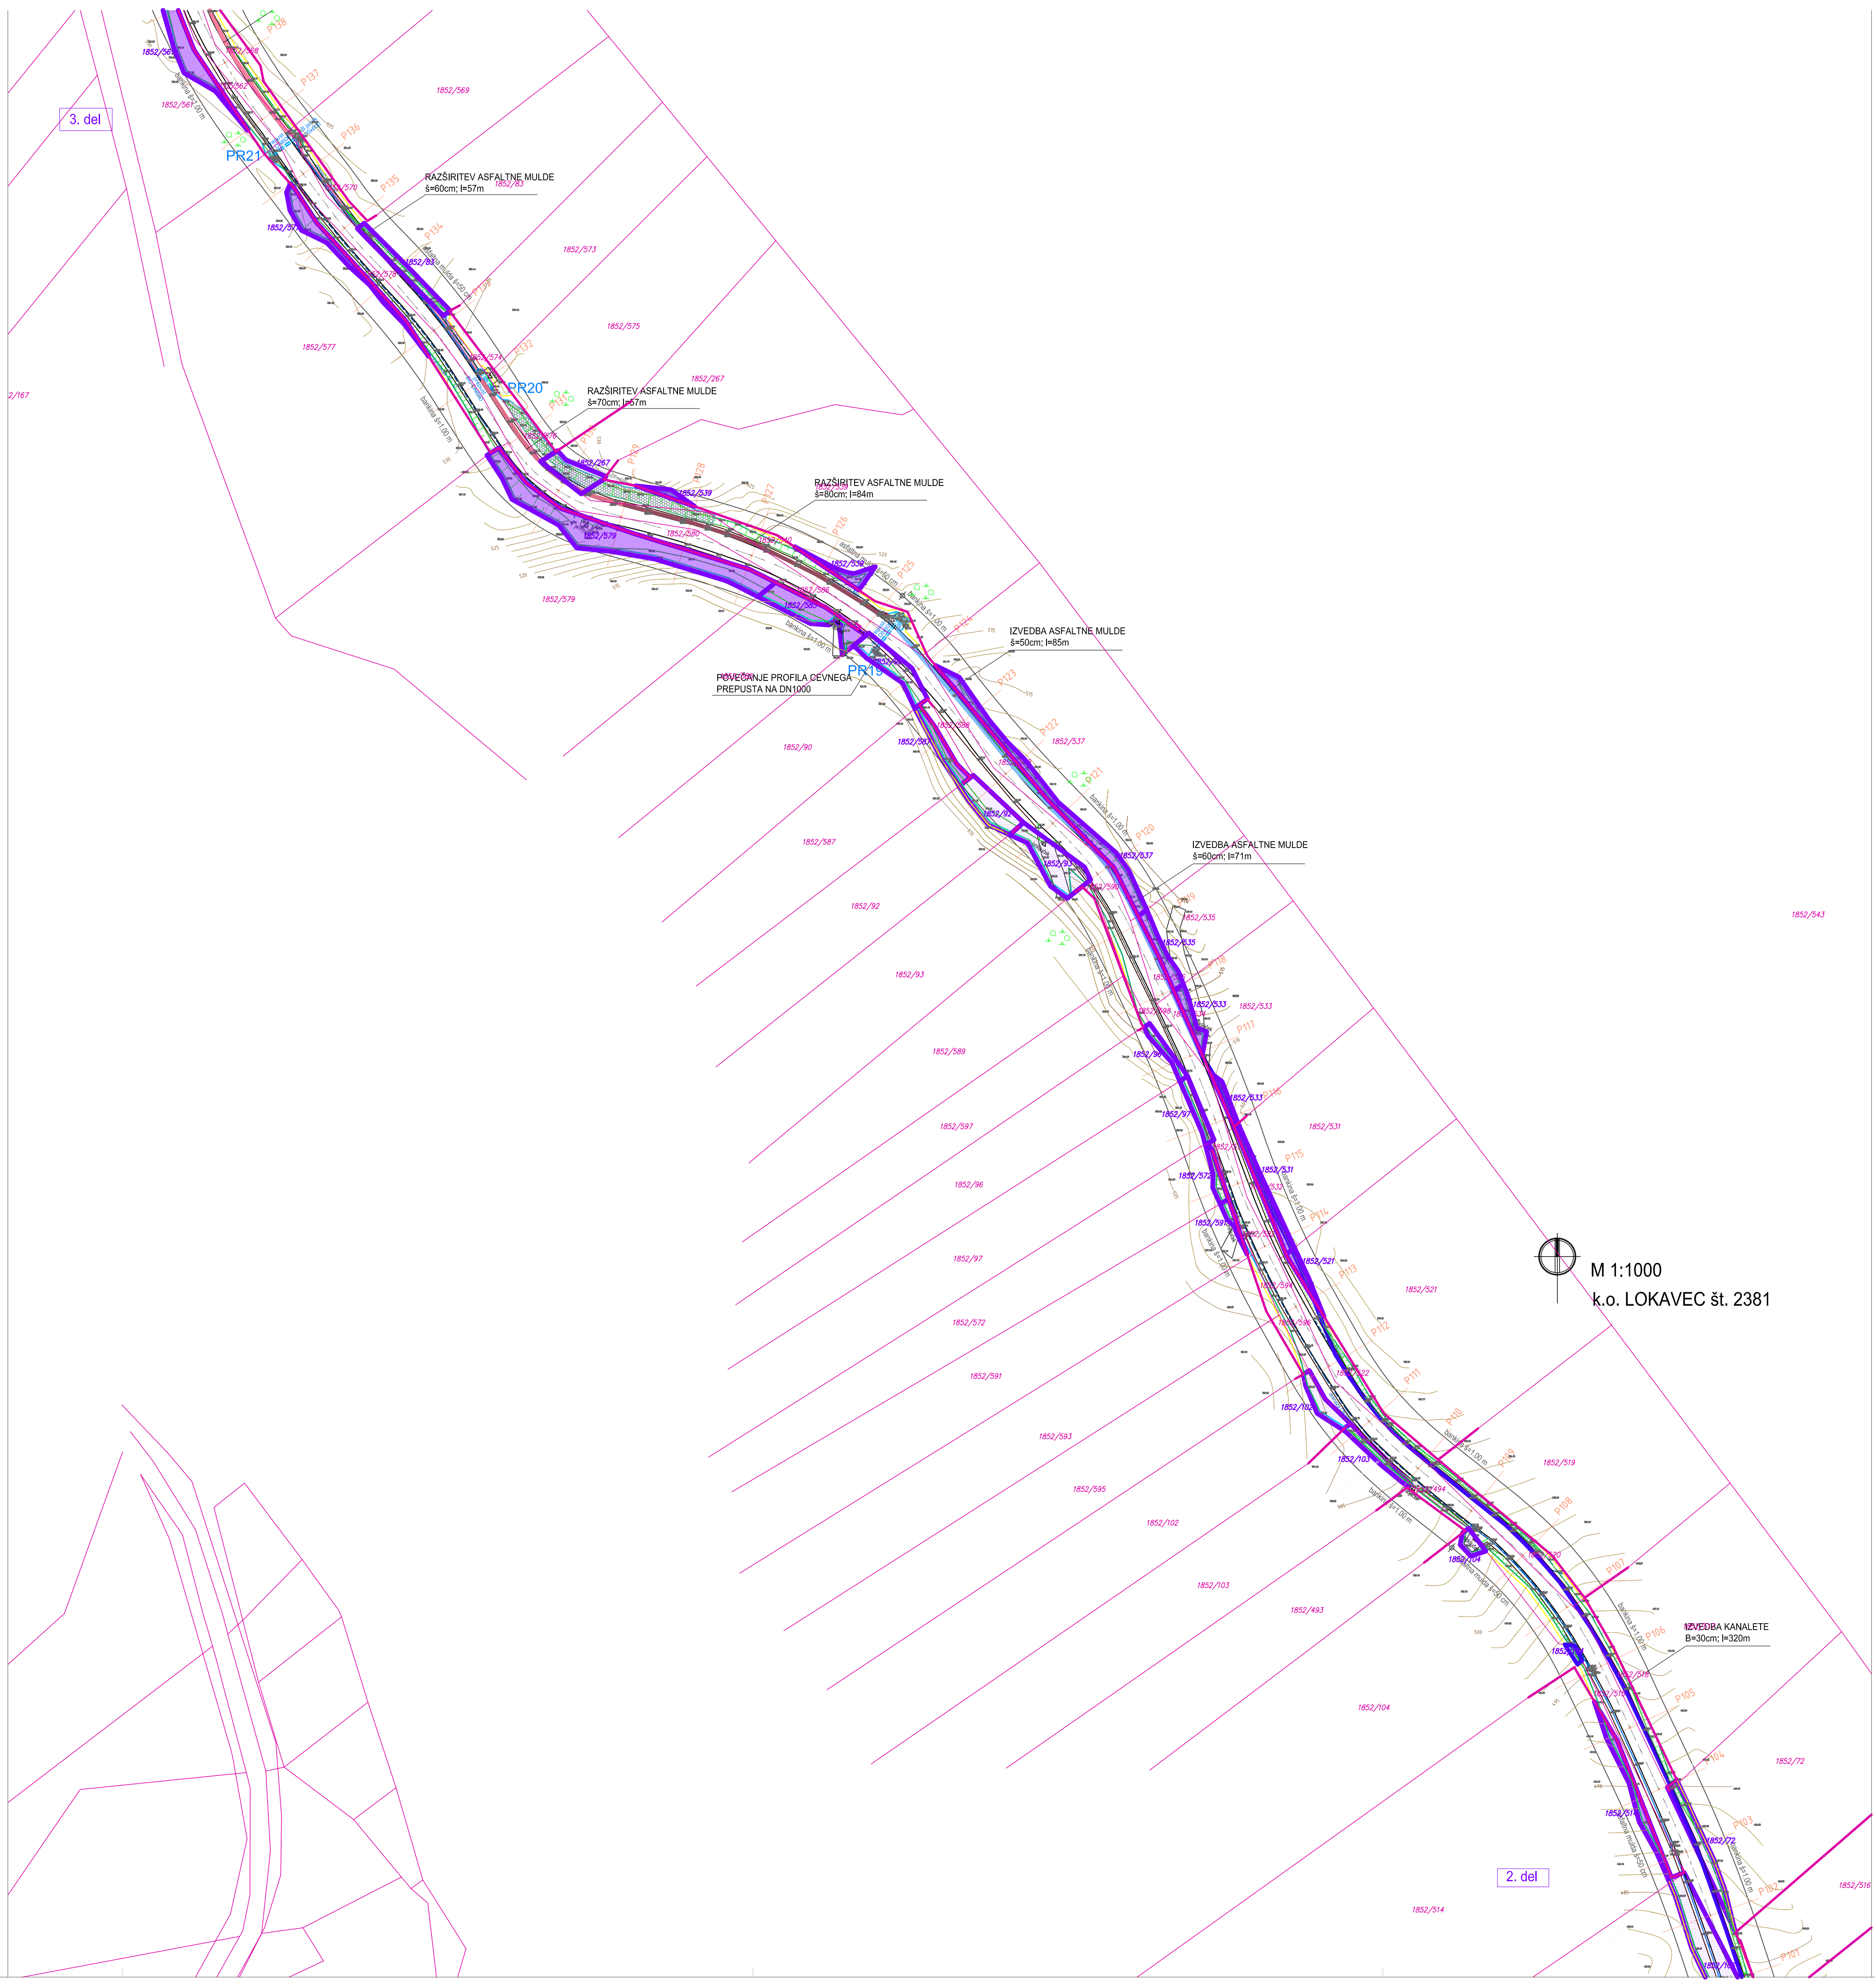


Kapitola: S:\02-1000\PROJEKT\2013-2-1-Sloka_posluga.mxd - Sloka_posluga.mxd - 11.11.2015 10:37

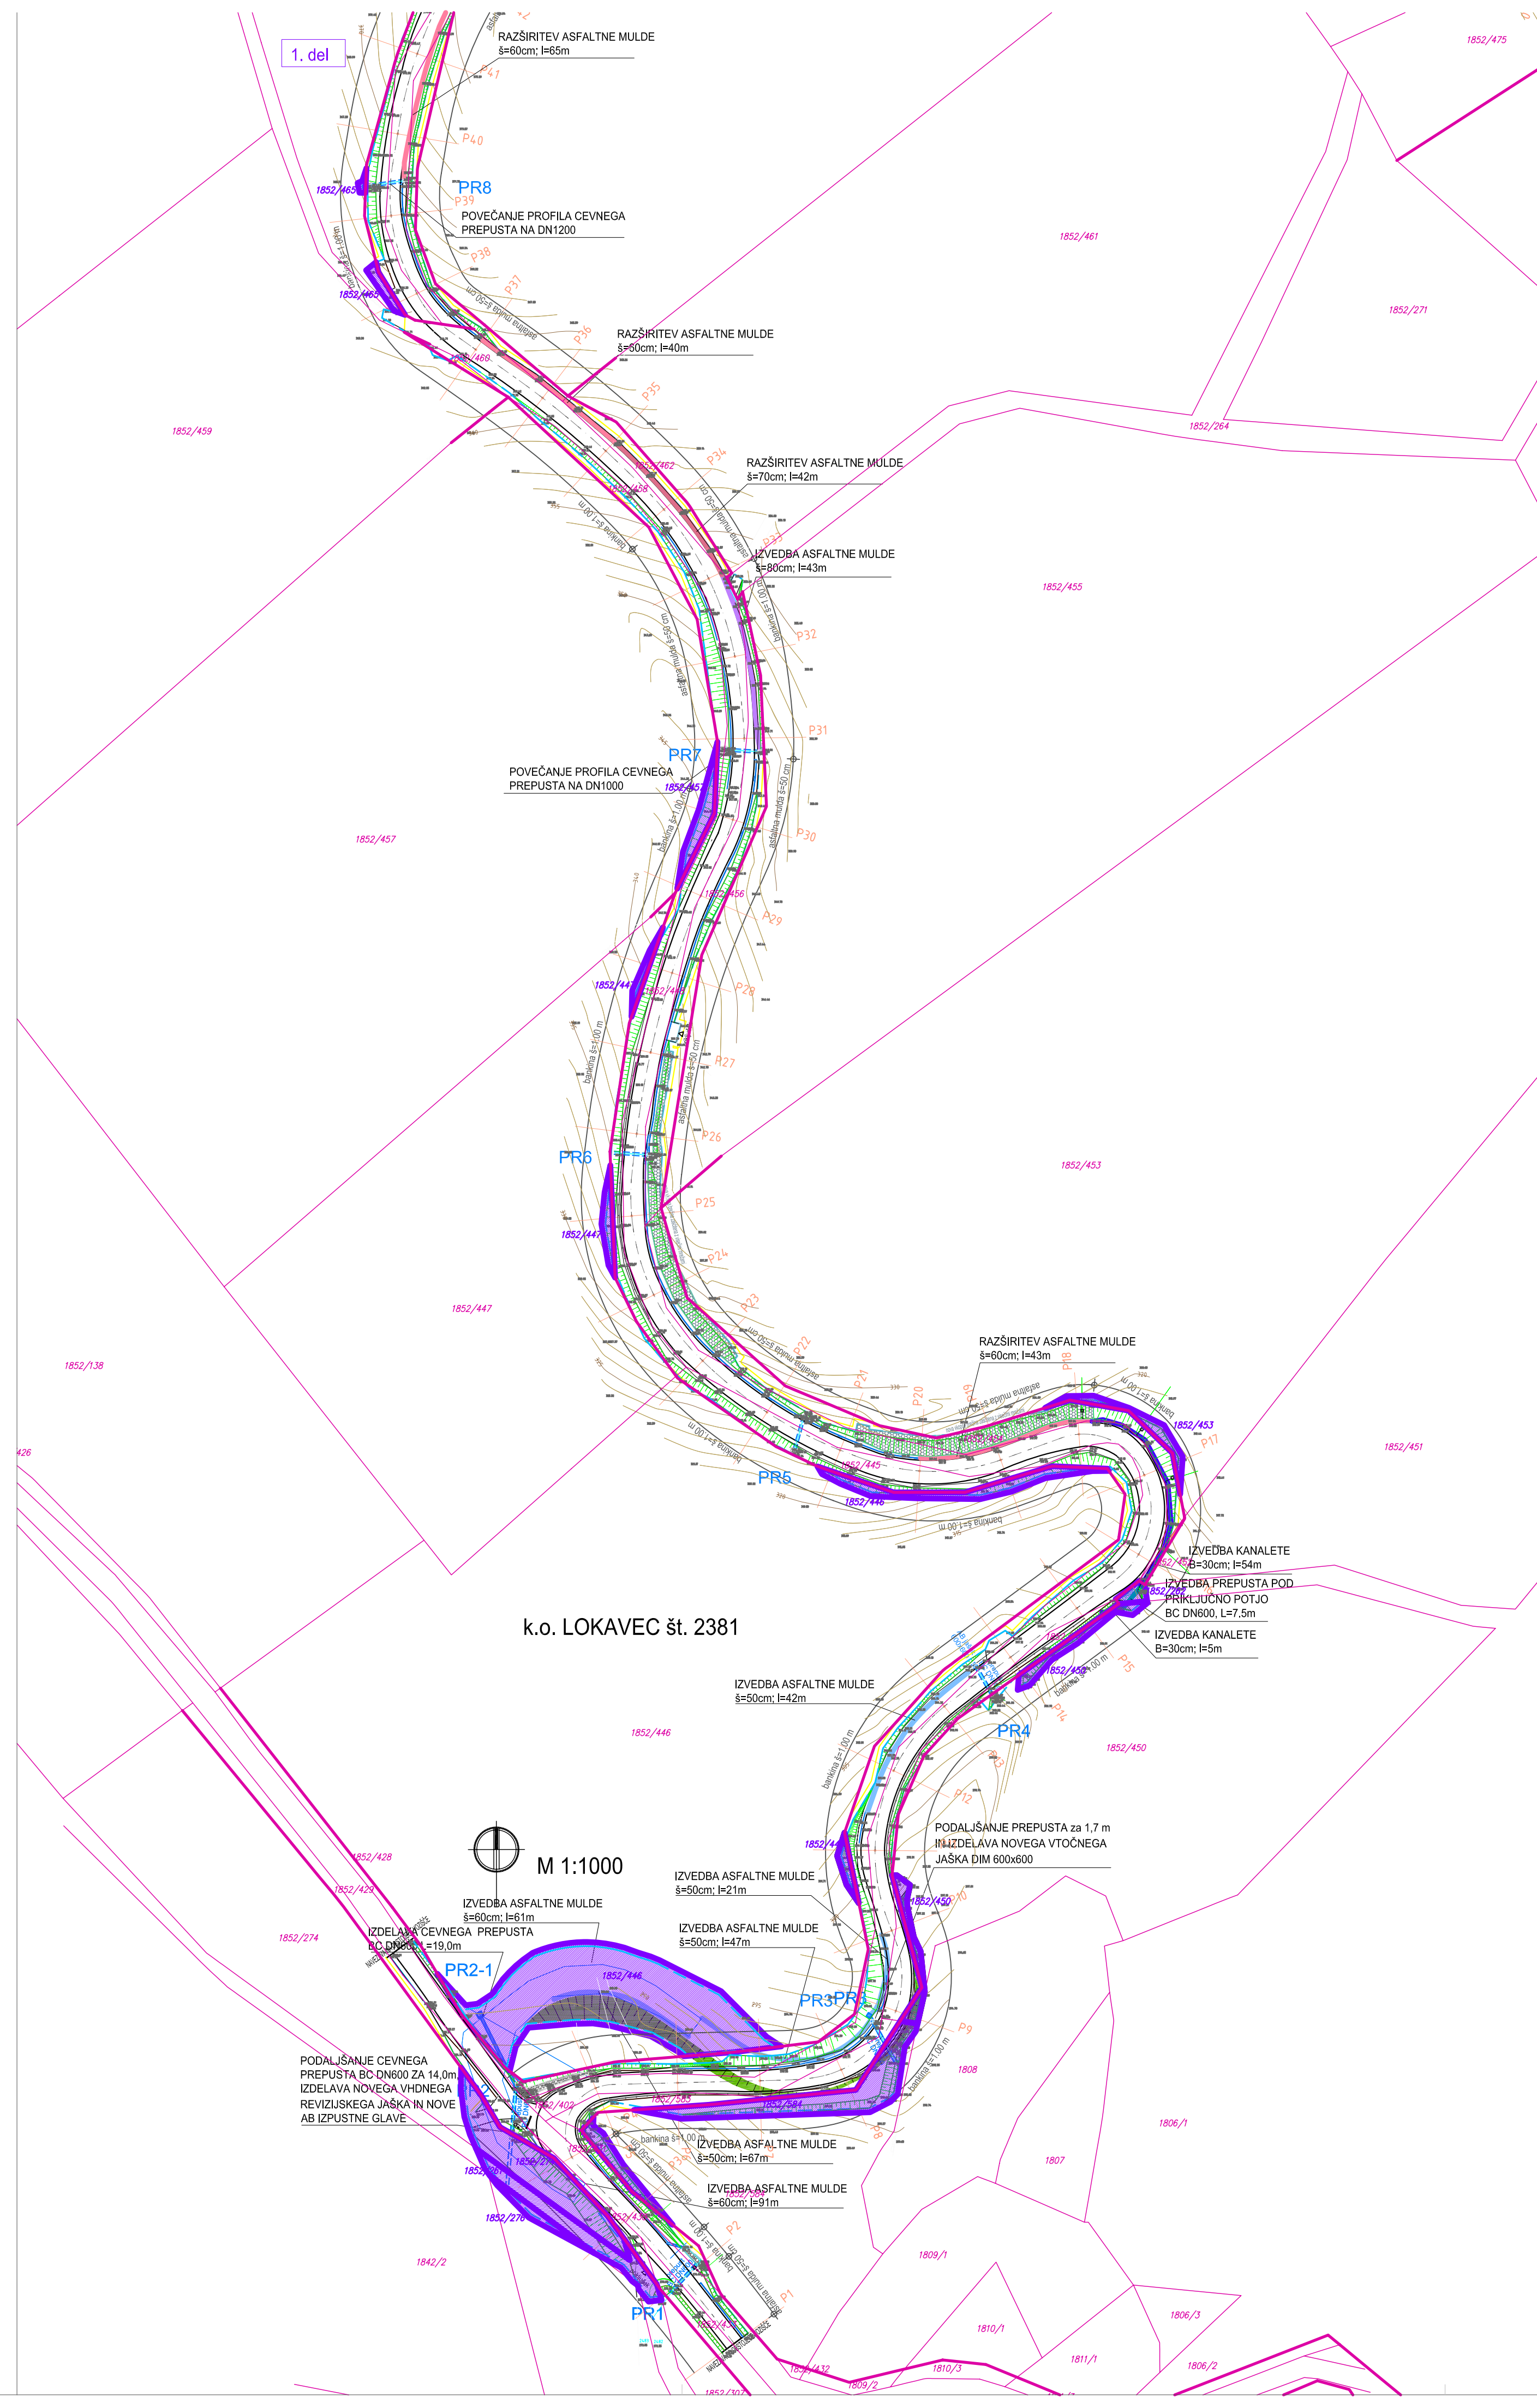

- LEGENDA
- OBSTOJEČA MULD
 - OBSTOJEČA DRENAŽNA KANALIZACIJA
 - OBSTOJEČA PREPUŠT
 - PR1 VARNOSTI VODNEGA VIRA POD SKUKOM - CONA I
 - PR2 VARNOSTI VODNEGA VIRA POD SKUKOM - CONA II
 - OBMOČJE PLAZU
 - IZVEDBA METEORNE KANALIZACIJE
 - IZVEDBA ASFALTNE MULDE SRINE 60cm
 - IZVEDBA ASFALTNE MULDE SRINE 60cm
 - IZVEDBA ASFALTNE MULDE SRINE 70cm
 - IZVEDBA ASFALTNE MULDE SRINE 80cm
 - IZVEDBA POLKROŽNE BETONSKE KANALETE B=17cm
 - IZVEDBA TRAPEZNE BETONSKE KANALETE B=30cm
 - IZVEDBA TRAPEZNE BETONSKE KANALETE B=40cm
 - RAZŠIRITEV OBSTOJEČE ASFALTNE MULDE NA SRINO 60cm
 - RAZŠIRITEV OBSTOJEČE ASFALTNE MULDE NA SRINO 70cm
 - RAZŠIRITEV OBSTOJEČE ASFALTNE MULDE NA SRINO 80cm
 - NADVIŠANJE OBSTOJEČEGA PODPORNEGA ZIDU
 - IZVEDBA AB KANALETE B=40, H=19, m=0,4
- LEGENDA
- POSEBEN IZVEN UREJENE MEJE
 - POSEBEN IZVEN UREJENE MEJE
 - POSEBEN IZVEN UREJENE MEJE
 - UREJENA MEJA OKUPA
 - DIGITALNI KATASTER

Sprememba:		Opis spremembe:	Datum:	Povzeto:
Investitor:		REPUBLIKA SLOVENIJA Ministrstvo za infrastrukturo in prostor Direkcija RS za ceste Trboška 19, Ljubljana	Lokacija: Stogovci	
Projektant:		SPIT GRADNEN INŽENIRING d.o.o. Vojkova 19, Solkan IDENT. ŠT.: IZS - 0893	Projekt: Izdelava strokovnih podlag za OPN za izgradnjo s ploščo podkrovnih etažne ceste R3-609/2117 Ajdovščina - Prehoda na določeno mesto Stogovci Hidrološko - hidraulična analiza vodnega režima obravnavanega področja Vsebno / Naslov risbe: SITUACIJA PRIKAZ POSEGOV KI SEGAJO IZVEN UREJENE MEJE OKUPA OSEK OD PROFILA P1 DO P136	
odg. vodja projekta (OPR)	ime in priimek	iz št.	podpis/datum:	Vrsta načrta:
odg. projektant	mag. Miran Ložar	0-0378	0-0378	ELABORAT
obdel	mag. Miran Ložar	0-3464	0-3464	ip
št. odseka:	oddel	št. projekta:	št. risbe:	Datum:
2117	000.2261	003-15/13-K	1	DECEMBER 2013