



# SITUACIJA

m 1:500

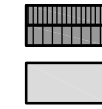

NOV OBRAVNAVANI OBJEKT


OBSTOJEČI OBJEKT

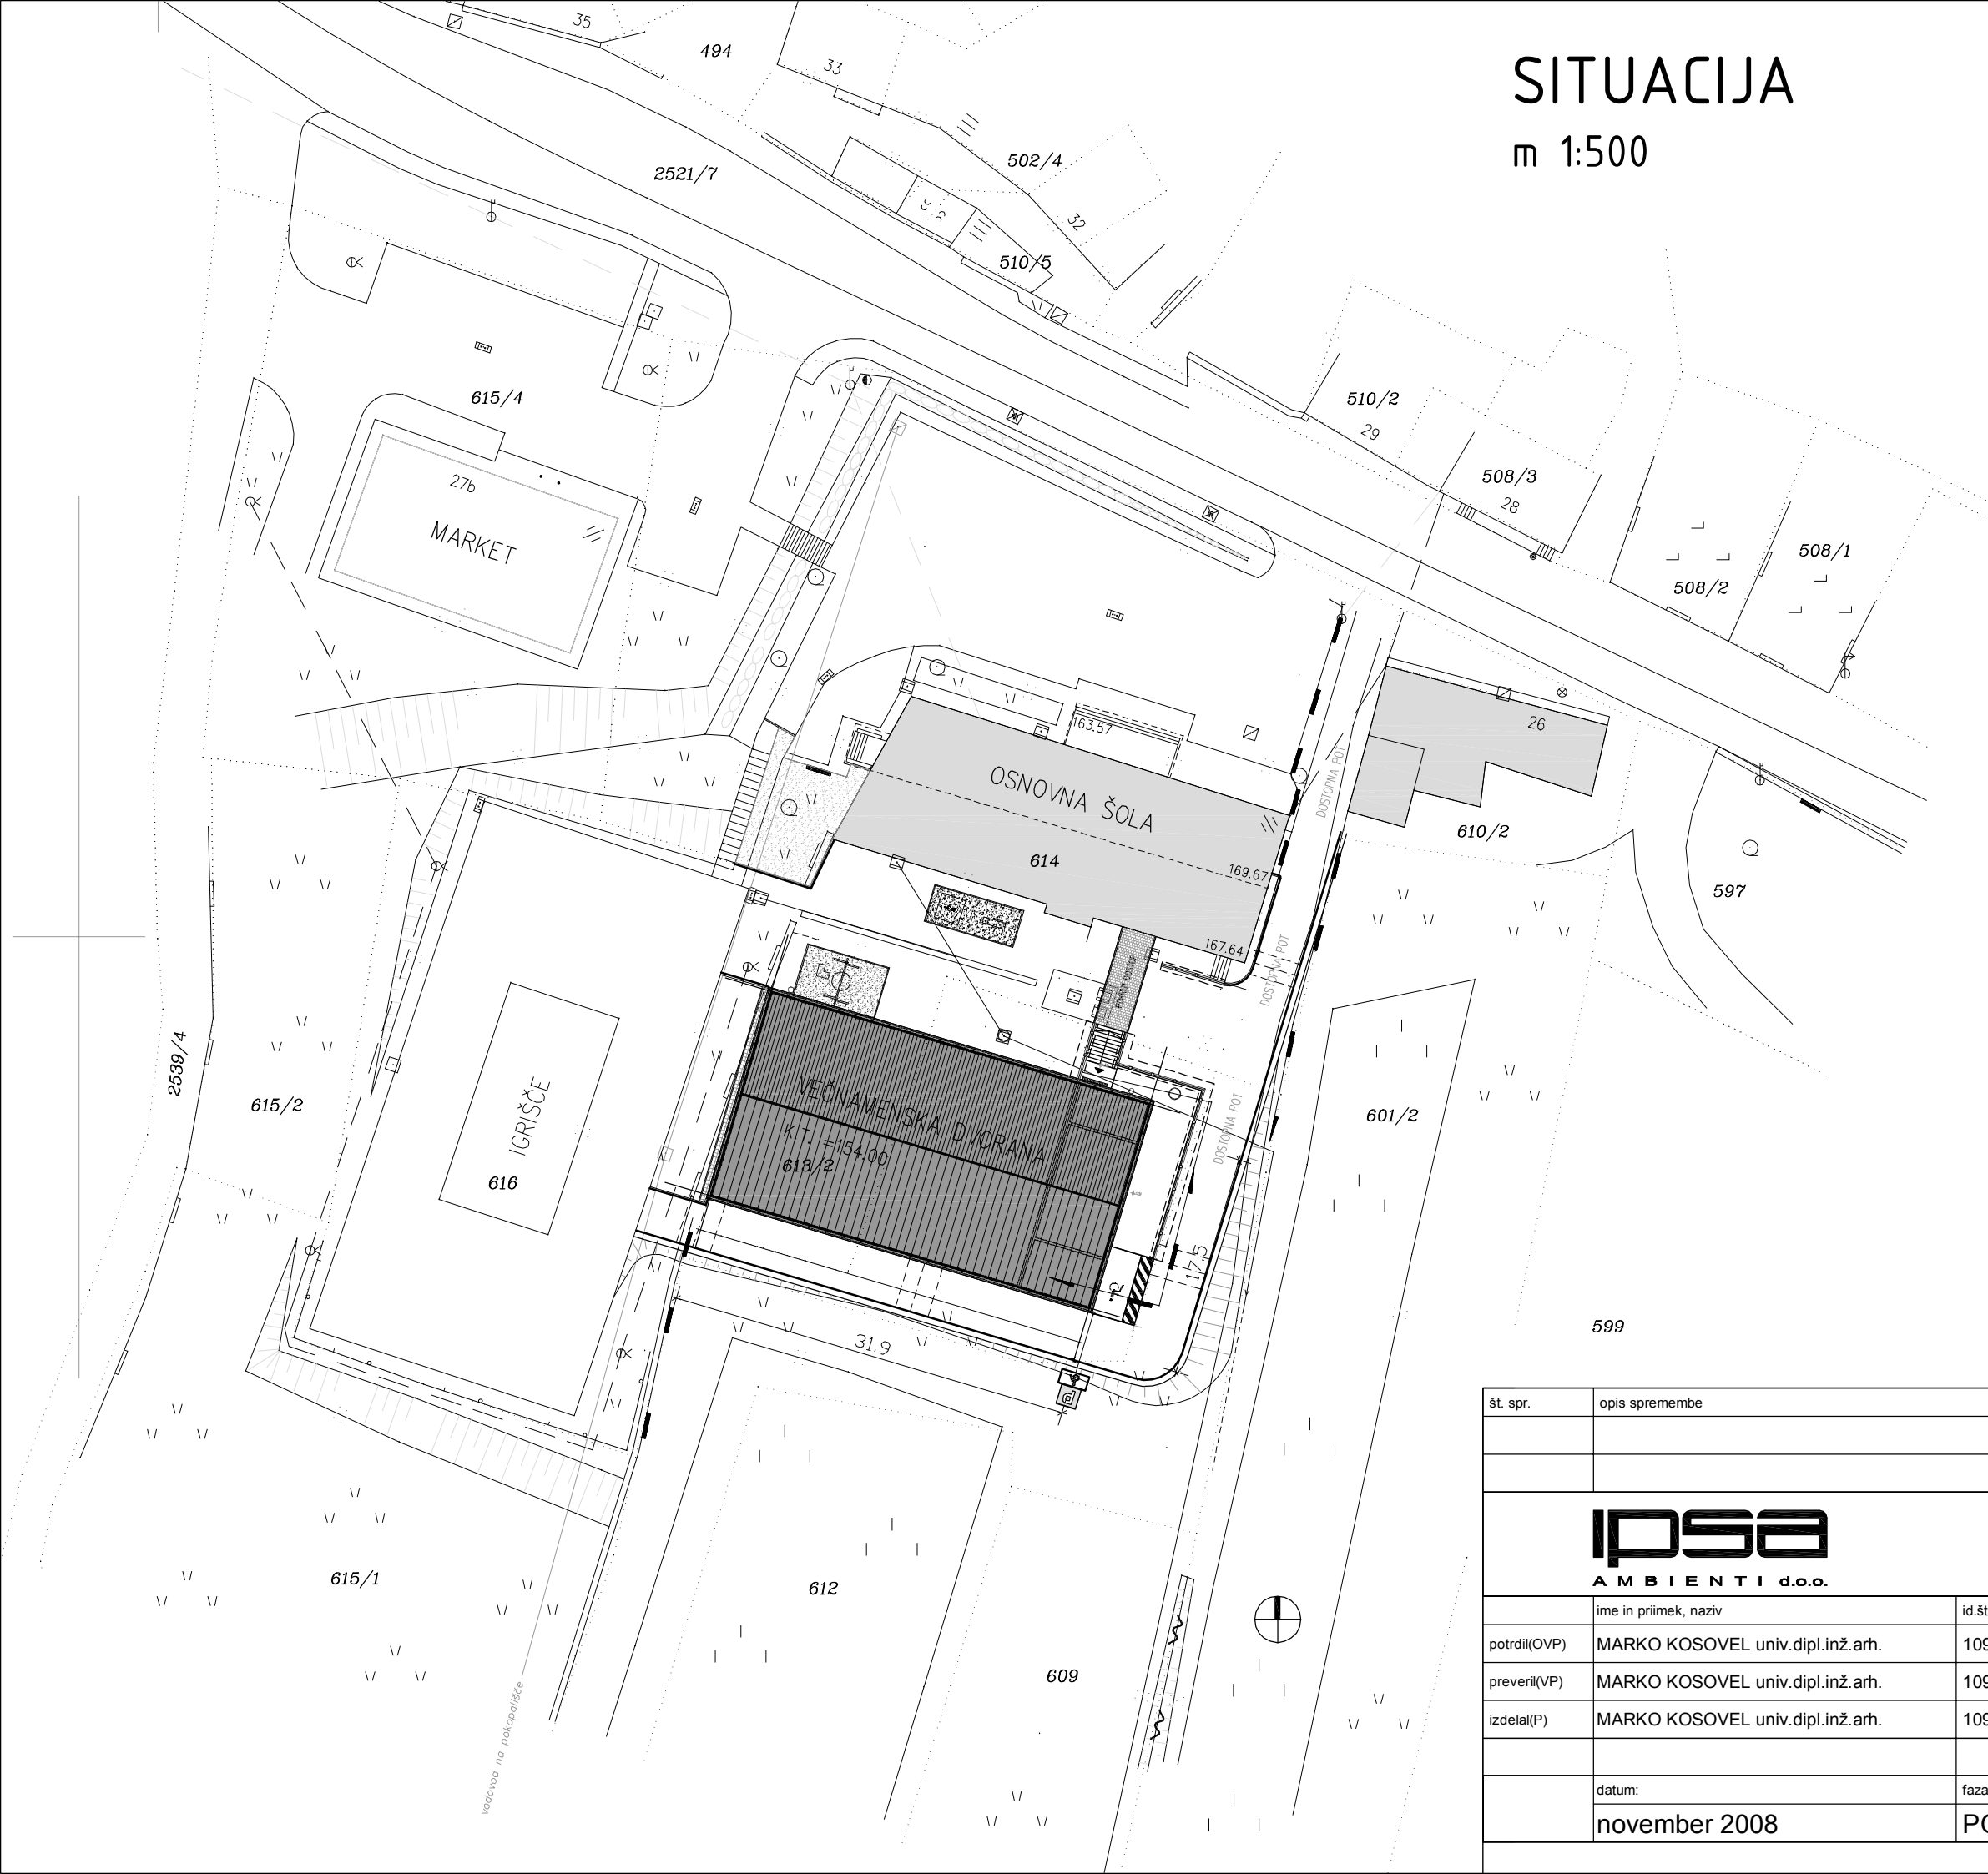

št. spr.	opis spremembe	datum:		podpis:
			DOM KRAJANOV ČRNIČE parc.št.: 613/2, 612/2 k.o. Črniče	
	ime in priimek, naziv	id.št.	podpis:	investitor:
potrdil(OVP)	MARKO KOSOVEL univ.dipl.inž.arh.	1091 A		Občina Ajdovščina cesta 5.maja 6/a 5270 Ajdovščina
preveril(VP)	MARKO KOSOVEL univ.dipl.inž.arh.	1091 A		
izdelal(P)	MARKO KOSOVEL univ.dipl.inž.arh.	1091 A		načrt/vsebina listov: <b>SITUACIJA - objekt na geo podlagi</b>
	datum:	faza:	merilo:	št. lista
	november 2008	PGD	1:500	1.1

# TLORIS KANALIZACIJE


m 1:100

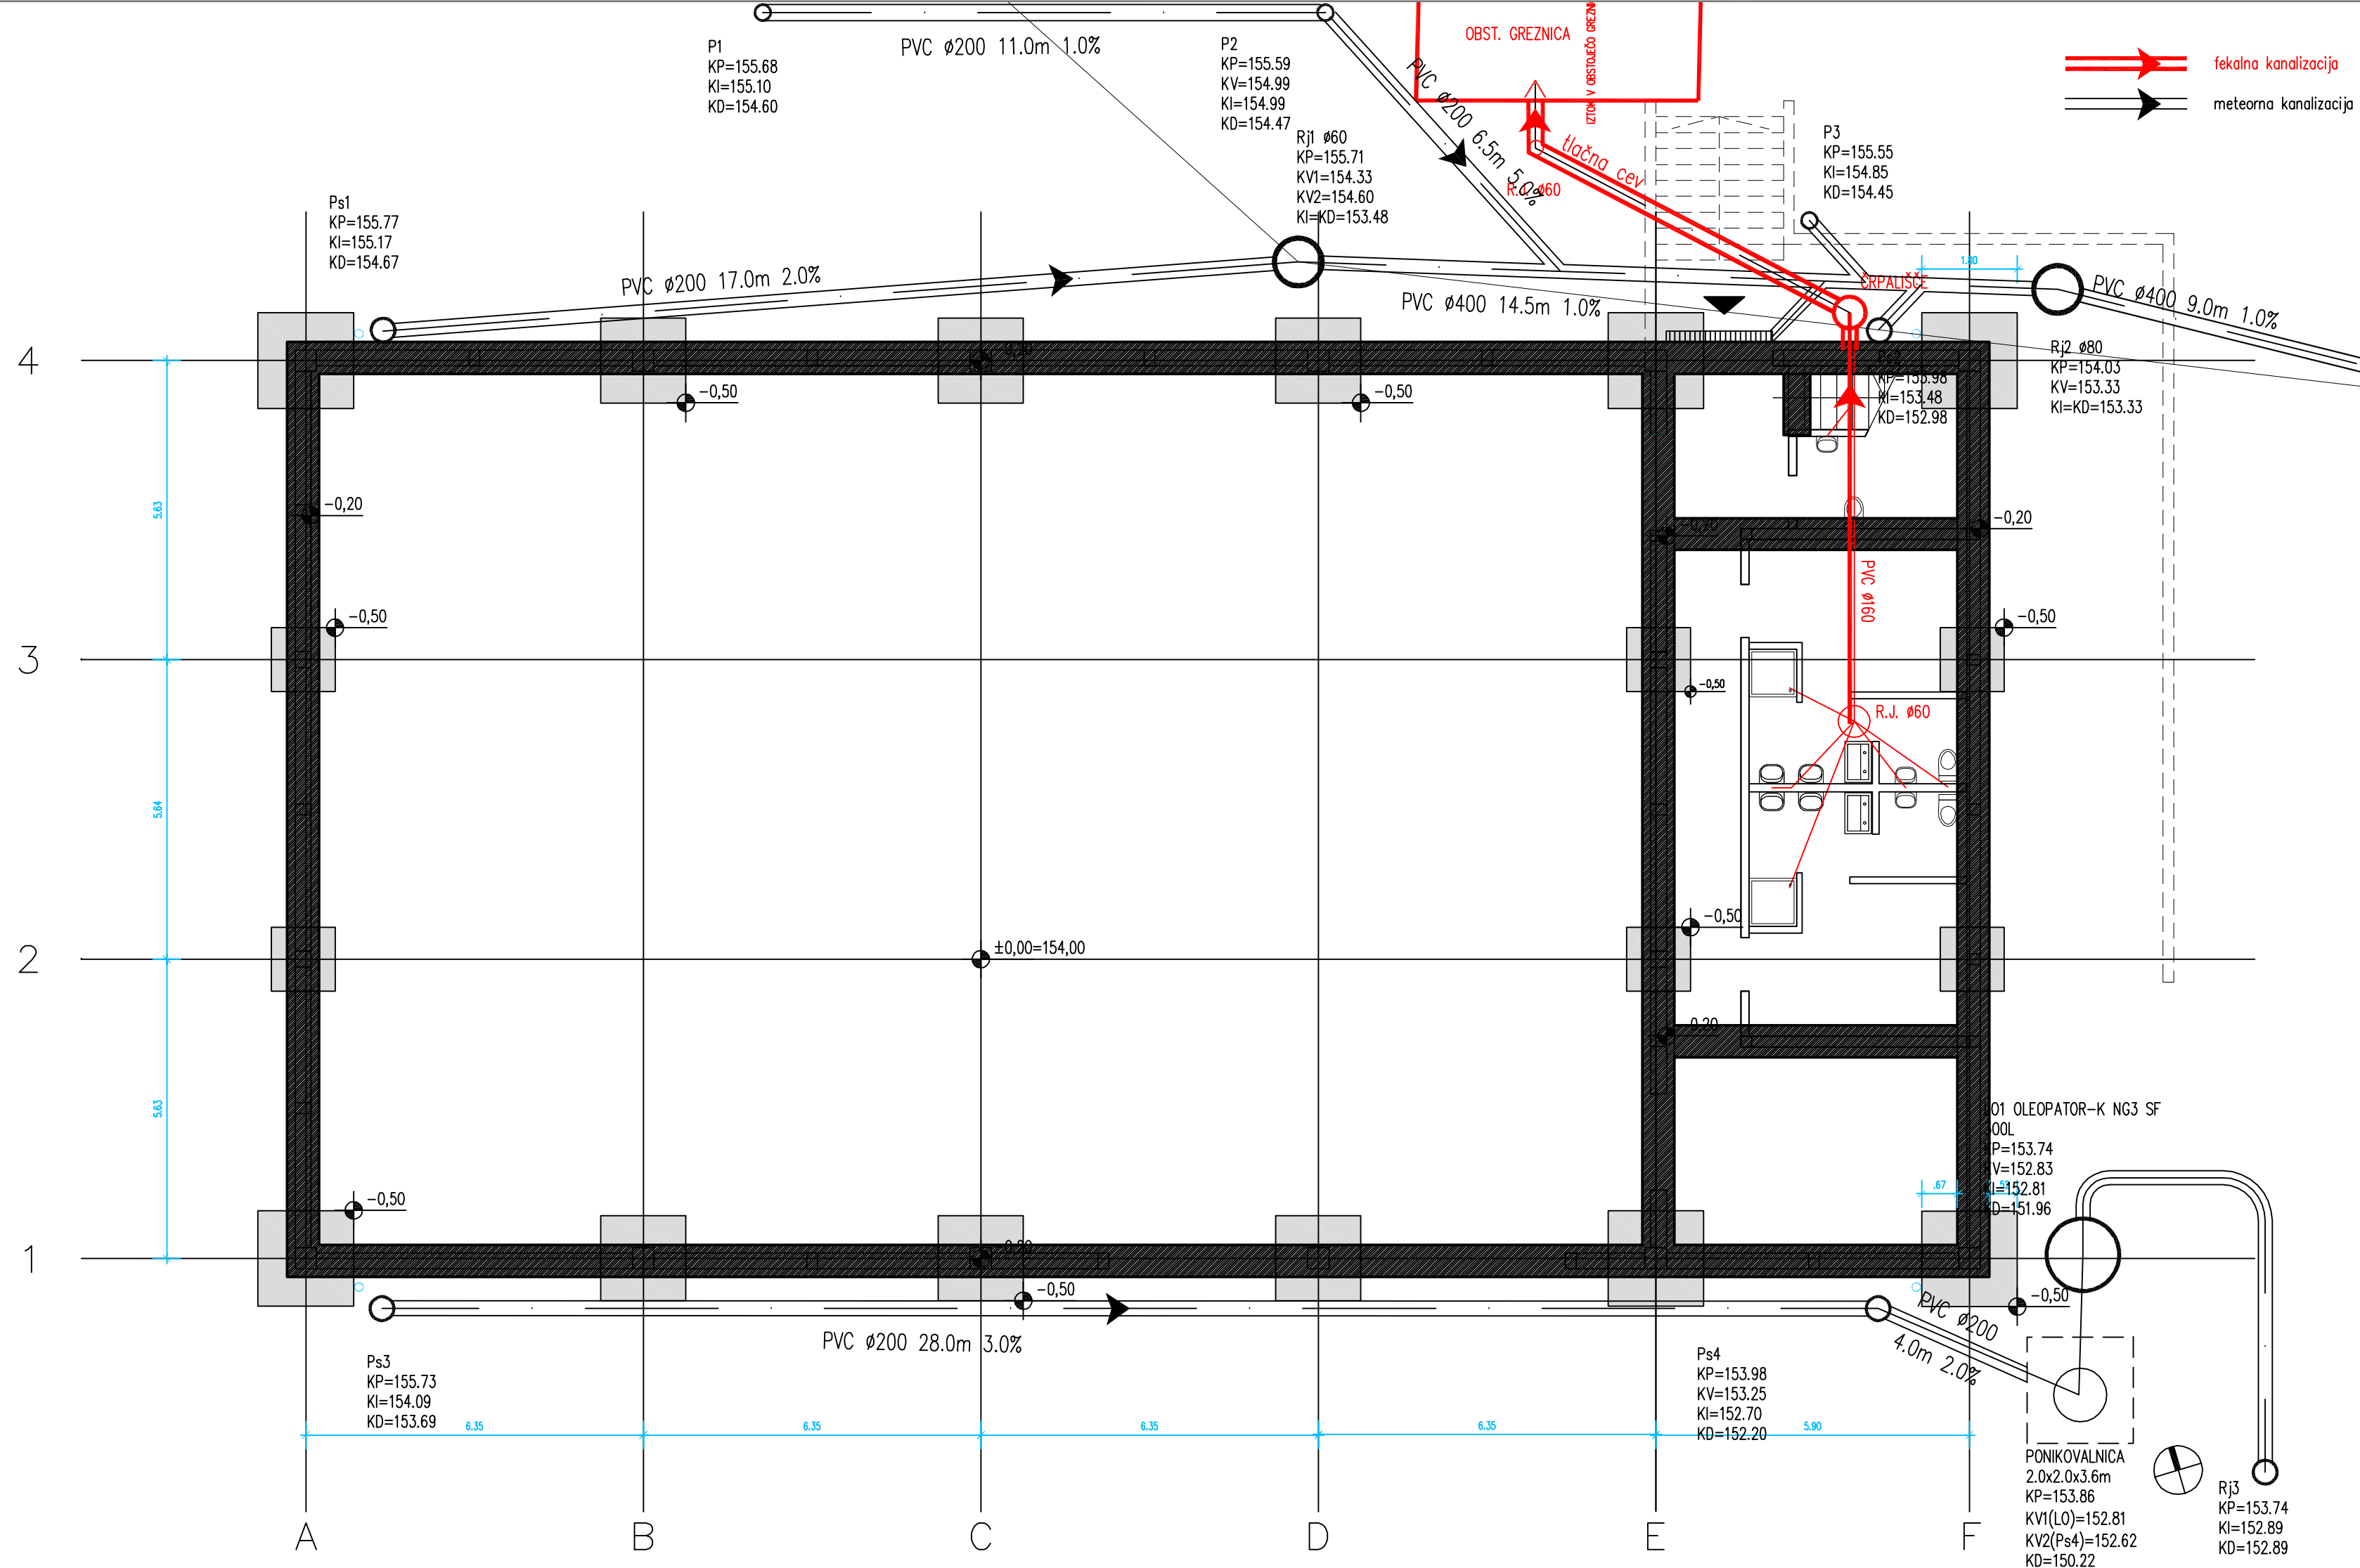

št. spr.	opis spremembe	datum:	podpis:
<b>IPSA</b> AMBIENTI d.o.o.		DOM KRAJANOV ČRNIČE parc.št.: 613/2, 612/2 k.o. Črniče	
ime in priimek, naziv	id.št.	podpis:	investitor:
potrdil(OVP) MARKO KOSOVEL univ.dipl.inž.arh.	1091 A		Občina Ajdovščina cesta 5.maja 6/a 5270 Ajdovščina
preveril(VP) MARKO KOSOVEL univ.dipl.inž.arh.	1091 A		načrt/vsebina listov:
izdelal(P) MARKO KOSOVEL univ.dipl.inž.arh.	1091 A		TLORIS KANALIZACIJE
datum:	faza:	merilo:	št. lista
november 2008	PGD	1:100	1.2.1

# TLORIS TEMELJEV


m 1:100

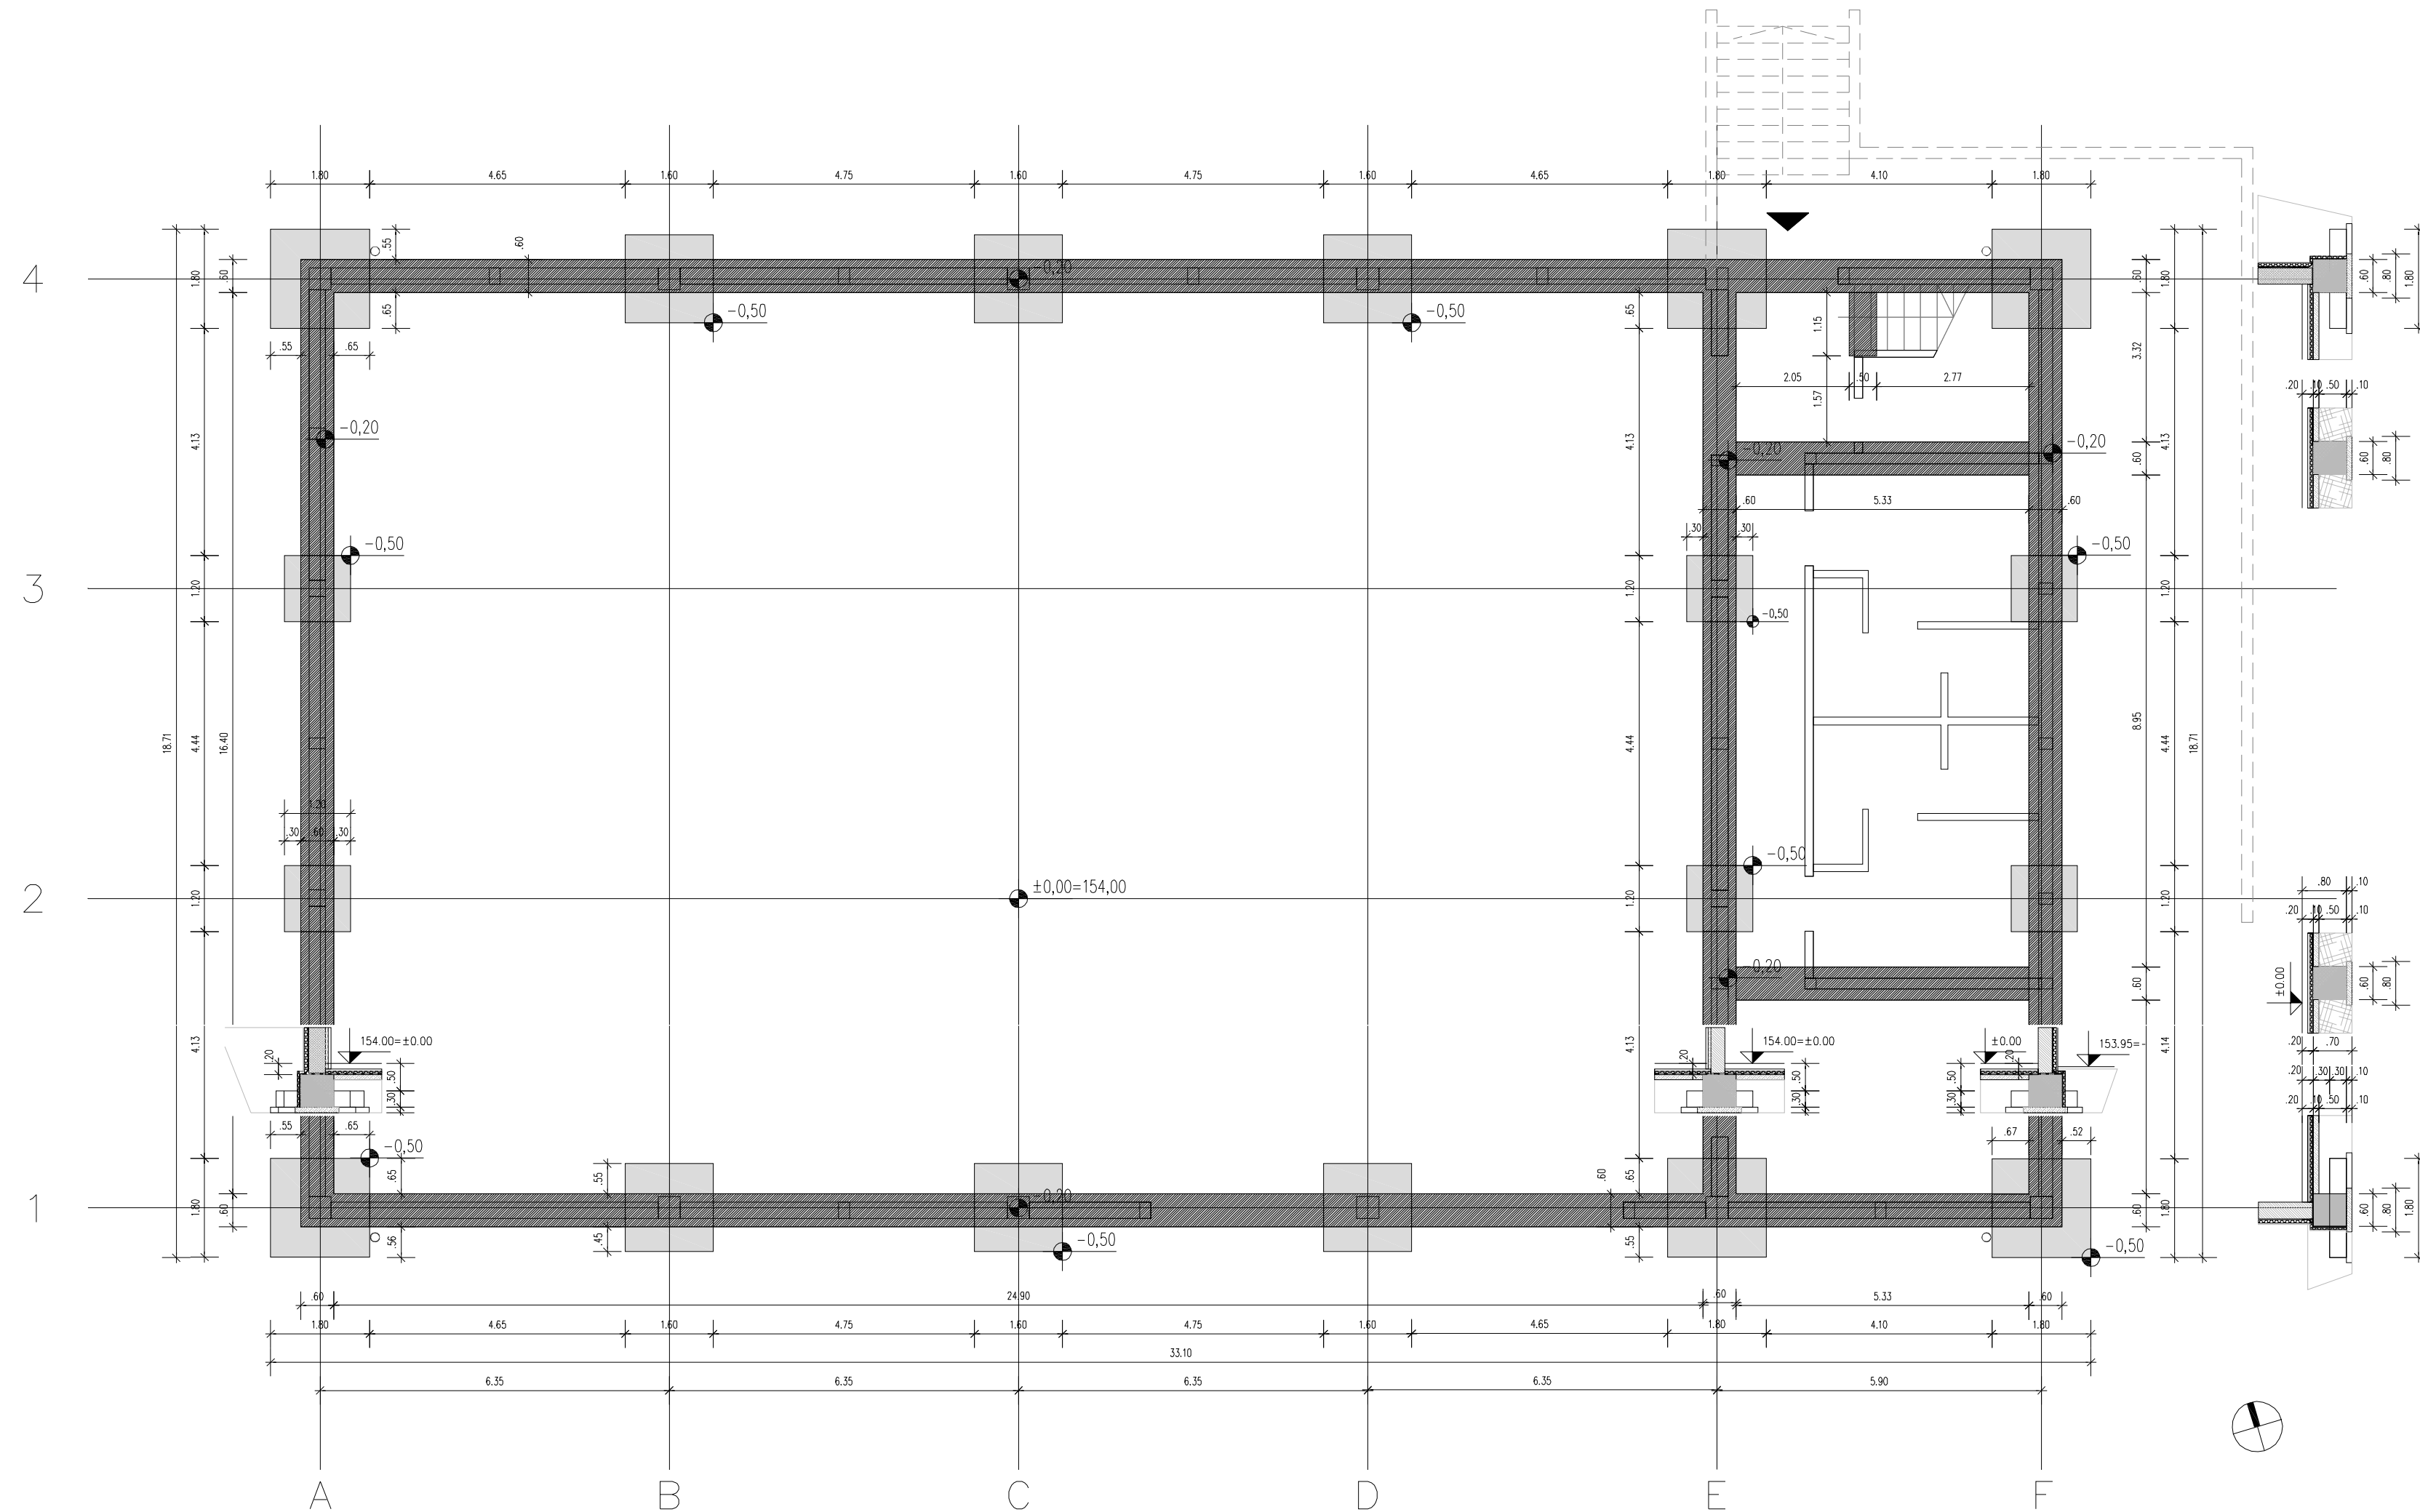

št. spr.	opis spremembe	datum:		podpis:
				<b>DOM KRAJANOV ČRNIČE</b> parc.št.: 613/2, 612/2 k.o. Črniče
ime in priimek, naziv	id.št.	podpis:	investitor:	
potrdil(OVP) MARKO KOSOVEL univ.dipl.inž.arh.	1091 A		Občina Ajdovščina cesta 5.maja 6/a 5270 Ajdovščina	
preveril(VP) MARKO KOSOVEL univ.dipl.inž.arh.	1091 A		načrt vsebina listov: <b>TLORIS TEMELJEV</b>	
izdelal(P) MARKO KOSOVEL univ.dipl.inž.arh.	1091 A			
datum:		faza:	merilo:	št. lista
november 2008		PGD	1:100	1.2.2

# TLORIS PRITLIČJA

m 1:100

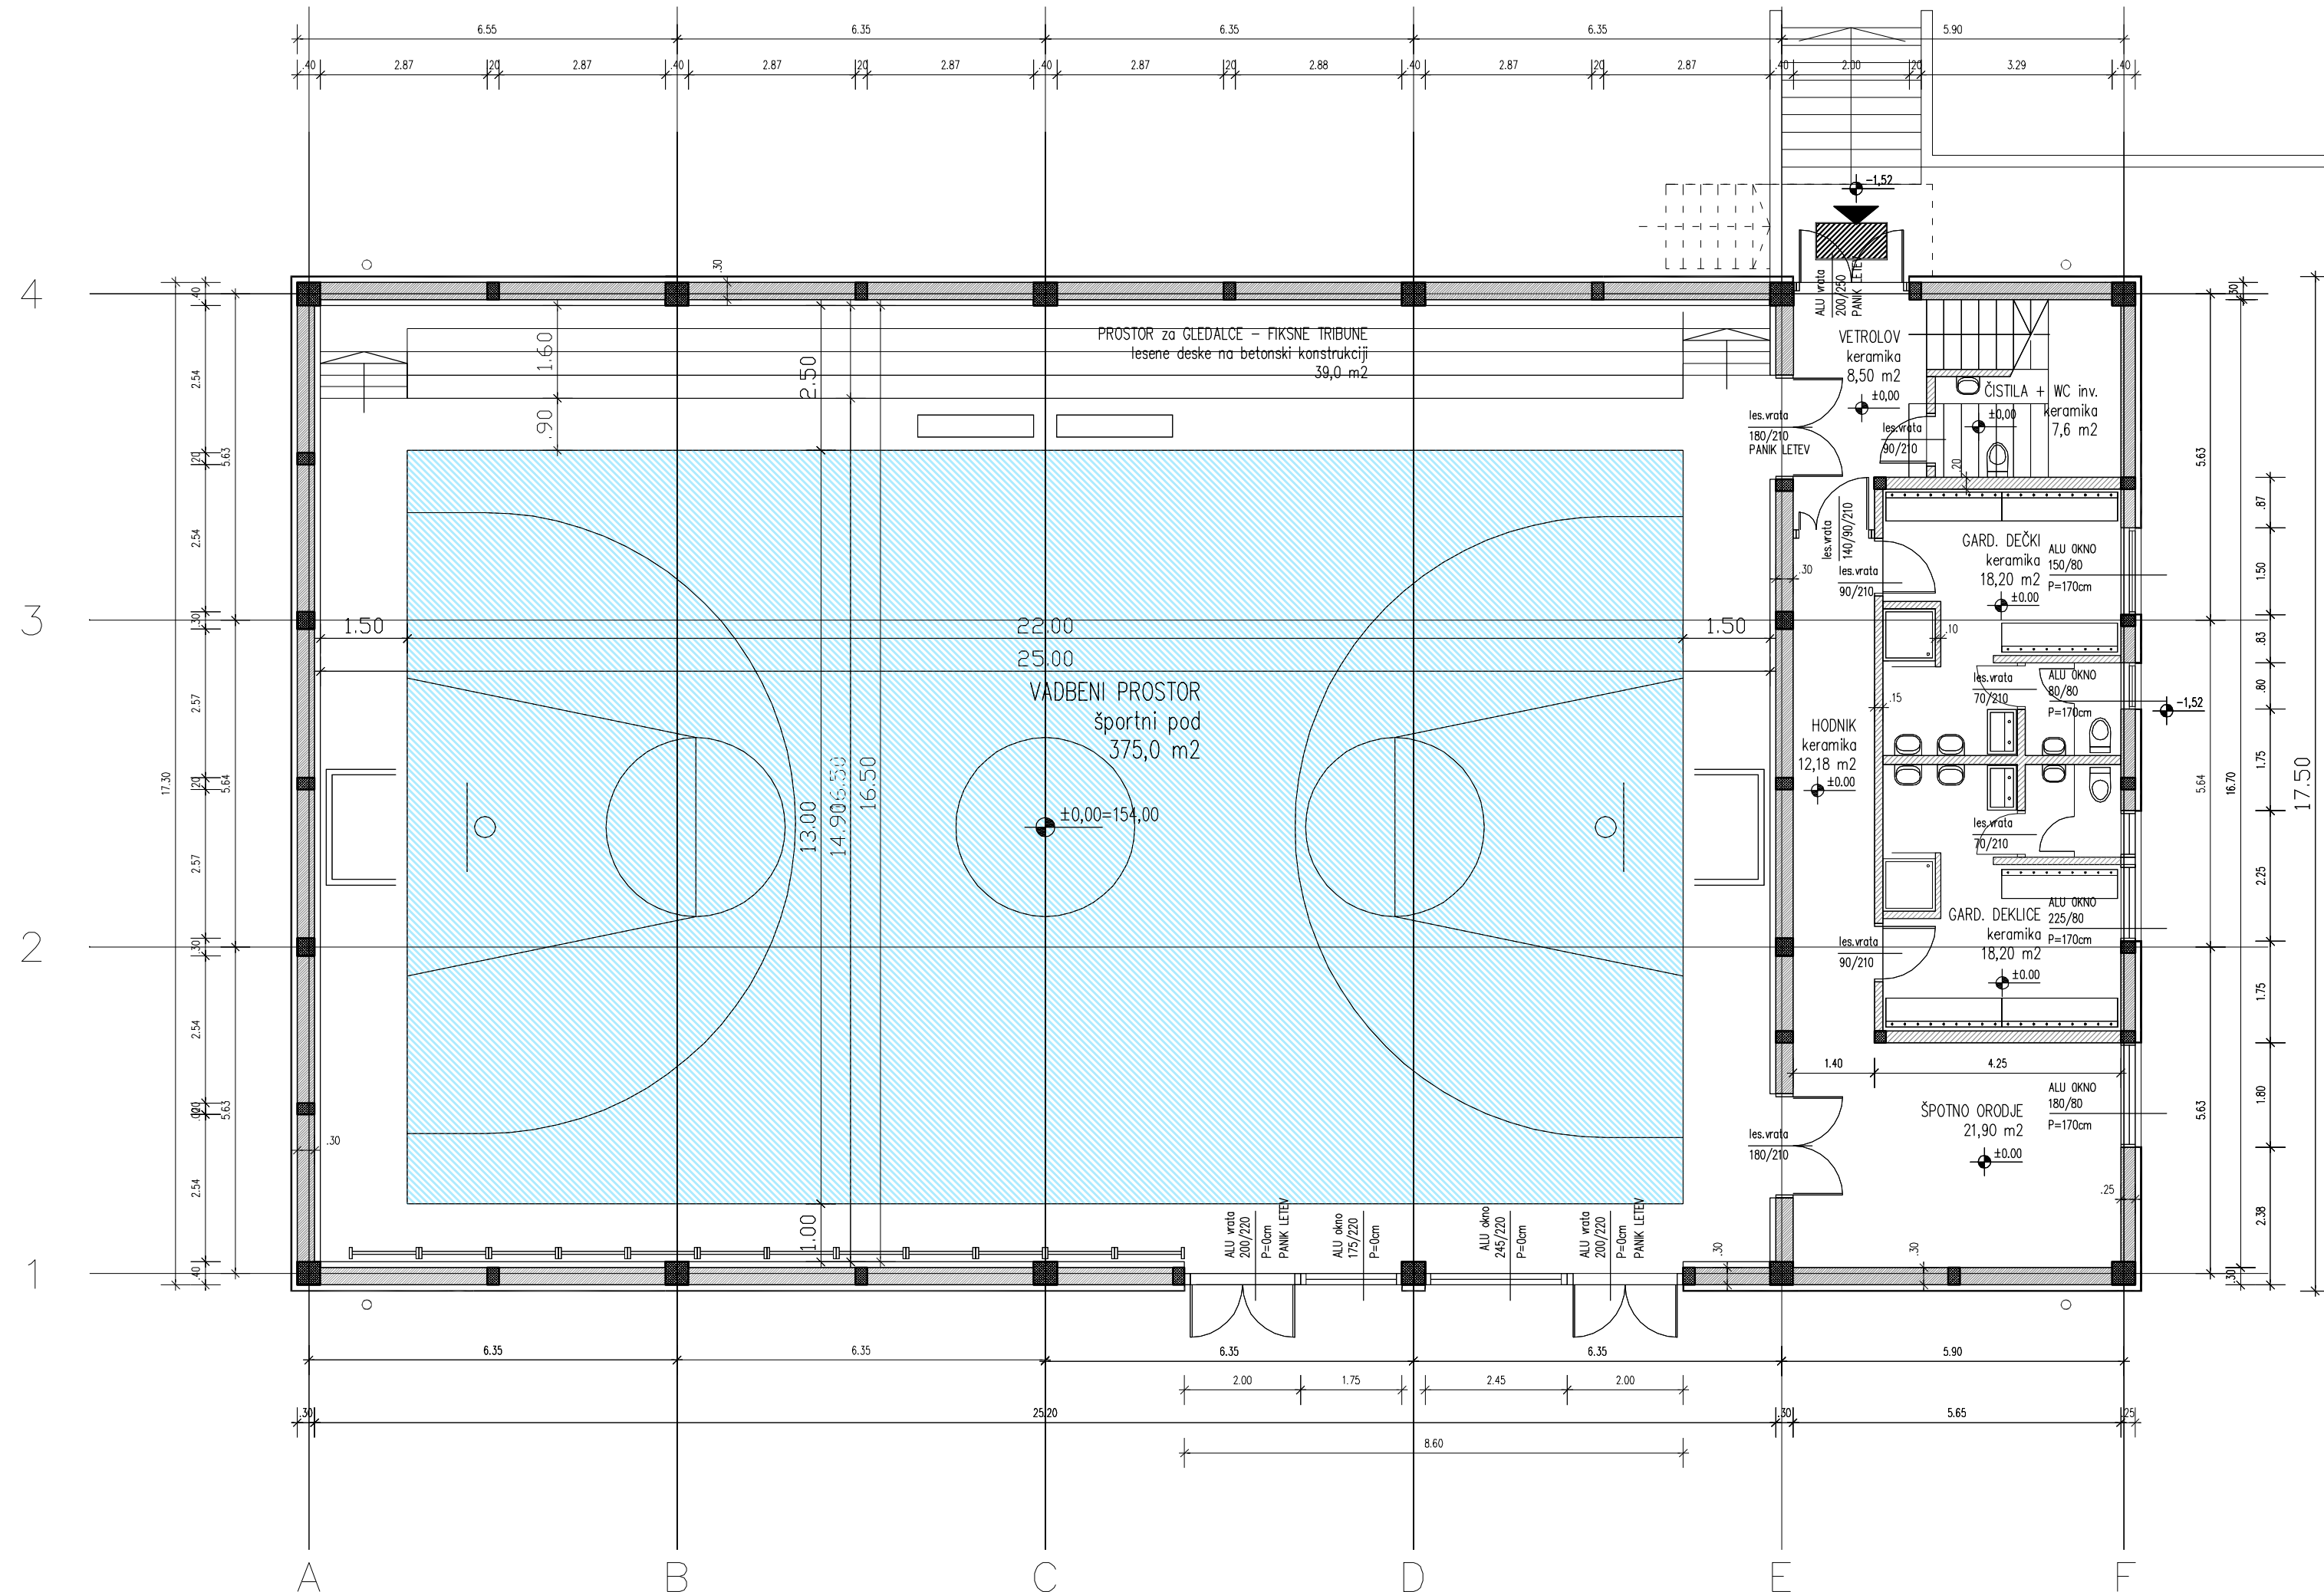


PRITLIČJE:		
VADBENI PROSTOR	športni pod	375,00 m <sup>2</sup>
PROSTOR za GLEDALCE	les	39,00 m <sup>2</sup>
VETROLOV	keramika	8,50 m <sup>2</sup>
HODNIK	keramika	12,18 m <sup>2</sup>
ŠPOTNO ORODJE	keramika	21,90 m <sup>2</sup>
GARDEROBA DEKLICE	keramika	18,20 m <sup>2</sup>
GARDEROBA DEČKI	keramika	18,20 m <sup>2</sup>
ČISTILA + WC	keramika	7,60 m <sup>2</sup>
SKUPAJ PRITLIČJE		500,58 m <sup>2</sup>

št. spr.	opis spremembe	datum:		podpis:
<b>IPSA</b> AMBIENTI d.o.o.		DOM KRAJANOV ČRNIČE parc.št.: 613/2, 612/2 k.o. Črniče		
ime in priimek, naziv	id.št.	podpis:	investitor:	
potrdil(OVP) MARKO KOSOVEL univ.dipl.inž.arh.	1091 A		Občina Ajdovščina cesta 5.maja 6/a 5270 Ajdovščina	
preveril(VP) MARKO KOSOVEL univ.dipl.inž.arh.	1091 A		načrt vsebina listov:	
izdelal(P) MARKO KOSOVEL univ.dipl.inž.arh.	1091 A		TLORIS PRITLIČJA	
datum:		faza:	merilo:	št. lista
november 2008		PGD	1:100	1.3

# TLORIS NADSTROPJA

m 1:100

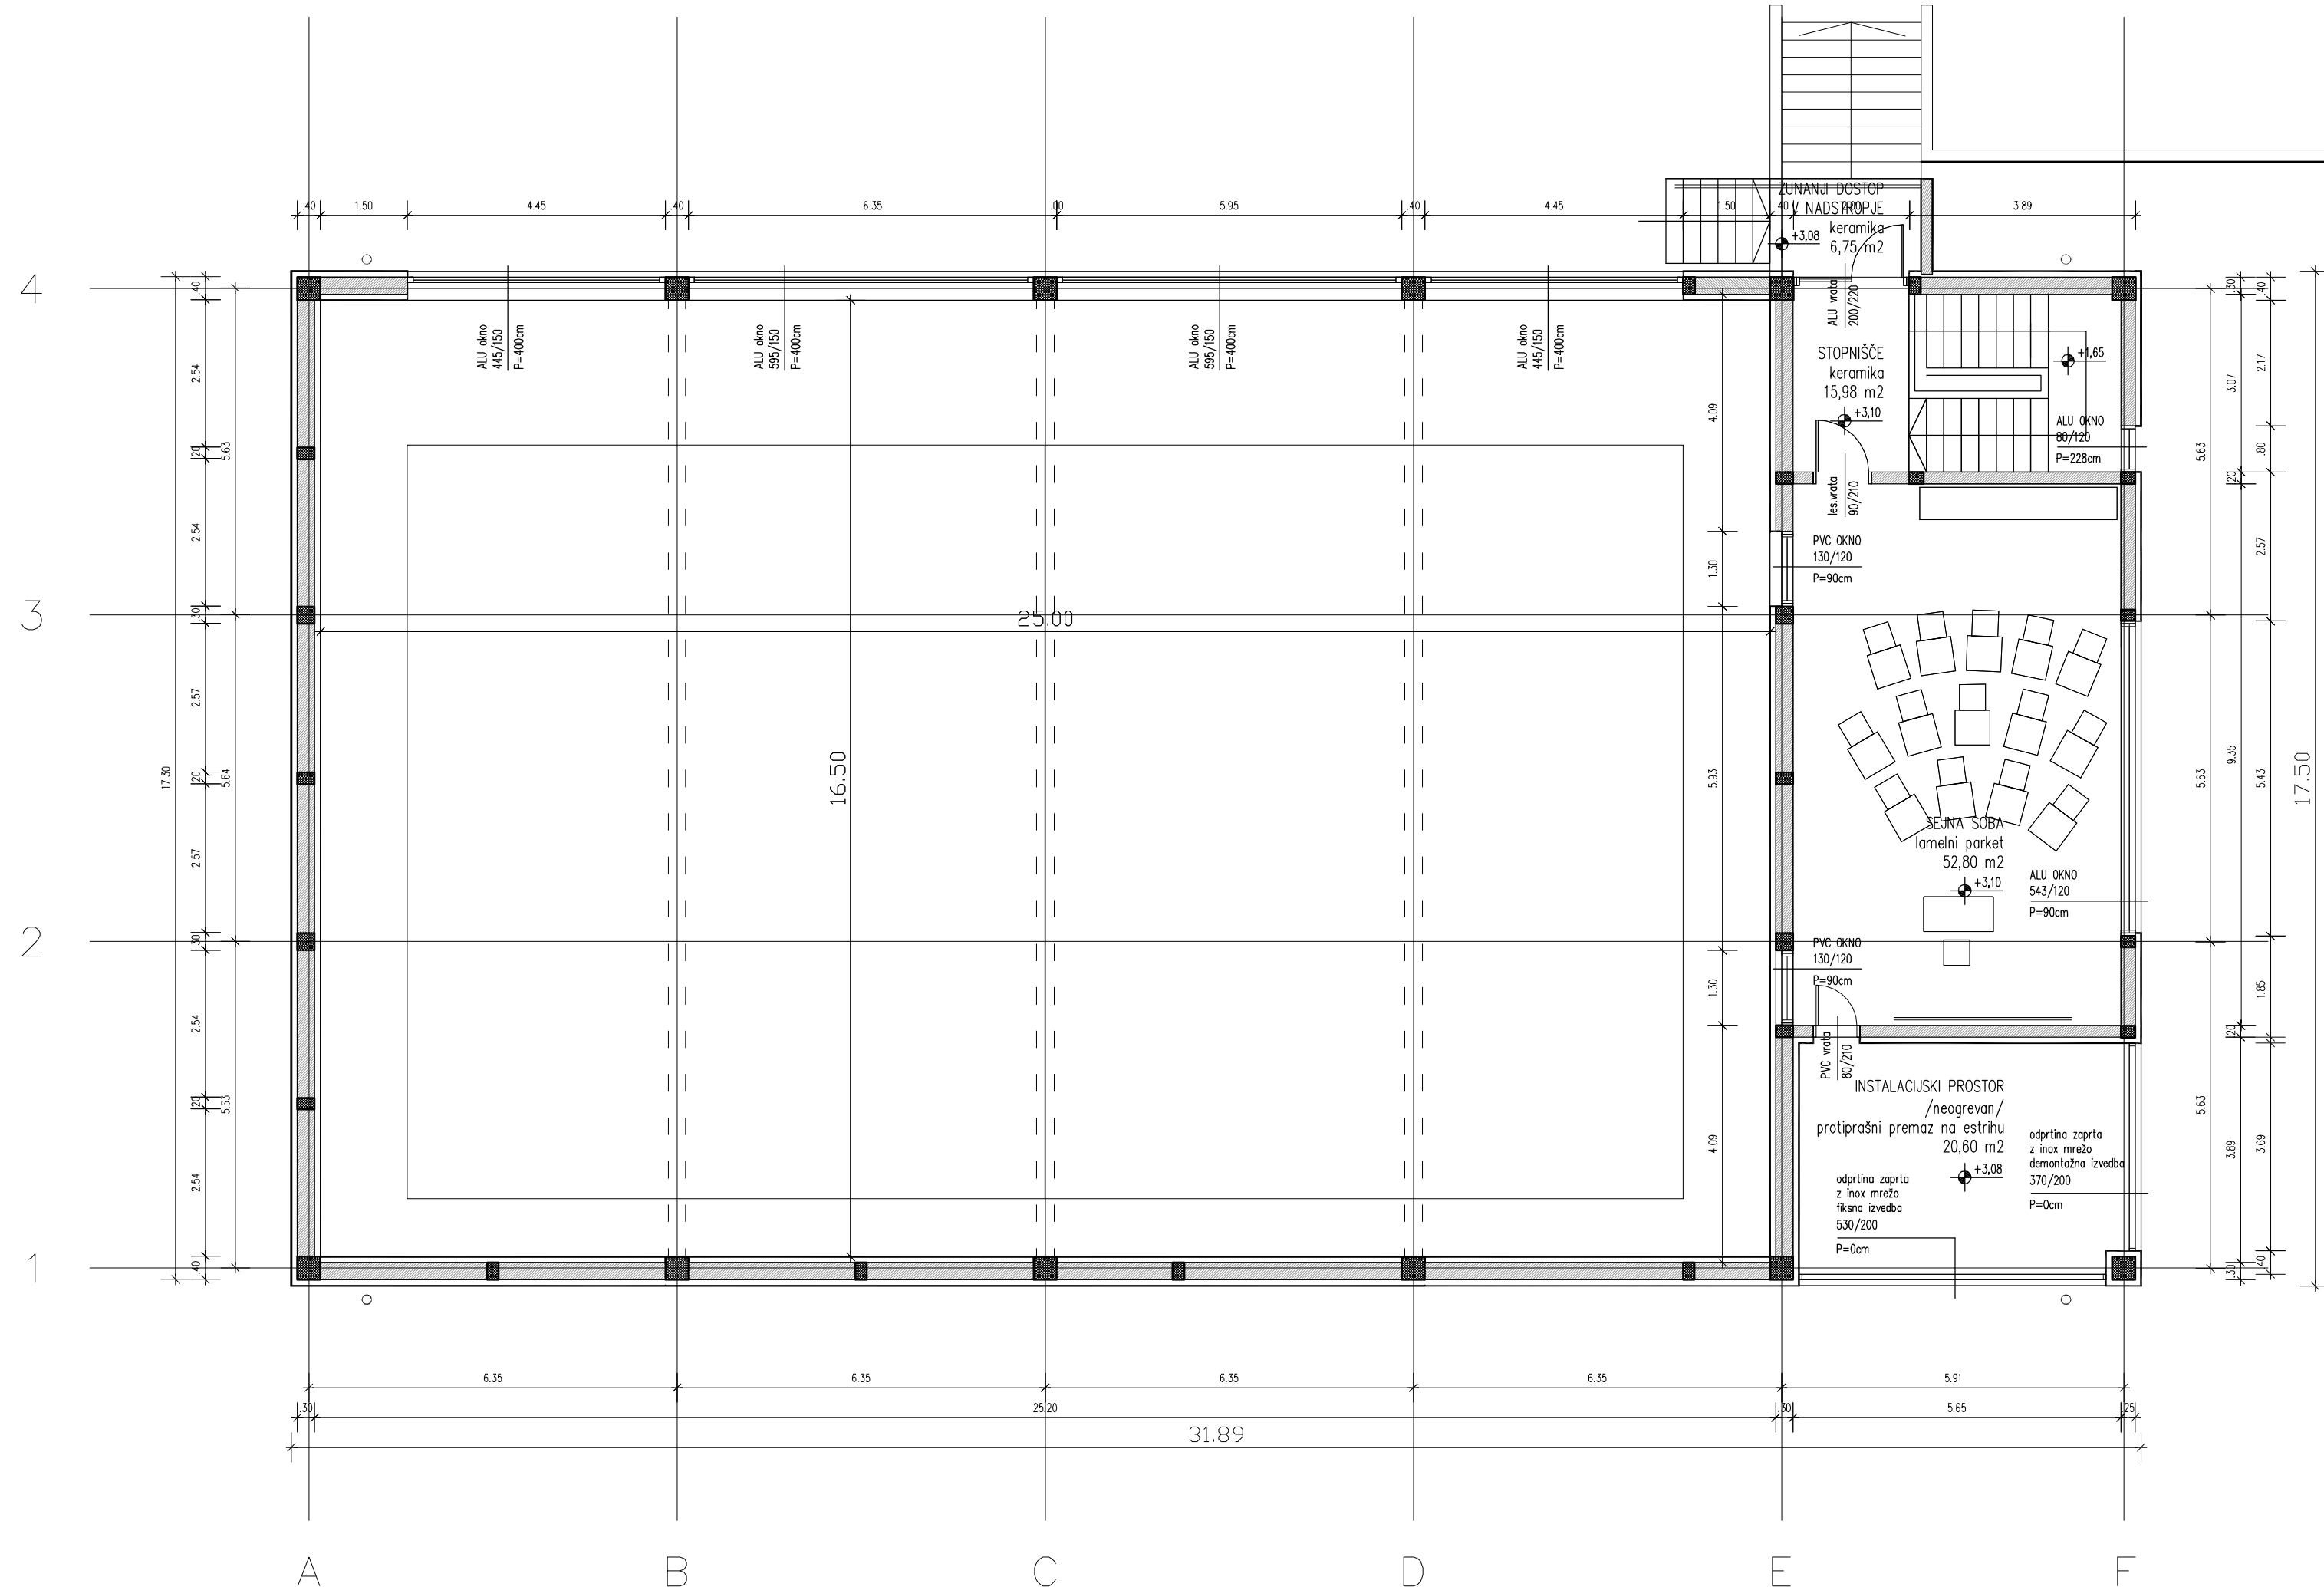


NADSTROPJE:			
STOPNIŠČE	keramika	15,98	m <sup>2</sup>
SEJNA SOBA	lamelni parket	52,80	m <sup>2</sup>
INSTALACIJSKI PROSTOR	protiprašni premaz	20,60	m <sup>2</sup>
ZUNANJE STOPNIŠČE	keramika	6,75	m <sup>2</sup>
SKUPAJ NADSTROPJE			89,38 m <sup>2</sup>

št. spr.	opis spremembe	datum:		podpis:
<b>IPSA</b> AMBIENTI d.o.o.		DOM KRAJANOV ČRNIČE parc.št.: 613/2, 612/2 k.o. Črniče		
ime in priimek, naziv	id.št.	podpis:	investitor:	
potrdil(OVP)	MARKO KOSOVEL univ.dipl.inž.arh.	1091 A	Občina Ajdovščina cesta 5.maja 6/a 5270 Ajdovščina	
preveril(VP)	MARKO KOSOVEL univ.dipl.inž.arh.	1091 A	načrt vsebina listov: <b>TLORIS NADSTROPJA</b>	
izdelal(P)	MARKO KOSOVEL univ.dipl.inž.arh.	1091 A		
datum:		faza:	merilo:	št. lista
november 2008		PGD	1:100	1.4

# TLORIS STREHE

m 1:100

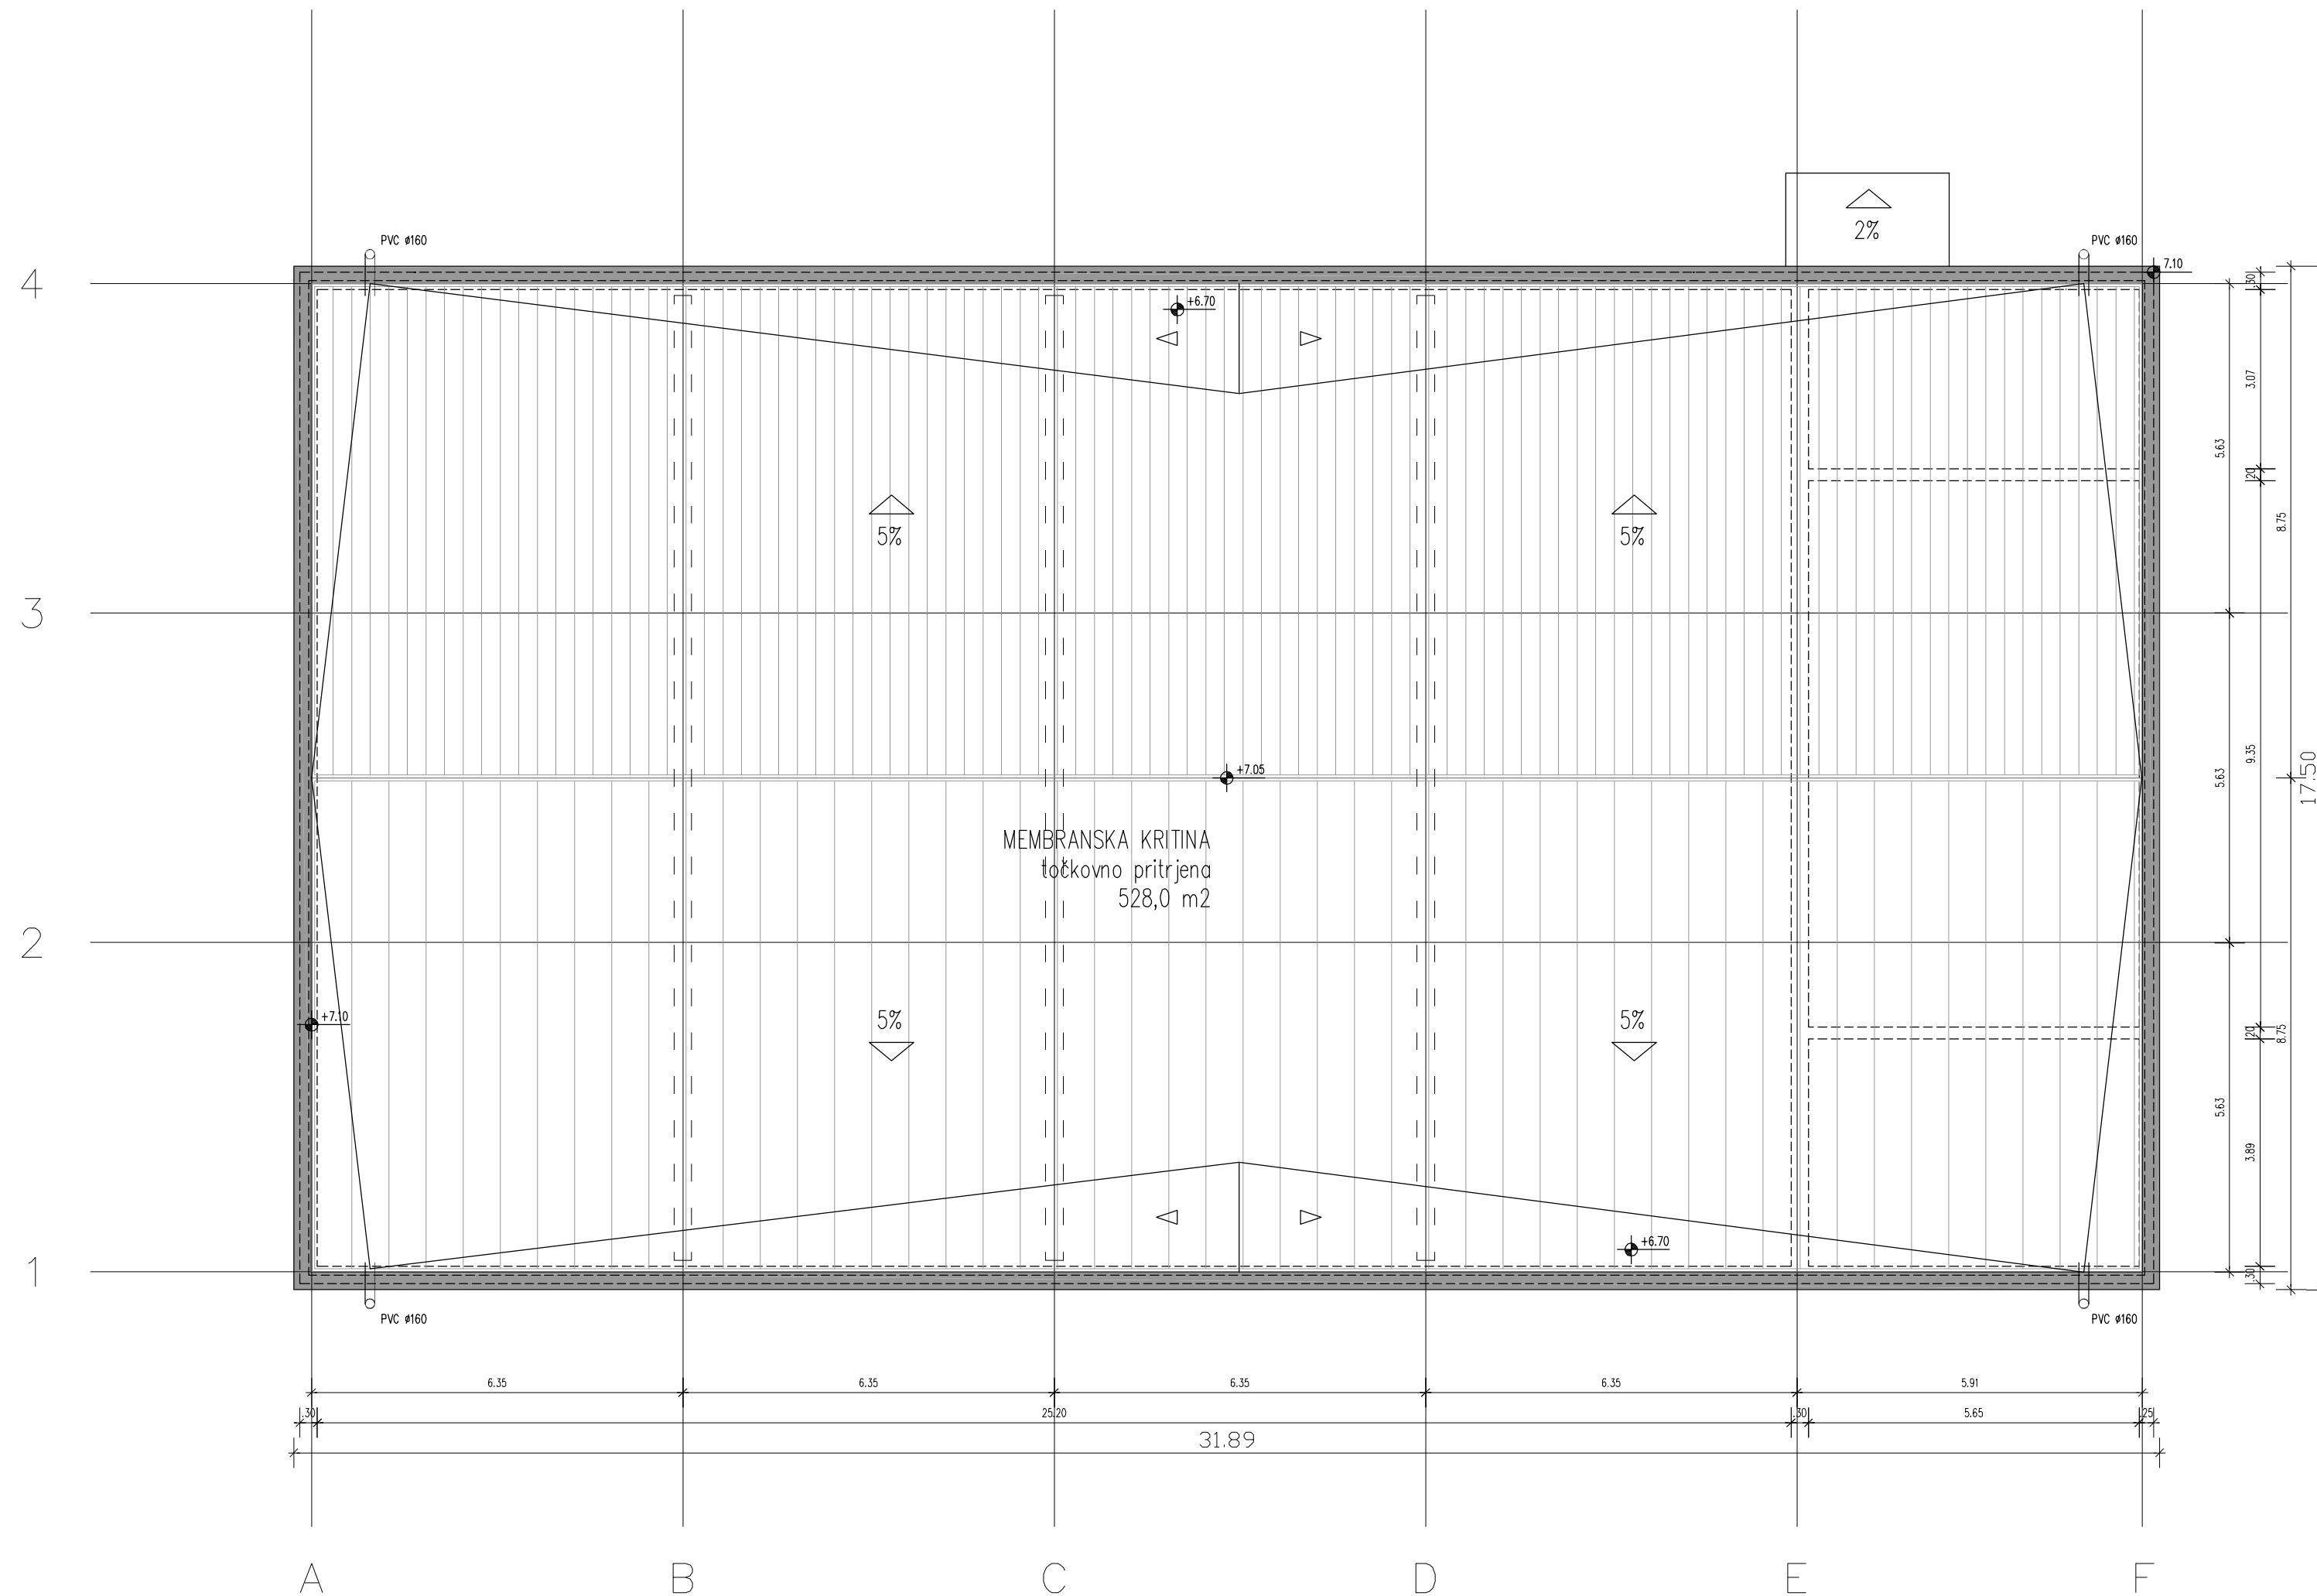


št. spr.	opis spremembe	datum:		podpis:
		DOM KRAJANOV ČRNIČE parc.št.: 613/2, 612/2 k.o. Črniče		
ime in priimek, naziv	id.št.	podpis:	investitor:	
potrdil(OVP) MARKO KOSOVEL univ.dipl.inž.arh.	1091 A		Občina Ajdovščina cesta 5.maja 6/a 5270 Ajdovščina	
preveril(VP) MARKO KOSOVEL univ.dipl.inž.arh.	1091 A		načrt vsebina listov:	
izdelal(P) MARKO KOSOVEL univ.dipl.inž.arh.	1091 A		TLORIS STREHE	
datum:	faza:	merilo:	št. lista	
november 2008	PGD	1:100	1.5	



# PREČNI PREREZ A-A

m 1:50

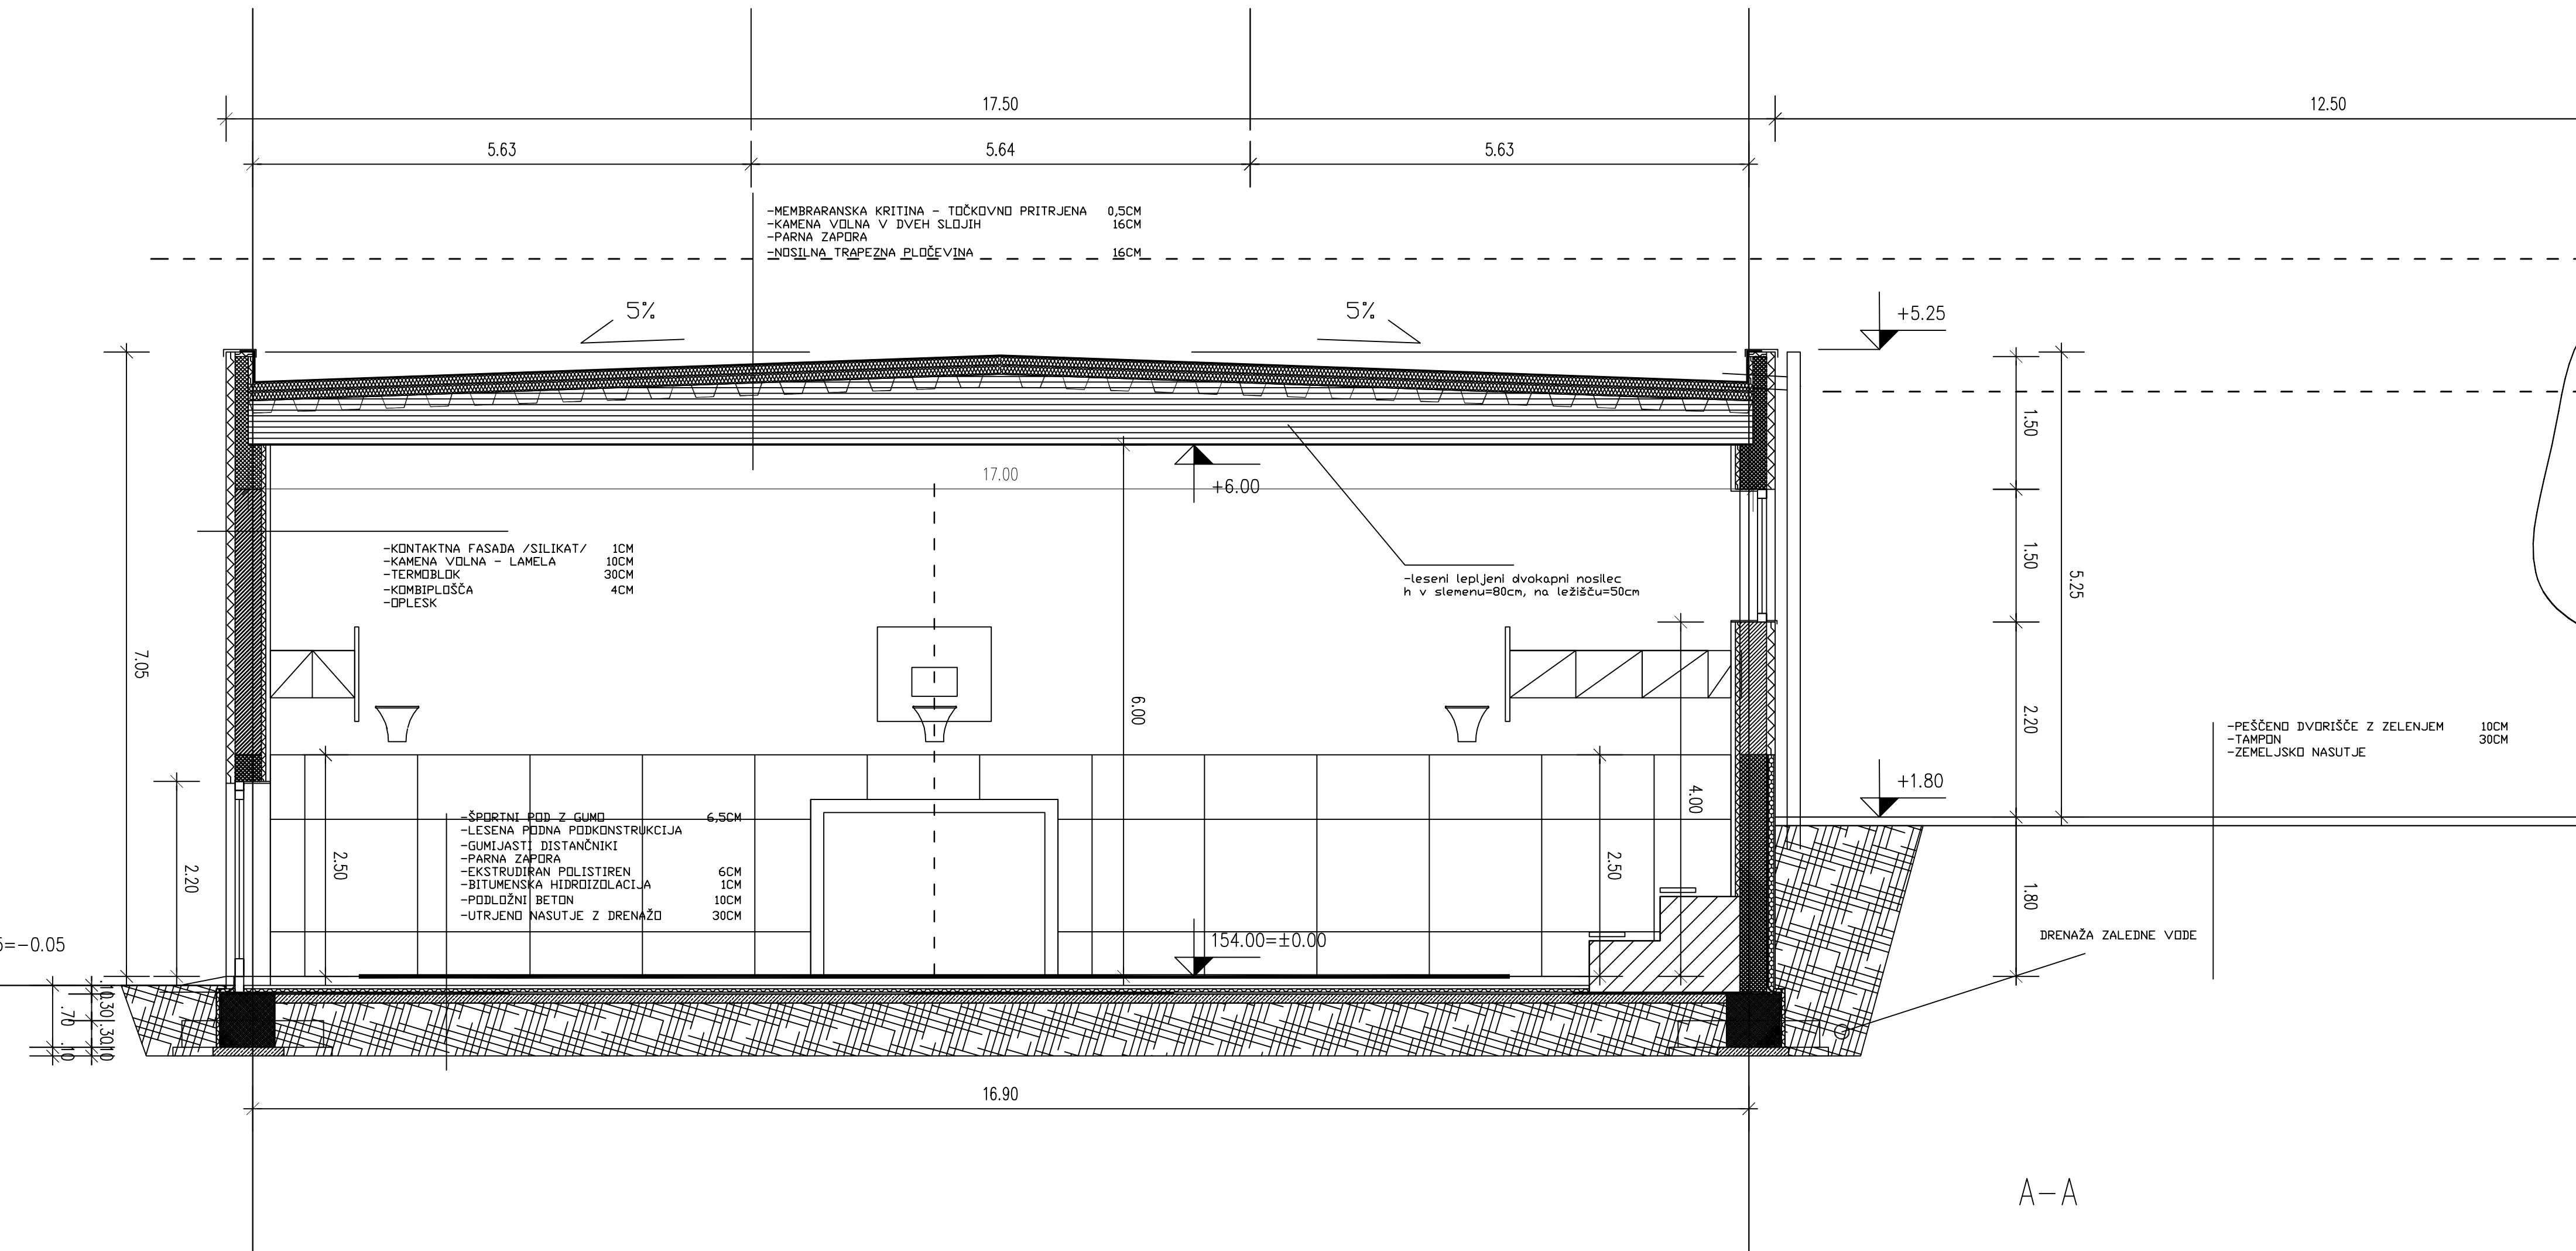


A-A

št. spr.	opis spremembe	datum:		podpis:
<b>IPSA</b> AMBIENTI d.o.o.		DOM KRAJANOV ČRNIČE parc. št.: 613/2, 612/2 k.o. Črniče		
ime in priimek, naziv	id. št.	podpis:	investitor:	
potrdil(OVP) MARKO KOSOVEL univ. dipl. inž. arh.	1091 A		Občina Ajdovščina cesta 5. maja 6/a 5270 Ajdovščina	
preveril(VP) MARKO KOSOVEL univ. dipl. inž. arh.	1091 A		načrt vsebina listov:	
izdelal(P) MARKO KOSOVEL univ. dipl. inž. arh.	1091 A		PREČNI PREREZ A-A	
datum:	faza:	merilo:	št. lista	
november 2008	PGD	1:50	1.6	

# PREČNI PREREZ B-B

m 1:50

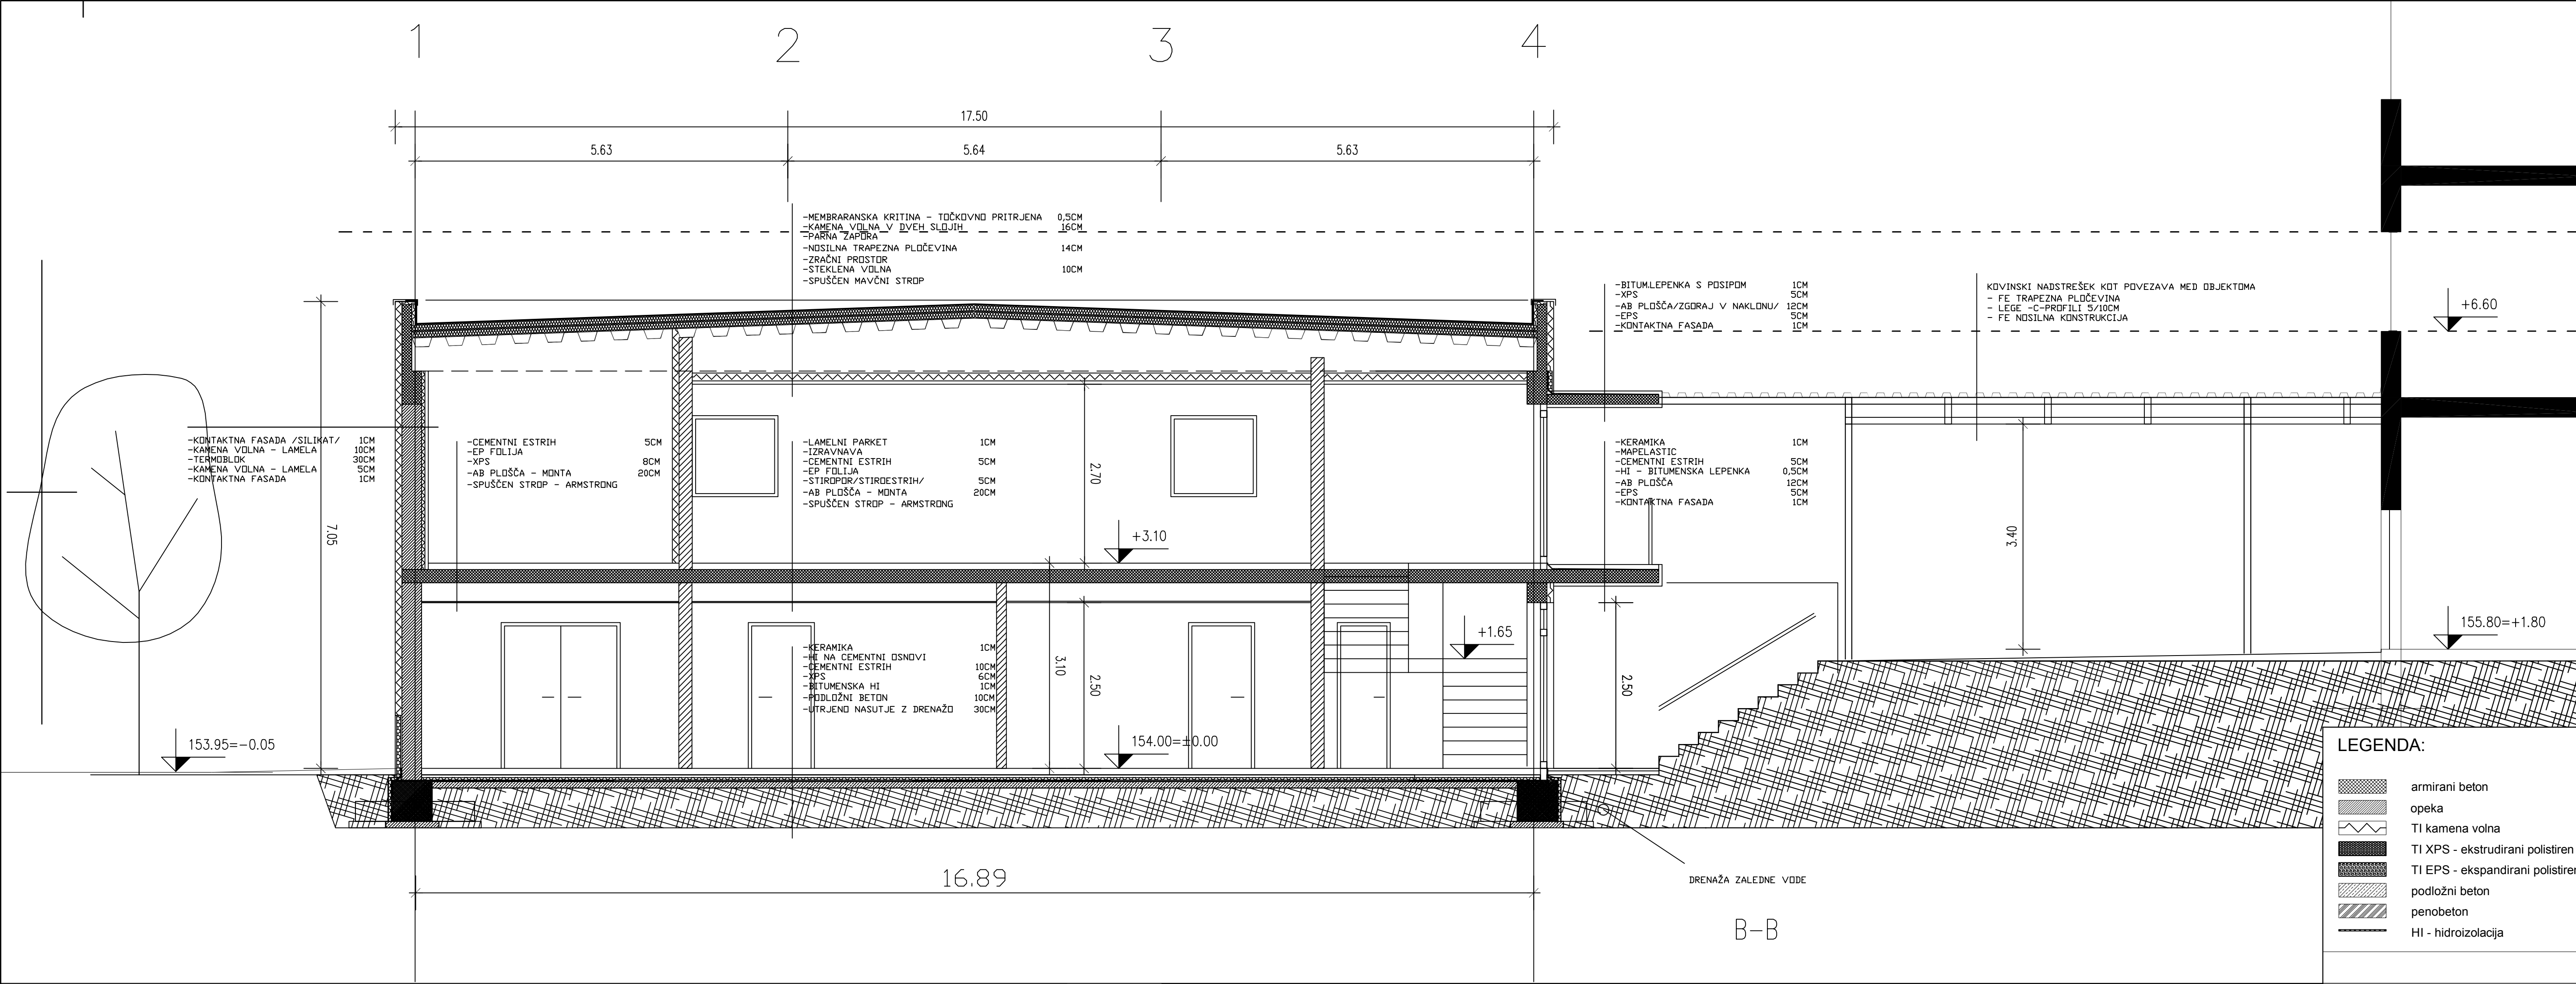

**LEGENDA:**


	armirani beton
	opeka
	TI kamena volna
	TI XPS - ekstrudirani polistiren
	TI EPS - ekspanzirani polistiren
	podložni beton
	penobeton
	HI - hidroizolacija

št. spr.	opis spremembe	datum:	podpis:
<b>IPSA</b> AMBIENTI d.o.o.		DOM KRAJANOV ČRNIČE parc.št.: 613/2, 612/2 k.o. Črniče	
ime in priimek, naziv	id.št.	podpis:	investitor:
potrdil(OVP) MARKO KOSOVEL univ.dipl.inž.arh.	1091 A		Občina Ajdovščina cesta 5.maja 6/a 5270 Ajdovščina
preveril(VP) MARKO KOSOVEL univ.dipl.inž.arh.	1091 A		
izdelal(P) MARKO KOSOVEL univ.dipl.inž.arh.	1091 A		načrt/vsebina listov: <b>PREČNI PREREZ B-B</b>
datum:	faza:	merilo:	št. lista
november 2008	PGD	1:50	1.7



# VZDOLŽNI PREREZ C-C



m 1:50

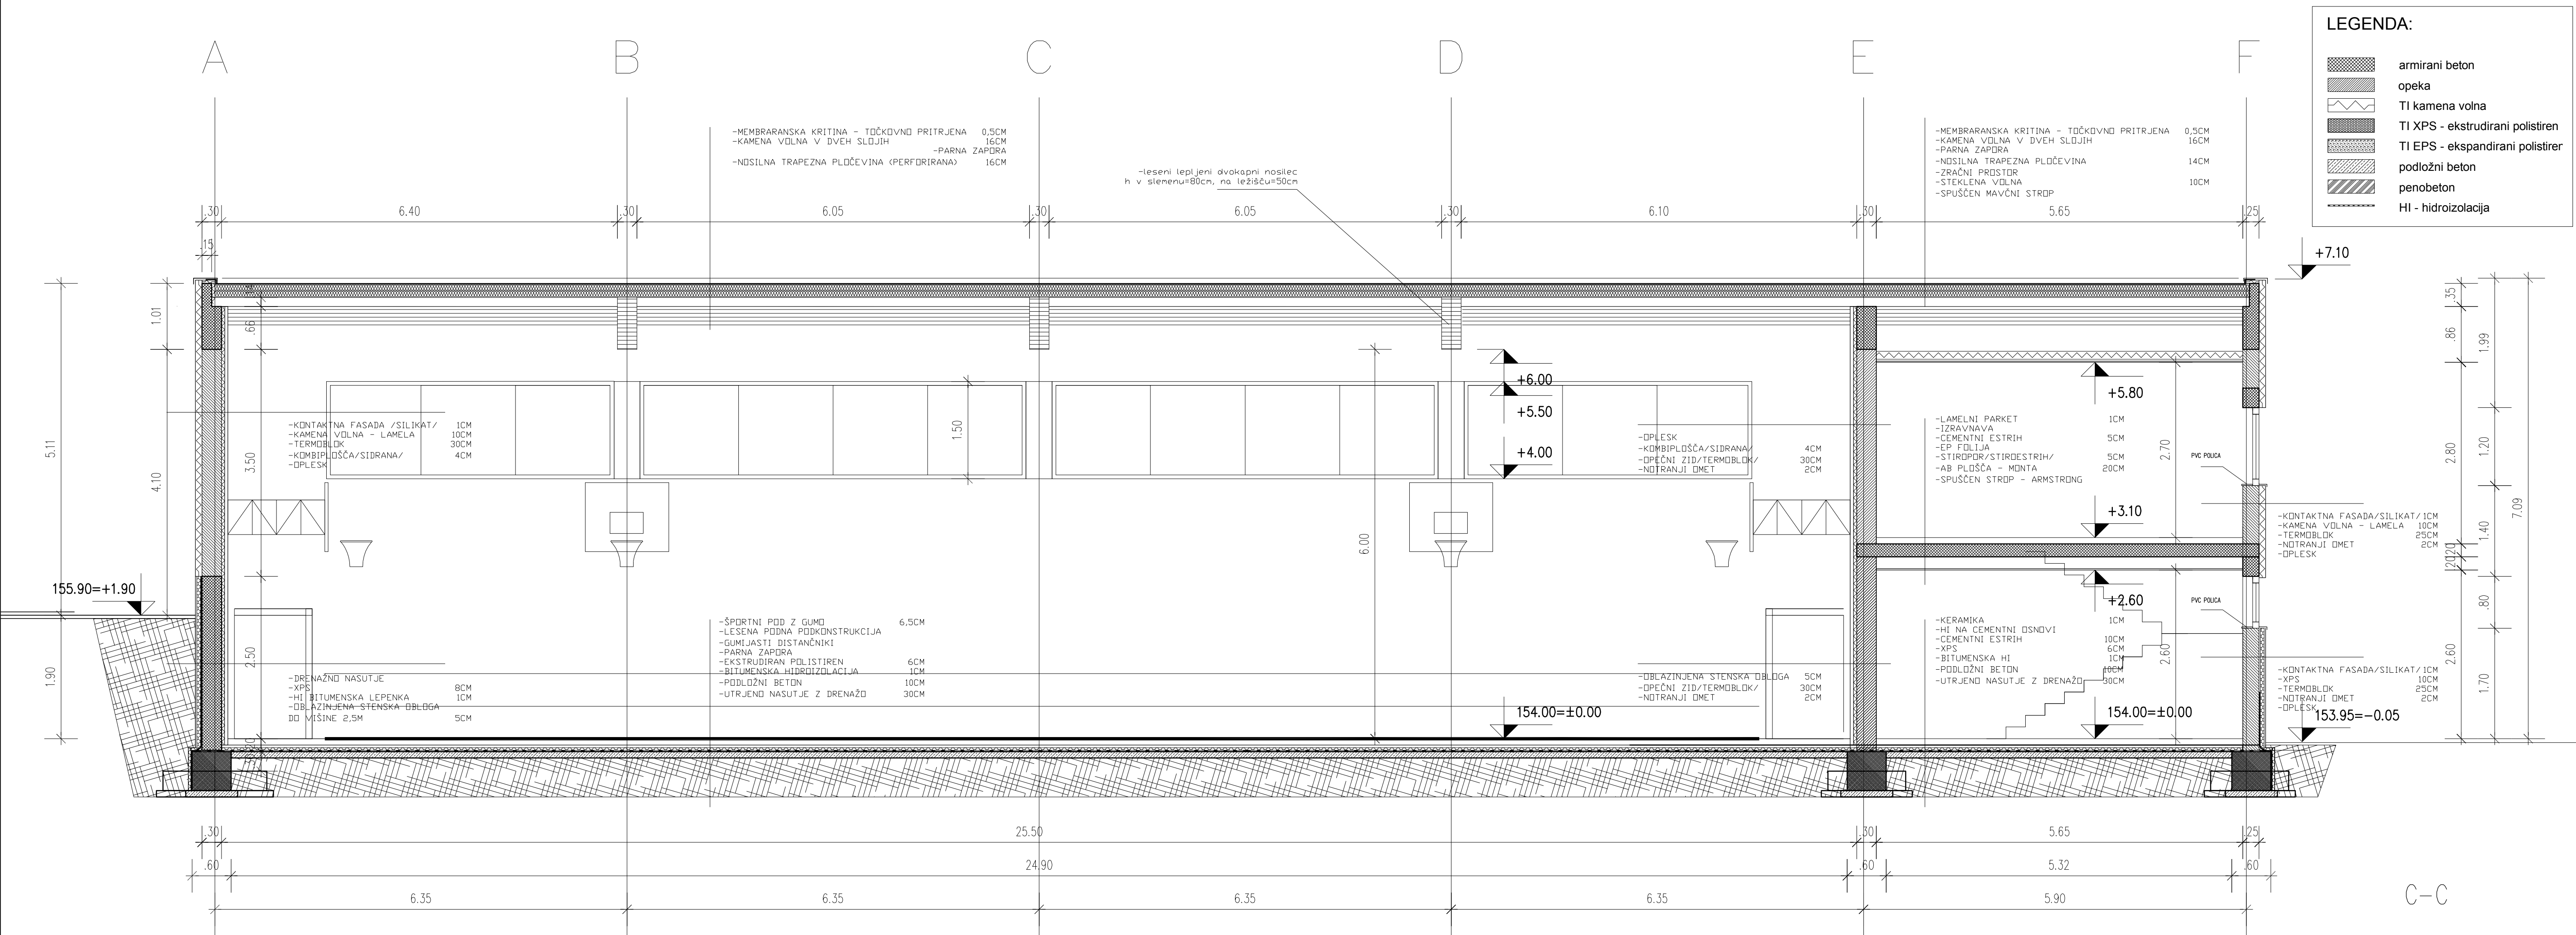

št. spr.	opis spremembe	datum:	podpis:
<b>IPSA</b> AMBIENTI d.o.o.		<b>DOM KRAJANOV ČRNIČE</b> parc.št.: 613/2, 612/2 k.o. Črniče	
ime in priimek, naziv	id.št.	podpis:	investitor:
potrdil(OVP): MARKO KOSOVEL univ.dipl.inž.arh.	1091 A		Občina Ajdovščina cesta 5.maja 6/a 5270 Ajdovščina
preveril(VP): MARKO KOSOVEL univ.dipl.inž.arh.	1091 A		načrt/osebina listov:
izdelal(P): MARKO KOSOVEL univ.dipl.inž.arh.	1091 A		<b>VZDOLŽNI PREREZ C-C</b>
datum:	faza:	merilo:	št. lista
november 2008	PGD	1:50	1.8

# SEVERNA in JUŽNA FASADA


m 1:150

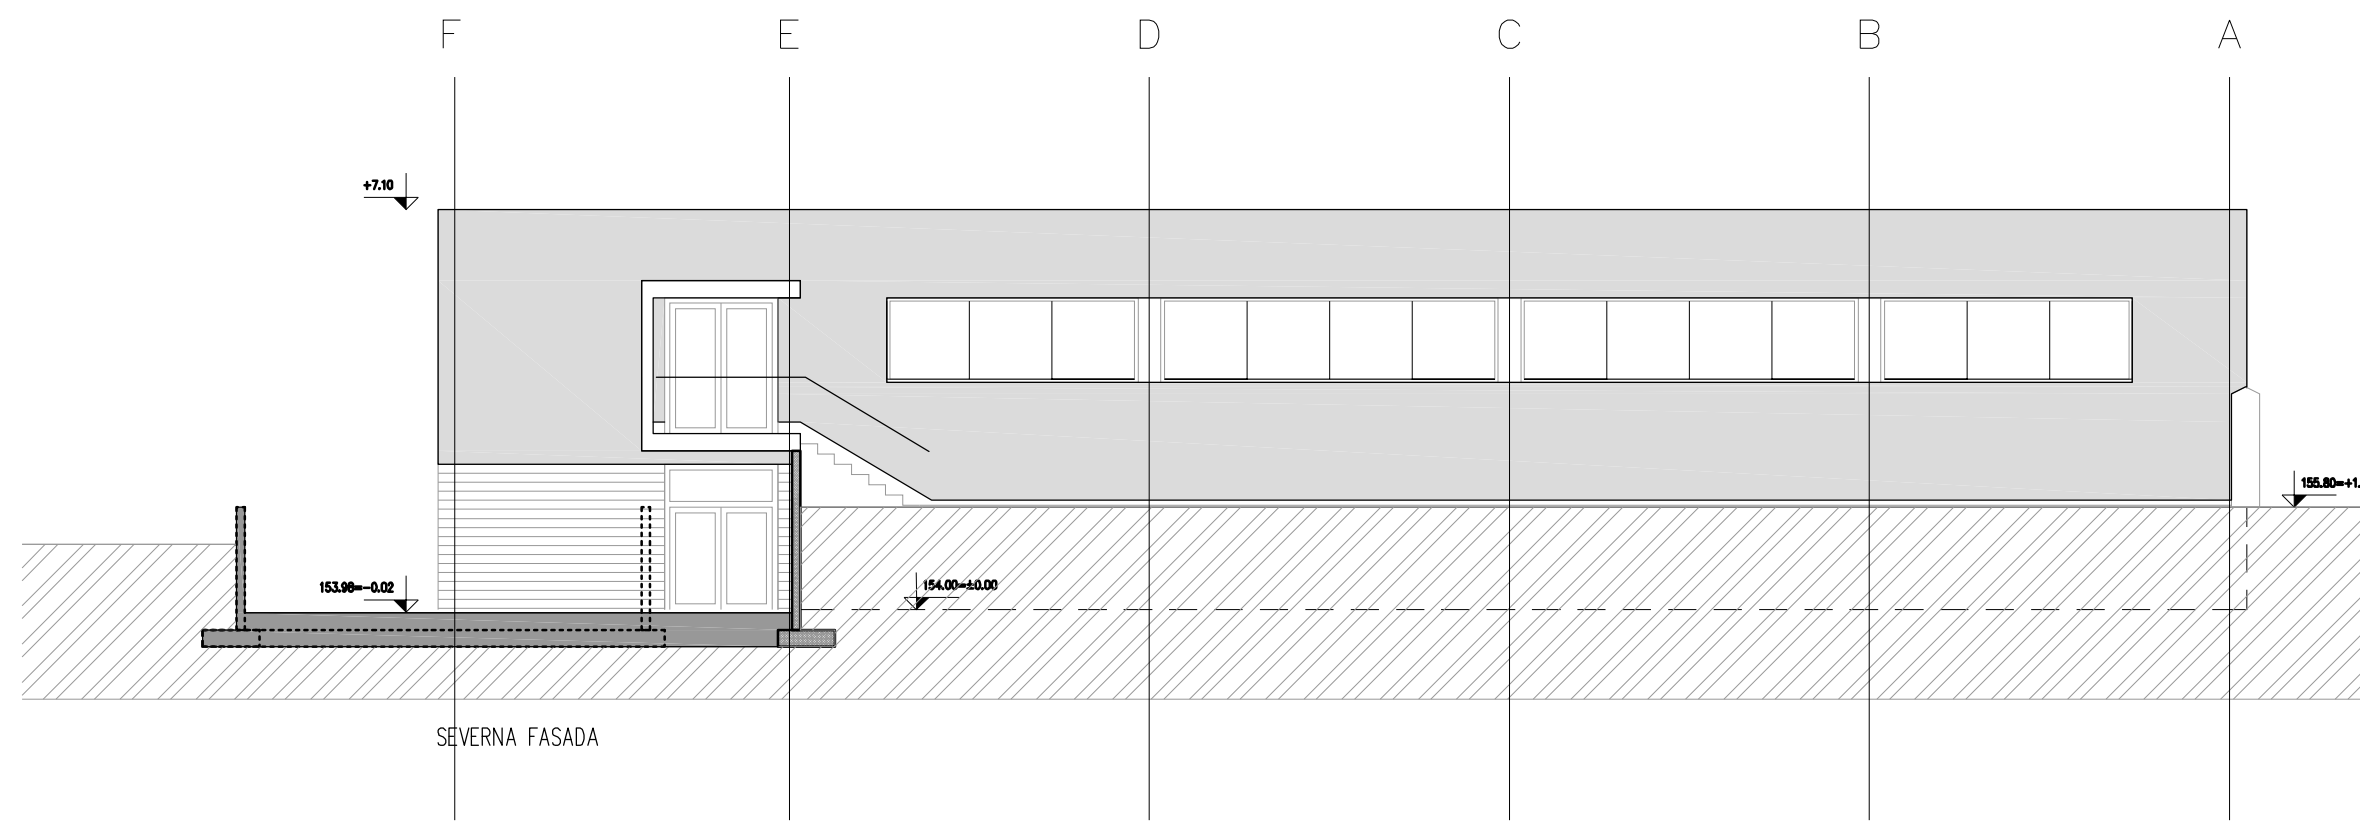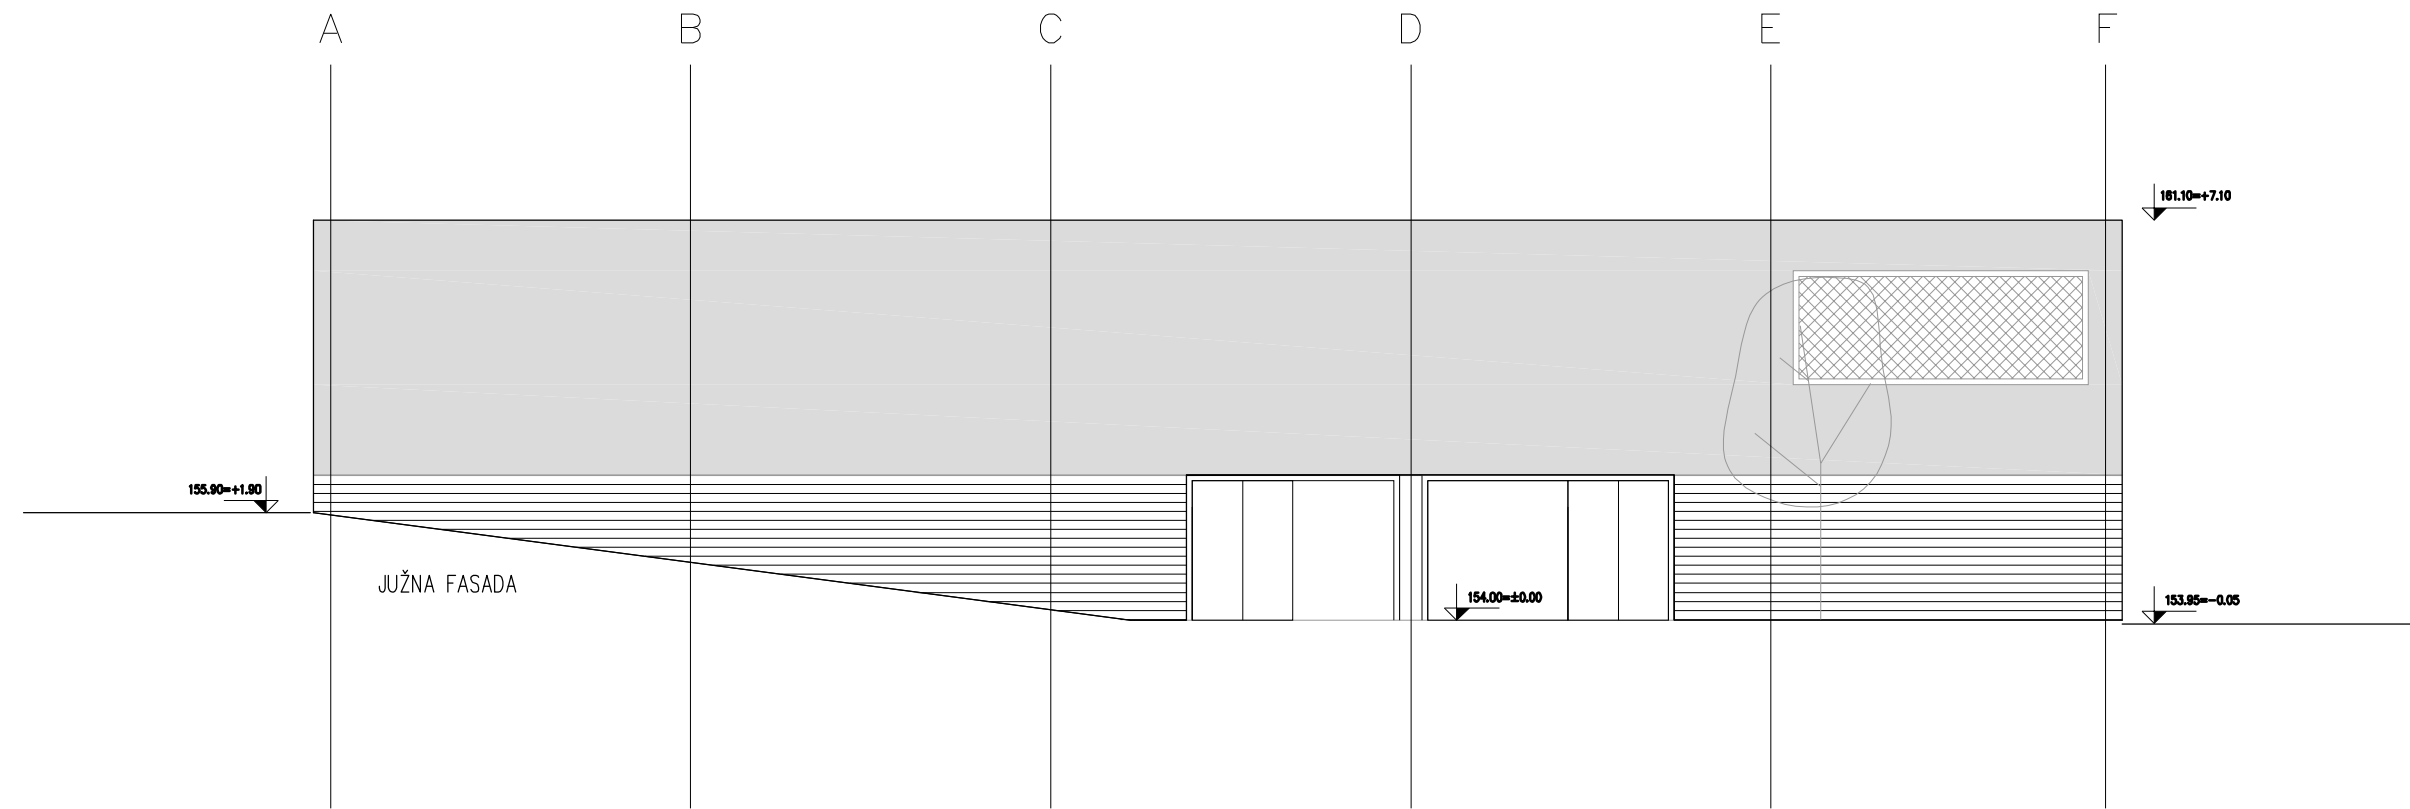


št. spr.	opis spremembe	datum:		podpis:
<b>IPSA</b> AMBIENTI d.o.o.			DOM KRAJANOV ČRNIČE parc.št.: 613/2, 612/2 k.o. Črniče	
	ime in priimek, naziv	id.št.	podpis:	investitor:
potrdil(OVP)	MARKO KOSOVEL univ.dipl.inž.arh.	1091 A		Občina Ajdovščina cesta 5.maja 6/a 5270 Ajdovščina
preveril(VP)	MARKO KOSOVEL univ.dipl.inž.arh.	1091 A		načrt/vsebina listov:
izdelal(P)	MARKO KOSOVEL univ.dipl.inž.arh.	1091 A		SEVERNA in JUŽNA FASADA
	datum:	faza:	merilo:	št. lista
	november 2008	PGD	1:150	1.9

# VZHODNA in ZAHODNA FASADA

m 1:150

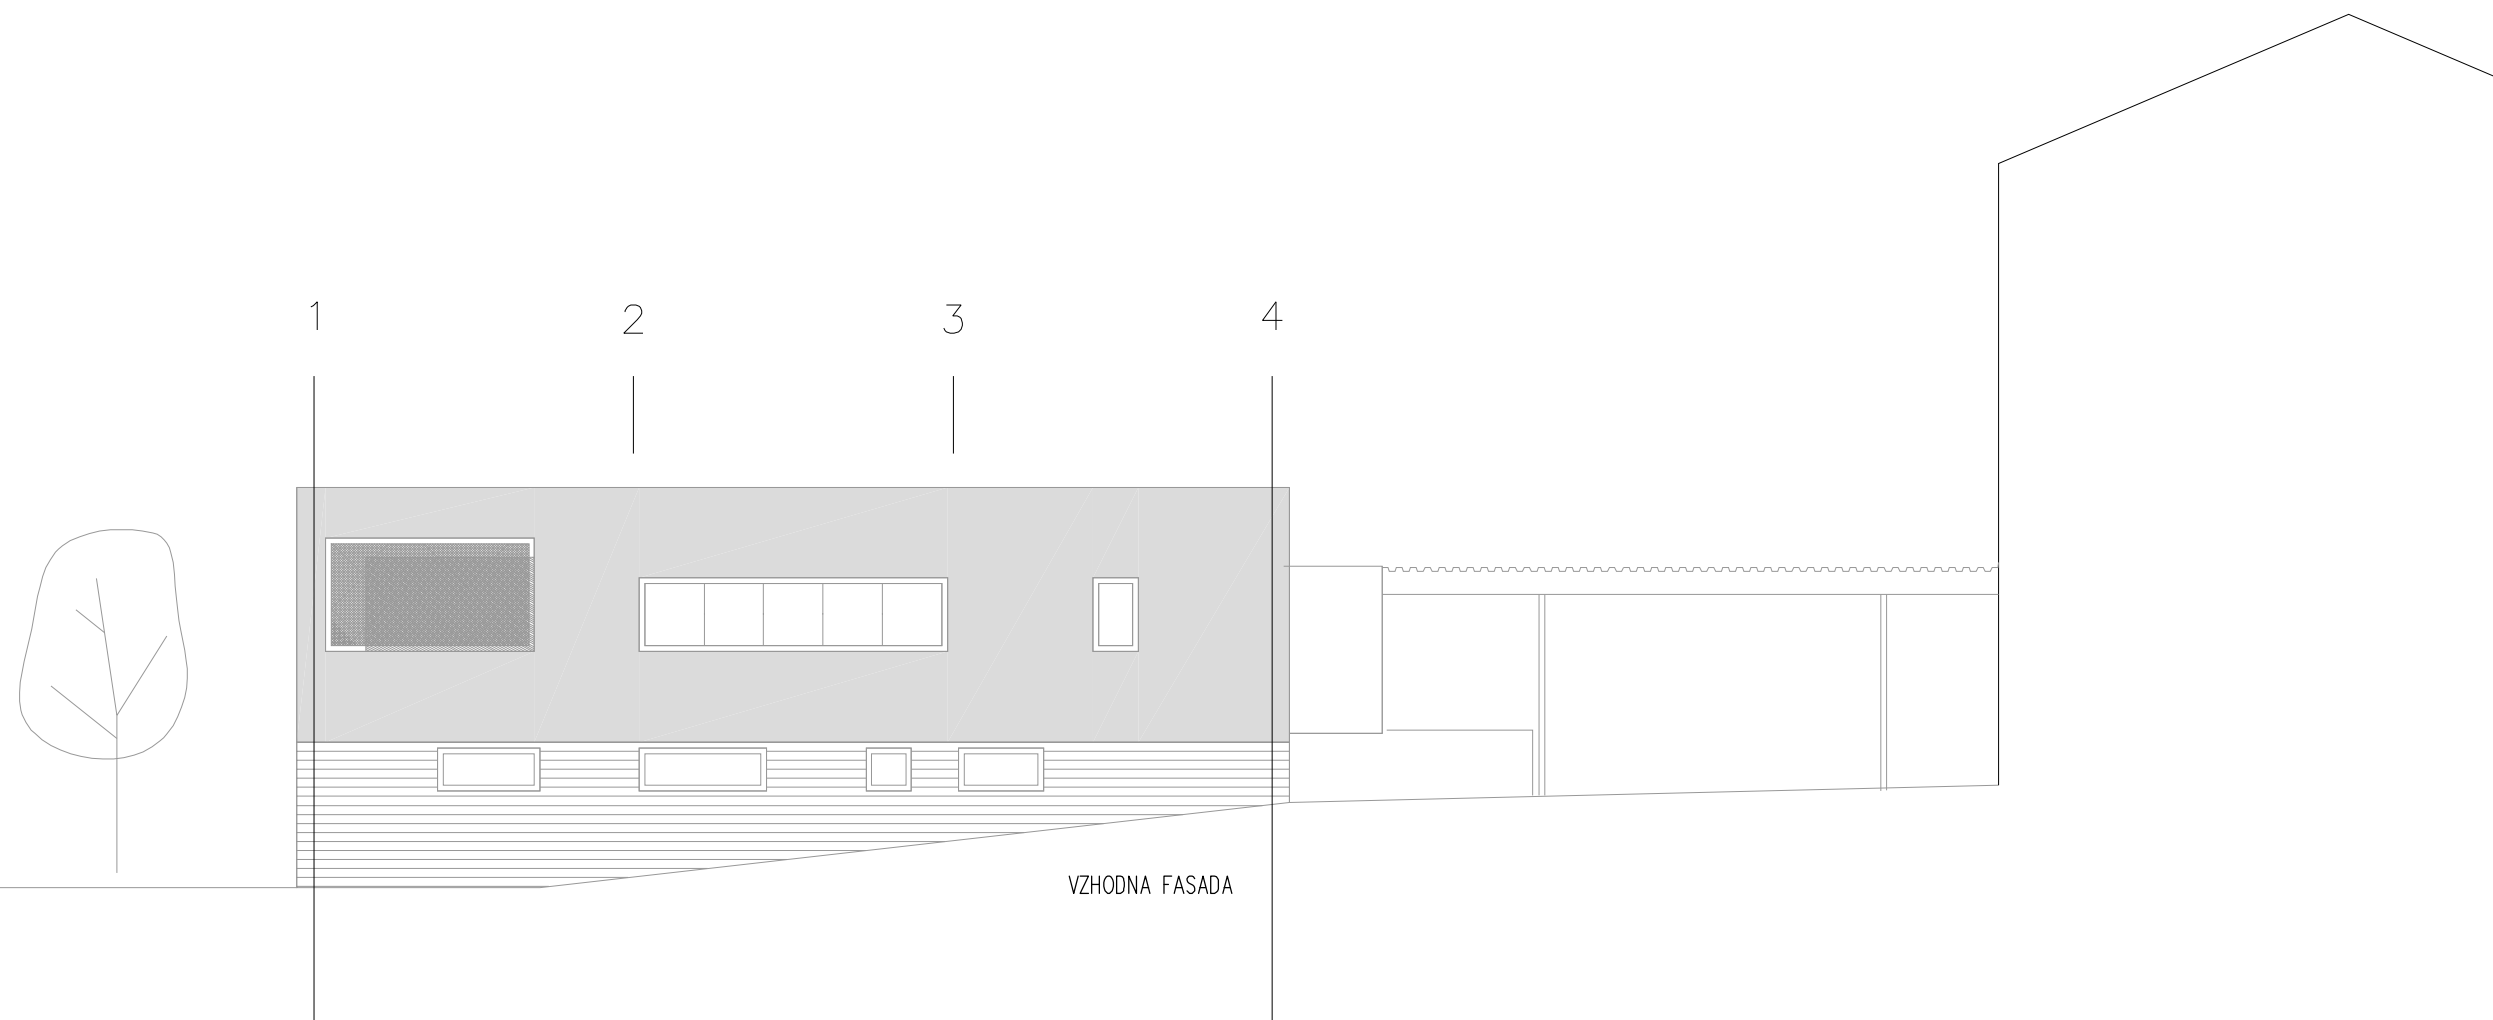

VZHODNA FASADA

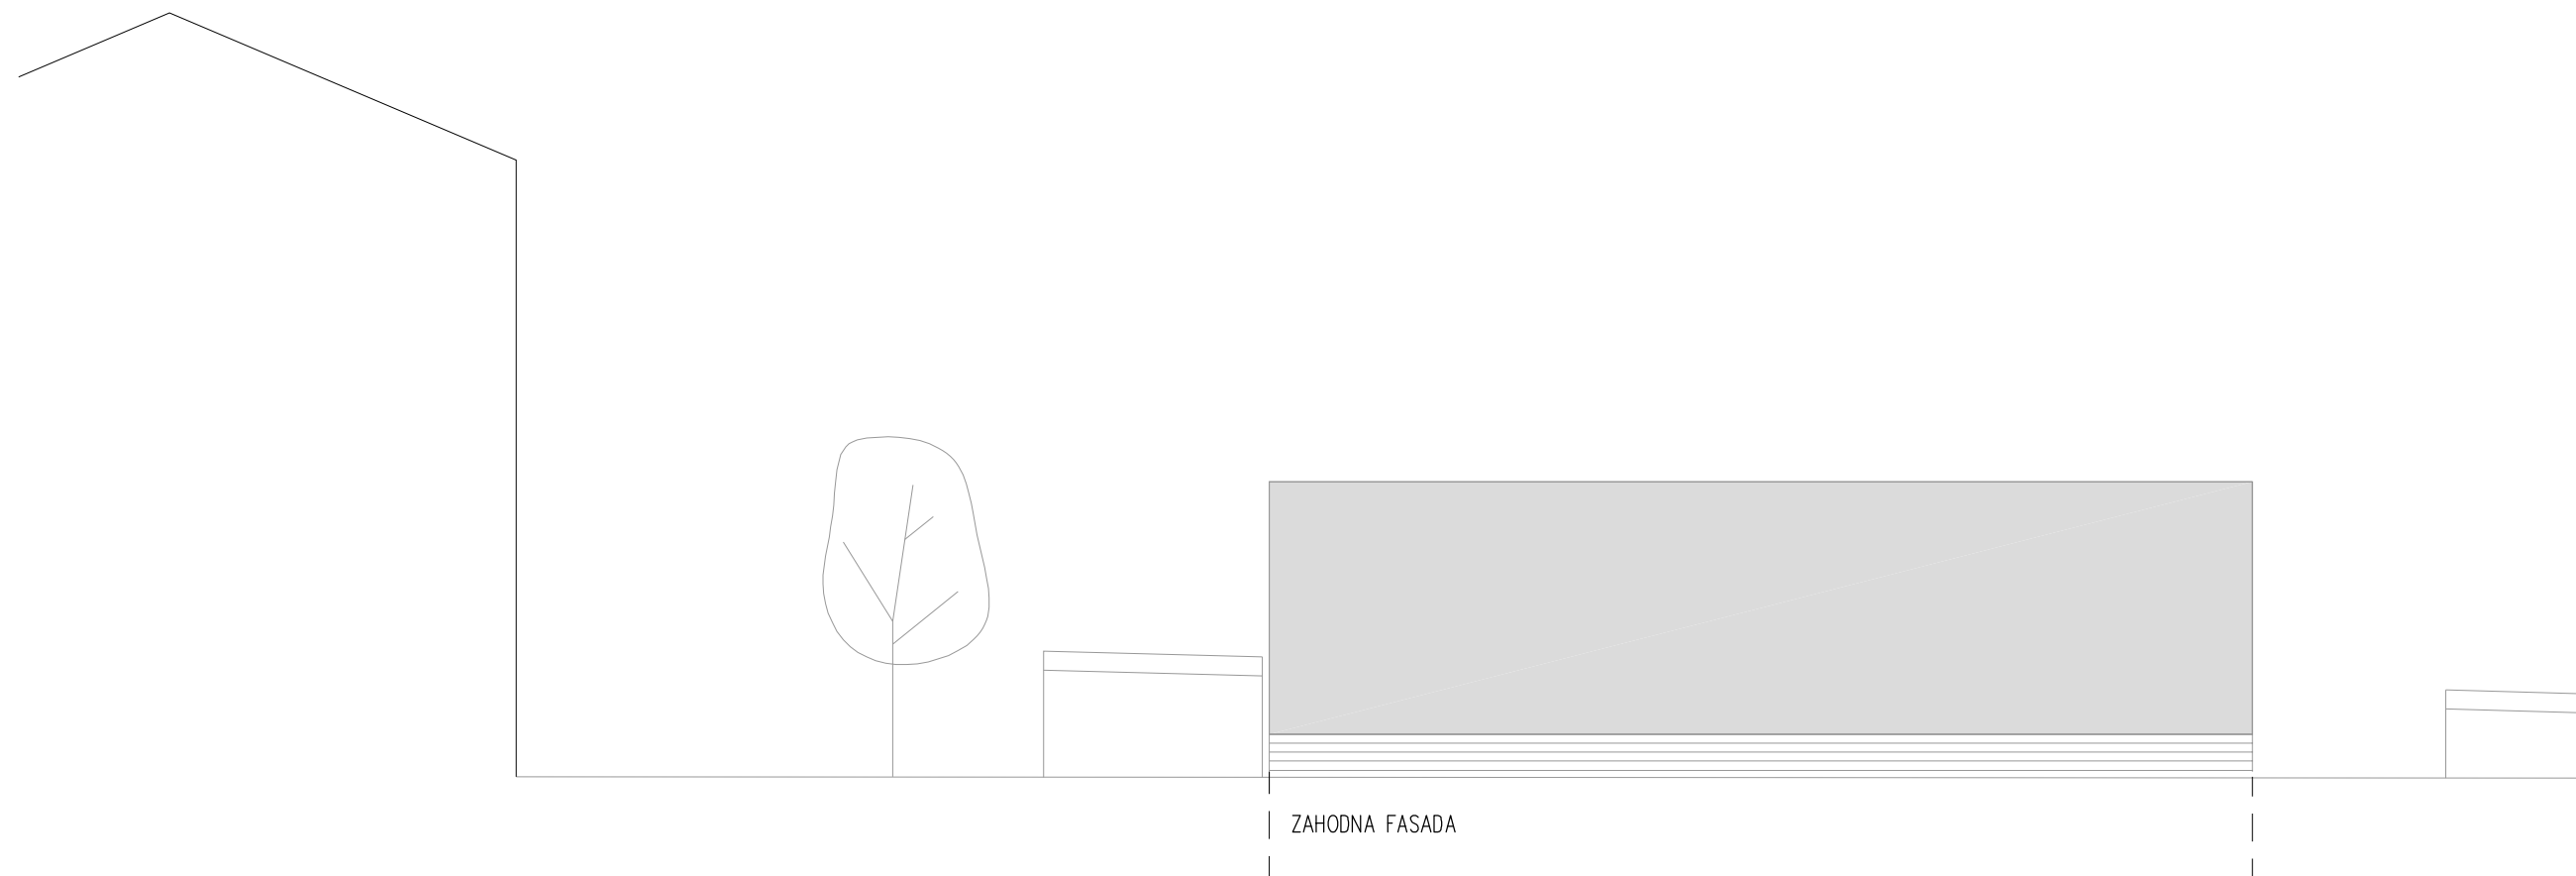

ZAHODNA FASADA

št. spr.	opis spremembe	datum:		podpis:
<b>IPSA</b> AMBIENTI d.o.o.			DOM KRAJANOV ČRNIČE parc.št.: 613/2, 612/2 k.o. Črniče	
	ime in priimek, naziv	id.št.	podpis:	investitor:
potrdil(OVP)	MARKO KOSOVEL univ.dipl.inž.arh.	1091 A		Občina Ajdovščina cesta 5.maja 6/a 5270 Ajdovščina
preveril(VP)	MARKO KOSOVEL univ.dipl.inž.arh.	1091 A		načrt/vsebina listov:
izdelal(P)	MARKO KOSOVEL univ.dipl.inž.arh.	1091 A		VZHODNA in ZAHODNA FASADA
	datum:	faza:	merilo:	št. lista
	november 2008	PGD	1:150	1.10