



Naročnik: OBČINA AJDOVŠČINA Cesta 5. maja 6a 8270 Ajdovščina			Objekt / Lokacija: OBJEKT ŠT. 1 V NEKDANJI VOJAŠNICI SREČKO KOSOVEI / AJDOVŠČINA		
<div><div>fond</div><div>Fond 5 družba za promet z nepremičnostmi d.o.o. Borštnikova cesta 62 1000 Ljubljana</div></div>			Za gradnjo: REVITALIZACIJA STAVBE		
ime in priimek:		id. št.:	Vrsta načrta: TAJNIČNI PRIKAZI - PRIKAZ OBSTOJEČEGA STANJA		
vodja projektiranja:		ANJA VIDRIH GRAHOVAC mag.k2.arh	Vsebinski / Naslovni ribez:		
podpisani arhitekt:		ANJA VIDRIH GRAHOVAC mag.k2.arh	FASADE - SV		
projektni sodnik:			Št. projekta:	Namen:	Merilo:
			83/2024	PZ	1:50
			Exclde:	Metri:	Let:
			METRI	9	2024

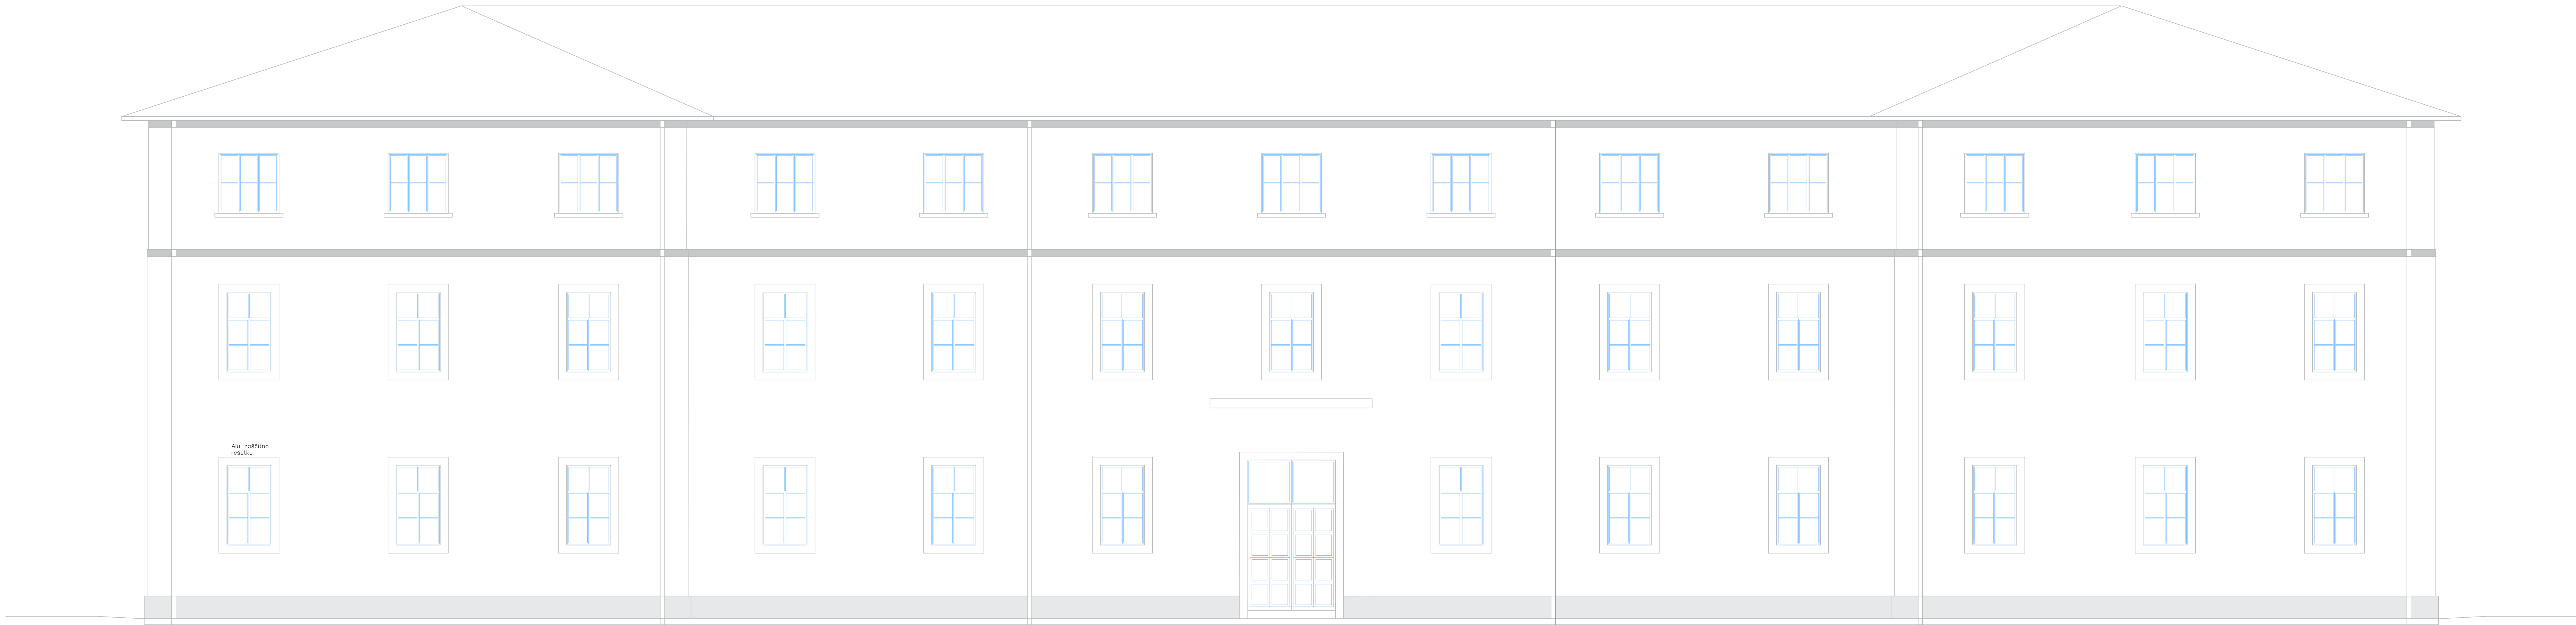

Nazivno: OPĆINA ALDOVIŠČINA Črna 5, maj 6a 5270 Ajdovščina		Objekt / Lokacija: OBJEKT ST 1 V NEDRUKU VLOŽNIČKI GRECHO KOŠOVEL / ALDOVIŠČINA	
 Fond S družba za promatiranje i reprezentiranje d.o.o. Družinske ceste 62 1000 Ljubljana		Za gradnjo: REVITALIZACIJA STAVBE	
ime in preimek:		iz št.:	
vođa projekta/građar:	ANA VIDIČI GRANOVIĆ mag.iz.št.	ZAPS PA-1844	
poslužbeni arhitekt:	ANA VIDIČI GRANOVIĆ mag.iz.št.	ZAPS PA-1844	
Vrsta nastave: TAJNIČNI PRIKAZI - PRIKAZ OKEN		Vrsta i / Naziv ribe:	
FASADE			



Naročnik: OBČINA AJDOVŠČINA Cesta 5. maja 6a 8270 Ajdovščina			Objekt / Lokacija: OBJEKT ŠT. 1 V NEKDANJI VOJAŠNICI SREČKO KOSOVEL / AJDOVŠČINA		
<div><div>fond</div><div>Fond 5 družba za promet z nepremičnostmi d.o.o. Borštnikova cesta 62 1000 Ljubljana</div></div>			Za gradnjo: REVITALIZACIJA STAVBE		
ime in priimek:		id. št.:	Vrsta načrta: TAHNIČNI PRIKAZI - PRIKAZ NOVEGA STANJA		
voja projektiranja:		ANA VIDRIH GRAHOVAC mag.k2.arh	ZAPS PAV-1864 Vsebinski / Način risbe:		
podobščeni arhitekt:		ANA VIDRIH GRAHOVAC mag.k2.arh	ZAPS PAV-1864 FASADE - „Z“		
projektni sodilnik:			Št. projekta: 63/2024	Namen: PZ	Merilo: 1:50
			Enote: METRI	Let: 7	Datum: December 2024

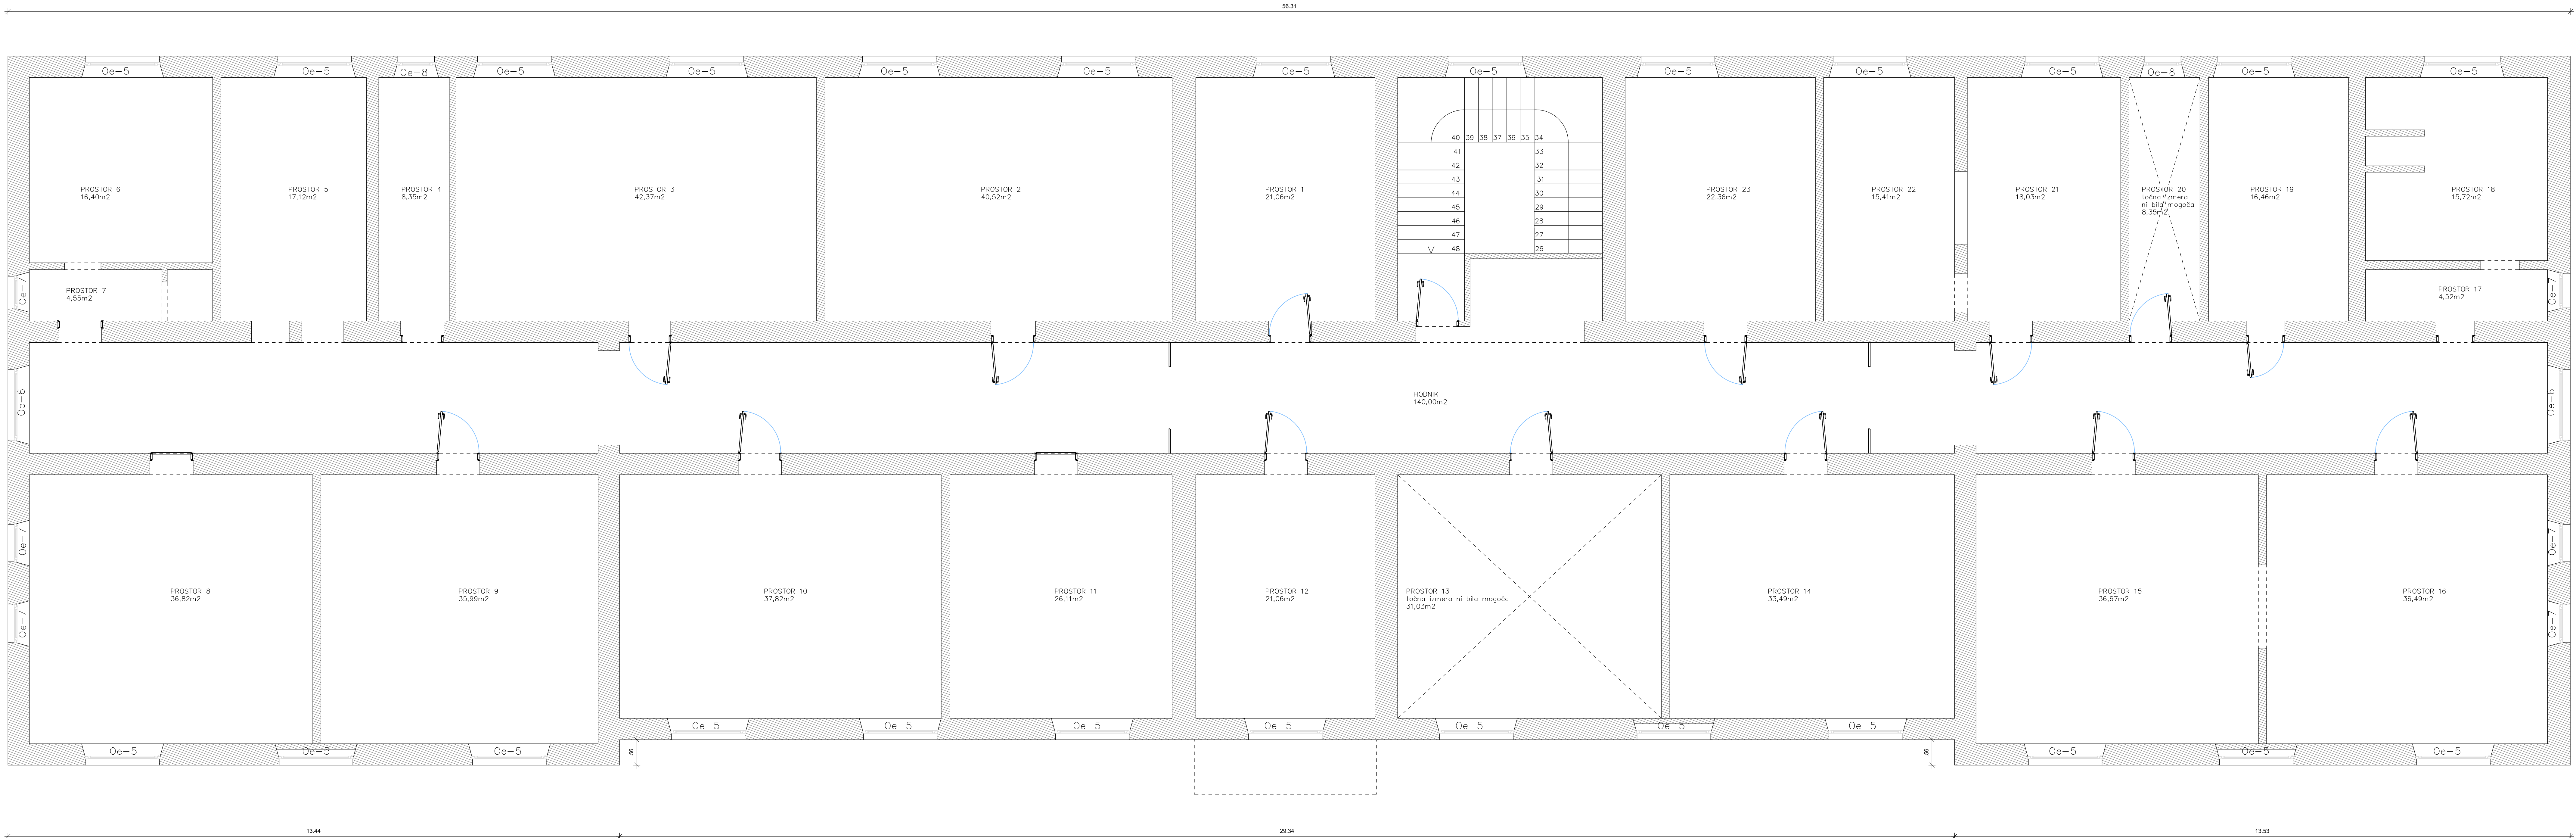

LEGENDA - obeliskje

20 - OPEKA

SEZNAM OBSTOJEČIH OKEN:

Oe-5 okno - 24x: svetlo mere 102/145
Oe-6 okno - 2x: svetlo mere 150/145
Oe-7 okno - 6x: svetlo mere 88/145
Oe-8 okno - 2x: svetlo mere 88/80

Naročnik: OBČINA AJDOVŠČINA Cesta 5. maja 6a 8270 Ajdovščina		Objekt / Lokacija: OBJEKT ŠT. 1 V NEKDANJI VOJAŠNICI SREČKO KOSOVEL / AJDOVŠČINA	
fondS Fond S služba za promet z nepremičninami d.o.o. Borštnikova cesta 62 1000 Ljubljana		Za gradnjo: REVITALIZACIJA STAVBE	
ime in priimek:	id. št.:	Vrsta načrta: TAHNIČNI PRIKAZI - PRIKAZ OBSTOJEČEGA STANJA	
vođa projekcije:	ANJA VIDRIH GRAHOVAC mag.k2.ark	ZAPS PAV-1844	Vsebinski / Način razpis:
pooblaščenih arhitektov:	ANJA VIDRIH GRAHOVAC mag.k2.ark	ZAPS PAV-1844	TLORIS DRUGEGA NADSTROPJA
projektni sodobnik:		Št. projekta: 83/2024	Namen: PZ
		Merilo: 1:50	Enote: METRI
		Leto: 3	Datum: December 2024

KOTA PRITUČIJA_E ±0,00-110,955 m.n.v.

