


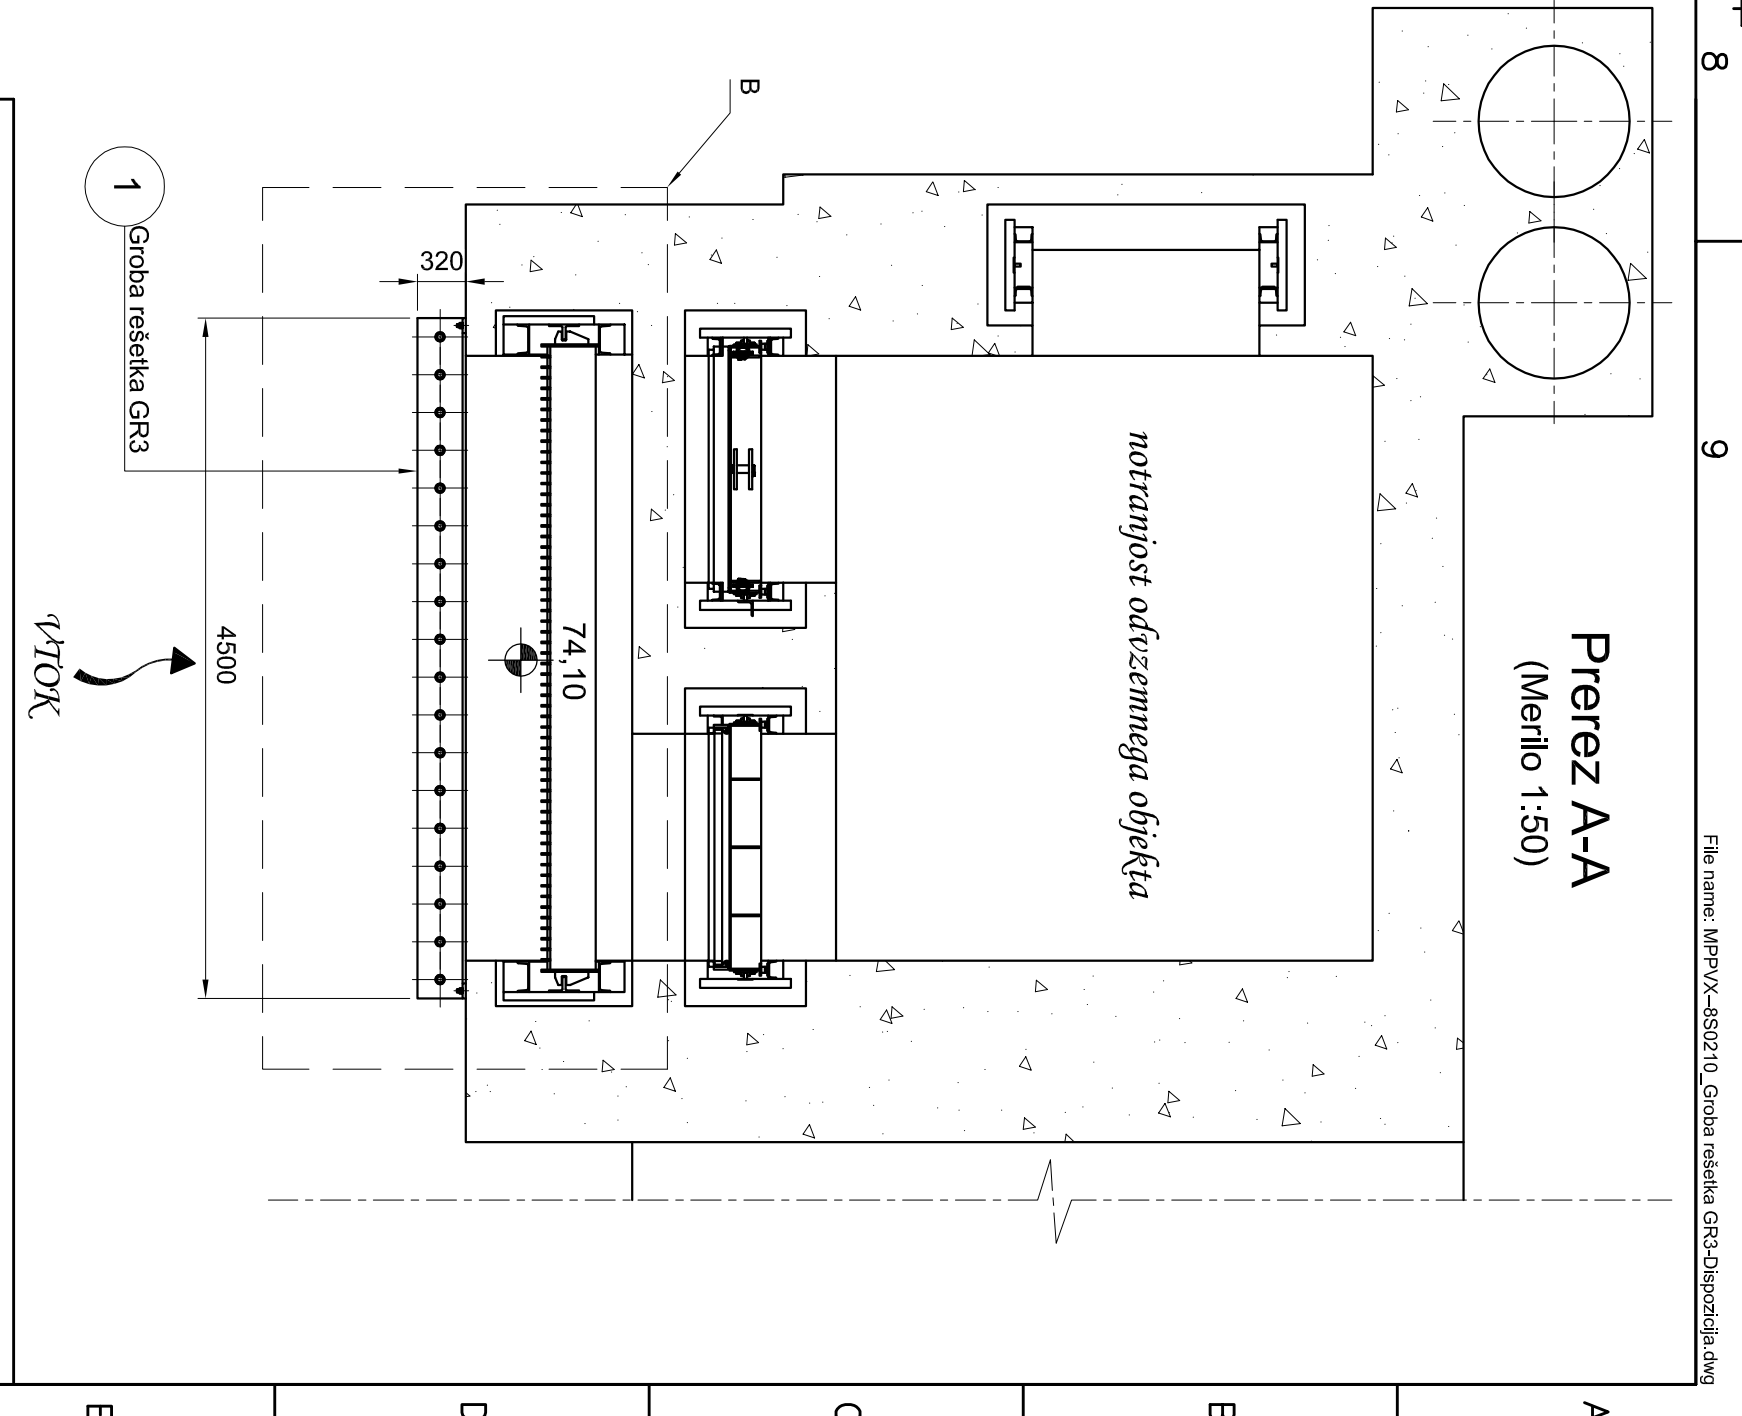

OPOMBE							
1	REFERENČNI NAČRTI: MPPVX--8S0212_Groba rešetka GR3 - Sestava						
2	Tolerance za vgrajene vbetonirane dele so v skladu s standardom DIN19704-2 klasa 2 Tolerance za izdelavo zvarjenih konstrukcij so v skladu s EN 13920 klasa AE Tolerance za izdelavo strojno obdelanih delov so v skladu s ISO 2768						
3	 - Konstrukcijsko jeklo  - Primarni beton  - Sekundarni beton C25/30						
Izvedenec: Republika Slovenija, Ministrstvo za okolje in prostor, Dunajska cesta 46, 1000 Ljubljana		Opis objekta: SANACIJA PREGRADE VOGRŠČEK S PRIPADAJUJOČIMI OBJEKTI					
Projektant:		Delojemalec:					
Projekat:		Vrsta nadzora/projektiranja:					
 Veljavni uradno ulica 11, 1000 Ljubljana		4. NAČRT S PODROČJA STROJNišTVA Groba rešetka GR3 DISPOZICIJA					
	Ime iz projekta: (podpis)	Vsebinski dokumentacijski:					
Vodja projekta:	Martin Crmerek u.d.l.g.	G-3884					
Podpisatelj licenzi:	Martin Crmerek u.d.l.g.	G-3884					
Podpisatelj licenzi:							
Odborilec:	Martin Crmerek u.d.l.g.	G-3884					
Datum izdelave:			Mesto:				
21.02.2021			t: 200 1:50 1:40 1:25 Identifikacijski oznake:				
