

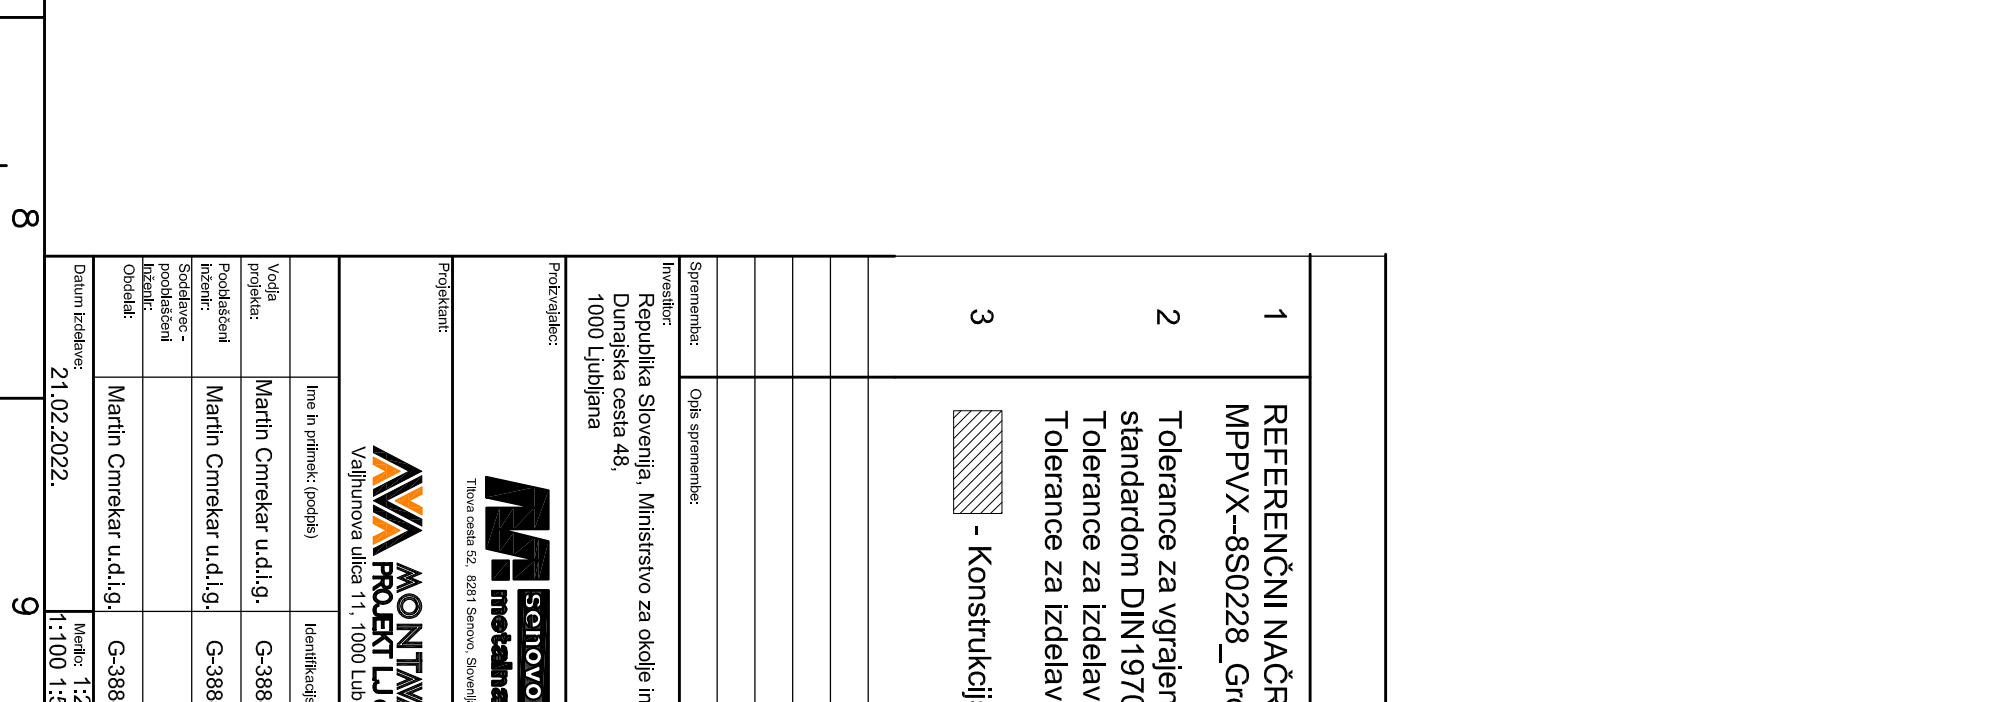
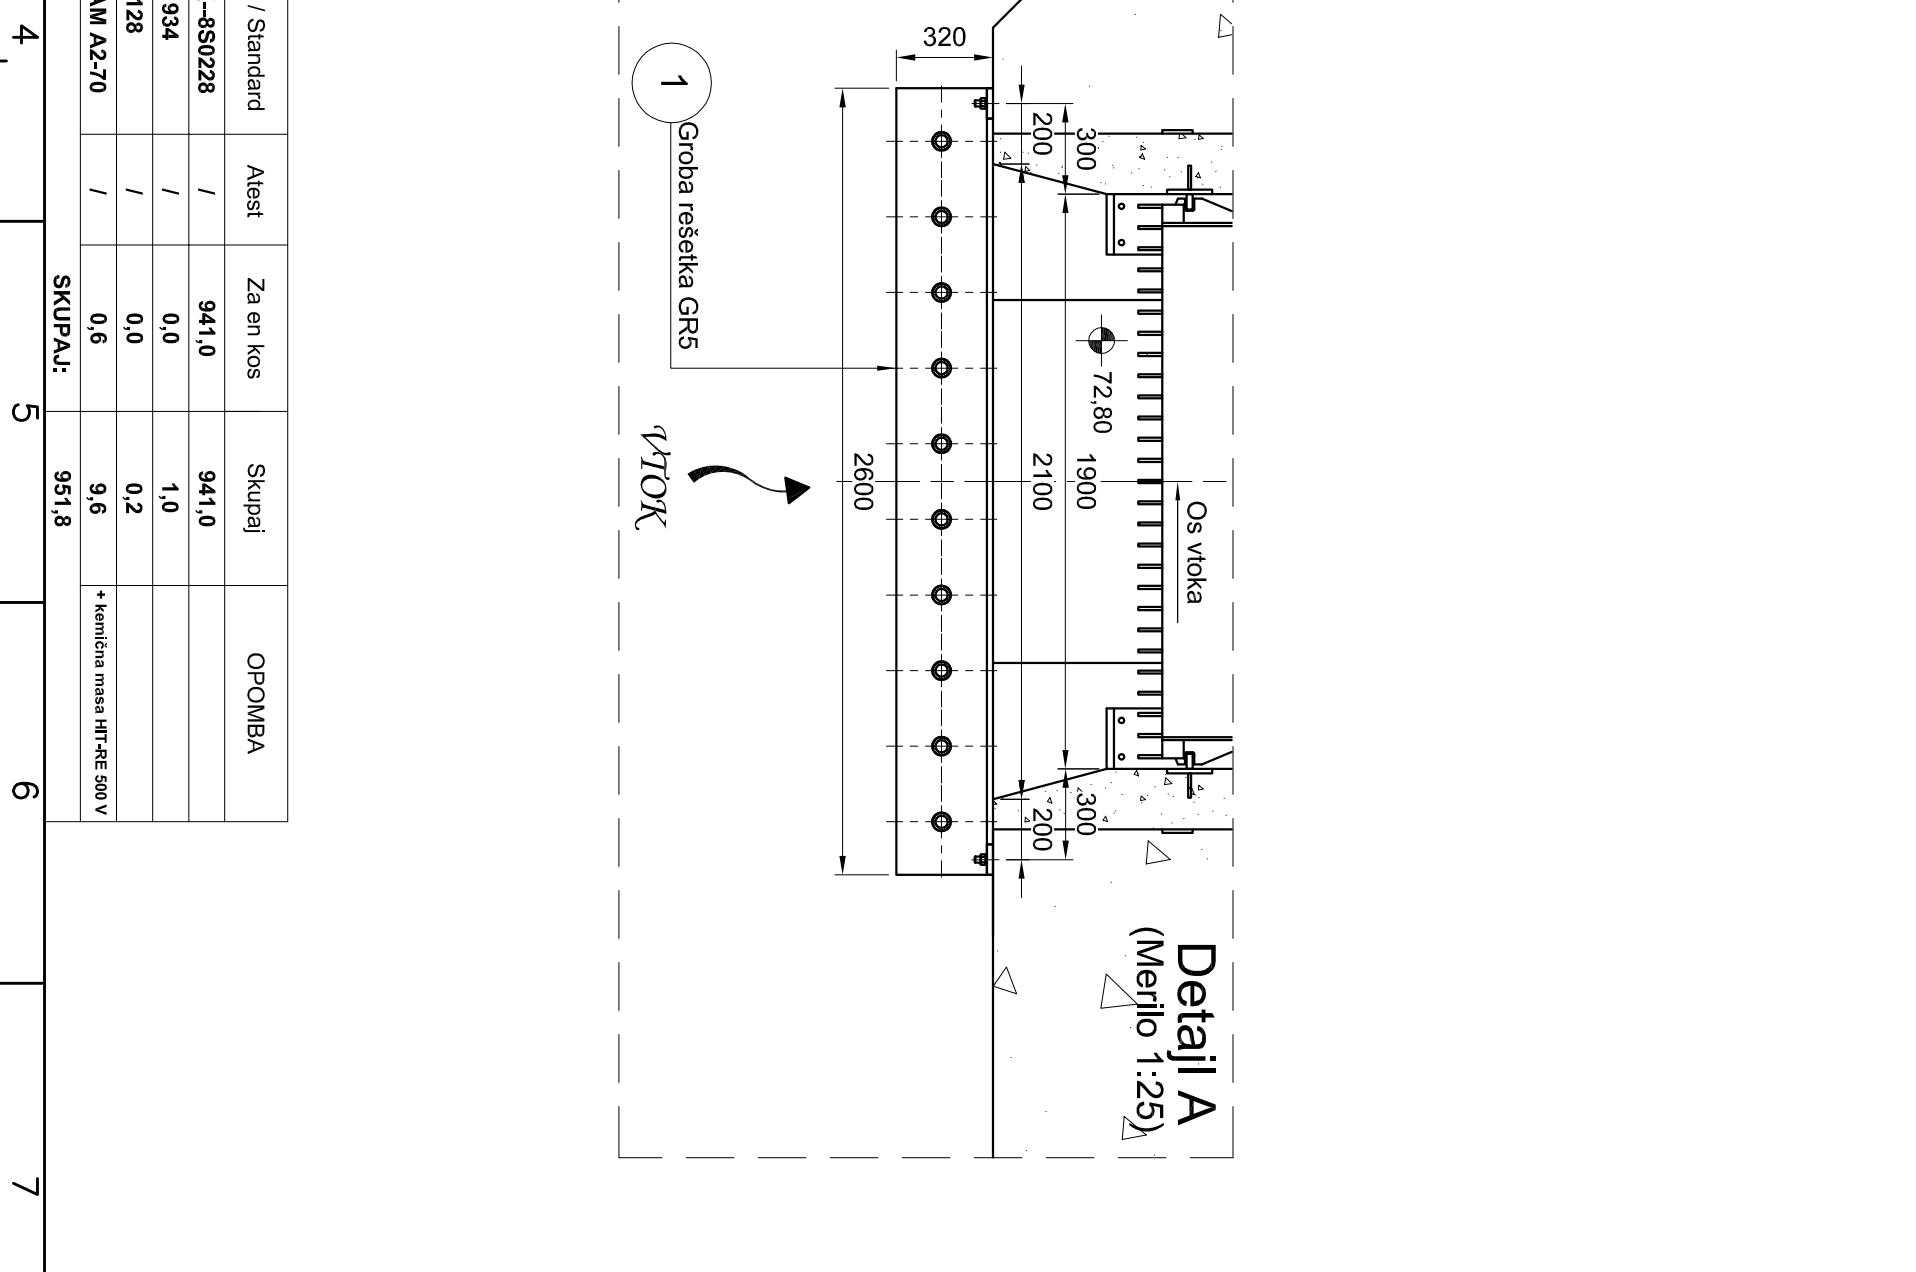


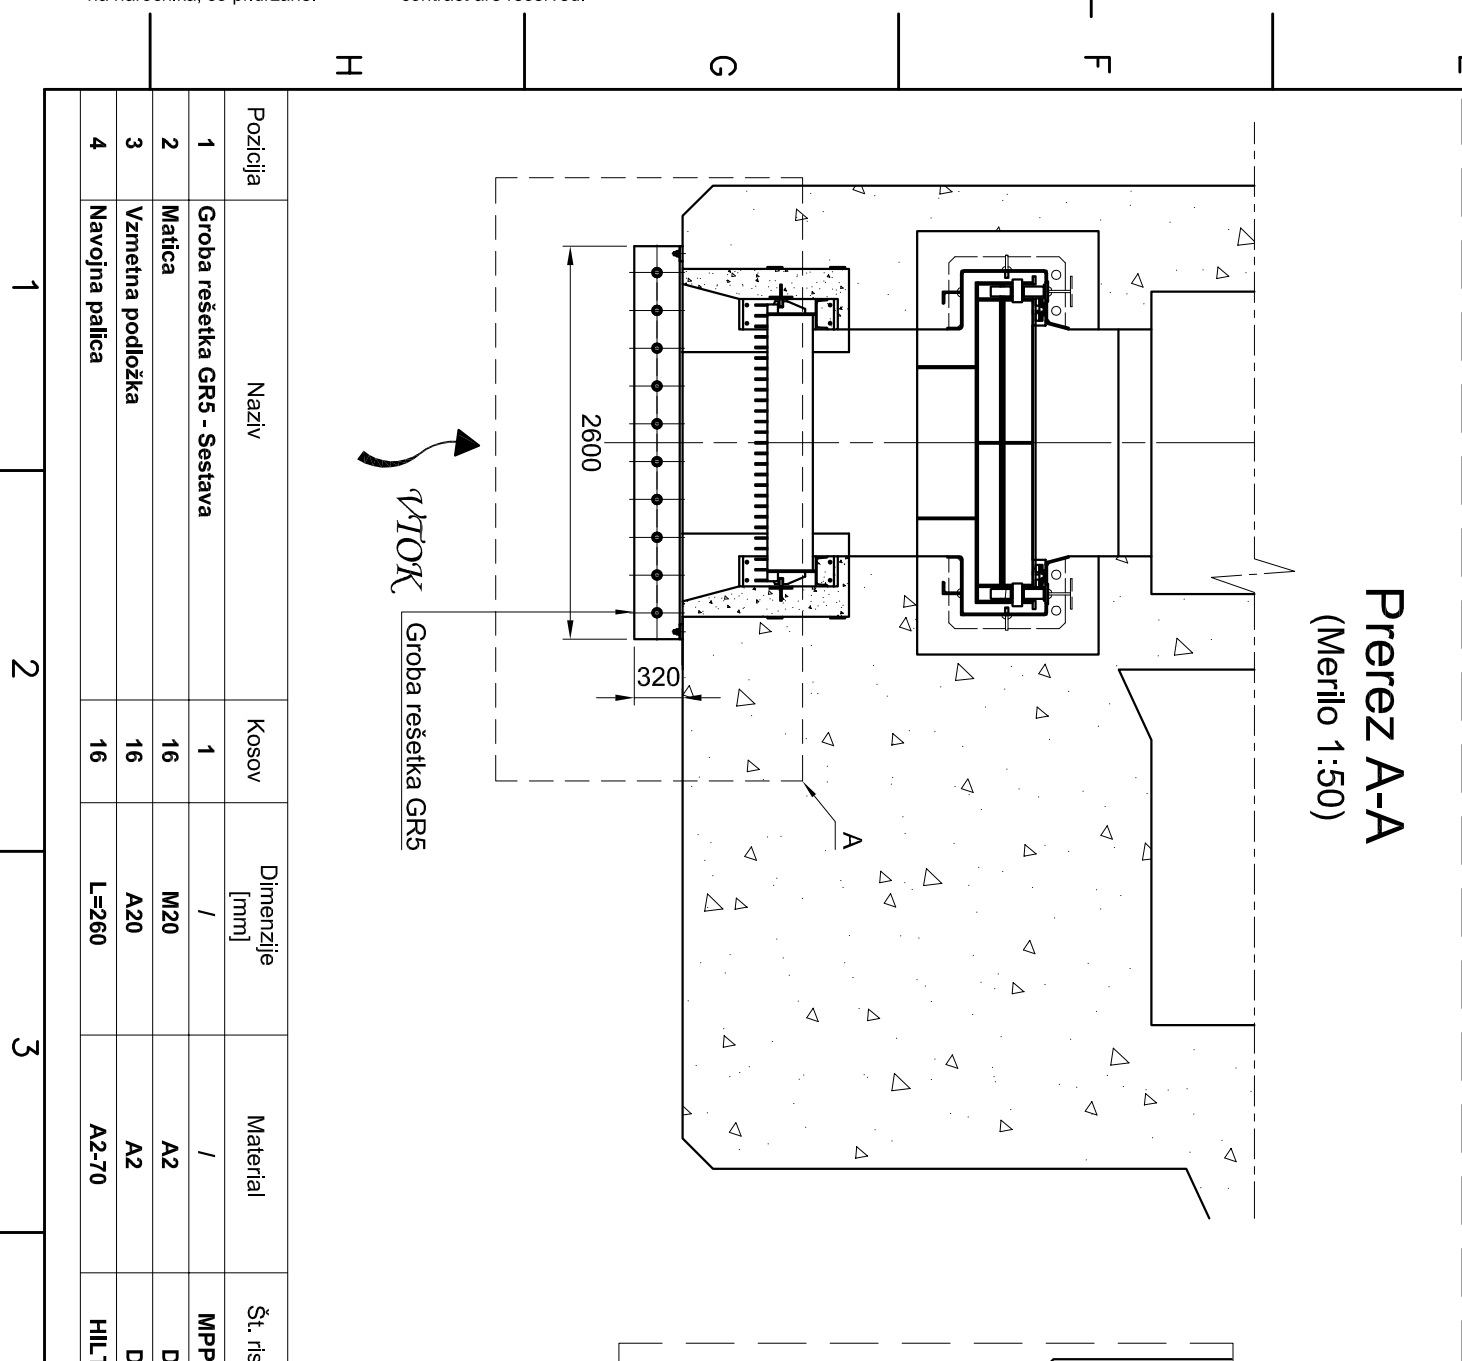


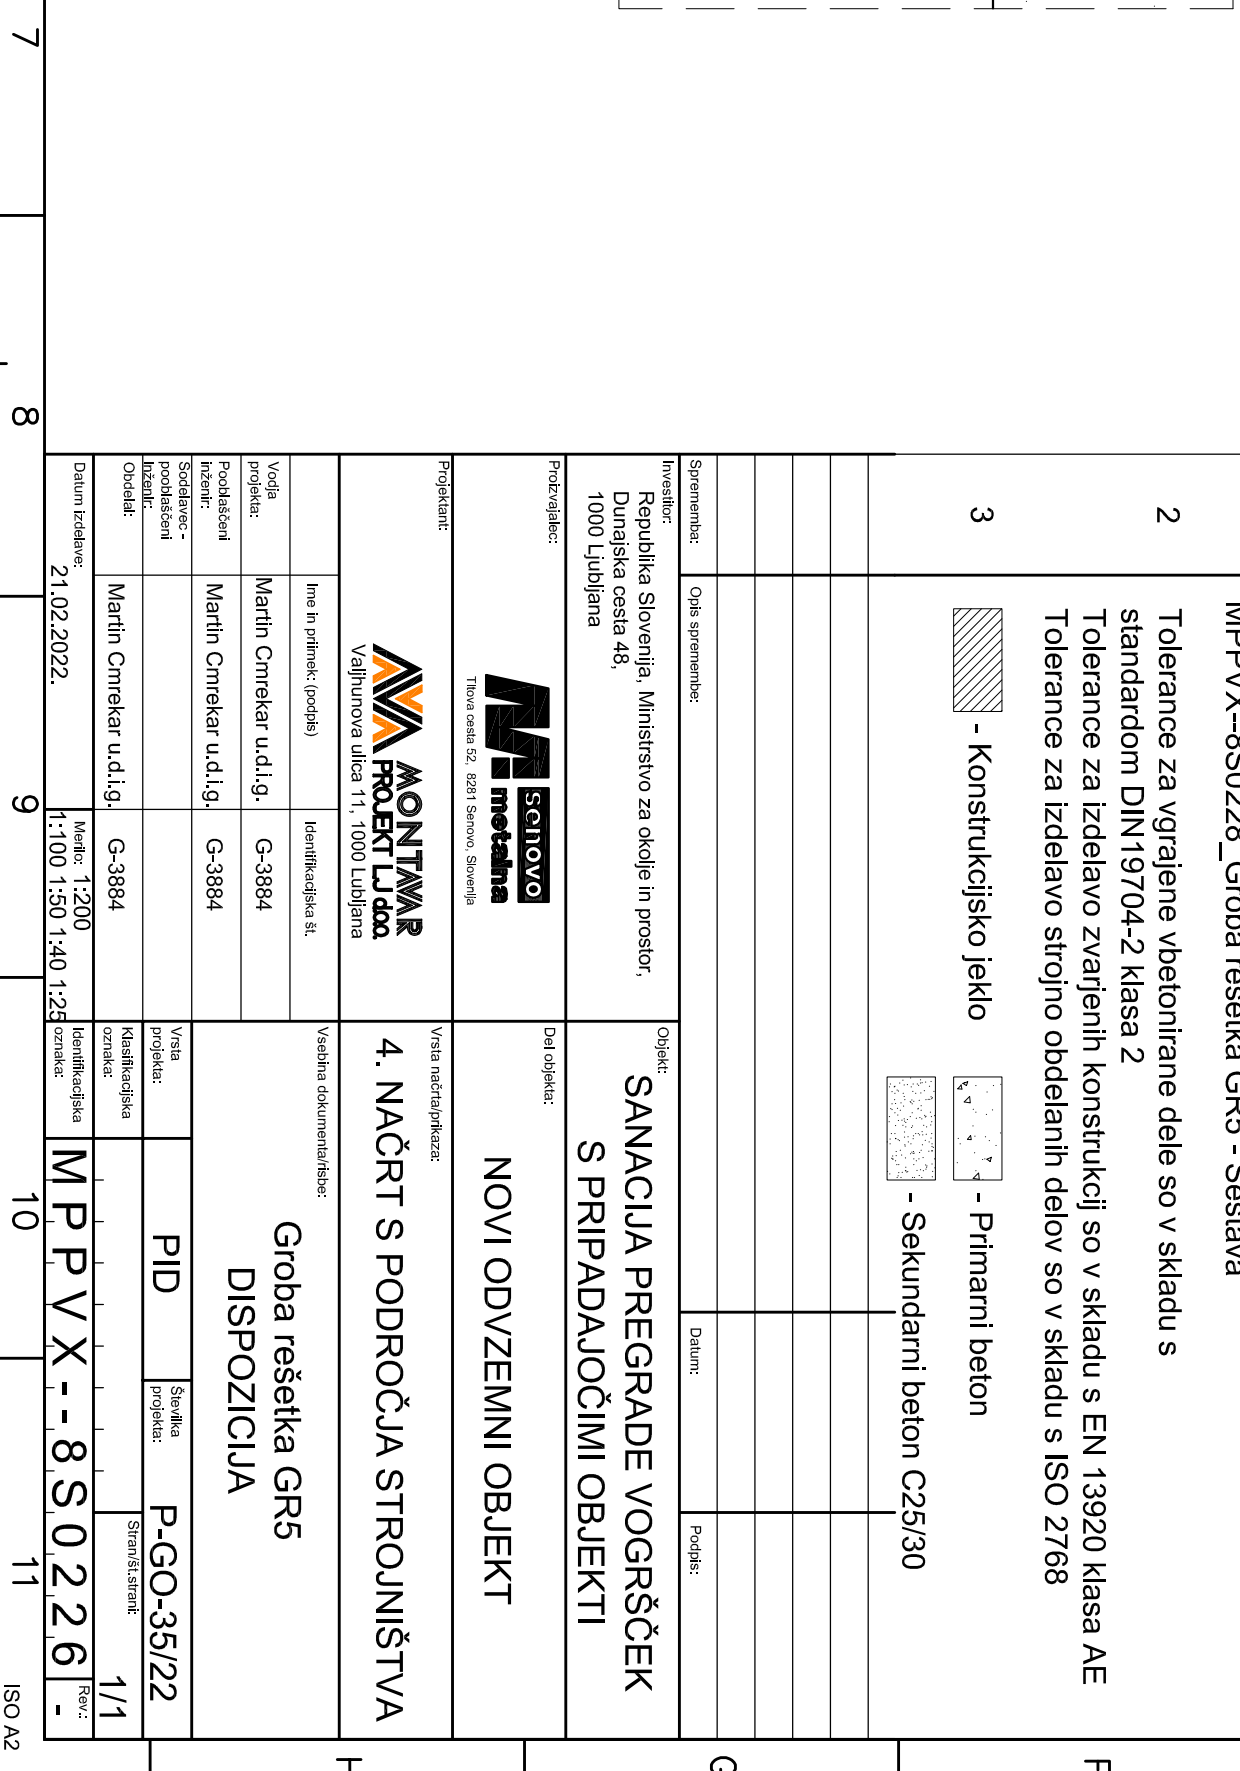

	1	2	
--	---	---	---	---	---	---	---	---	---	----	----	-----	-----	