



Groba rešetka GR5
(Merilo 1:25)

Pozicija	Naziv	Kosov	Dimenzije [mm]	Material	Št. risbe / Standard	Alest	Za en kos	Skupaj	OPOMBA
1	Sekcija 1 - Sestava	1	/	/	MPPVX--8S0230	/	442,4	442,4	
2	Sekcija 2 - Sestava	1	/	/	MPPVX--8S0232	/	498,6	498,6	
SKUPAJ:							941,0		

Prerez A-A

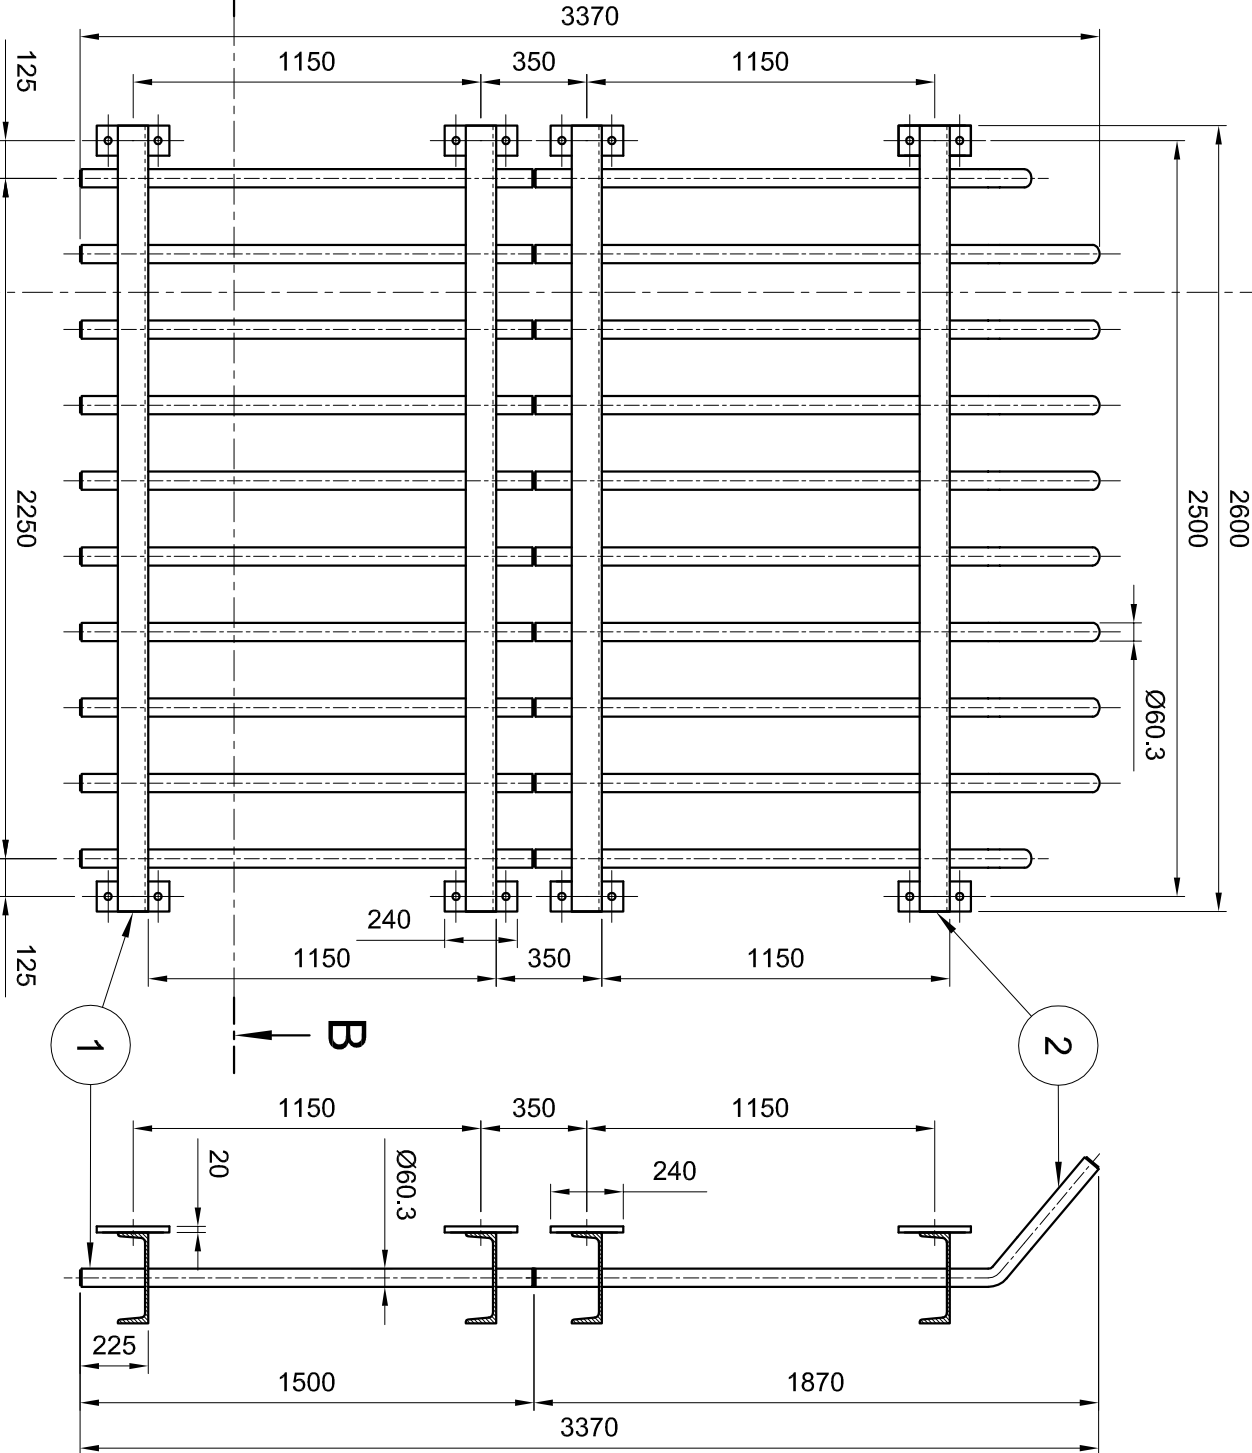

Prerez B-B

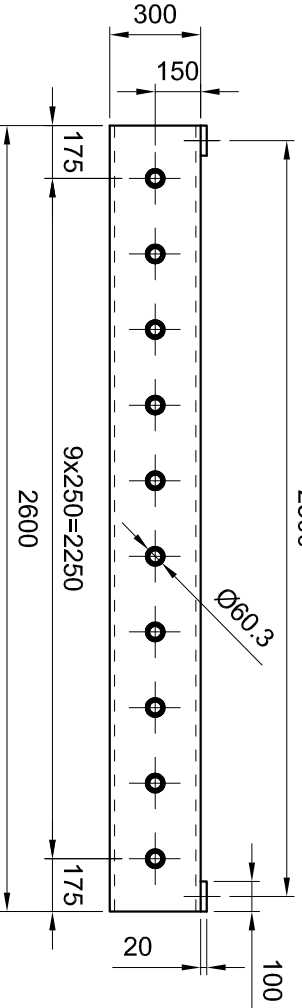

OPOMBE

- REFERENČNI NAČRTI:
MPPVX--8S0230_Groba rešetka GR5 - Sektija 1 - Sestava
MPPVX--8S0232_Groba rešetka GR5 - Sektija 2 - Sestava
- Tolerance za vgrajene vbetonirane dele so v skladu s standardom DIN19704-2 klasa 2
Tolerance za izdelavo zvarjenih konstrukcij so v skladu s EN 13920 klasa AE
Tolerance za izdelavo strojno obdelanih delov so v skladu s ISO 2768
- Konstrukcijsko jeklo

Sprememba:		Opis spremembe:		Datum:		Podpis:	
Investor:		Objekt:		Vrsta načrta/priloga:		Vrsta projekta:	
Republika Slovenija, Ministrstvo za okolje in prostor, Dunajska cesta 48, 1000 Ljubljana		SANACIJA PREGRADE VOGRŠČEK S PRIPADAJOČIMI OBJEKTI		4. NAČRT S PODROČJA STROJNIŠTVA		PID	
Proizvajalec:		Del objekta:		Vrsta projekta:		Številka projekta:	
M. Senovo metalna Tilova cesta 52, 8281 Senovo, Slovenija		NOVI ODVZEMNI OBJEKT		Vsebitna dokumenta/risbe:		P-GO-35/22	
Projektant:		Vrsta načrta/priloga:		Vrsta projekta:		Stran/število strani:	
MONTAVAR PROJEKT LJ d.o.o. Valjurnova ulica 11, 1000 Ljubljana		4. NAČRT S PODROČJA STROJNIŠTVA		Vrsta projekta:		1/1	
Ime in priimek (podpis):		Identifikacijska št.:		Vrsta projekta:		Klasifikacijska oznaka:	

Montavar PROJEKT LJ d.o.o.
Vse avtorske pravice, ki niso
s pogodbo izrecno prenešene
na naročnika, so pridržane.

Montavar PROJEKT LJ d.o.o.
All rights which are not explicitly
transferred to the employer by
contract are reserved.