
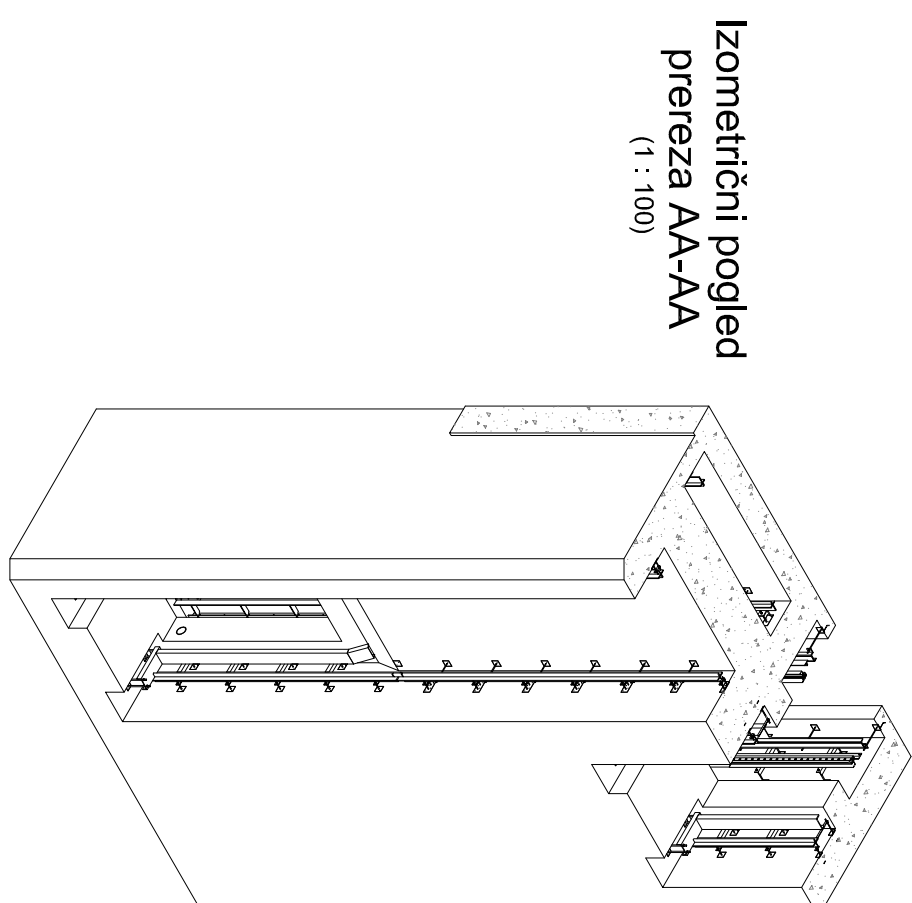
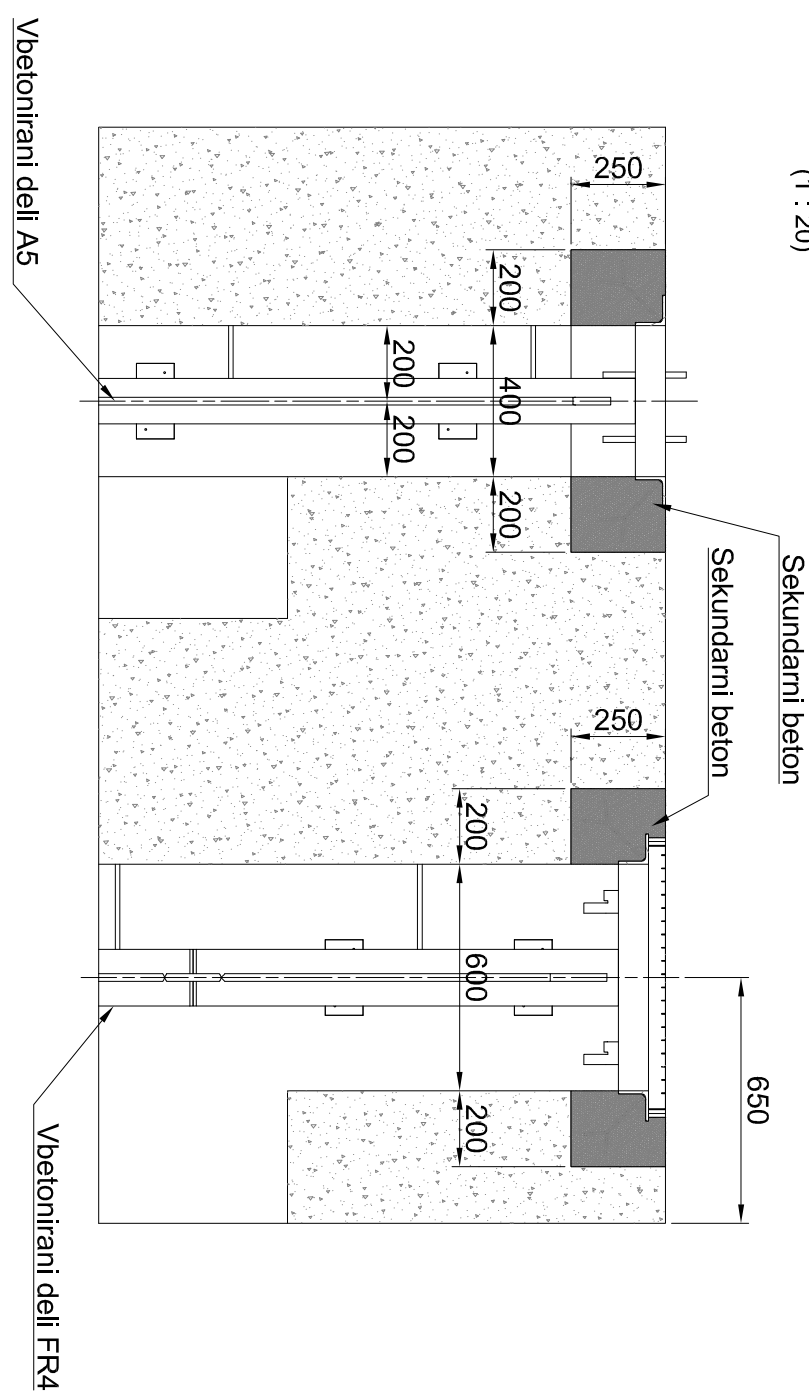
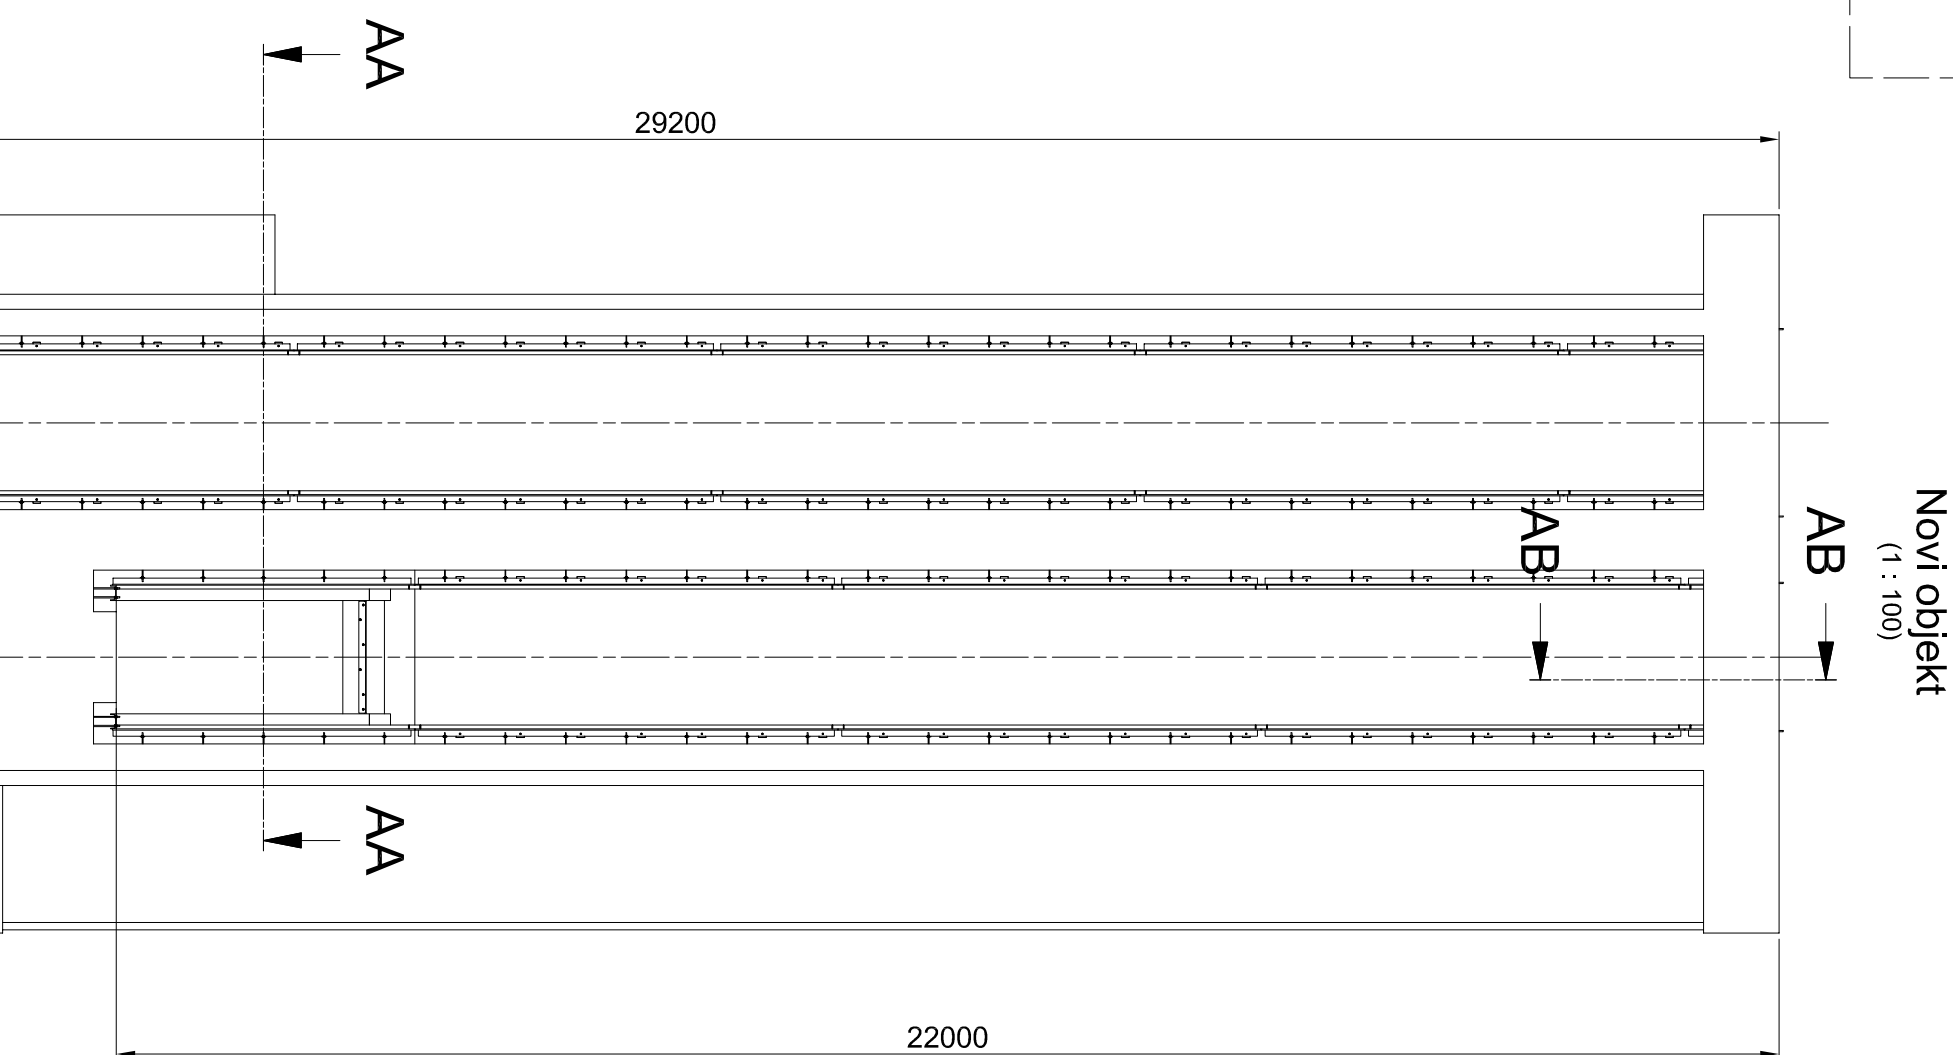
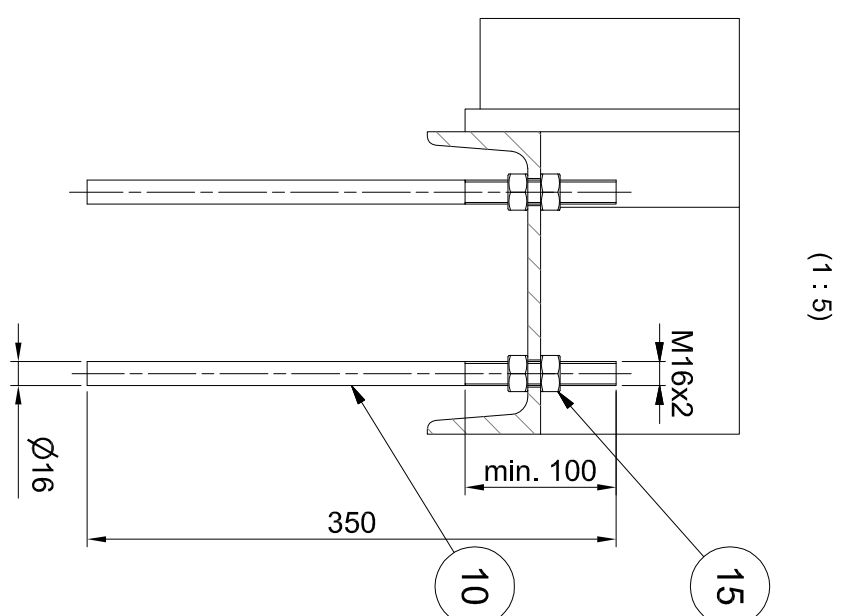
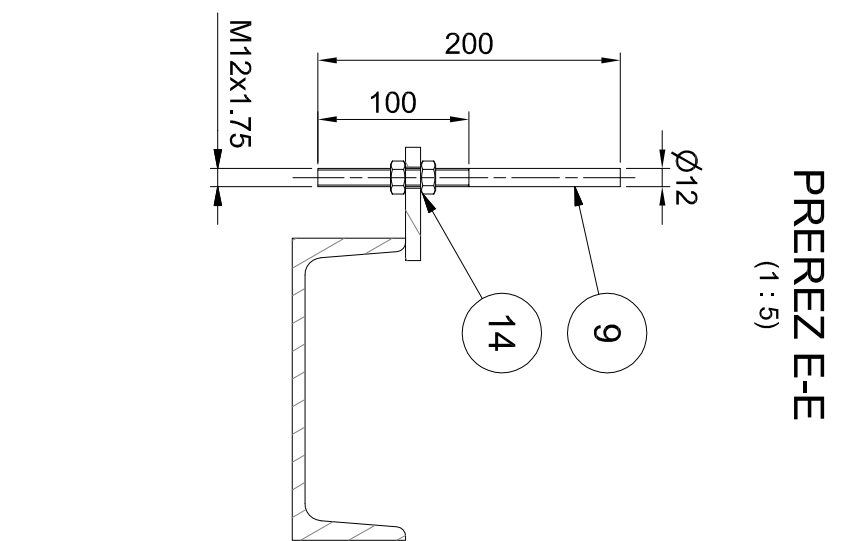
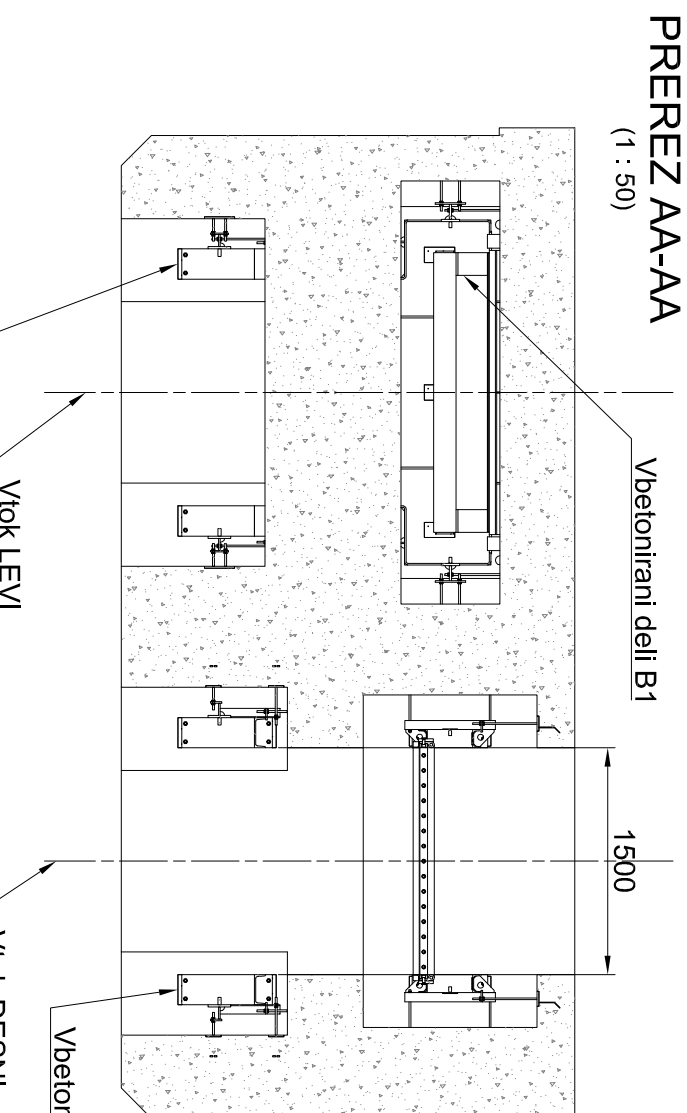
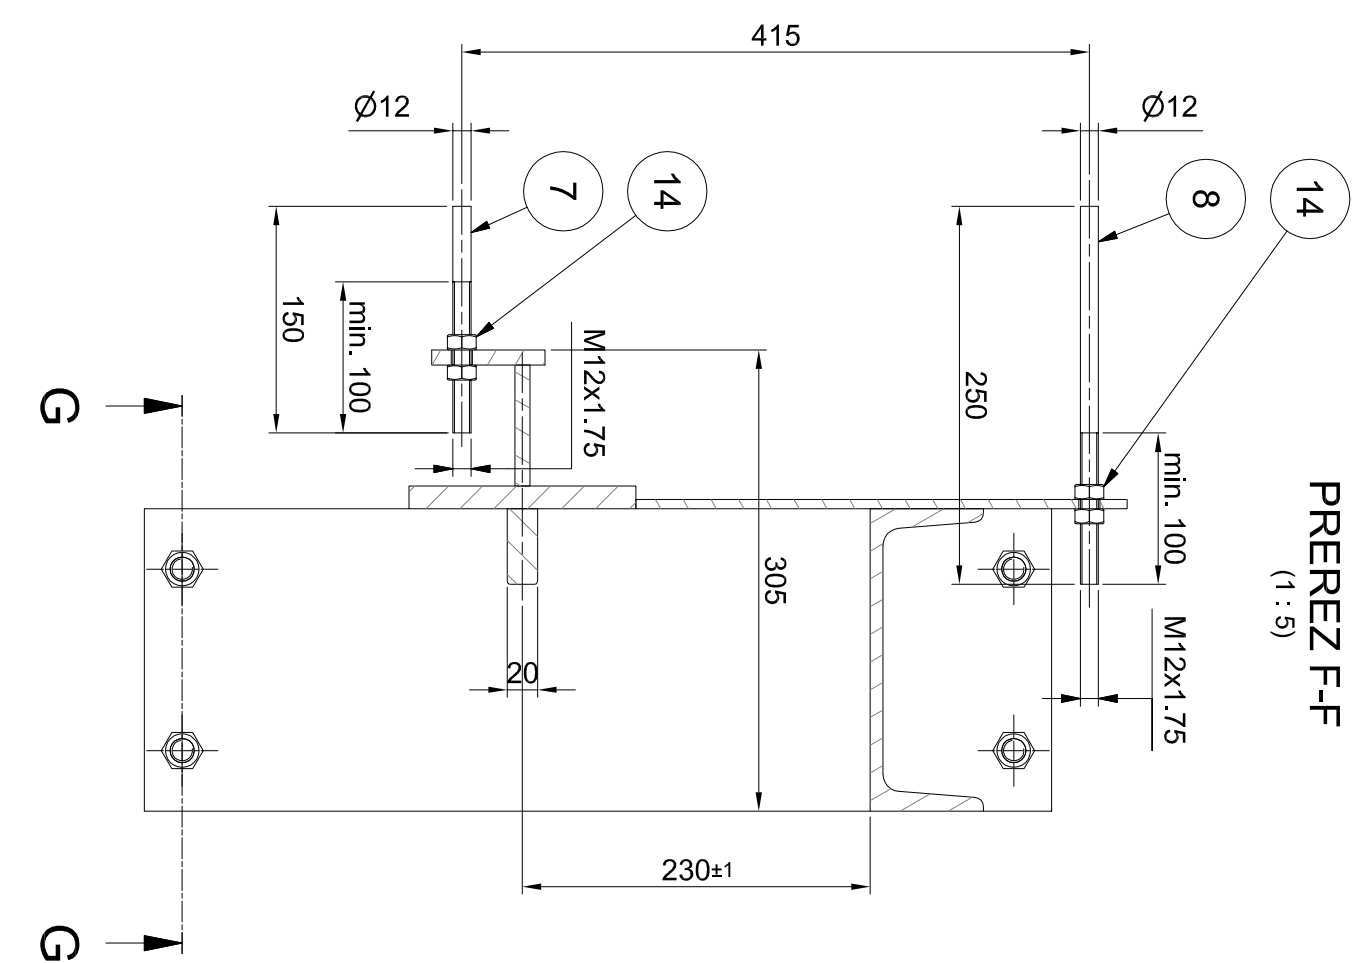
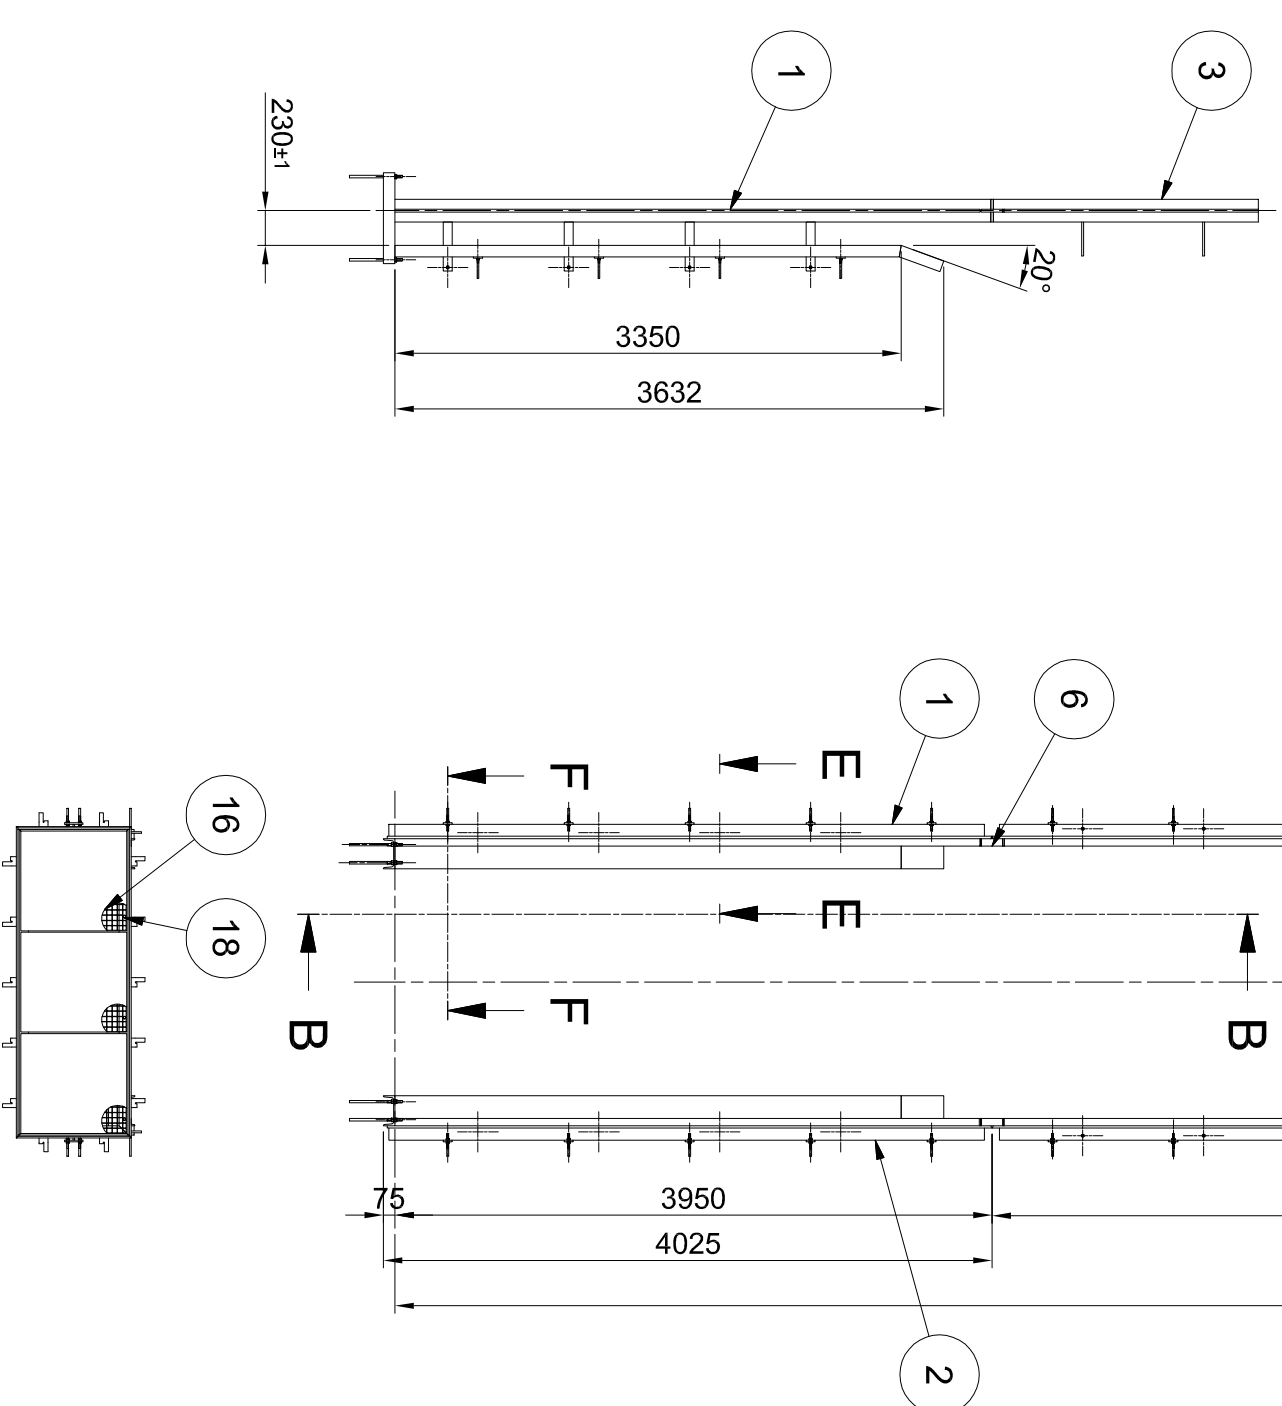
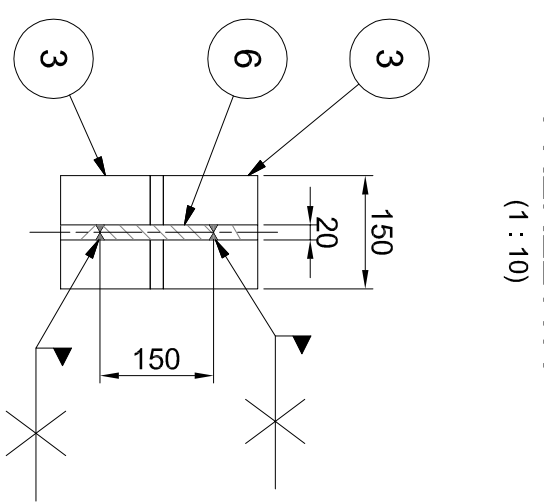
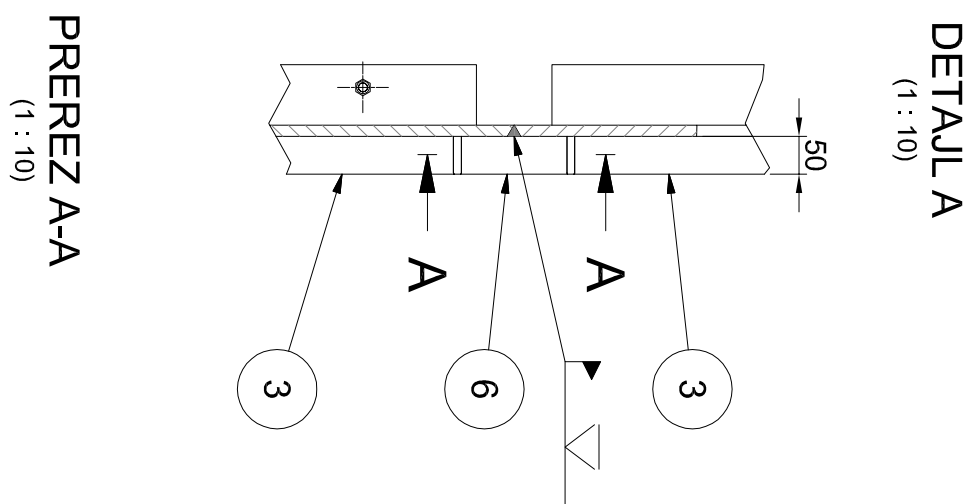
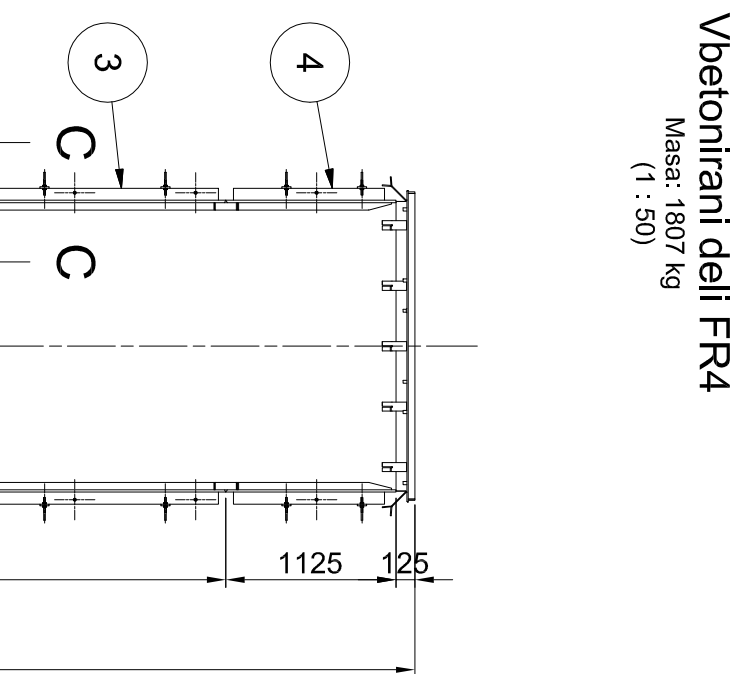


Pos.	Naziv	Količina	Debljina [mm]	Širina	Debljina	Materijal	Standard / Relea	Certifikat	Masa / kos	Šuprino	Opomba
1	Spoodj del - Levj	1				Zvornenc	MPPV-A50263		243,41	243,4	
2	Spoodj del - Desni	1				Zvornenc	MPPV-A50263		243,39	243,4	
3	Srednj del	6				Zvornenc	MPPV-A50264		179,67	1078	
4	Zgornj del	2				Zvornenc	MPPV-A50265		34,63	69,3	
5	Ovrvj restike	1				Zvornenc	MPPV-A50266		79,65	79,6	
6	Plocevin	8	20		150	S355J2+N	EN 10025	1,14	9,1	9,1	
7	Palica z navojem	102		12	150	S235J0	EN 10025	0,13	13,6	13,6	
8	Palica z navojem	8		12	250	S235J0	EN 10025	0,22	1,8	1,8	
9	Palica z navojem	8		12	200	S235J0	EN 10025	0,18	1,4	1,4	
10	Palica z navojem	8		16	350	S235J0	EN 10025	0,55	4,4	4,4	
11	Palica z navojem	44		12	350	S235J0	EN 10025	0,31	13,7	13,7	
14	Matica M12	324				8	DN 934		0,02	5,7	
15	Matica M16	10				8	DN 934		0,03	0,6	
16	Podlozka restika	3	45		660	X5CrNi18 10	MPPV-A50266		14,2	42,6	
17	Podlozka vzmetna A10	12				nerjavno jeklo	DN 127		0	0	
18	Vitak M10x28	12				A2-70	DN 933		0,03	0,4	

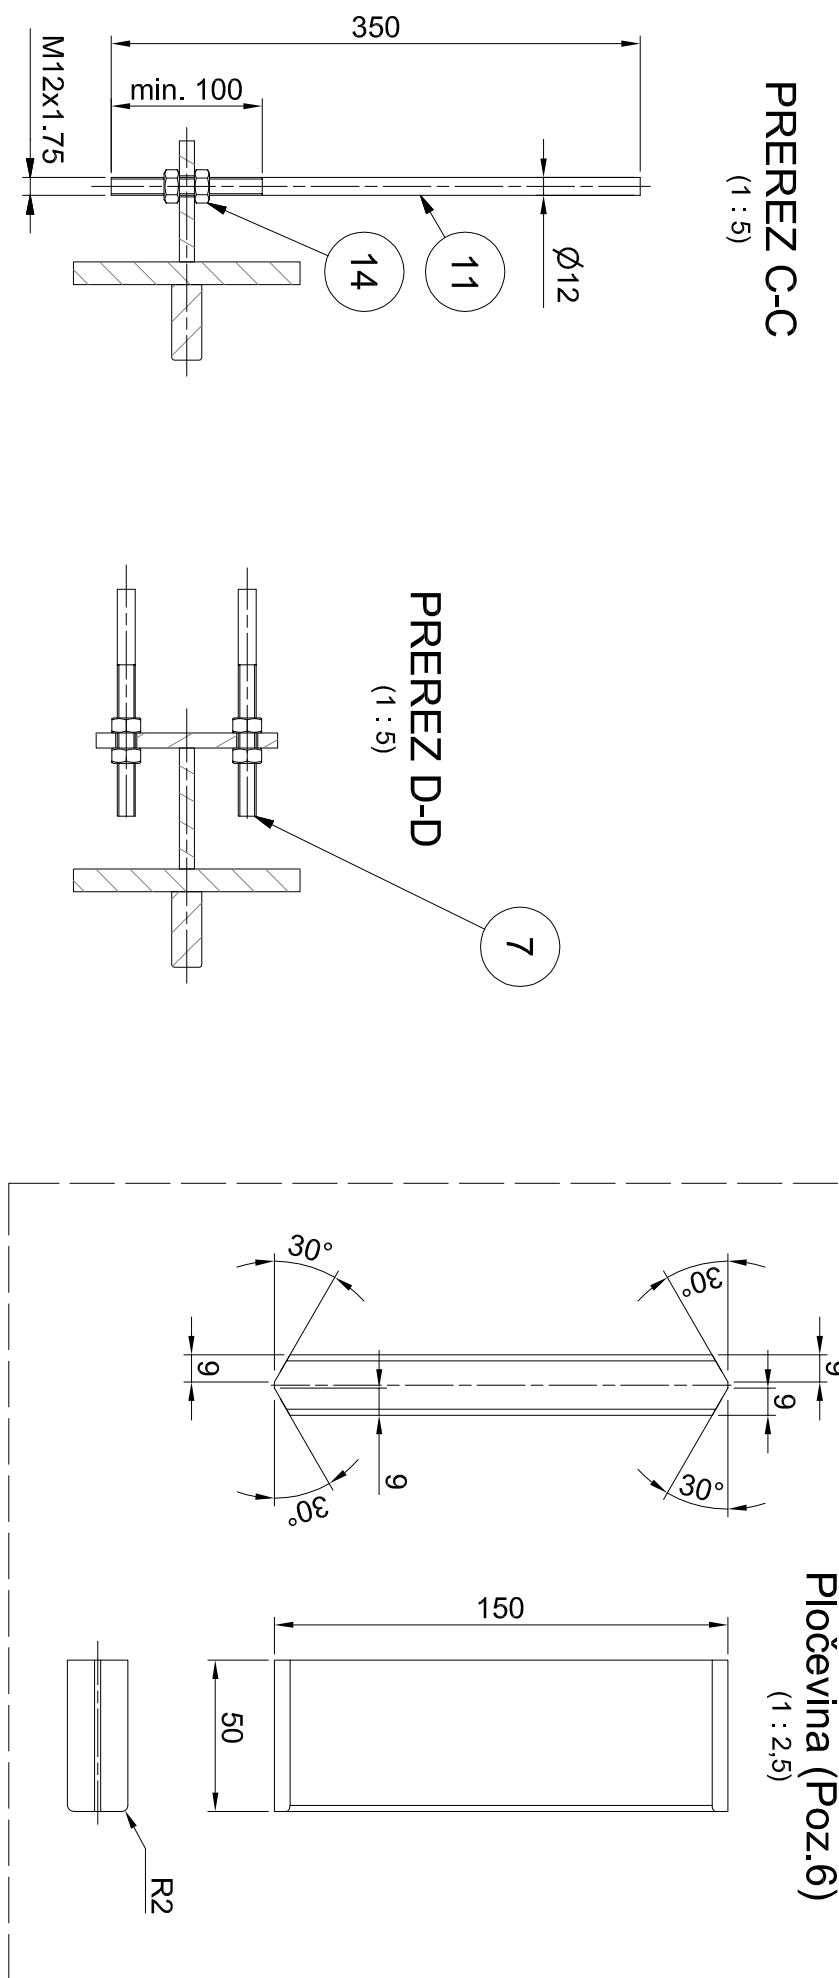

OPOMBE:

01 REFERENČNE RISBE:

MPVX-8S0266 - Fina rešetka FR4 in FR5 - Okvir rešetke

02 LEGENDA ŠIFATUJE:

	Opiljivo jeklo		Nejezno jeklo		Brščna zlitina		Primarni beton		Sekundarni beton		Polimeri		Guma
---	----------------	---	---------------	---	----------------	---	----------------	---	------------------	---	----------	---	------

03 KONTROLA ZVAROV:

Kontrola in testiranje zvarov v skladu z: EN 13445-5
Vsi zvarni bodo vizuelno pregledani v skladu z: EN ISO 17637

Investitor:	Republika Slovenija, Ministrstvo za okolje in prostor, 1000 Ljubljana	Objekt:	SANAČIJA PREGRADE VOGRAČEK S PRIPADALOCIMI OBJEKTI		
