


Poz.	Naziv	Količina	Debelina [mm]	Širina [mm]	Dožina [mm]	Material	Standard / Risba	Certificat	Masa / kos	Skupno	Opomba
1	Fina rešetka FR 5 - Zvarjenec	1				Zvarjenec	MPPVX--8S0281		571,45	571,4	
2	Vodilni čevlji	4					MPPVX--8S0252		6,66	26,6	


Fina rešetka - FR5 - Sestav

Masa: 598 kg
(1 : 15)

DETALJ A
(1 : 2)

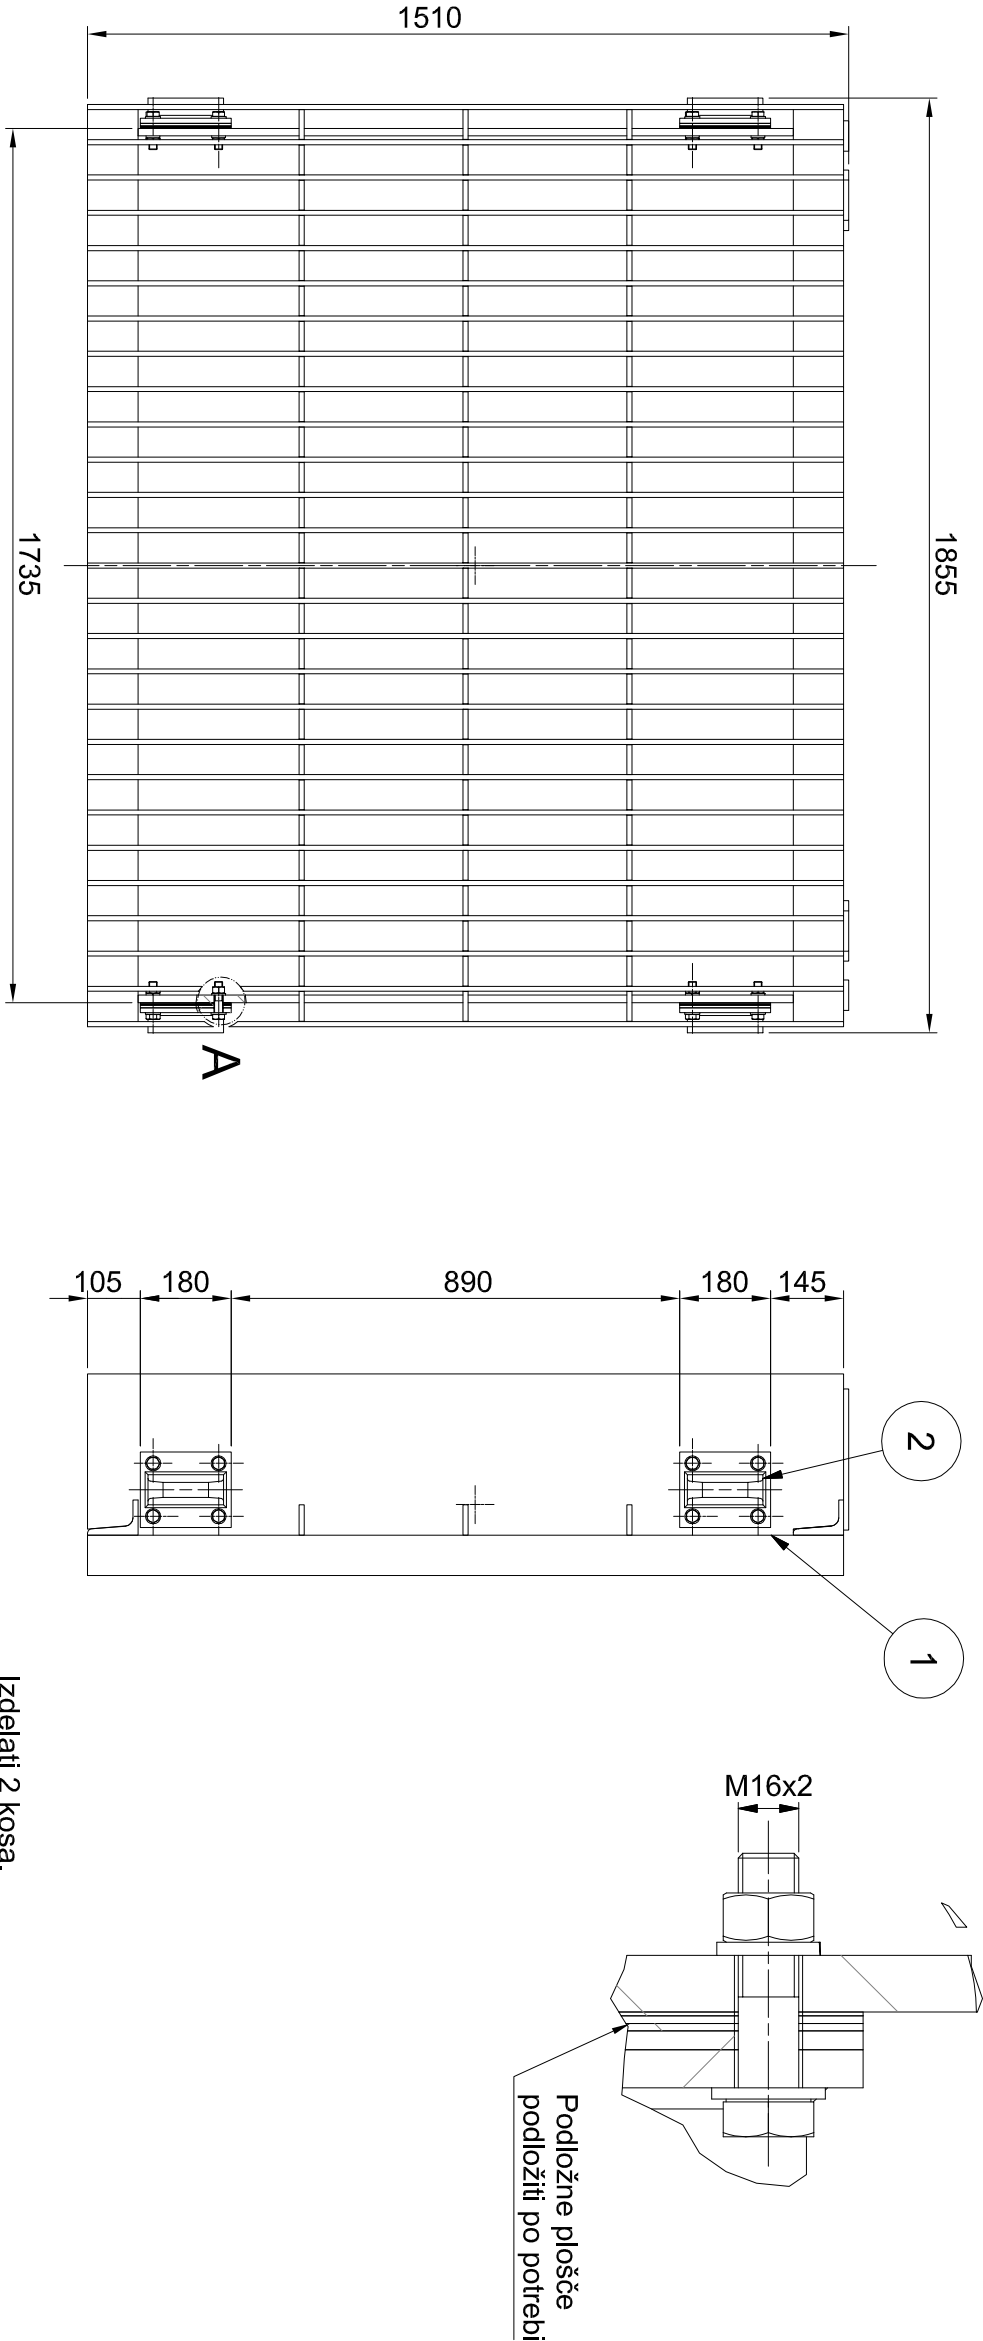

Izdelati 2 kosa.

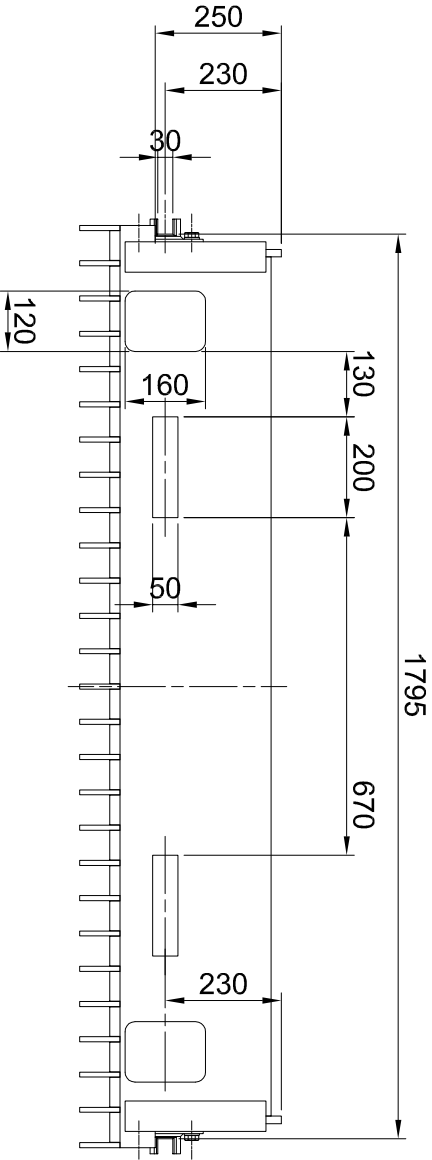

Investitor: Republika Slovenija, Ministrstvo za okolje in prostor, Dunajska cesta 48, 1000 Ljubljana				Objekt: SANACIJA PREGRADE VOGRŠČEK S PRIPADAJOČIMI OBJEKTI			
Proizvajalec:  Tlova cesta 52, 8281 Senovo, Slovenija				Del objekta: NOVI ODVZEMNI OBJEKT			
Projektant:  Valjturnova ulica 11, 1000 Ljubljana, Slovenija				Vrsta načrta/priloga: 4. NAČRT S PODROČJA STROJNIŠTVA			
Vsebinska dokumentacija/špec:				Fina rešetka FR5 Sestava			
Vodja projekta:		Ime in priimek (podpis)					
Projektant:		Martin Cmrekar u.d.i.g.					
Projektant:		G-3884					
Projektant:		Martin Cmrekar u.d.i.g.		Vrsta projekta:			
Projektant:		G-3884					
Projektant:							
Projektant:		Robert Hočevnar		Klasifikacijska oznaka:			
Projektant:							
Projektant:							
Datum izdelave:		28.3.2022		Rev.: /			
Datum izdelave:		Mesto:		Rev.: /			
Datum izdelave:		1 : 15		Rev.: /			
Datum izdelave:		1:2		Rev.: /			
Datum izdelave:		1:2		Rev.: /			
