


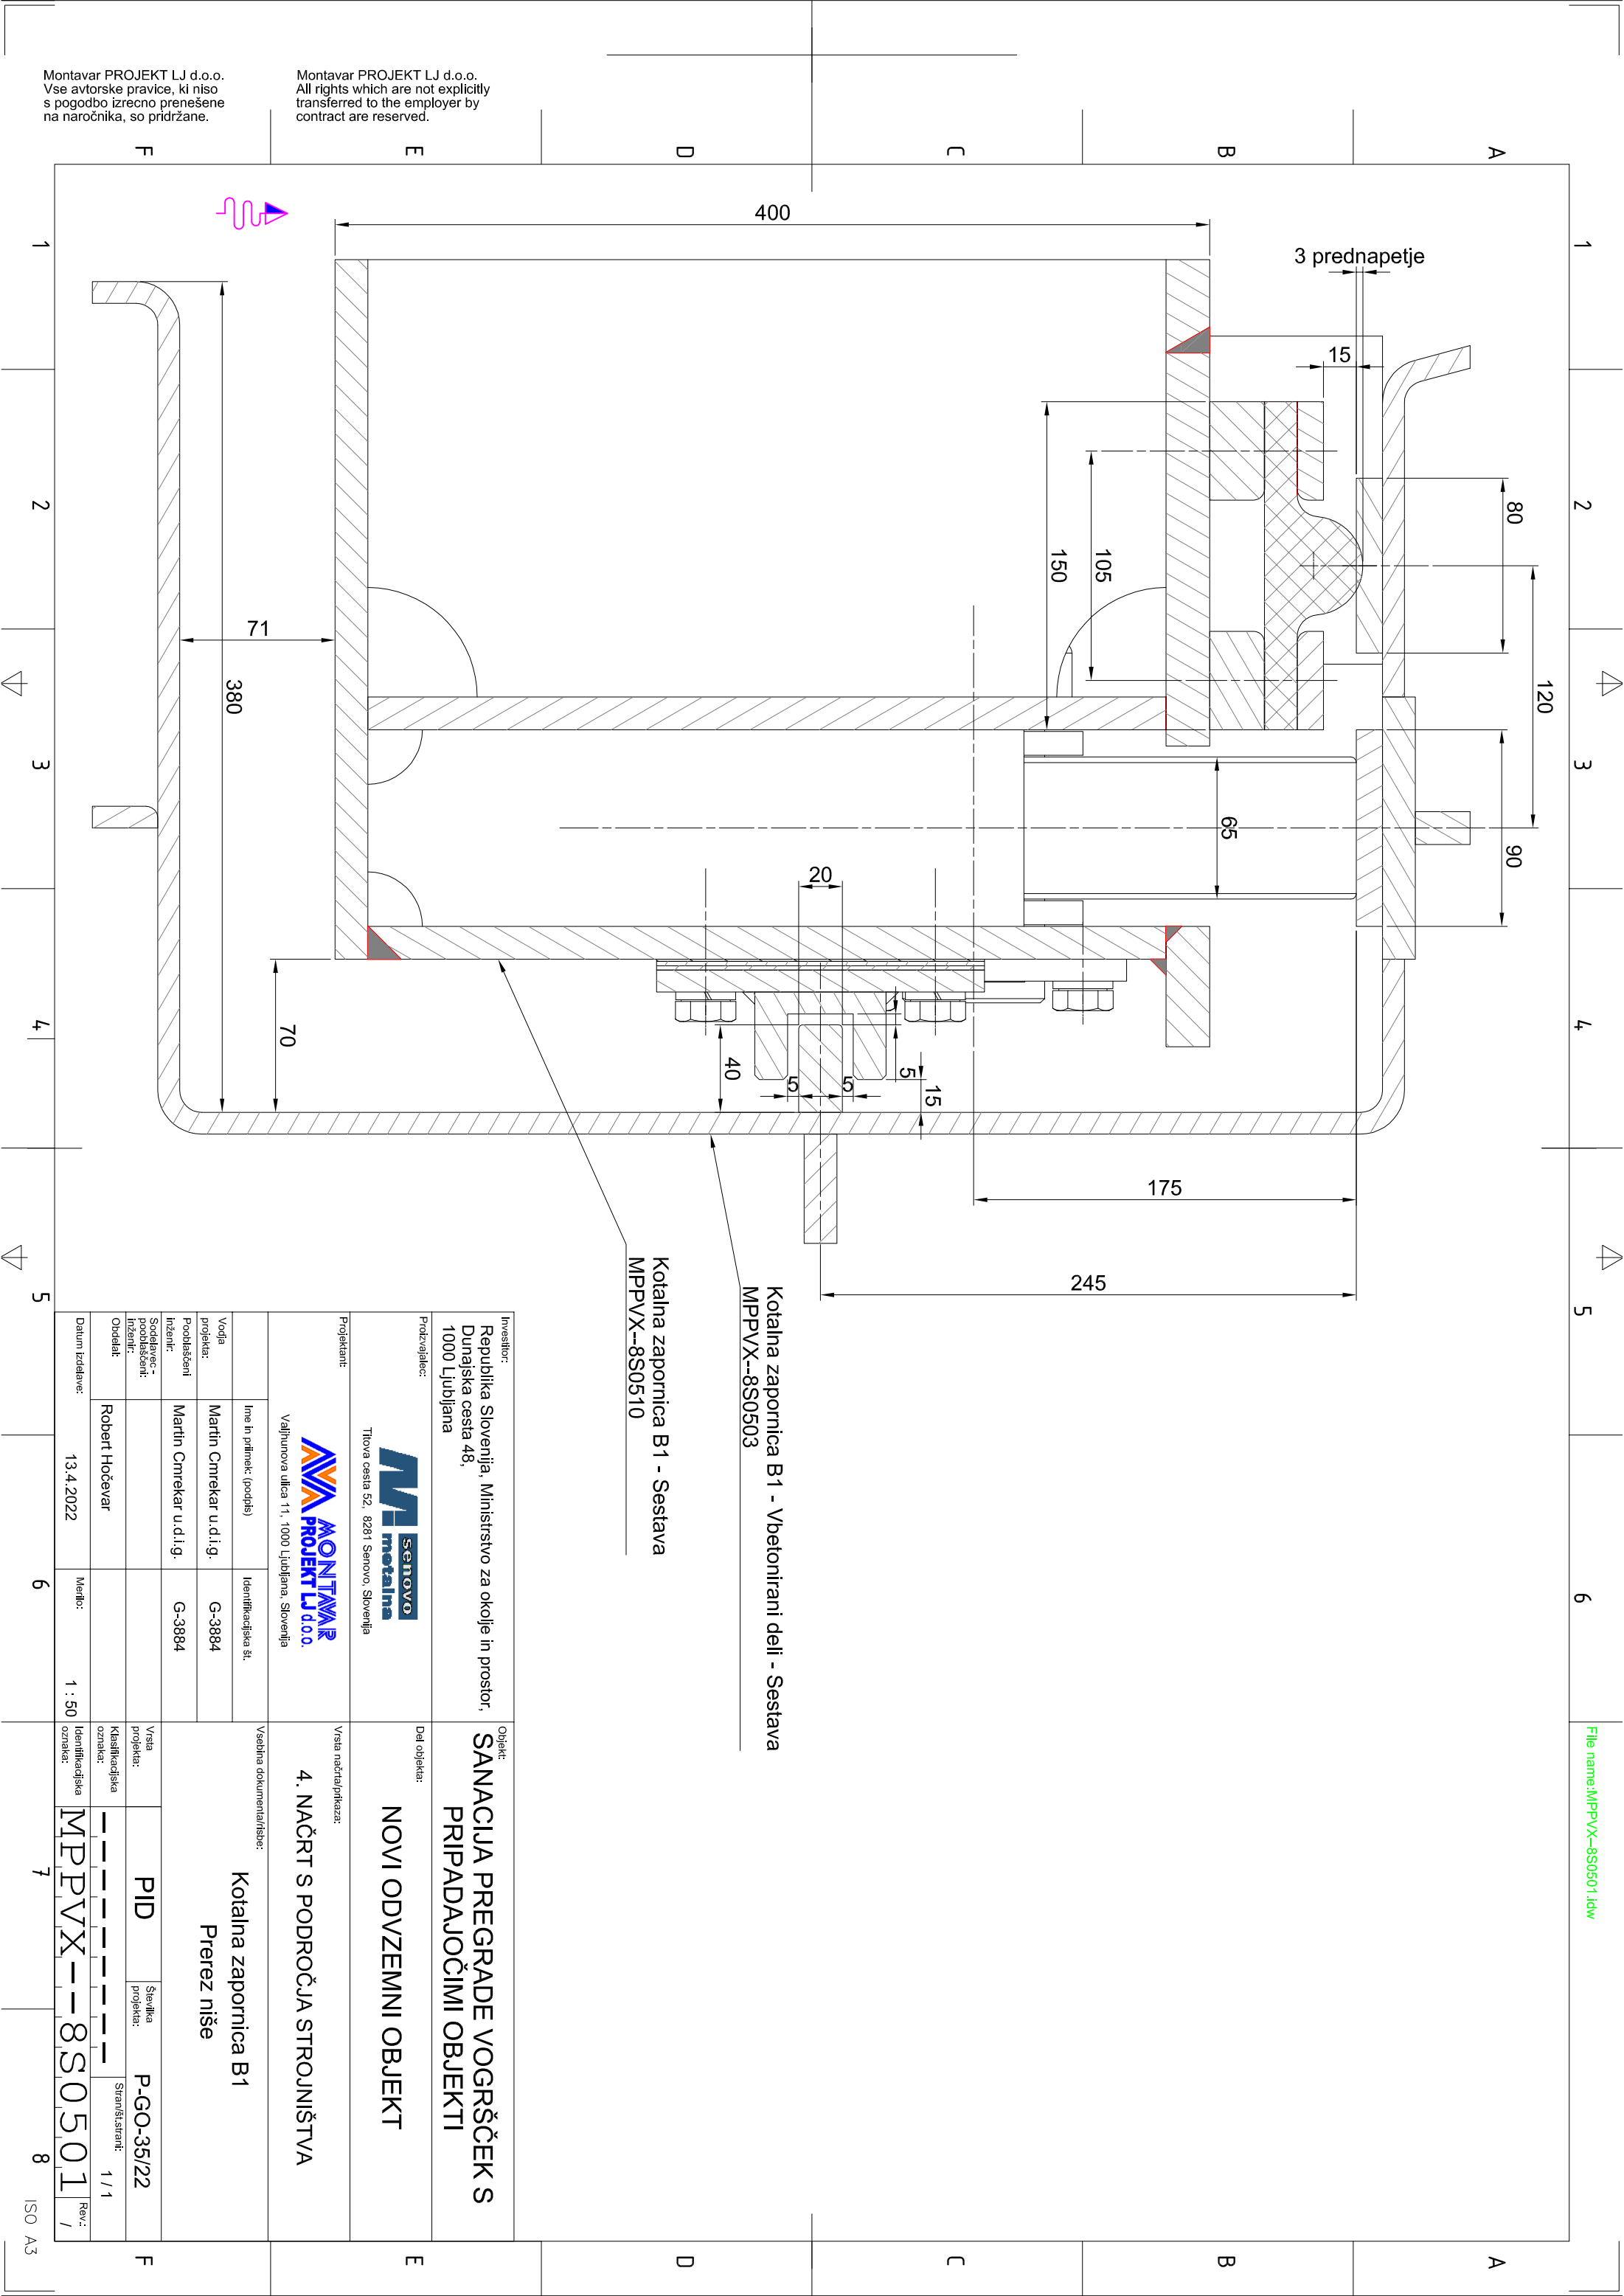

Montavar PROJEKT LJ d.o.o.
Vse avtorske pravice, ki niso
s pogodbo izrecno prenešene
na naročnika, so pridržane.

Montavar PROJEKT LJ d.o.o.
All rights which are not explicitly
transferred to the employer by
contract are reserved.

Investitor: Republika Slovenija, Ministrstvo za okolje in prostor, Dunajska cesta 48, 1000 Ljubljana		Objekt: SANACIJA PREGRADE VOGRŠČEK S PRIPADAJOČIMI OBJEKTI	
Proizvajalec:  Titova cesta 52, 8281 Senovo, Slovenija		Del objekta: NOVI ODVZEMNI OBJEKT	
Projektant:  Valjurnova ulica 11, 1000 Ljubljana, Slovenija		Vrsta načrta/prokaza: 4. NAČRT S PODROČJA STROJNIŠTVA	
Vodja projekta: Martin Cmrakar u.d.i.g.		Vsebinska dokumentacija/špec.: Kotalna zapornica B1 Prerez nižje	
Poročlašeni inženir: Martin Cmrakar u.d.i.g.		Vrsta projekta: PID	
Sodelavec - poročlašeni inženir: Robert Hočevar		Številka projekta: P-GO-35/22	
Obdelat:		Klasifikacijska oznaka: MP-PVX--8S0501	
Datum izdelave: 13.4.2022		Mesto: 1 : 50	
		Identifikacijska oznaka: Rev.: /	