



File name: MPPVX--8S05501.dwg

Poz.	Naziv	Količina	Debeljina [mm]	Širina [mm]	Dolžina [mm]	Material	Standard / Ribaša	Certificat	Masa / kos	Skupno	Opomba
1	Desna cev Ø1220 - Gorvohiti montažni kos	1				Zavrteneč	MPPVX-8S0551		714,26	714,3	
2	Montažno demontažni kos DN1200 PN10	1			525	Strel	VAG KA1-A, 5010-4-E		1081,88	1081,9	
4	Desna cev Ø1220 - Dolvohiti montažni kos	1				Zavrteneč	MPPVX-8S0552		2100,76	2100,8	
5	Tesnilo DN1200 PN10	3			1340	EPDM	EN1514		0,45	1,3	
12	Matica - M16	32					DN 324		0,03	1,1	

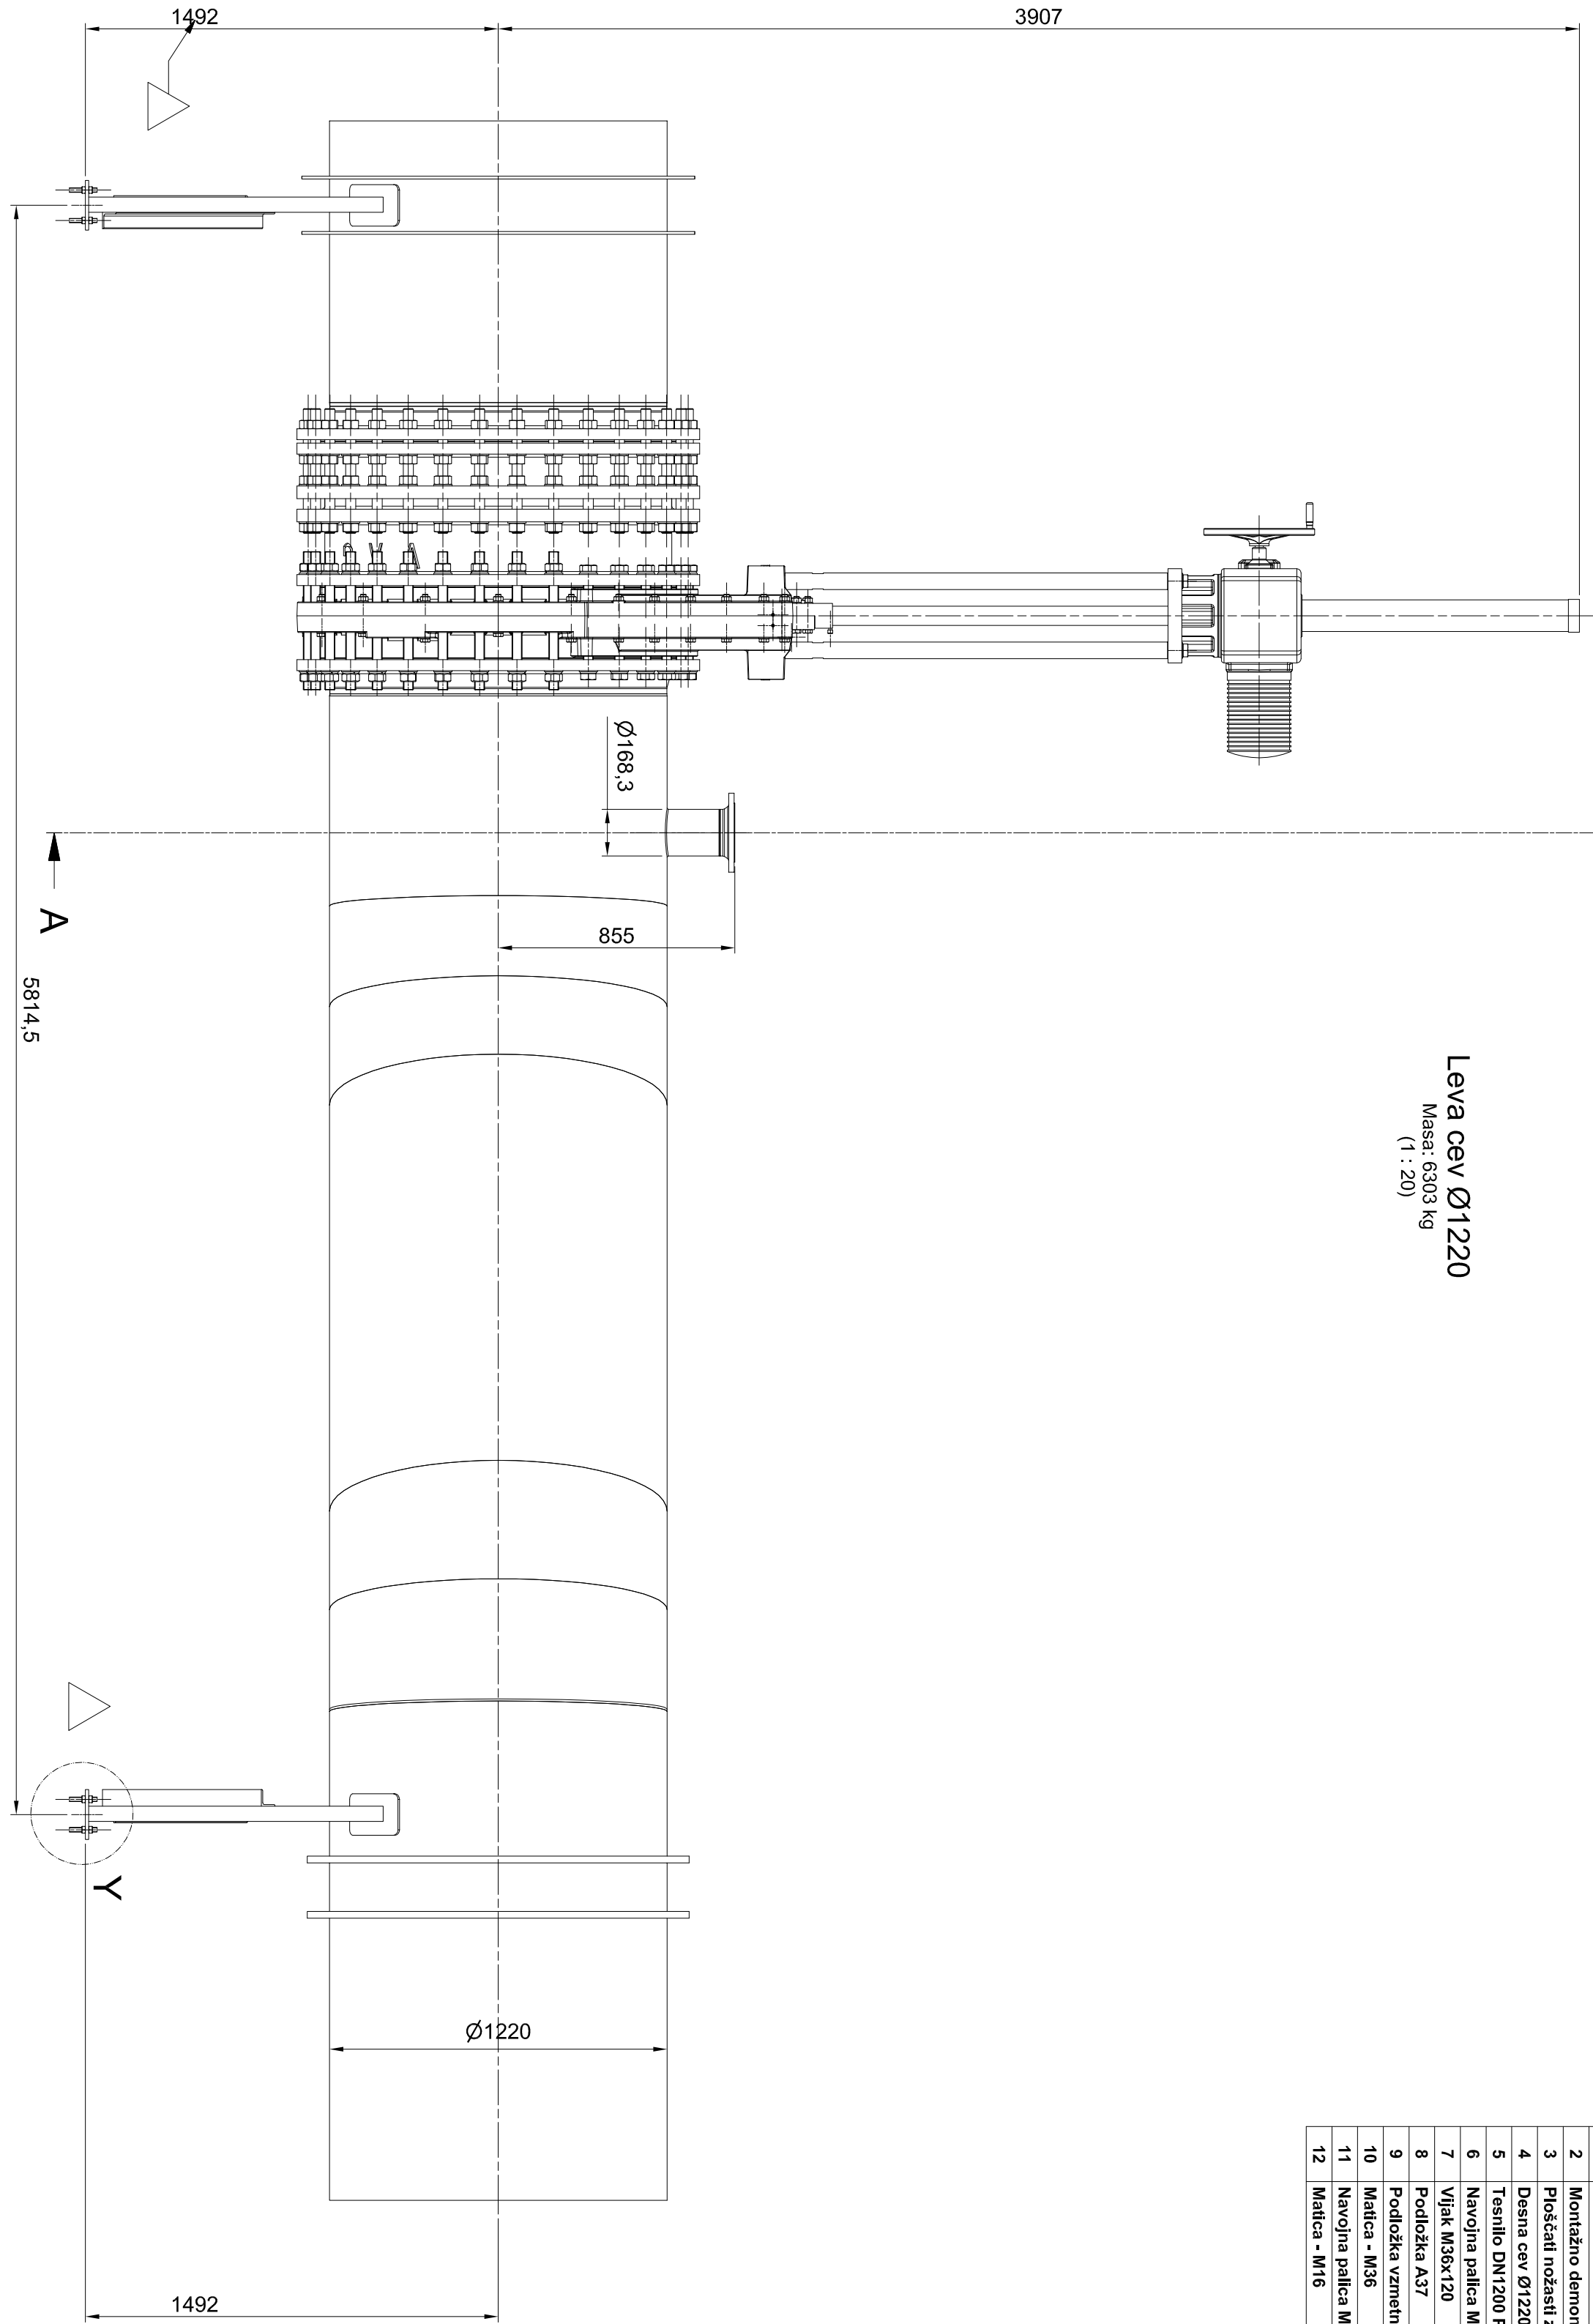


PREREZ A-A
(1 : 20)

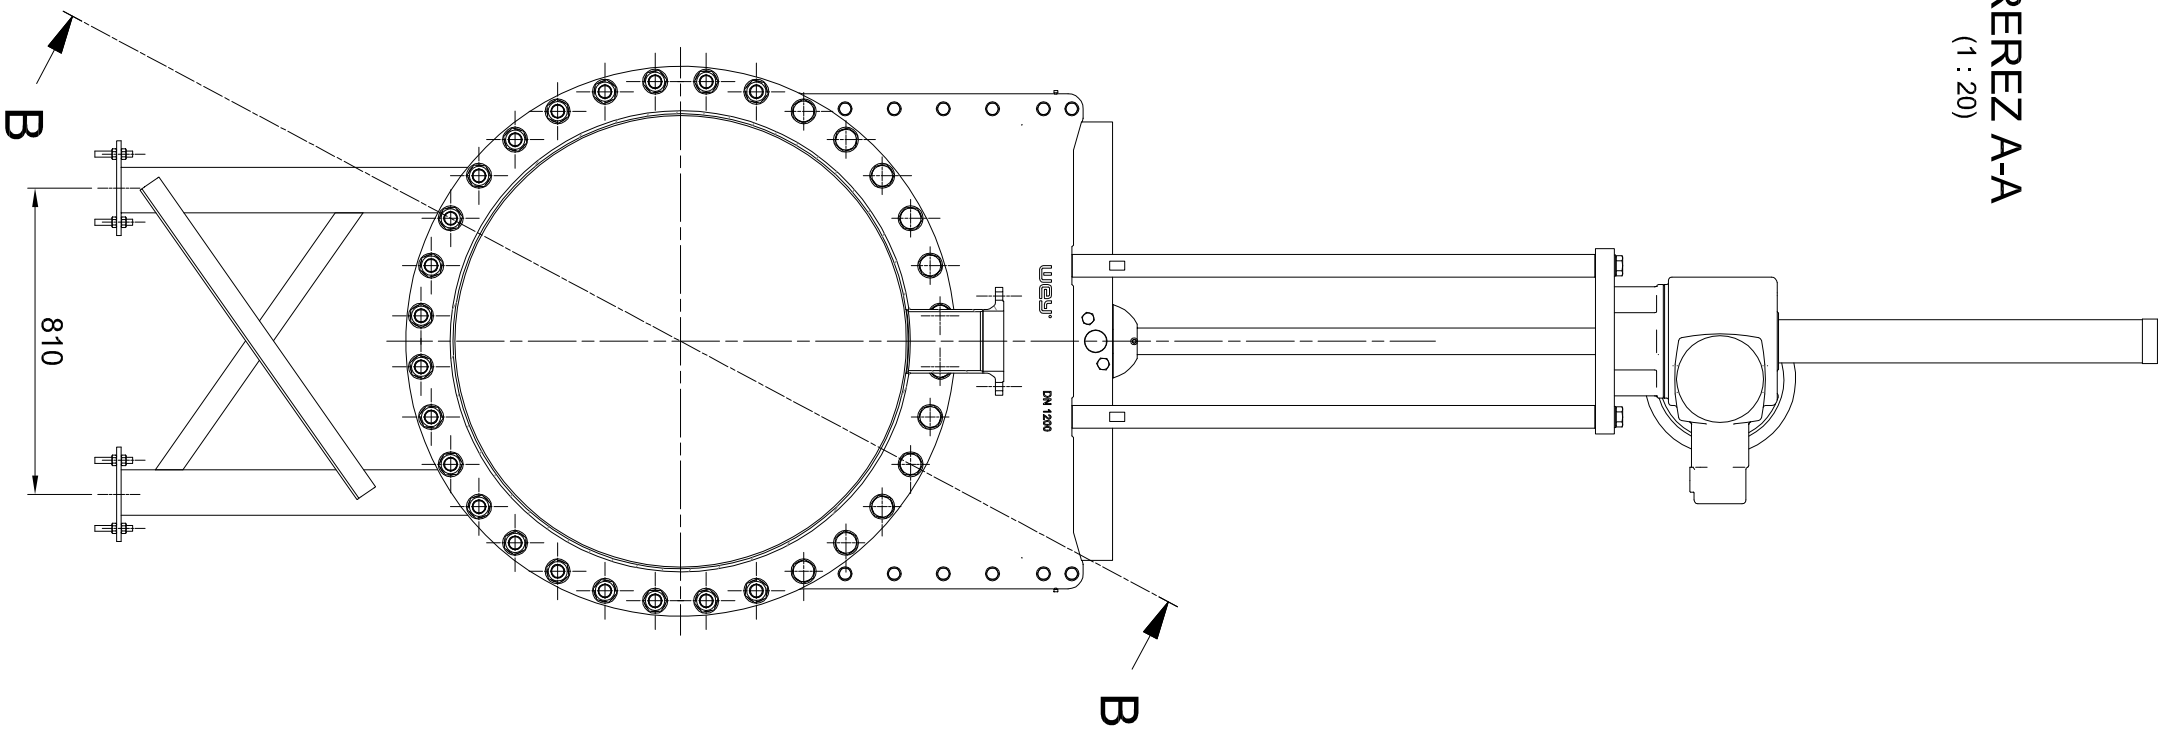


Leva cev Ø1220
Masa: 6303 kg
(1 : 20)

DETAIL Y
(1 : 5)

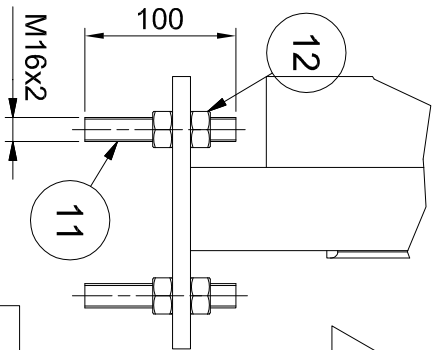

DETAIL X
(1 : 2)

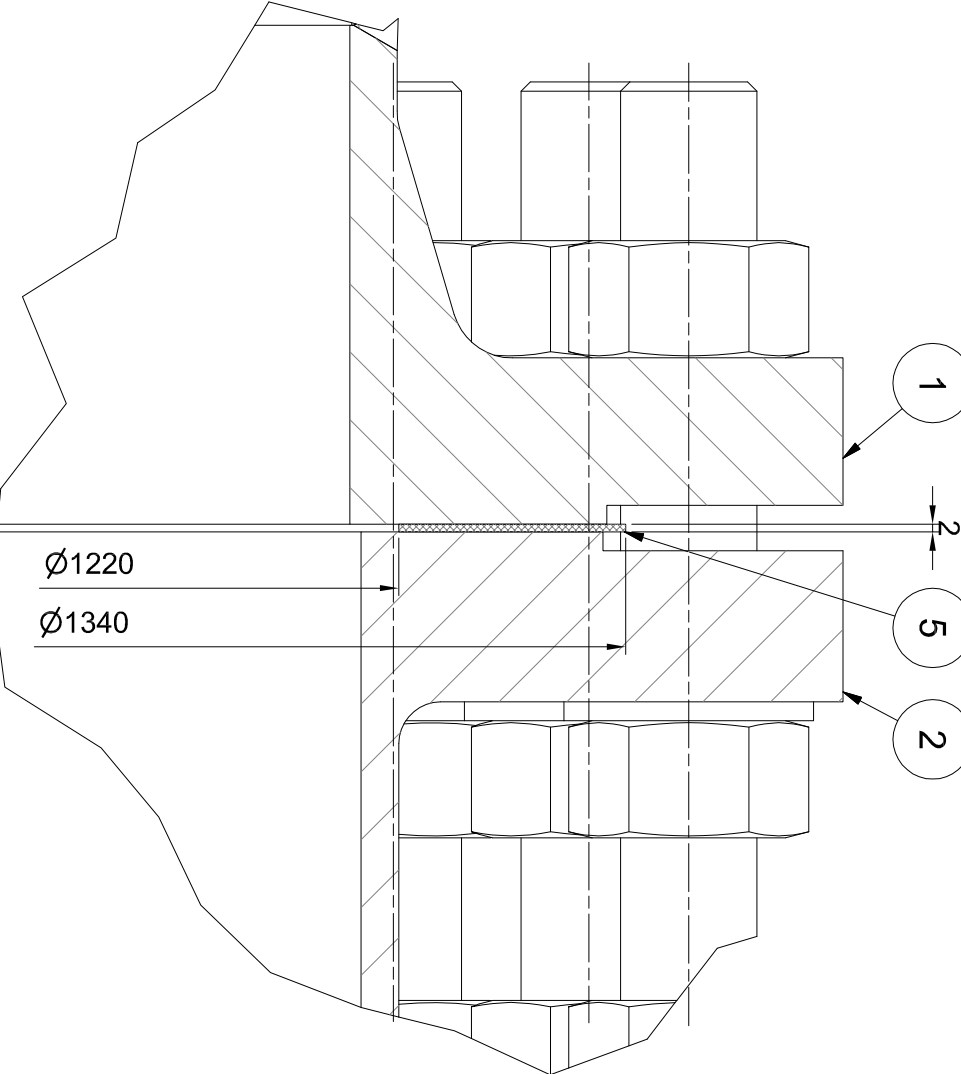


OPOMBE:

01 REFERENCE RISBE:
MPPVX--8S0520 - Zasunska komora - Dispozicija opreme v zasunski komori



02 LEGENDA ŠTAFURE:

Ogljikovo jeklo	Neopreno jeklo	Brončna zlitina	Pimarni beton	Sekundarni beton	Polimeri	Guma
-----------------	----------------	-----------------	---------------	------------------	----------	------

03 Za montažo pripraviti kose ploščevine za podlaganje debeline 2 do 5 mm.

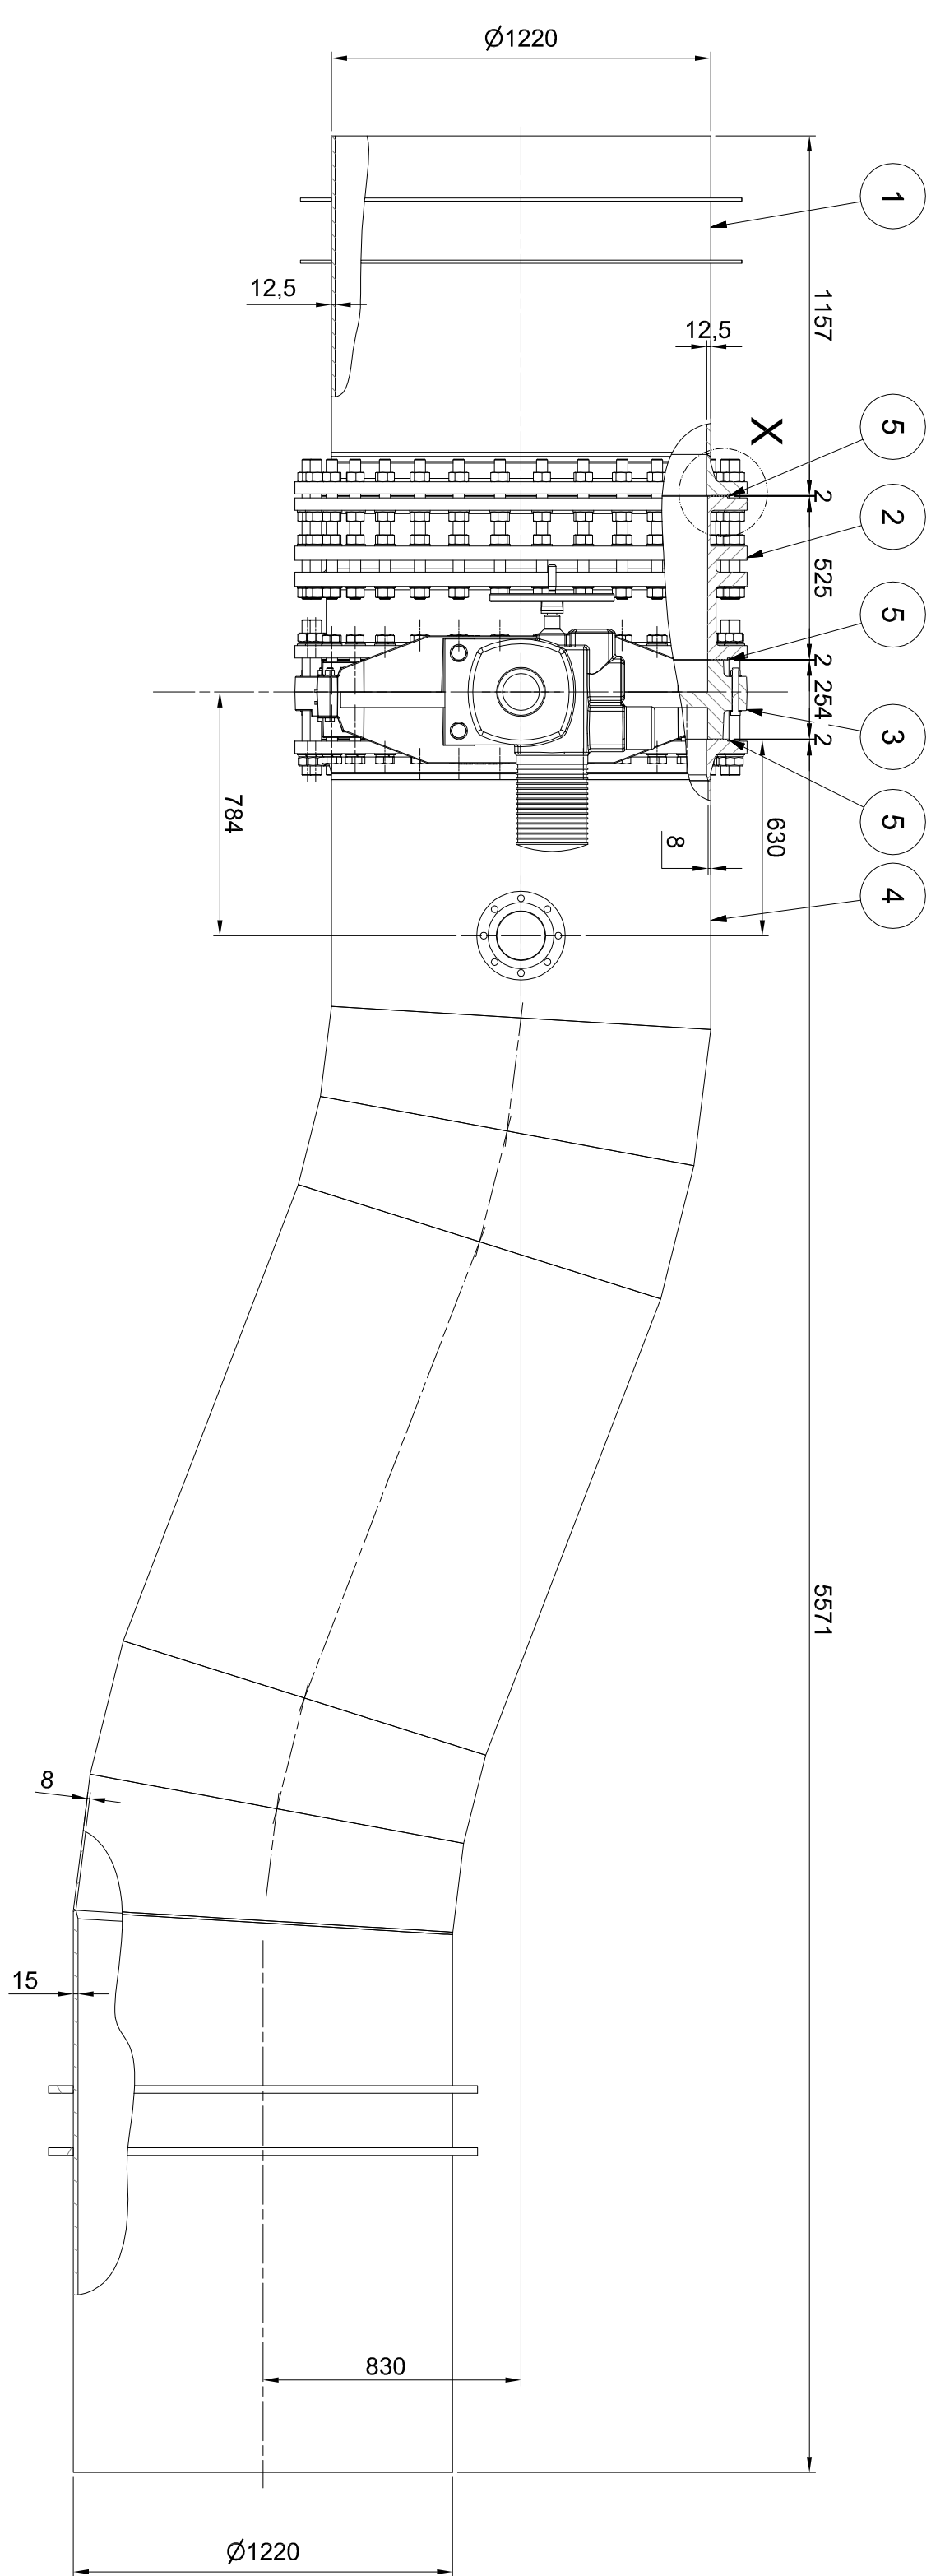

PREREZ B-B
(1 : 10)

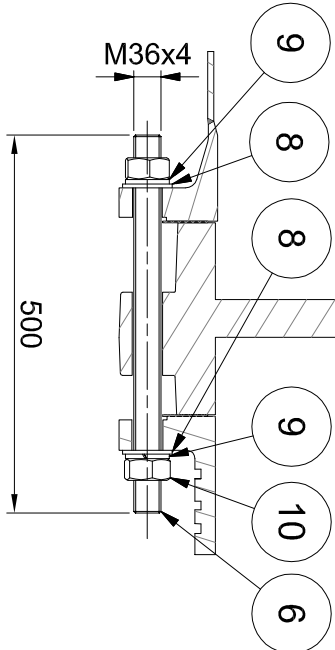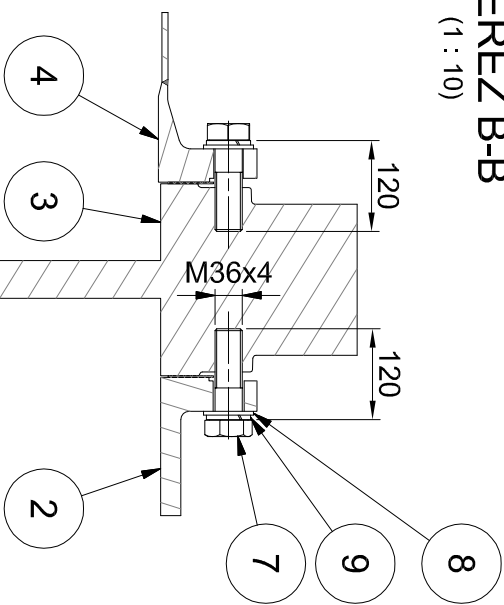

Montavar PROJEKT LI d.o.o.
Vse avtorske pravice, ki niso s pogodbo izrečno prenesene na naročnika, so pridržane.

Montavar PROJEKT LI d.o.o.
All rights which are not explicitly transferred to the employer by contract are reserved.

Investitor:	Republika Slovenija, Ministrstvo za okolje in prostor, 1000 Ljubljana	Objekt:	SANACIJA PREGRADE VOGRŠČEK S PRIPADAJOČIMI OBJEKTI
Projektant:	Montavar PROJEKT LI d.o.o.	Dal. odjemec:	NOVI ODVZEMNI OBJEKT
