



Poz.	Naziv	Količina	Debeljina [mm]	Širina [mm]	Došina [mm]	Material	Standard / Refera	Certifikat	Masa / kos	Skupno	Opomba
1	Desna cev Ø1220 - čelovodni montažni kos	1				Zvarjenje	MPPVX-7S0661		852,12	852,1	
2	Montažno demontažni kos DN1200 PN10	1					VAG KAT-A-5010--E		1081,88	1081,9	
3	Ploščasti nožasti zasun DN1200 PN6	1			525	Strel	WEY		2257	2257	
4	Desna cev Ø1220 - dolvodni montažni kos	1				Zvarjenje	MPPVX-7S0662		2102,93	2102,9	
5	Tesnilo DN1200 PN10	3	2	1340		EPDM	EN1514		0,45	0,07	1,3
8	Navojna palica M36	20		36		A4	DN 976-4		0,42	16,7	
9	Matica - M36	40			500	A2	DN 934		0,09	4,8	
11	Navojna palica M16	16		16	100	S3	DN 976-4		0,03	1,1	
12	Matica - M16	32				M16	DN 934				


PREREZ A-A
(1 : 20)

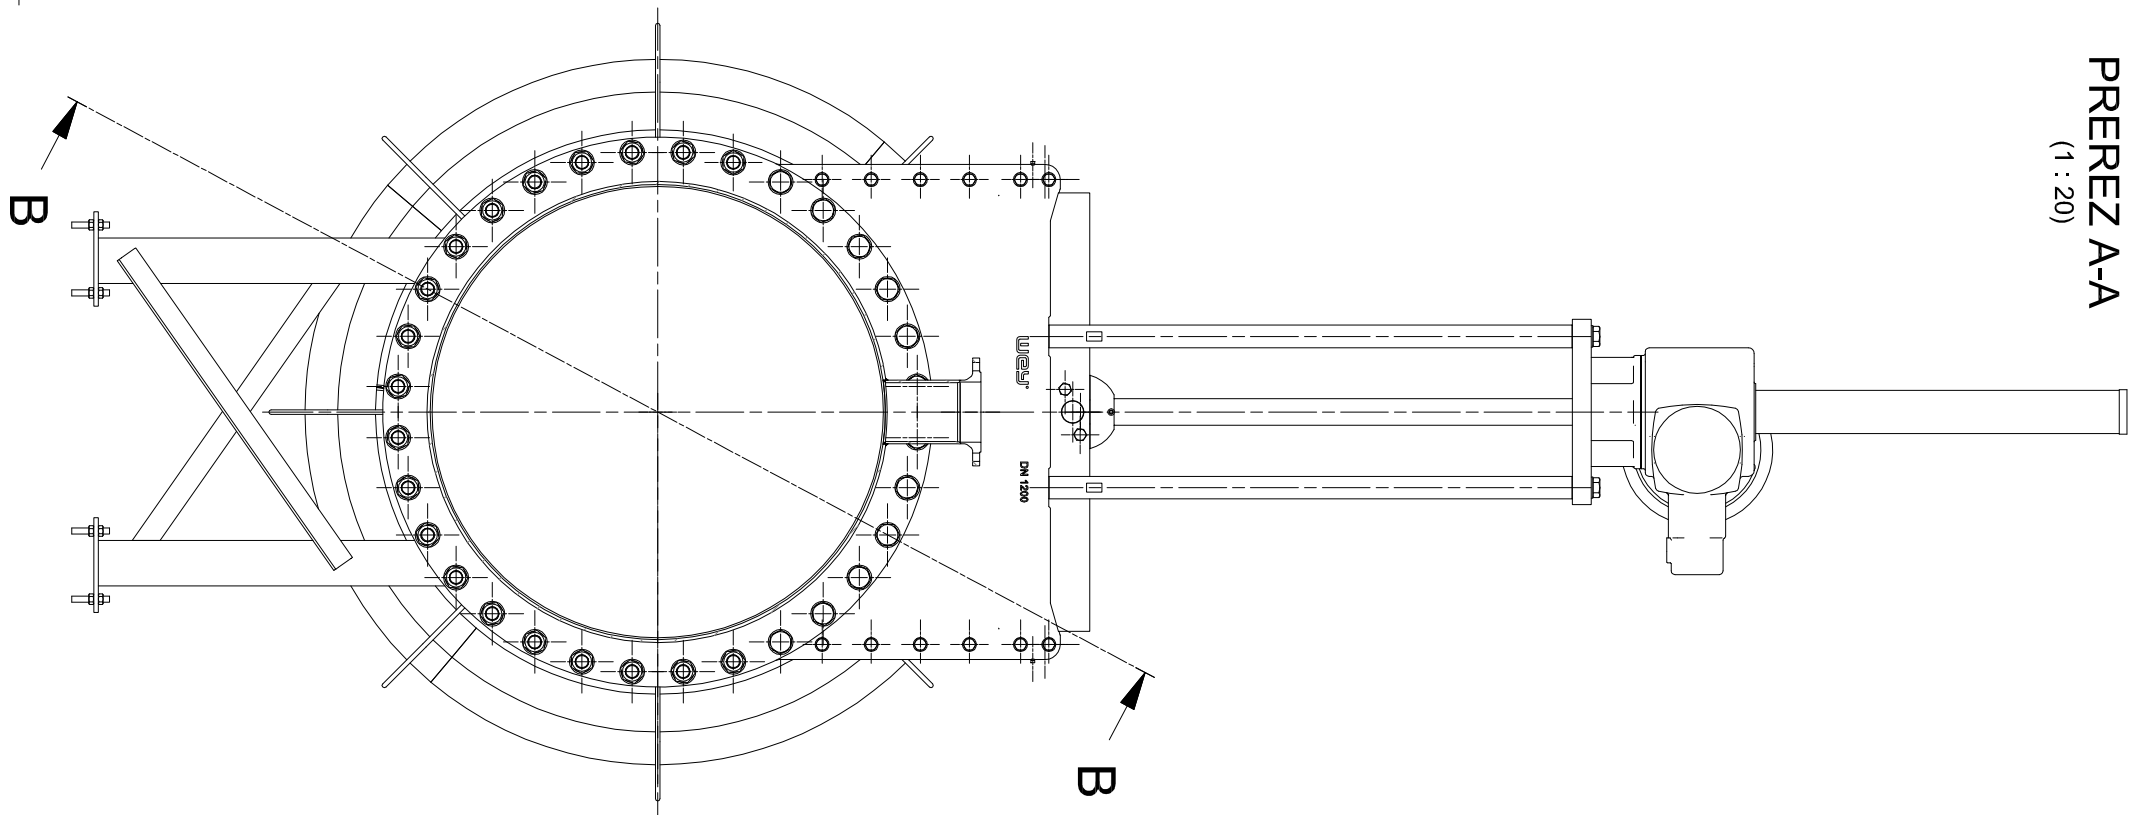



Desna cev Ø1220
(1 : 20)

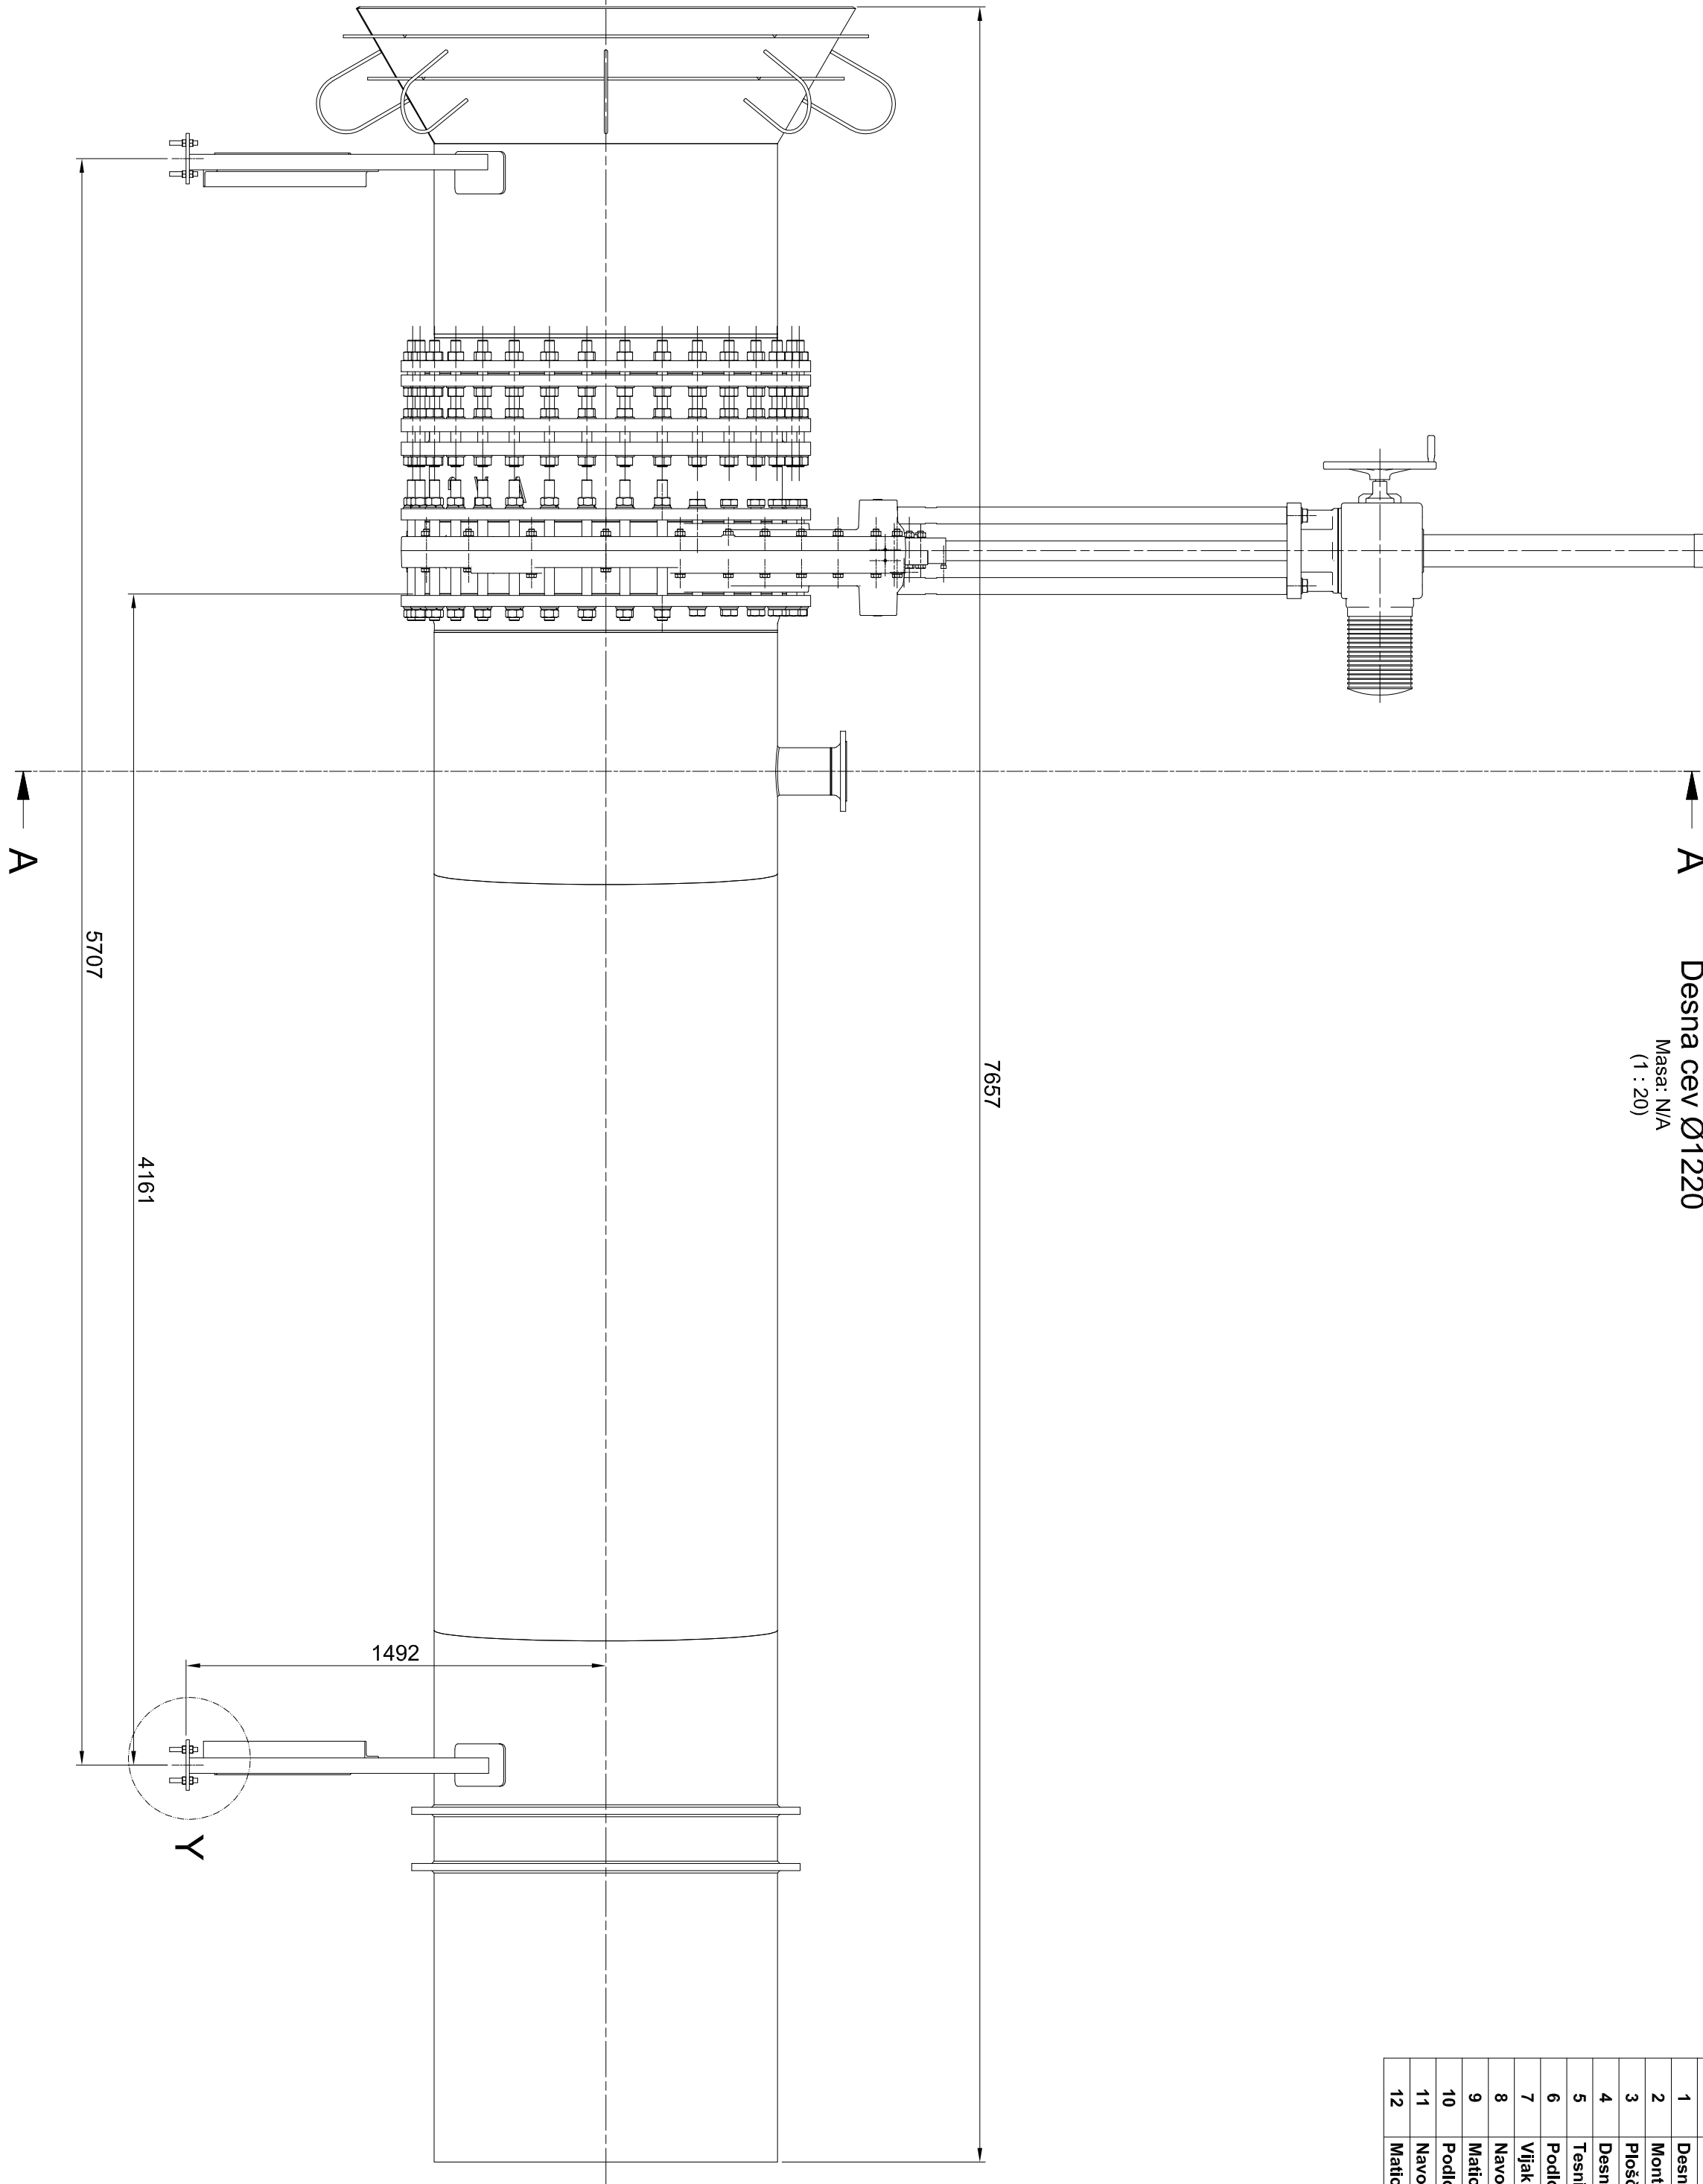


DETAIL Y
(1 : 5)

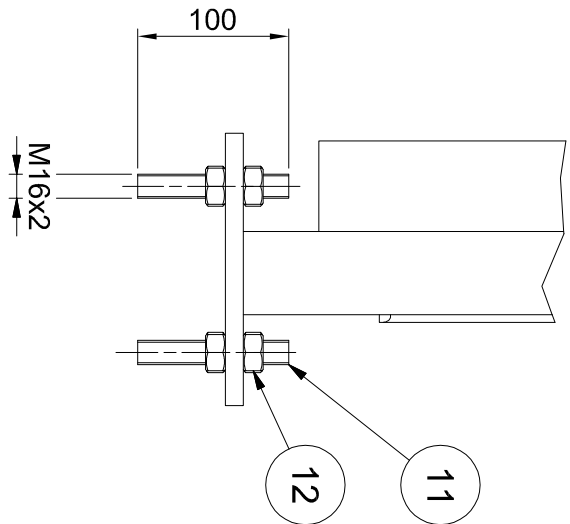

PREREZ B-B
(1 : 10)

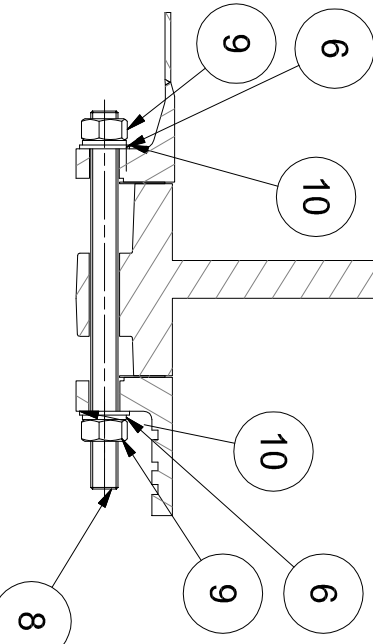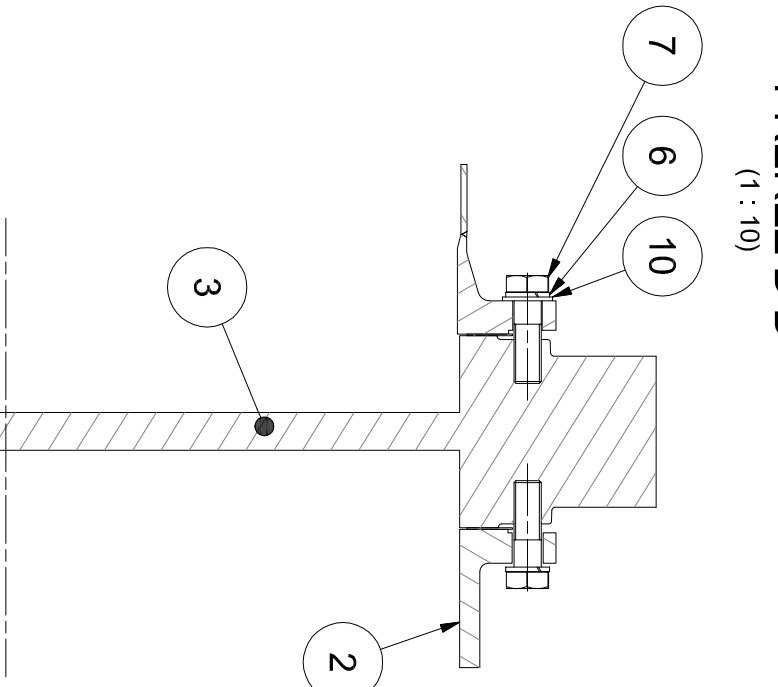

DETAIL X
(1 : 2)

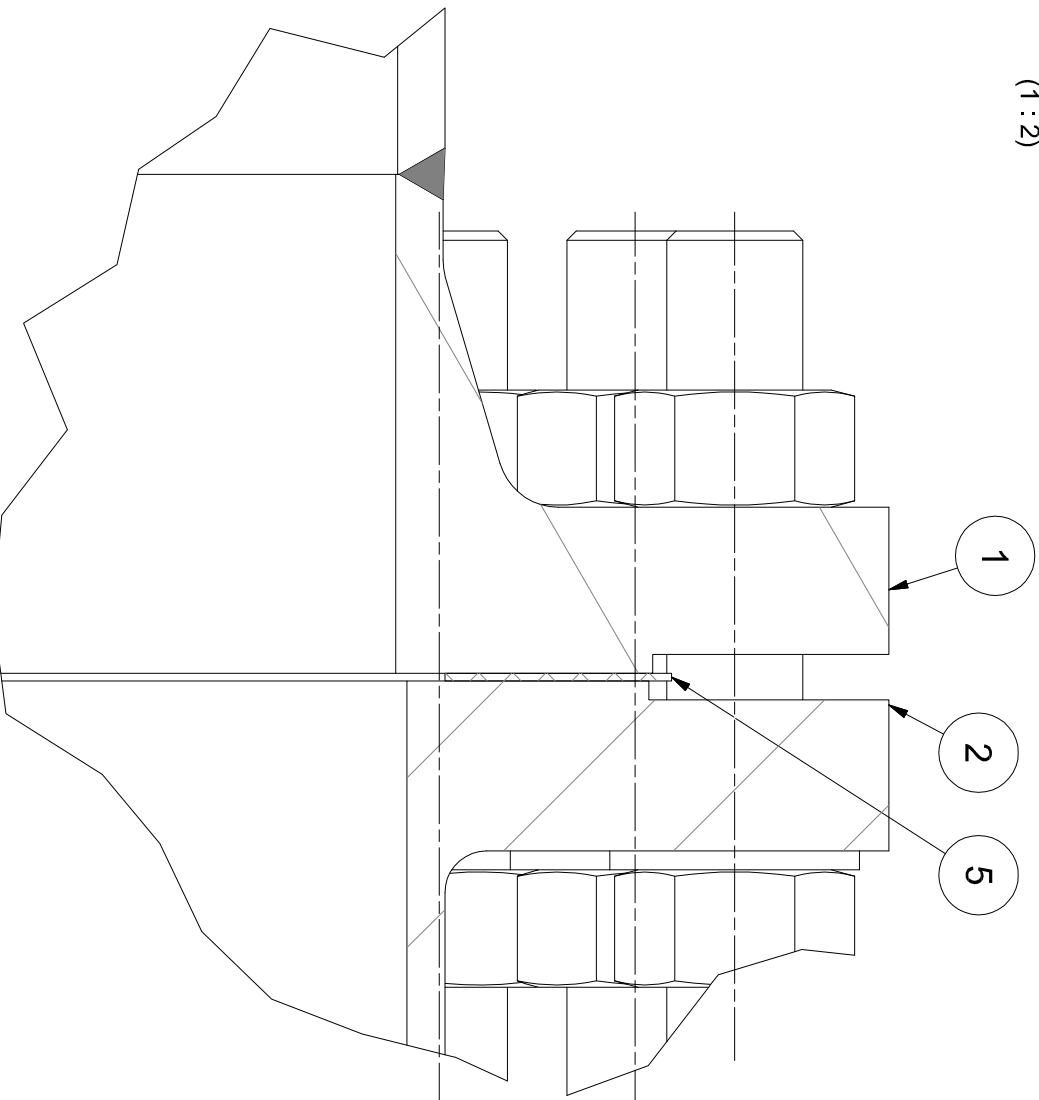

OPOMBE:

01 REFERENČNE RISBE:
MPPVX-8S0520 - Zasunska komora - Dispozicija opreme v zasunski komori

02 LEGENDA ŠTAFURE:

Ogljikovo jeklo	Nevarno jeklo	Brončna zlitina	Pimarni beton	Sekundarni beton	Polimeri	Guma
-----------------	---------------	-----------------	---------------	------------------	----------	------

Za montažo pripraviti kose ploščevne za podlaganje debeline 2 do 5 mm.



