


1		2		3		4		5	
Poz.	Naziv	Količina [mm]	Debeljina [mm]	Širina [mm]	Dožnja [mm]	Materiel	Standard / Risa	Ceritikat	Masa / kos
A	Cev Ø168.3	1	5	168	3016	XSCN18 10	EN 10217-7		78,09
2	Prirobica DN150 PN10 Tip11	5	55	285	12000	XSCN18-10	EN 1092		7.6
3	Cev Ø168.3	2	5	168	12000	XSCN18-10	EN 10217-7		248.69
4	Tesnilo DN150 PN10	3	3	218		EPDM	EN 1514		0.04
5	Podložka vzmetna A20	32				nefarano jeklo	DN 127		0.02
6	Vijak M20x80	16				A2-70	DN 931		0.28
7	Matica - M20	16				A2	DN 934		0.07


6		7		8		9		10	
Poz.	Naziv	Količina [mm]	Debeljina [mm]	Širina [mm]	Dožnja [mm]	Materiel	Standard / Risa	Ceritikat	Masa / kos
1	Cev Ø168.3	1	5	168	1916	XSCN18 10	EN 10217-7		55.3
2	Cev Ø168.3	2	5	168	12000	XSCN18-10	EN 10217-7		248.69
3	Prirobica DN150 PN10 Tip11	5	55	285		XSCN18-10	EN 1092		7.6
4	Tesnilo DN150 PN10	3	3	218		EPDM	EN 1514		0.04
5	Podložka vzmetna A20	48				nefarano jeklo	DN 127		0.02
6	Vijak M20x80	24				A2-70	DN 931		0.28
7	Matica - M20	24				A2	DN 934		0.07

11		12		13		14	
Poz.	Naziv	Količina [mm]	Debeljina [mm]	Širina [mm]	Dožnja [mm]	Materiel	Standard / Risa
1	Cev Ø168.3	1	5	168	3016	XSCN18 10	EN 10217-7
2	Cev Ø168.3	2	5	168	12000	XSCN18-10	EN 10217-7
3	Prirobica DN150 PN10 Tip11	5	55	285		XSCN18-10	EN 1092
4	Tesnilo DN150 PN10	3	3	218		EPDM	EN 1514
5	Podložka vzmetna A20	48				nefarano jeklo	DN 127
6	Vijak M20x80	24				A2-70	DN 931
7	Matica - M20	24				A2	DN 934


DETAIL X
(1 : 2)

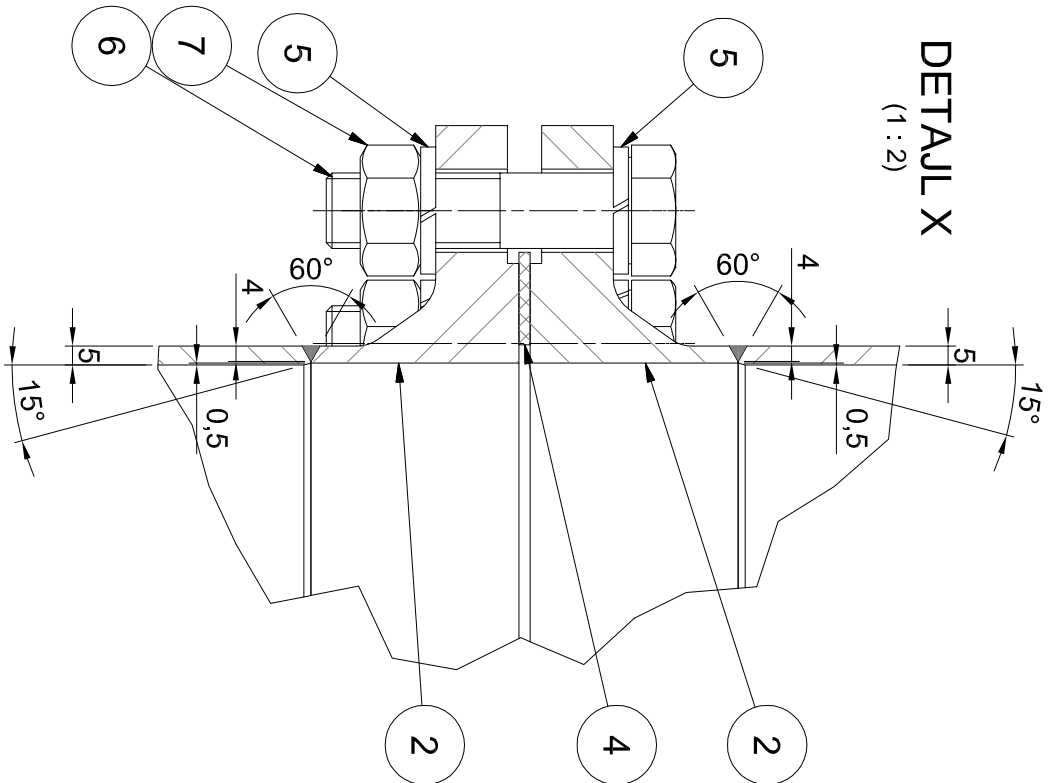



Cev za odzračevanje - desna
(1 : 10)

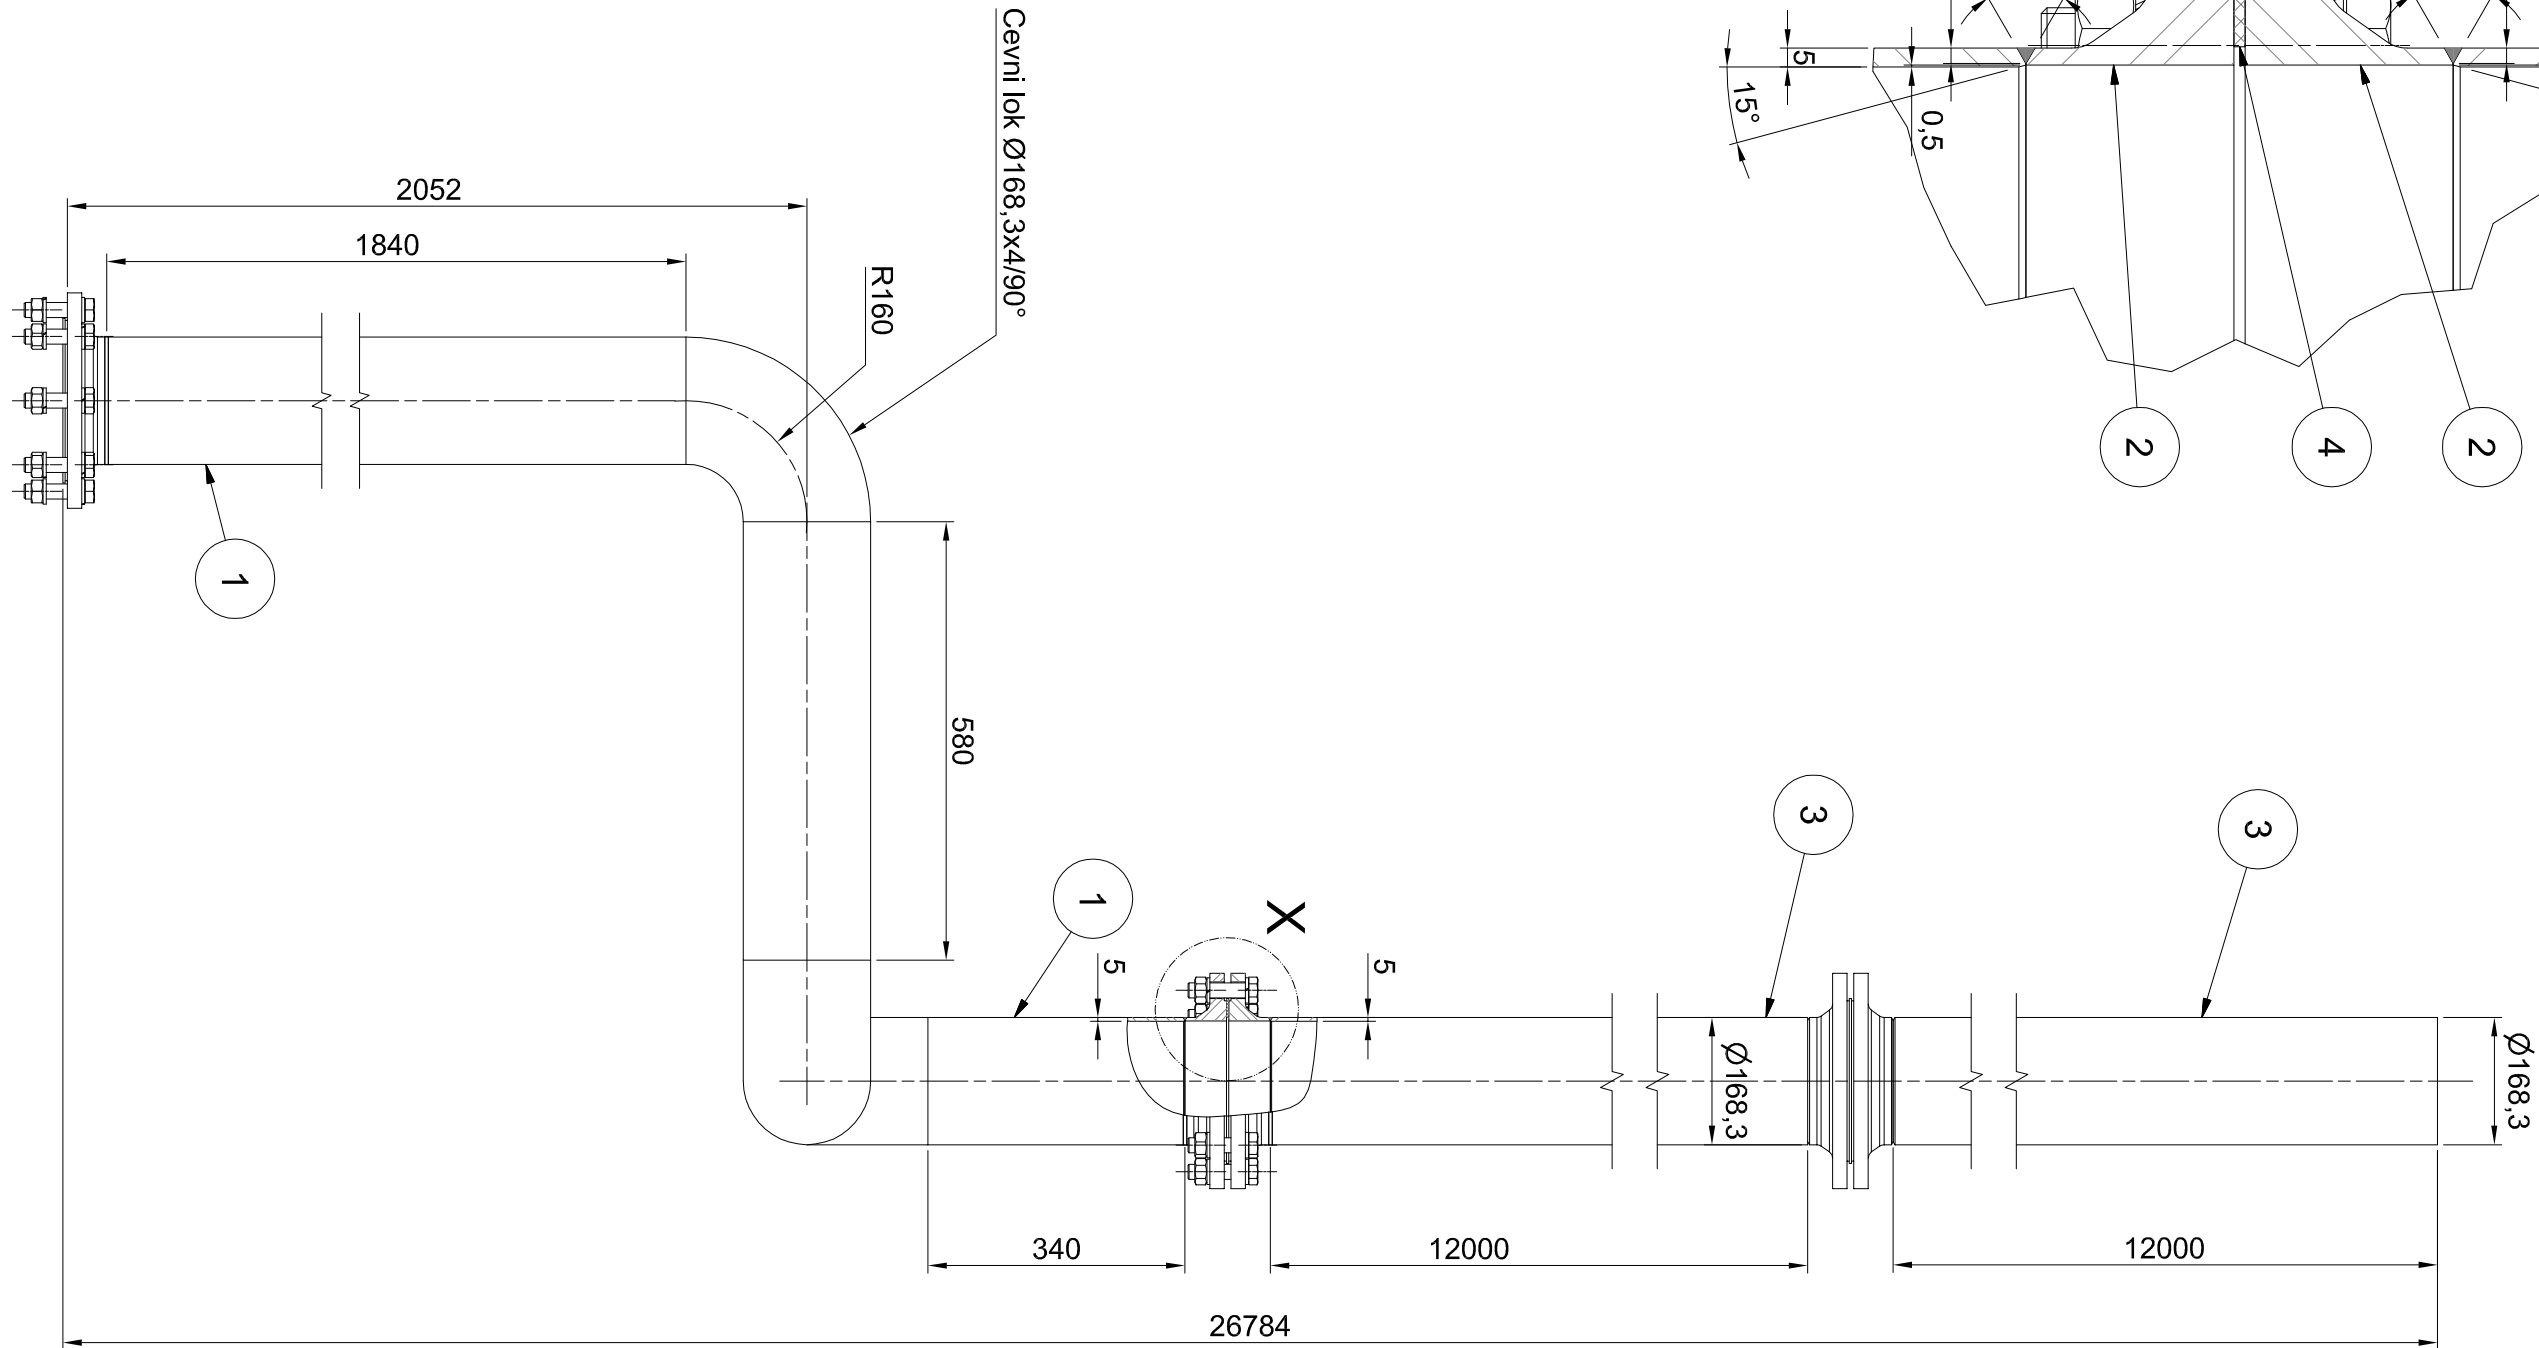

Cev za odzračevanje - srednja
(1 : 10)


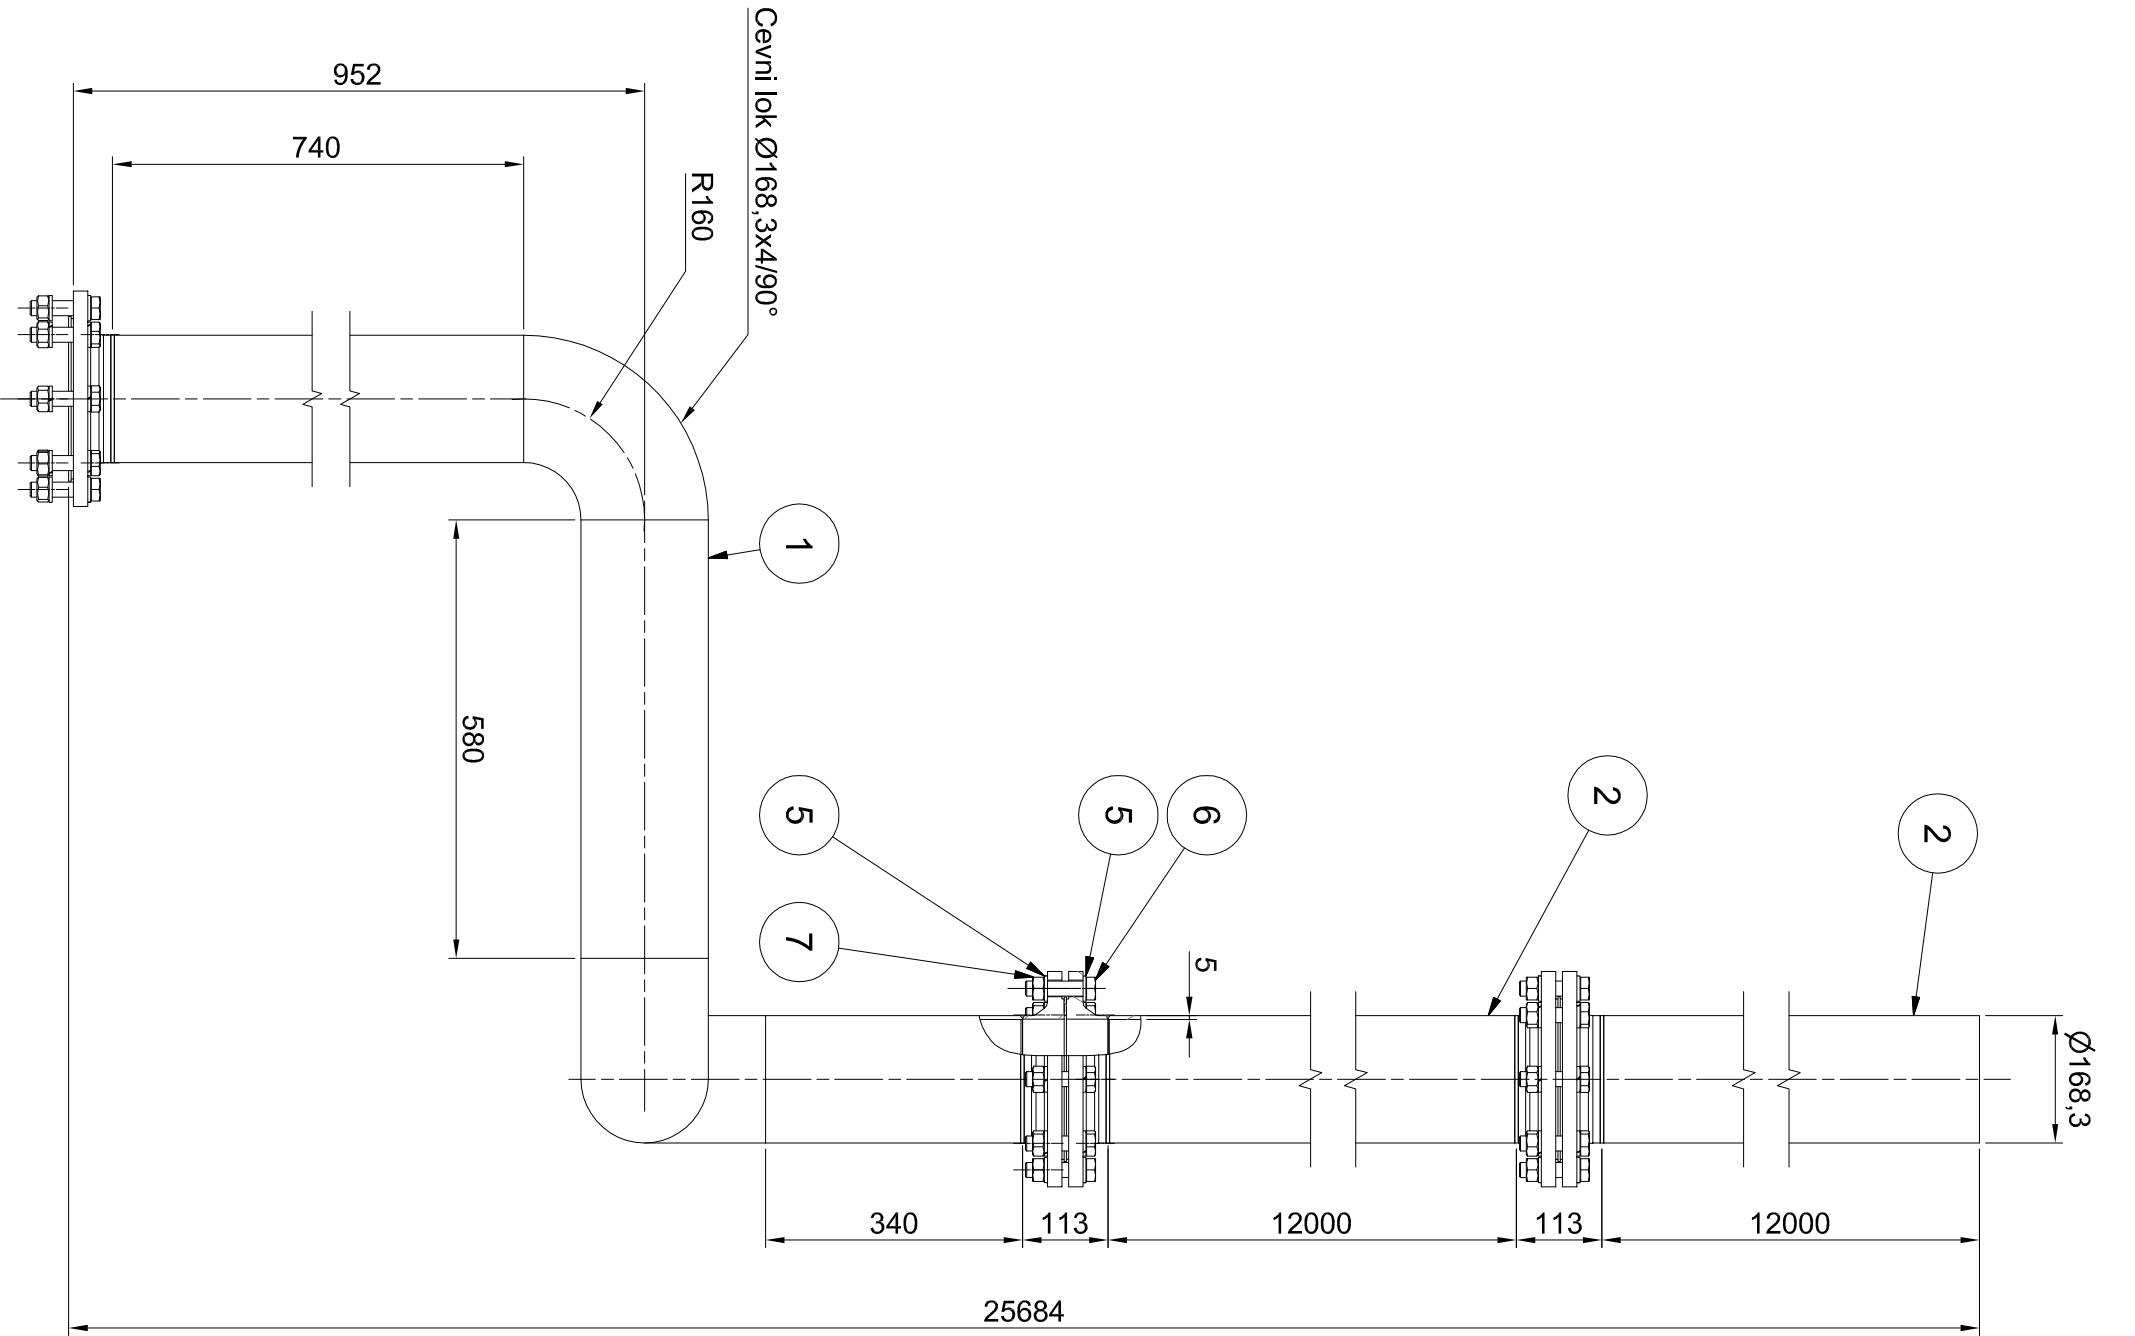


Cev za odzračevanje - leva
(1 : 10)

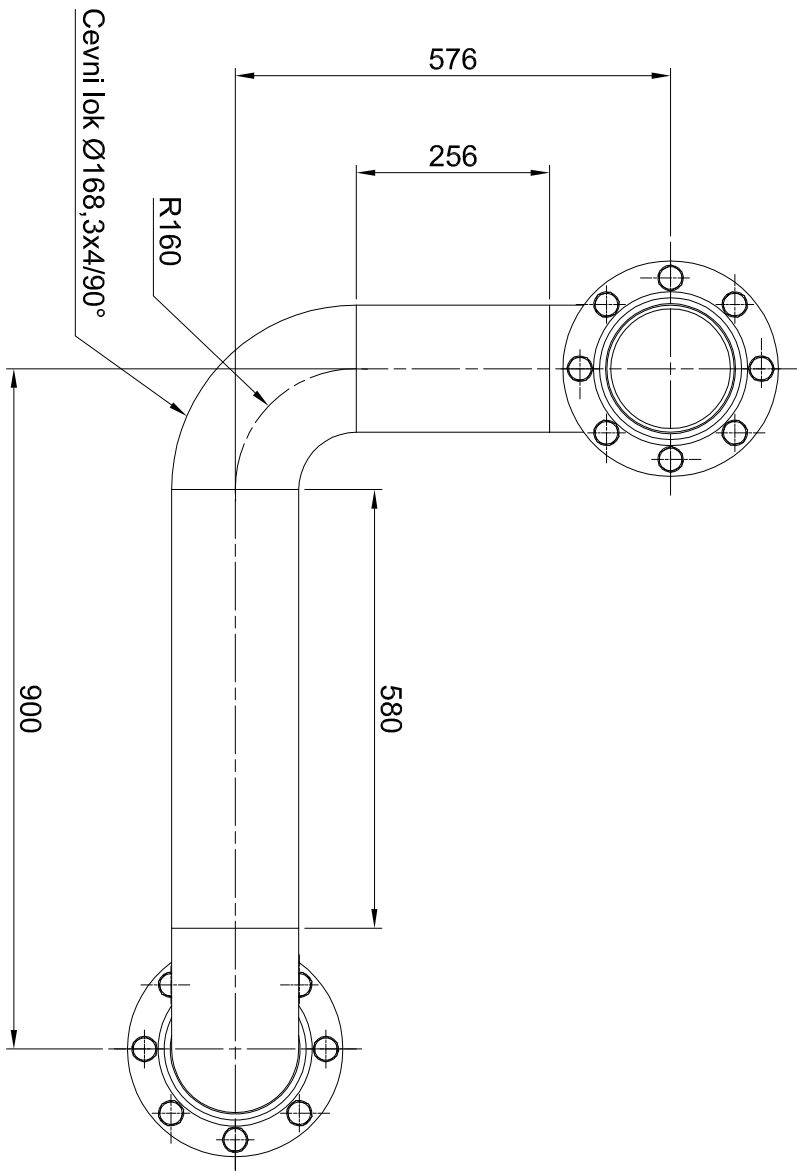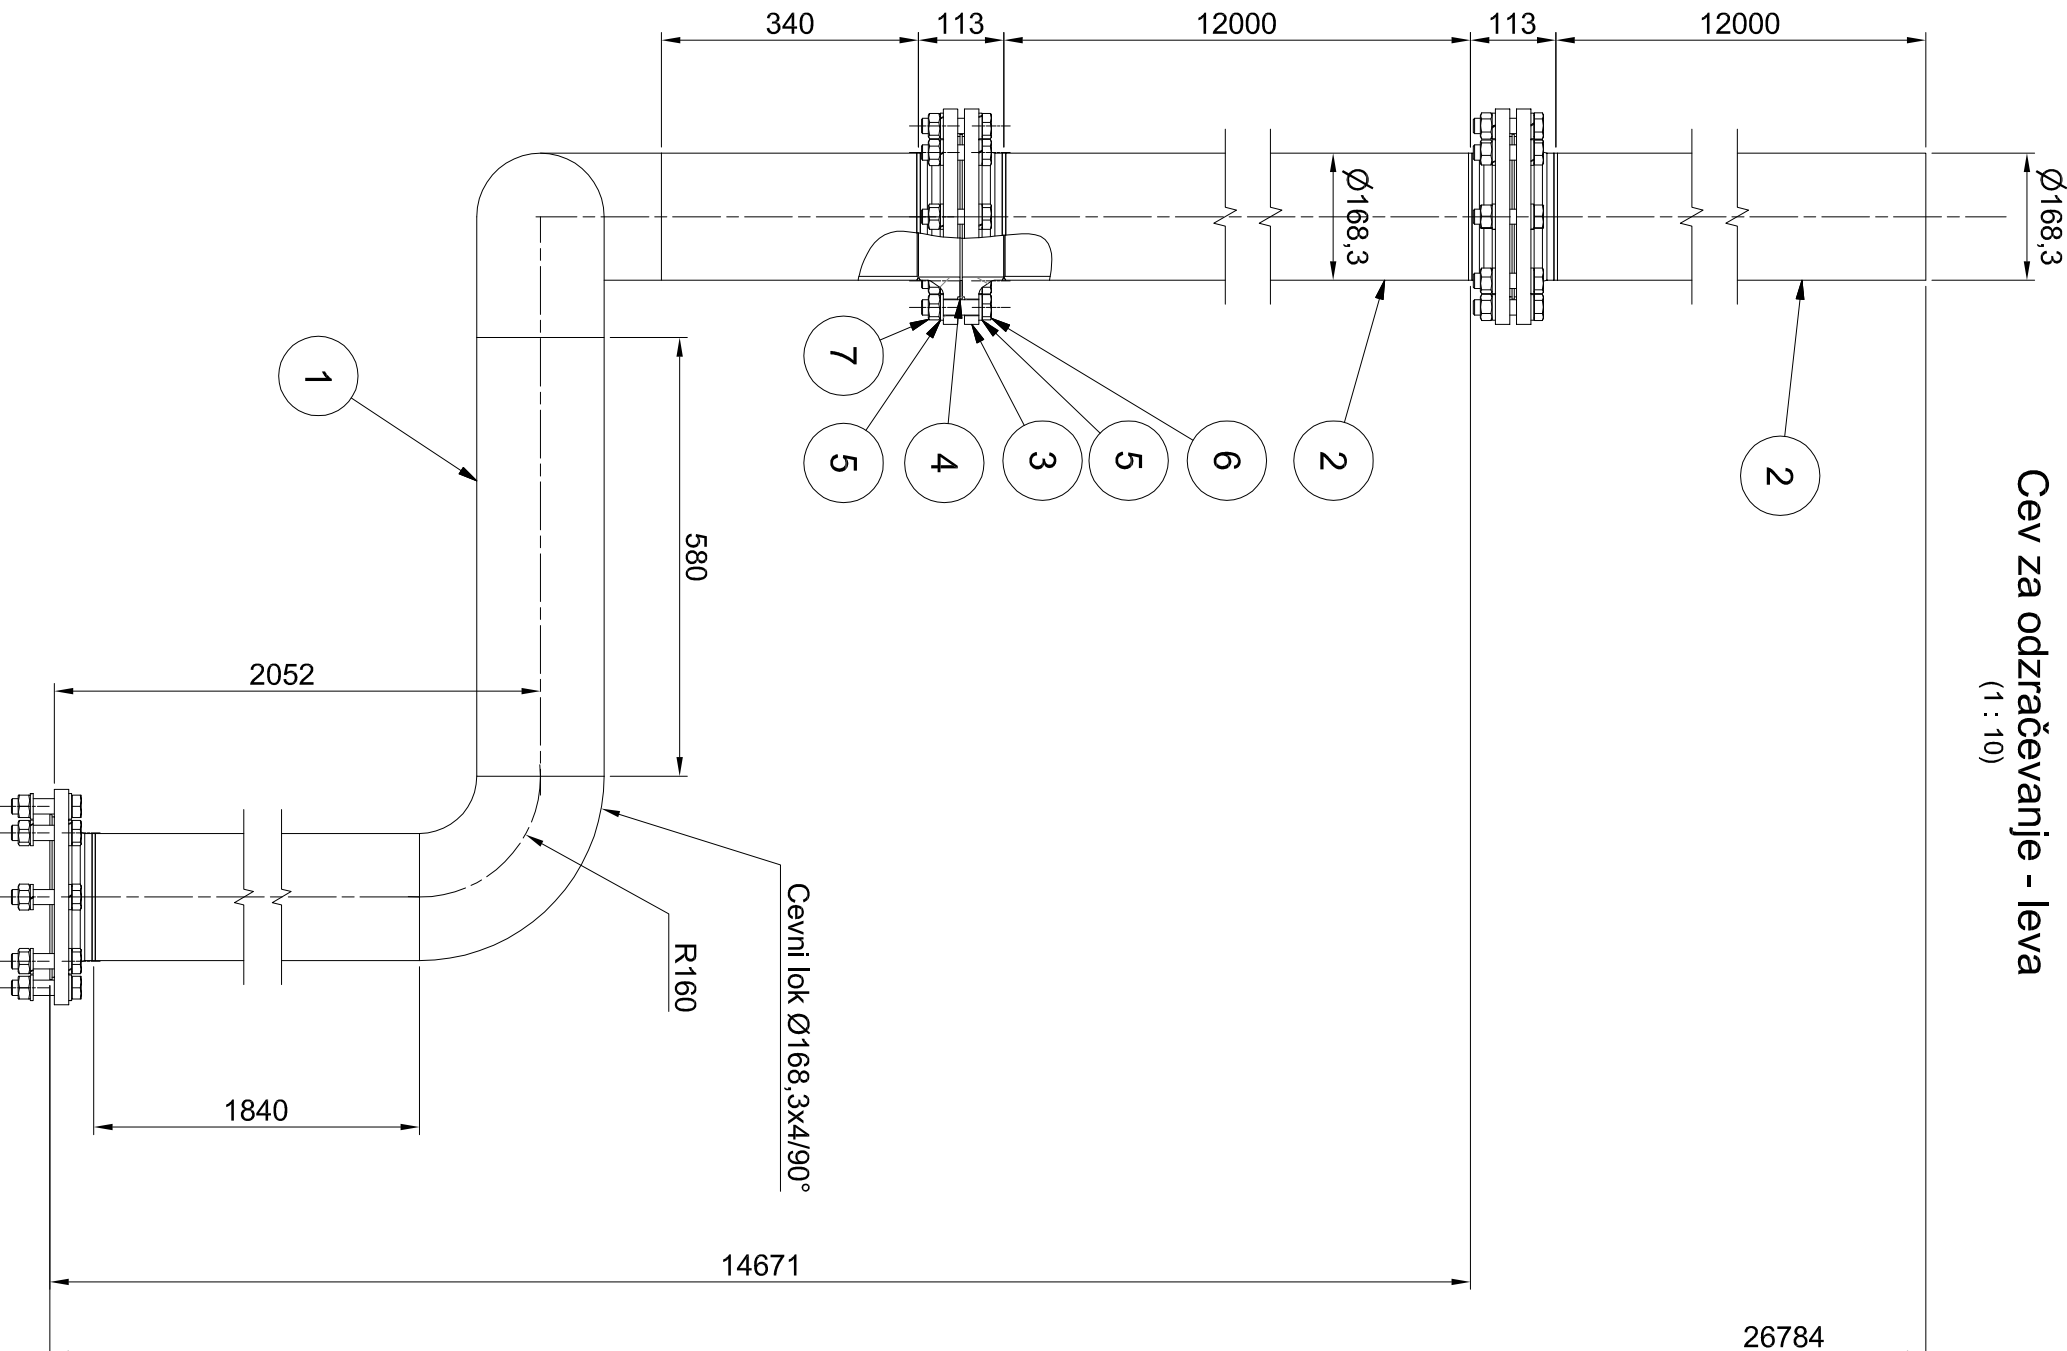

Montavir PROJEKT LJ d.o.o.
Vse avtorske pravice, ki niso s
pogodbo izrečno prenesene na
naročnika, so pridržane.

Montavir PROJEKT LJ d.o.o.
All rights which are not explicitly
transferred to the employer by
contract are reserved.

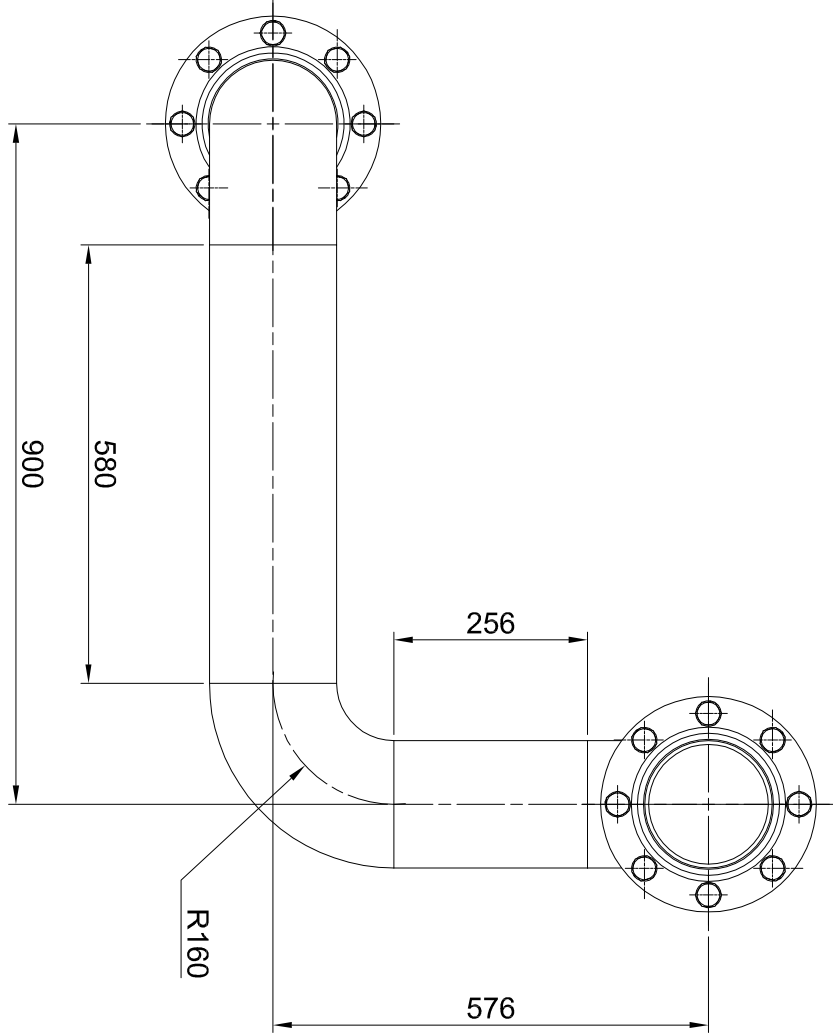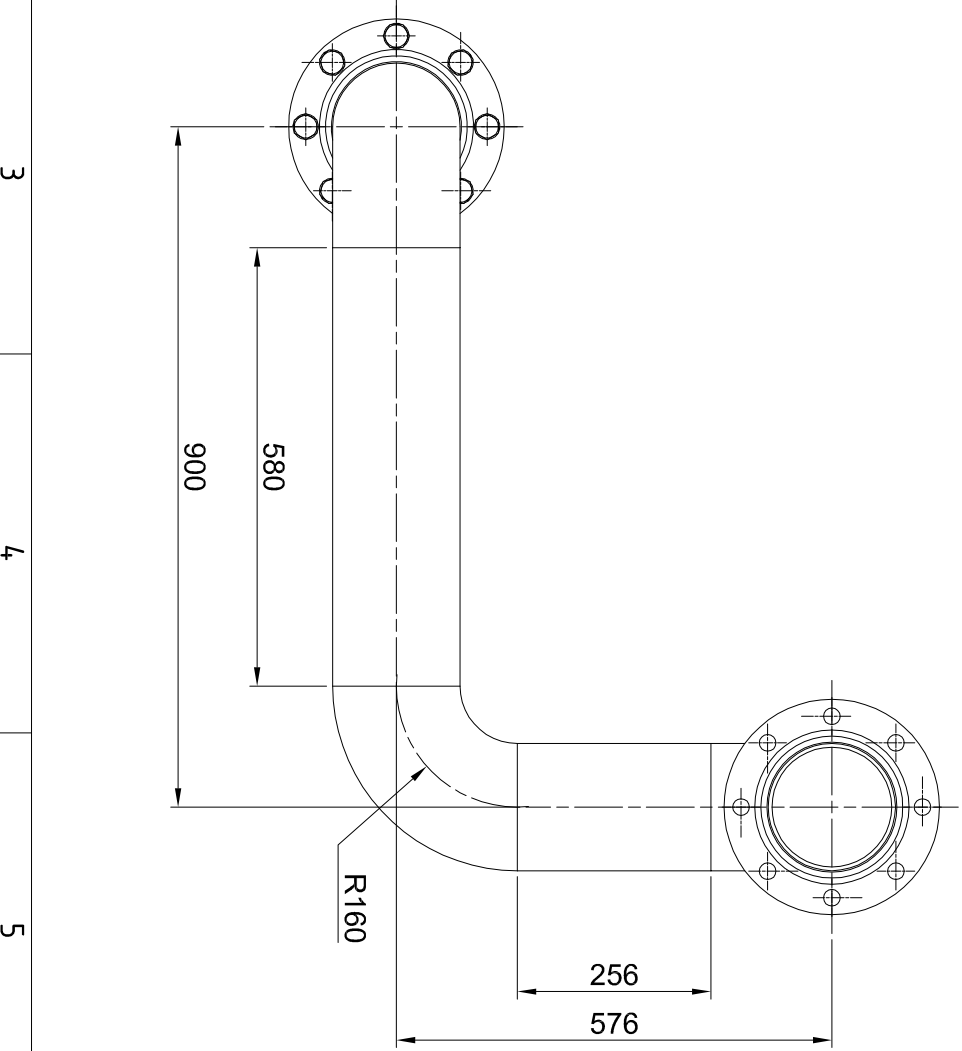

Investitor:		Objekt:	
Republika Slovenija, Ministrstvo za okolje in prostor, Ljubljana, 1000 Ljubljana		SANACIJA PREGRADE VOGRŠČEK S PRIPADALOČIMI OBJEKTI	
Projektant:		Delo odlikuje:	
Tehnični oddelek, Oddelek za inženjering, Slovenija		NOVI ODVZEMNI OBJEKT	
Projektant:		Vrsta dokumentacije:	
Vojkova ulica 11, 1000 Ljubljana, Slovenija		4. NAČRT S PODROČJA STROJNISTVA	
Vrsta projekta:		Vrsta dokumentacije:	
Martin Črtničar uradg.		Zasunska komora	
Projektant:		Vrsta dokumentacije:	
Martin Črtničar uradg.		Cevi za odzračevanje	
Projektant:		Vrsta dokumentacije:	
Robert Hočvar		PID	
Datum izdelave:		Vrsta dokumentacije:	
28.3.2022		P-GO-35/22	
