



Pritrjevanje zaščitnih mrež
(1 : 5)

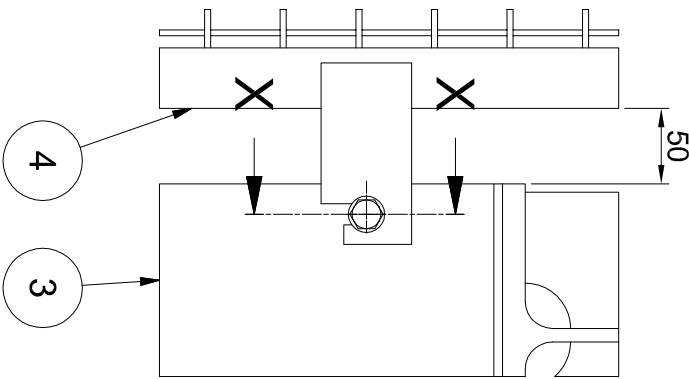


PREREZ X-X
(1 : 2)

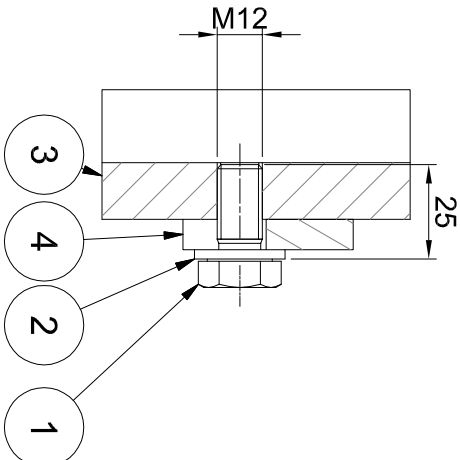

Poz.	Naziv	Količina	Material	Standard / Risba	Masa / Kos	Opomba
1	Vijak M12x25	88	8.8 tzn	DIN 933	0.04	
2	Podložka A13	88	jeklo Zn	DIN 125-1 A	0.01	
3	Podstavek vilita				487,21	
4	Zaščitna mreža				12,92	

Montaža zaščitnih mrež
(1 : 30)

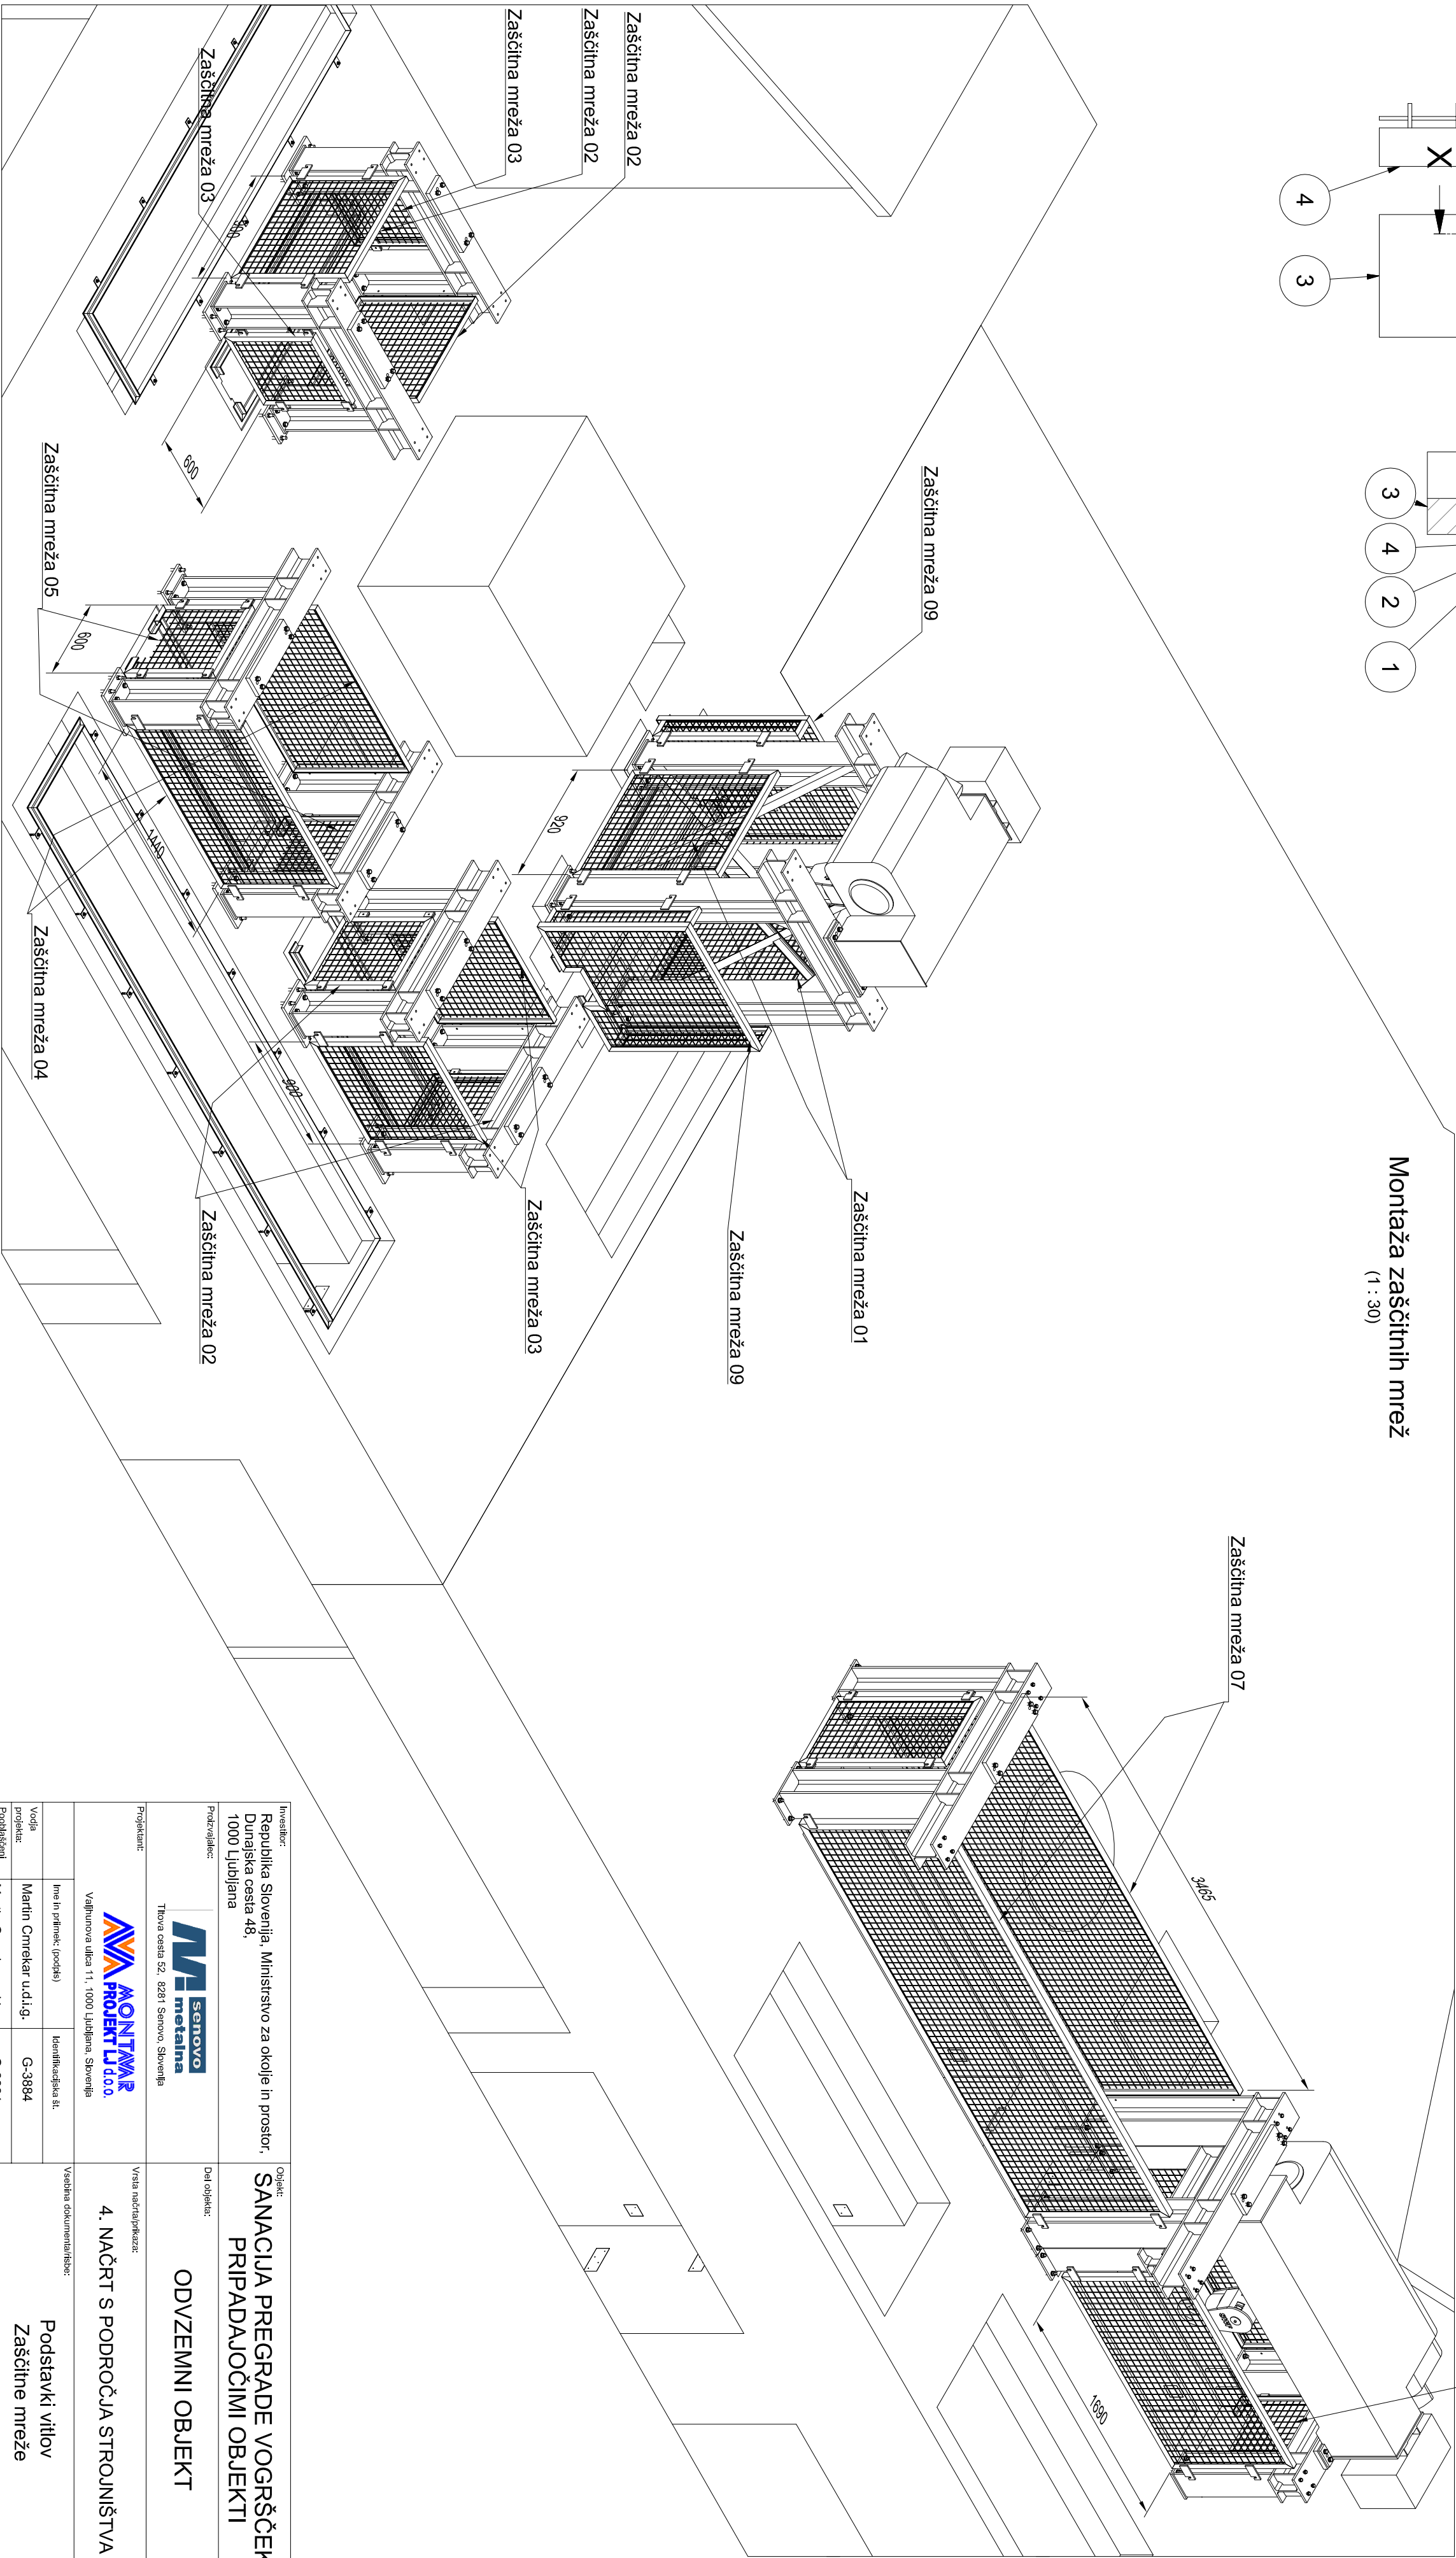

Montavar PROJEKT L.J d.o.o.
Vse avtorske pravice, ki niso
s pogodbo izrečno prenešene
na naročnika, so pridržane.

Montavar PROJEKT L.J d.o.o.
All rights which are not explicitly
transferred to the employer by
contract are reserved.

Investitor: Republika Slovenija, Ministrstvo za okolje in prostor, Dunajska cesta 48, 1000 Ljubljana		Objekt: SANACIJA PREGRADE VOGRŠČEK S PRIPADAJOČIMI OBJEKTI	
Projektant: senovo metalna Tisova cesta 82, 8281 Senovo, Slovenija		Delo opisuje: ODVZEMNI OBJEKT	
Projektant: MONTAVAR PROJEKT L.J d.o.o. Vajlunova ulica 11, 1000 Ljubljana, Slovenija		Vrsta načrtovanja: 4. NAČRT S PODROČJA STROJNIŠTVA	
Vođa projekta: Martin Omrekar u.d.l.g.		Vsebinska odgovornost: Podstavlki vilitov Zaščitne mreže	
Podstavlki vilitov: Martin Omrekar u.d.l.g.		Vrsta projekta: PID	
Podstavlki vilitov: Martin Omrekar u.d.l.g.		Skupna projekta: P-GO-35/22	
Odobril: Robert Hočevar		Stran/Št. strani: 2 / 2	
Datum izdelave: 29.3.2022		Revizija: 1 : 30	
Mesto: 1 : 30		Revizija: 1 : 30	
Mesto: 1 : 30		Revizija: 1 : 30	