



Poz.	Naziv	Količina	Dimenzija [mm]	Širina [mm]	Debeljina [mm]	Dobitna [mm]	Materijal	Standard / Risa	Certificat	Masa / kos	Šuprno	Opomba
1	Cev 60x60x4	2	60	1310	60	1310	XSCN18 10	DN 59410	8.63	17.3		
2	Cev 60x60x4	2	60	1860	60	1860	XSCN18 10	DN 59410	12.43	24.9		
3	Cev 60x60x4	4	60	600	150	600	XSCN18-10	DN 59410	4.05	16.2		
4	Pločevina	4	100	1500	100	1500	XSCN18-10	EN 10088	1.14	4.6		
5	Pločevina	2	2	1500	1500	1500	XSCN18-10	EN 10088	4.8	9.6		
6	Pločevina - streha	4	2	1290	XSCN18 10	EN 10088	51.55	51.9	11.4			
7	Pločevina	4	2	80	XSCN18-10	EN 10088	2.66	0.26	0.5			
8	Pločevina	4	6	90	XSCN18-10	EN 10088	0.08	0.08	0.2			
9	Pločevina	2	4	100	XSCN18-10	EN 10088	0.01	0.01	0.1			
10	Podobica A13	16					Jeklo Zn	DN 125-1 A		0.91		
11	Vijak M12x45	16					5.8 Zn	DN 535		0.66		
12	Podobica vzmetna A12	16					Jeklo Zn	DN 127		0		
13	Matica - M12	16					8 Zn	DN 534	0.02	0.1		


Streha za višev EV3
Masa: 138 kg
(1 : 10)

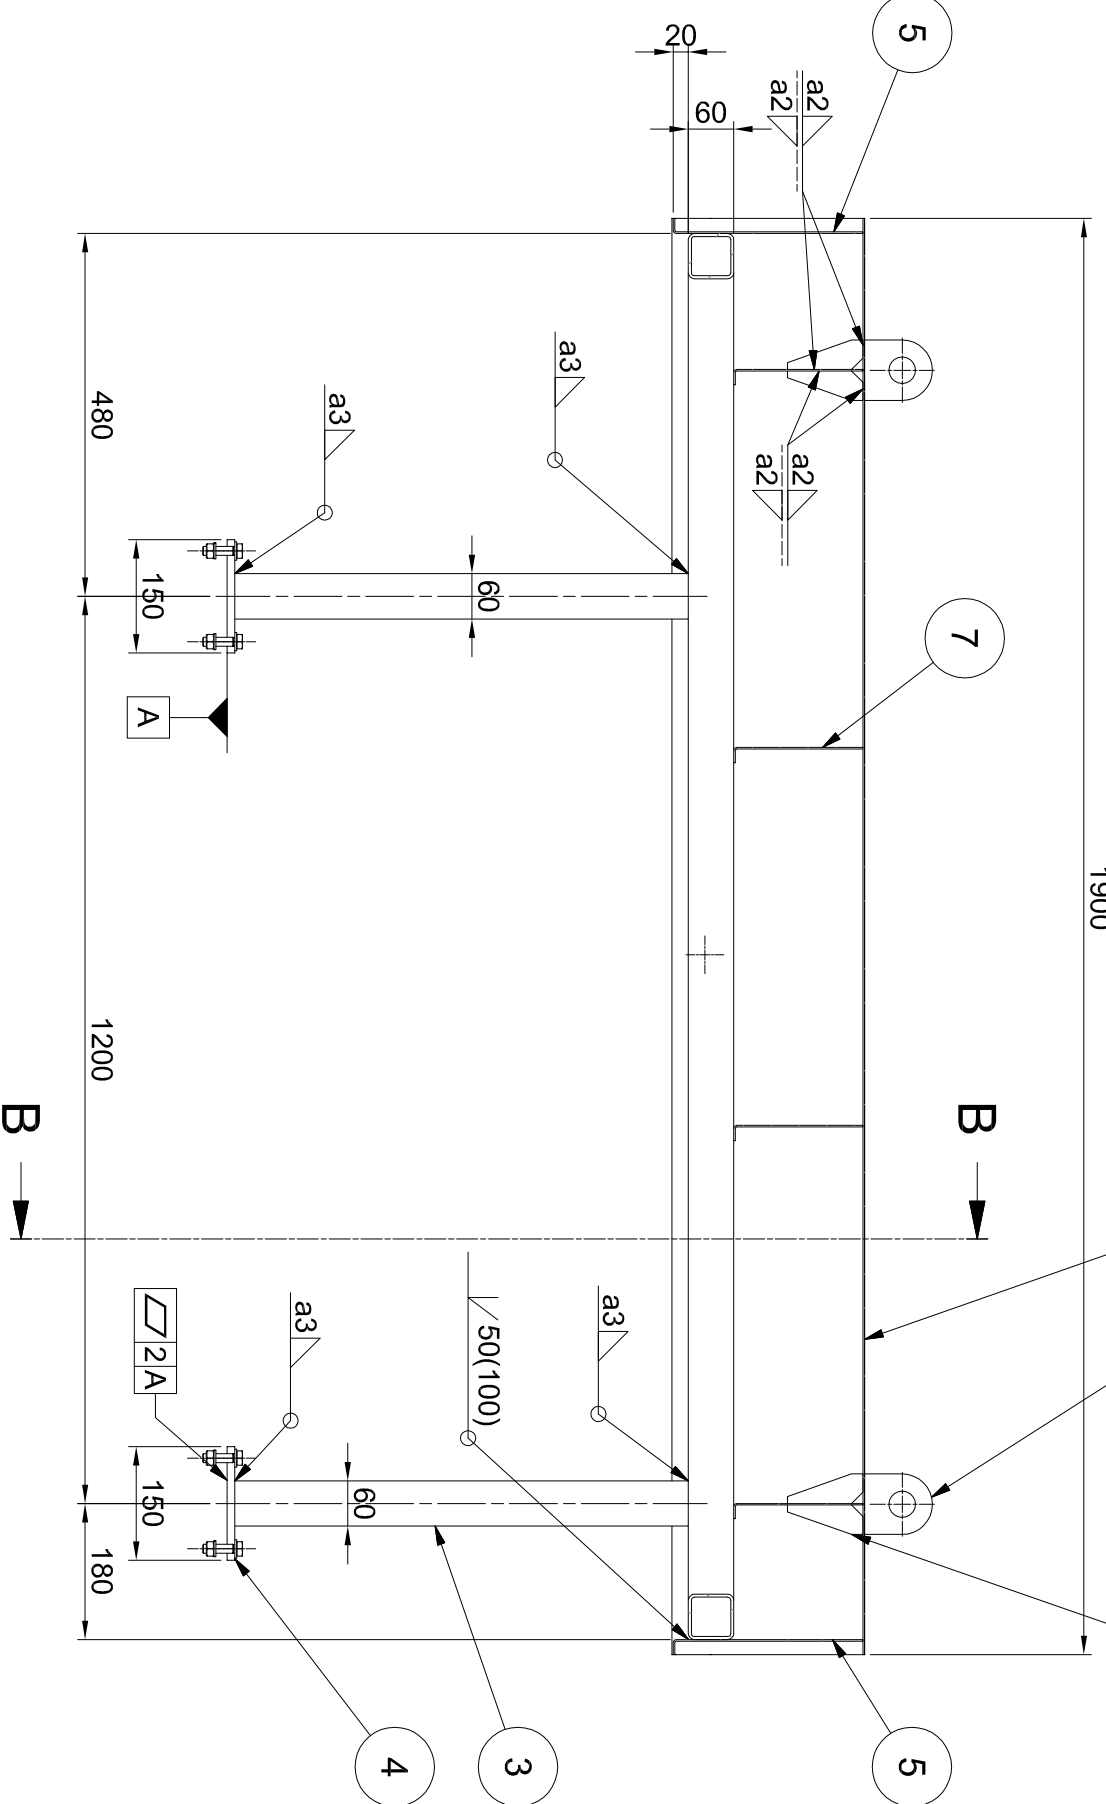

PREREZ B-B
(1 : 10)

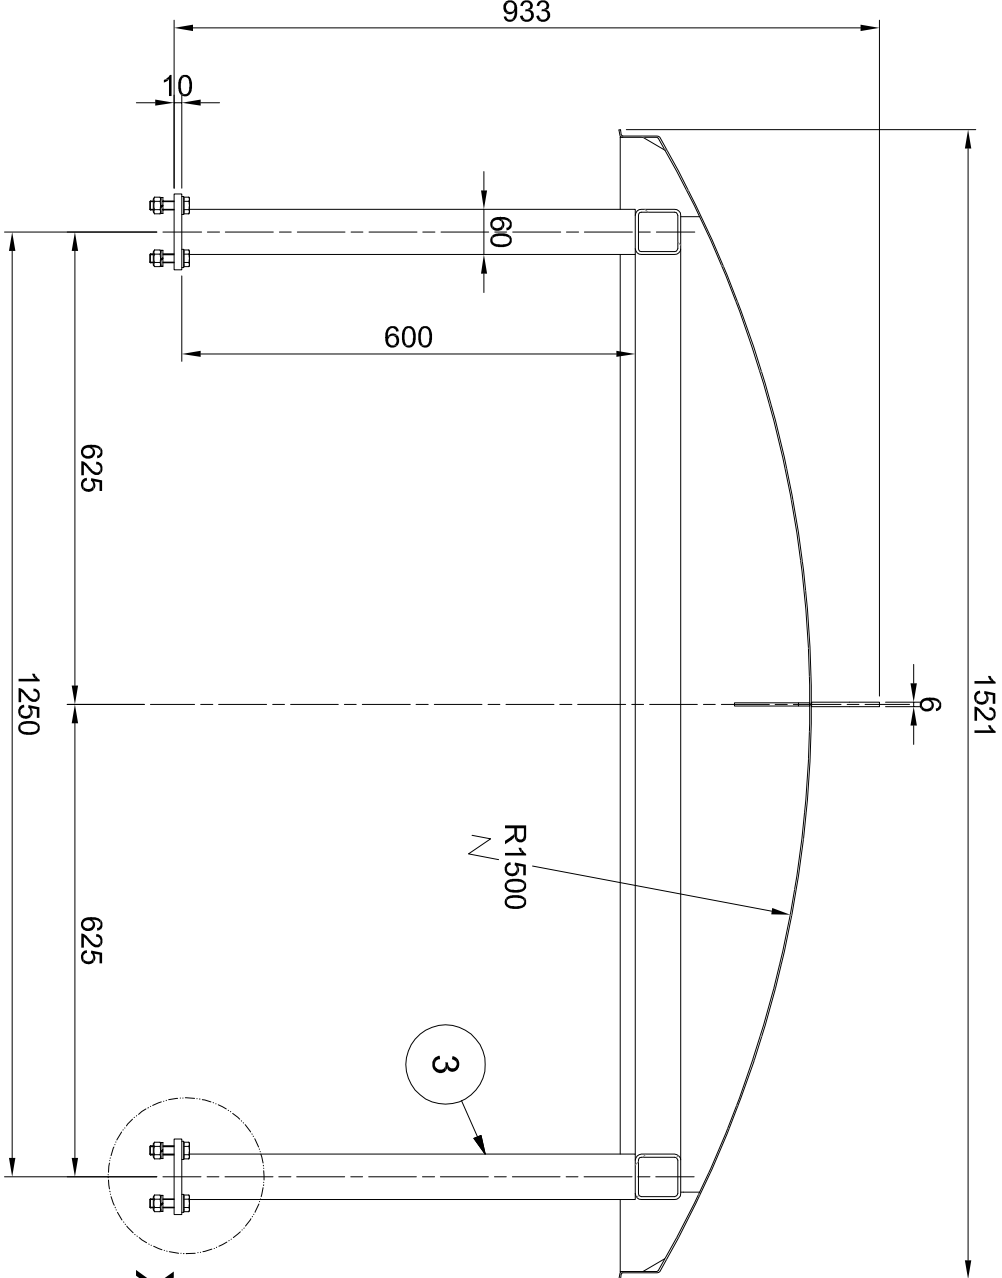


DETALJ X
(1 : 2)

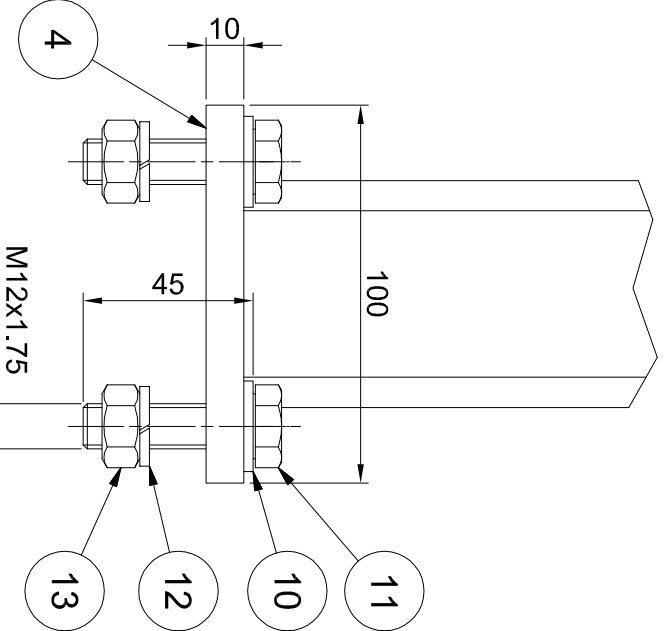


Pločevina (Poz.9)

Materijal: XSCN18-10
Masa: 0,08 kg
(1:2)

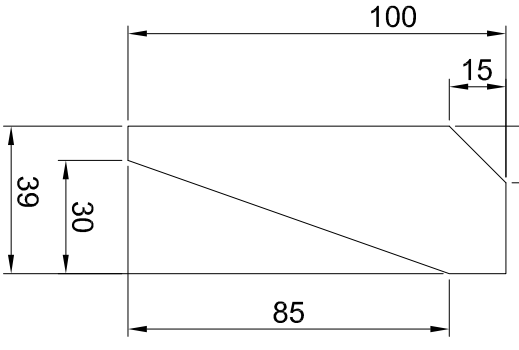


Pločevina (Poz.8)

Materijal: XSCN18-10
Masa: 0,3 kg
(1:2)

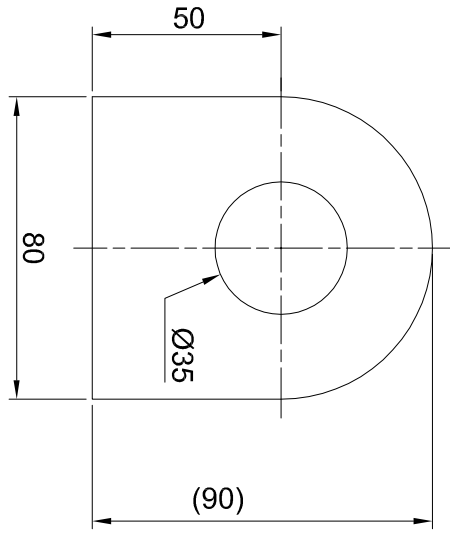


Pločevina (Poz.7)

Materijal: XSCN18-10
Masa: 2,9 kg
(1 : 10)

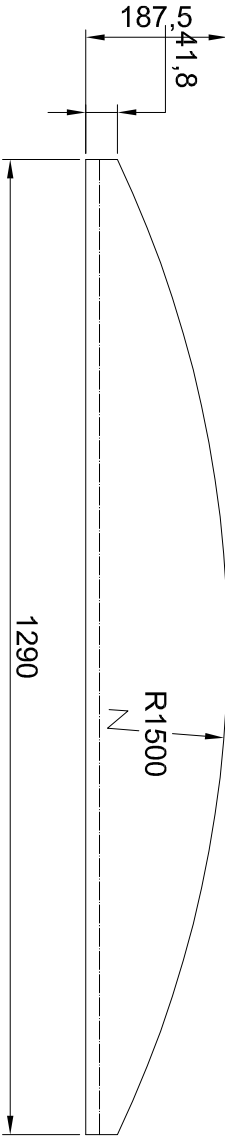


Pločevina (Poz.7)

(1 : 10)

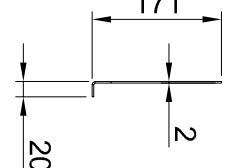


Pločevina (Poz.5)
Razvita pločevina
(1 : 10)

Materijal: XSCN18-10
Masa: 4,8 kg
(1 : 10)

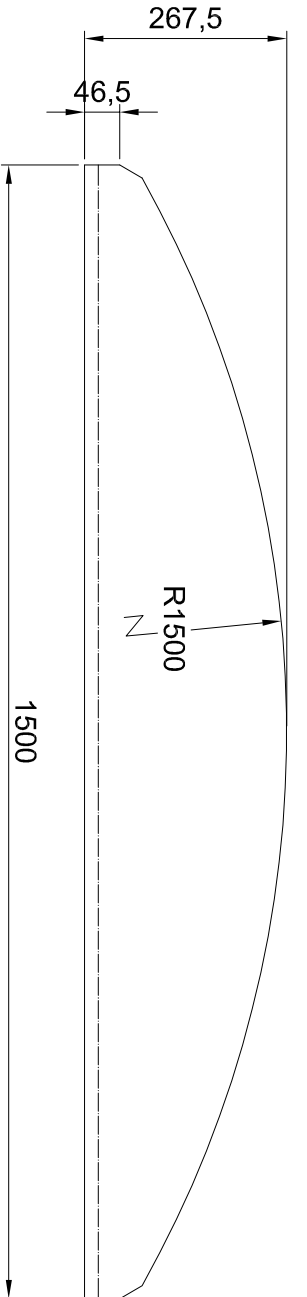


Pločevina - streha (Poz.6)

Materijal: XSCN18 10
Masa: 52 kg
(1 : 20)

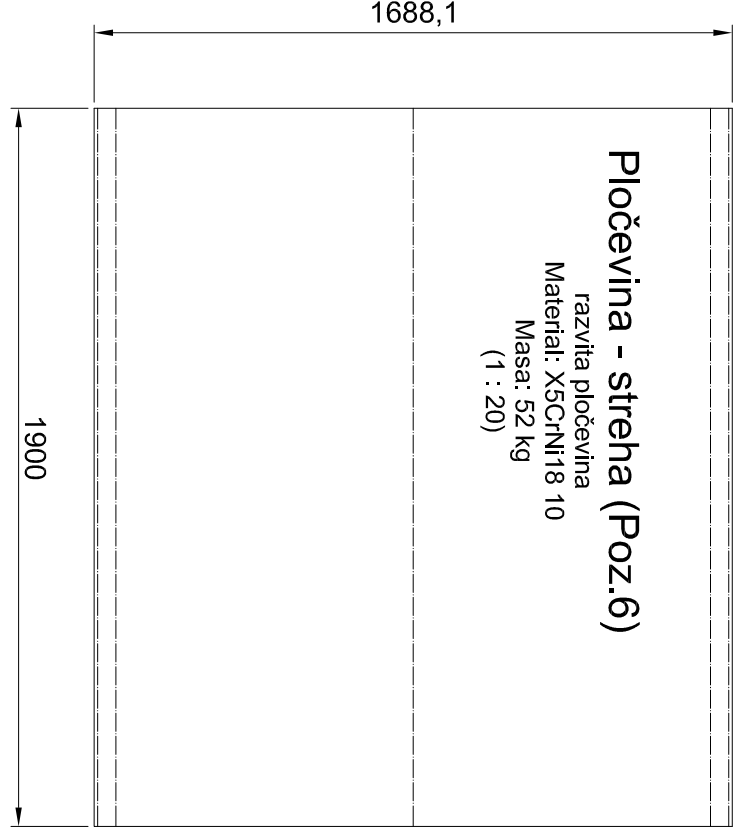


Pločevina - streha (Poz.6)

(1 : 20)

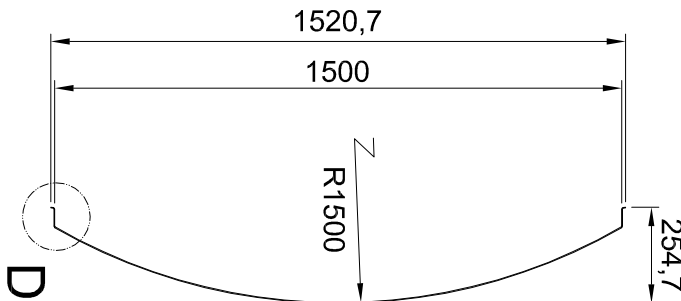

DETALJ D
(1 : 5)

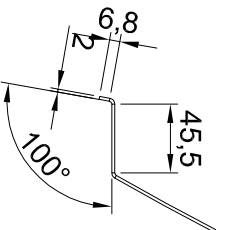

OPOMBE:

01

REFERENČNE RISBE:

02

LEGENDA ŠIFRIRJE:

Ogljikovo jeklo	Nerjavno jeklo	Brončna

03

ZVARI:

Klasifikacija zvarov v skladu z EN ISO 5817
Kontrola in testiranje zvarov v skladu z EN13445-5
Ce ni drugače zahtevano :
- Klasa B polno preverjeni zvari
- Klasa C za kolna zvara in delno preverjene zware
- Vsi označeni konji zvarit so: a min = 3 mm

04

KONTROLA ZVAROV:

Kontrola in testiranje zvarov v skladu z EN13445-5
100% vizuelna kontrola v skladu z EN ISO 17637

05

-RISBA PREDSTAVLJA DELE S KONČNIMI DIMENZIJAMI.

-NADMERJE IN DODATKI ZA OBDELAVO NISO VKLJUČENI.

06

SPLOŠNE TOLERANCE ČE NI DRUGAČE OZNAČENO:

ČE NI DRUGAČE OZNAČENO: EN ISO 15820 - CLASS A/E
STROJNO OBDELANI DELI: ISO 2768 - mK
SISTEM PROTIKOROZIJSKE ZAŠČITE:

07

Brez PKZ. Zunanji (zgornji) del pločevine zaščiten s folijo, ki se jo po montaži odstrani.

* - kontidila se označene dimenzije.

Investitor:	Republika Slovenija, Ministrstvo za okolje in prostor, Republiški zavod za varstvo okolja, 1000 Ljubljana	Objekt:	SANACIJA PREGRADE VOGRŠČEK S PRIPADAJOČIMI OBJEKTI
Projektant:	Montavur Projekt Lj d.o.o.	Dal. inženir:	OBSTOJEČI ODVZEMNI OBJEKT

Projektant:	Montavur Projekt Lj d.o.o.	Vrsta izdelave:	4. NAČRT S PODROČJA STROJNIŠTVA

