


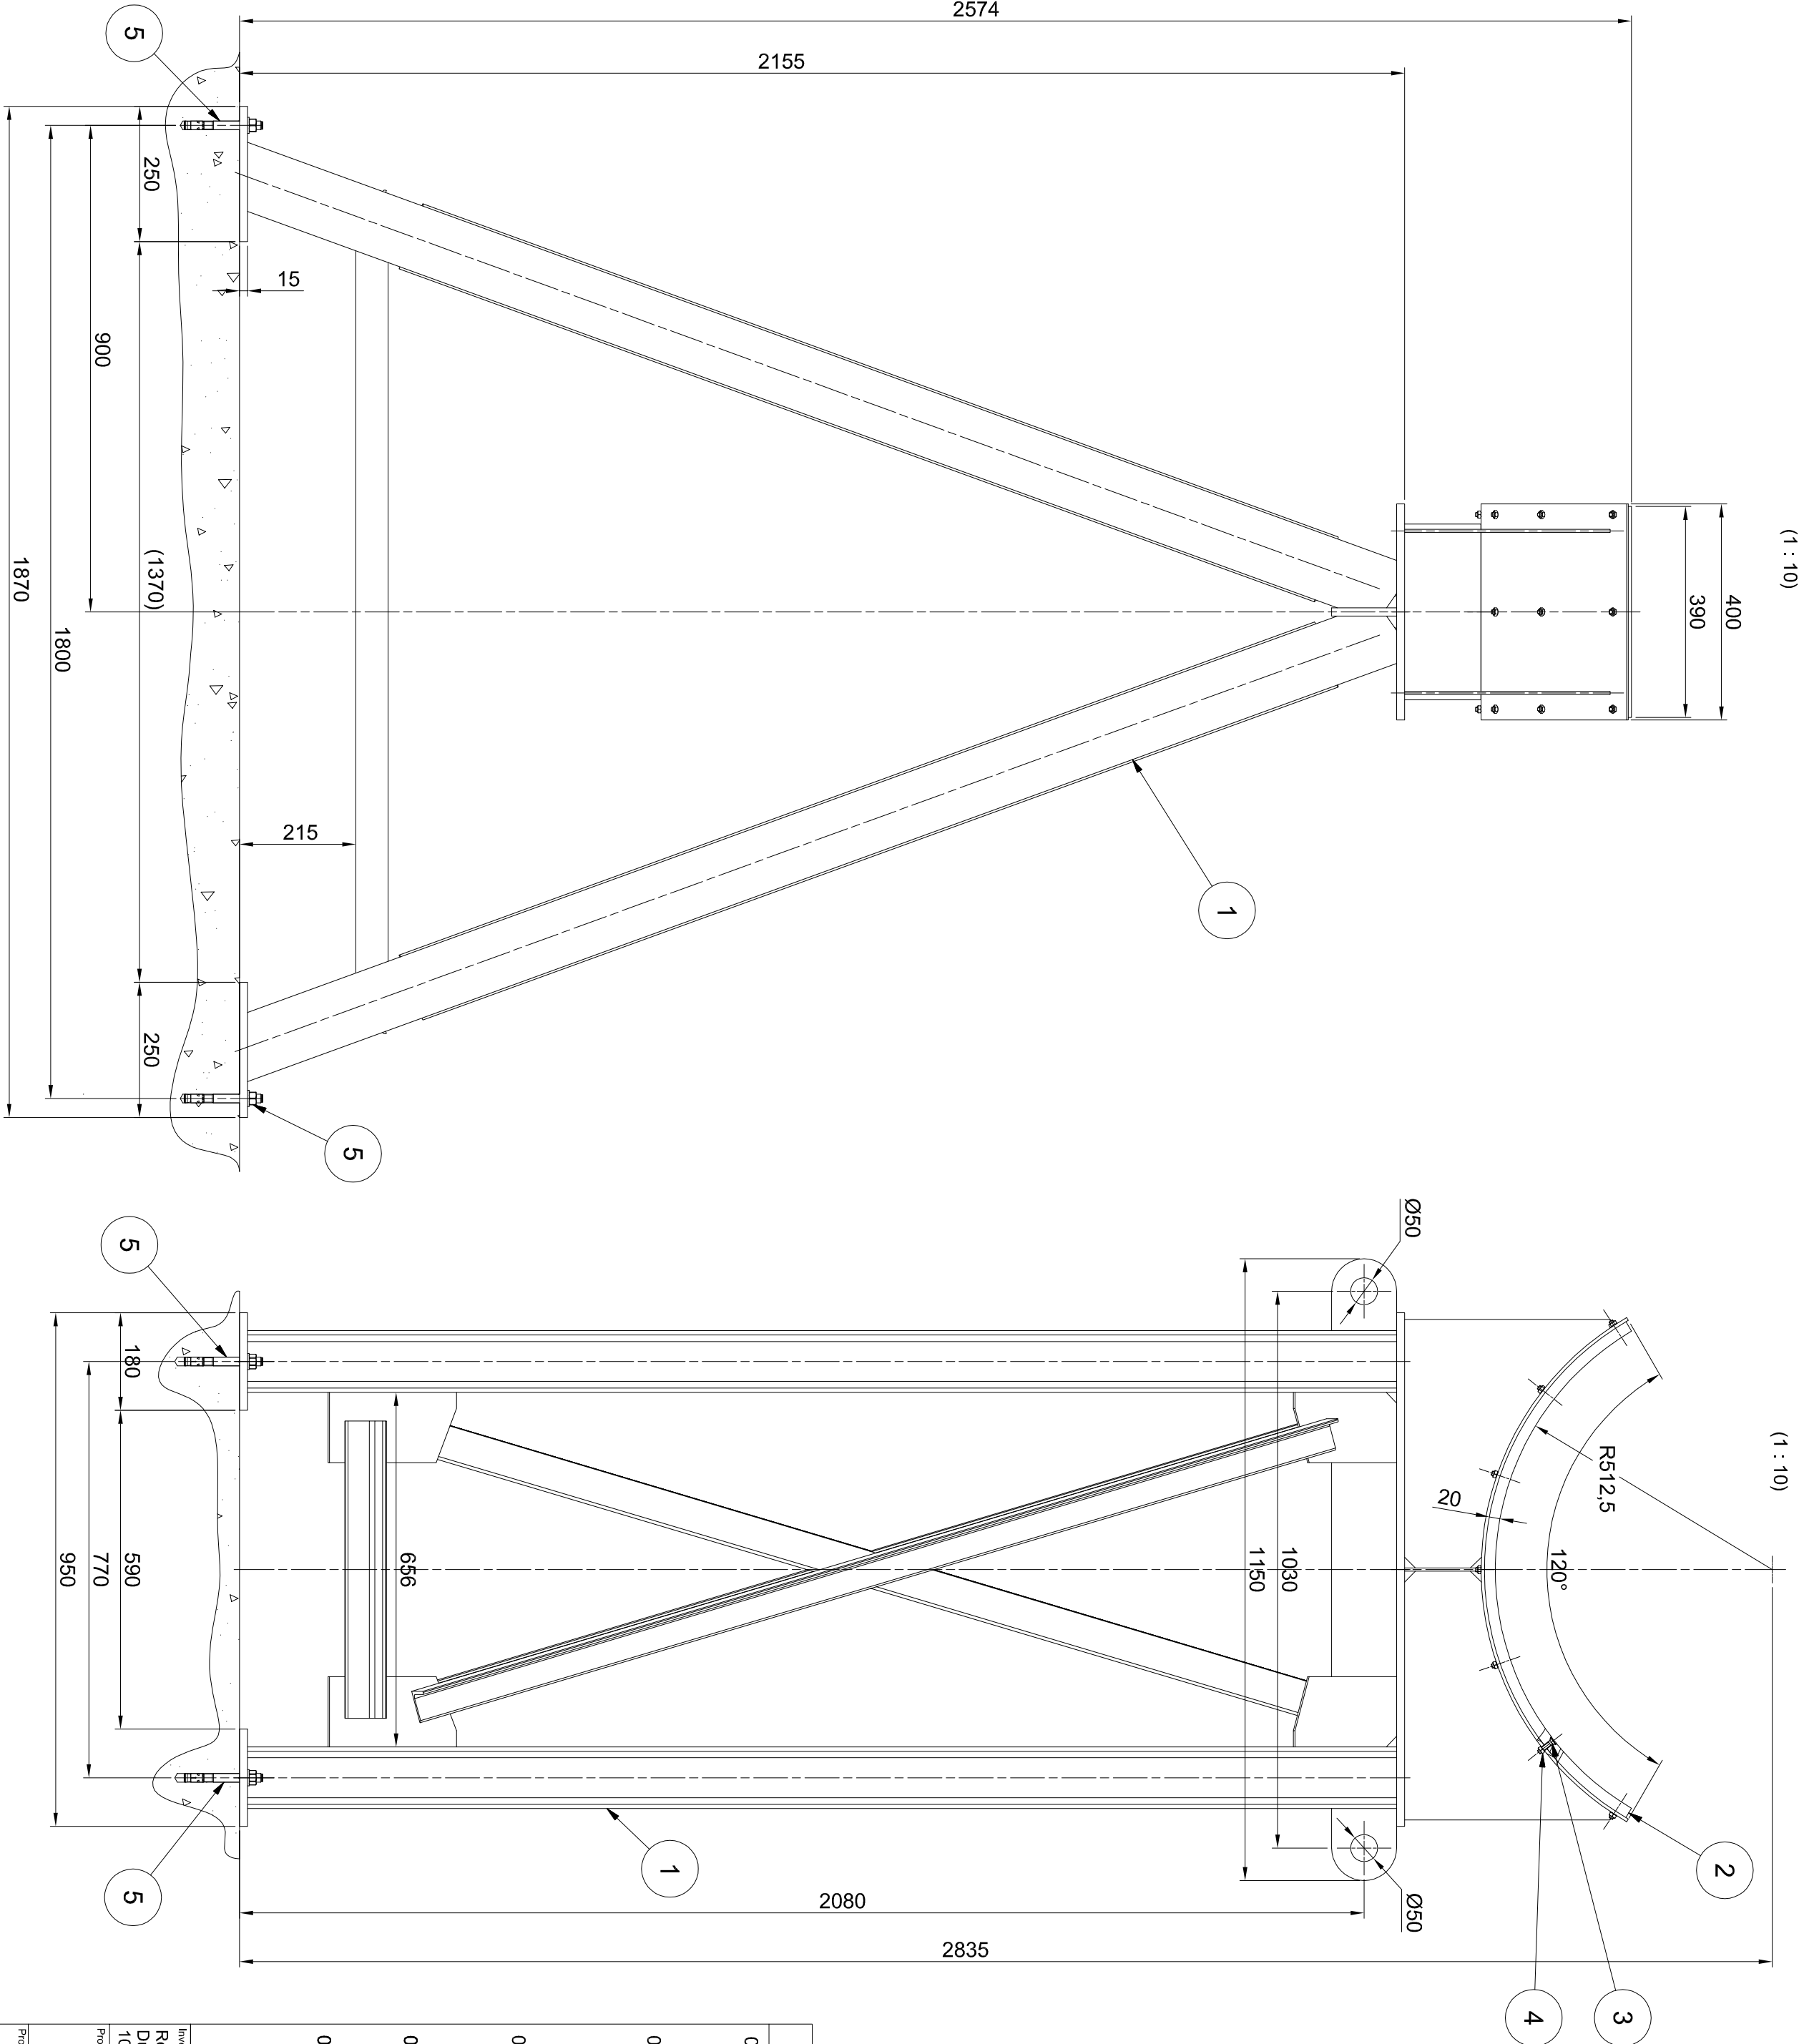

celotna masa 387 kg

| Poz. | Naziv                      | Kol. | Debeljina [mm] | Širina[mm] | Dožina [mm] | Material | Standard     | Certifikat | Masa na kos | Skupna masa | Opomba |
|------|----------------------------|------|----------------|------------|-------------|----------|--------------|------------|-------------|-------------|--------|
| 1    | Konzola cevovoda 1016      | 1    | 20             | 390        | 528         | Varjenec | MPPVX-8S1202 |            | 378         | 378         |        |
| 2    | Guna konzole cevovoda 1016 | 1    | 20             | 390        | 528         | Guma     | MPPVX-8S1204 |            | 7,8         | 7,8         |        |
| 3    | Vijak M8x35                | 20   |                |            |             |          | DIN 7991     |            | 0           | 0,3         |        |
| 4    | Matica M8                  | 20   |                |            |             |          | DIN 934      |            | 0           | 0,1         |        |
| 5    | Sidni vijak 16/15          | 4    |                |            |             | St.      |              |            | 0,3         | 1           |        |

OPOMBE:

- 01 REFERENCEČNE RISBE:
- 02 LEGENDA ŠRAFURE:

Ogijlikovno jeklo

Nejvarno jeklo

Brončana zlitina
- 03 SPLOŠNE TOLERANCE. ČE NI DRUGAČE OZNAČENO:  
ZVARJENE KONSTRUKCIJE IN ELEMENTI: ISO 13920-CLASS A/E .  
STROJNO OBDELANI DELI: ISO 2768-mk
- 04 -RISBA PREDSTAVLJA DELE S KONČNIMI DIMENZIJAMI.  
-NADMERE IN DODATKI ZA OBDELAVO NISO VKLJUČENI.
- 05 SISTEM PROTIKOROZIJSKE ZAŠČITE:  
Glej dokument MPPVX-8S0005.  
Sistem PKZ zaščite VG-V,  
razen strojno obdelanih površin VG-VI.

|   |  |                                                                  |  |
|---|--|------------------------------------------------------------------|--|
| Investitor:<br>Republika Slovenija, Ministrstvo za okolje in prostor,<br>Dunajska cesta 48<br>1000 Ljubljana                                      |  | Objekt:<br>SANACIJA PREGRADE VOGRŠČEK S<br>PRIPADAJOČIMI OBJEKTI |  |
| Projevallec:<br><div><div><div><div>senovo</div><div>metalna</div></div></div></div><br>Tisova cesta 82, 8281 Senovo, Slovenija                   |  | Dal objektec:                                                    |  |
| Projektant:<br><div><div><div><div>MONTAVAR</div><div>PROJEKT LJ d.o.o.</div></div></div></div><br>Vajlhunova ulica 11, 1000 Ljubljana, Slovenija |  | Vrsta načrtneprojeza:                                            |  |
| Vajlhunova ulica 11, 1000 Ljubljana, Slovenija   |  | 4. NAČRT S PODROČJA STROJNIŠTVA                                  |  |
| Vodja projekta:<br>Martin Cmekar u.d.i.g.   |  | Vsebinska dokumentacija:<br>CEVOVOD                              |  |
| Podizvajalci:<br>Martin Cmekar u.d.i.g.   |  | MONTAŽNE KONZOLE                                                 |  |
| Soizvajalci:<br>Matjaz Planinšec d.i.s.   |  | KONZOLA CEVOVODA 1016 - SESTAVA                                  |  |
| Oznaki:   |  | Vrsta projekta:                                                  |  |
| Matjaz Planinšec d.i.s.   |  | Klasifikacijska oznaka:                                          |  |
|   |  | PID                                                              |  |
|   |  | Številka projekta:                                               |  |
|   |  | P-GO-35/22                                                       |  |
|   |  | Stran/Številka strani:                                           |  |
|   |  | 1 / 1                                                            |  |
| Datum izdelave:<br>17.03.2022   |  | Merklo:<br>1 : 10<br>oznake:                                     |  |
|   |  | Identifikacijska oznaka:                                         |  |
|   |  | MPPVX-8S1200                                                     |  |

Montavar PROJEKT LJ d.o.o.  
Vse avtorske pravice, ki niso  
s pogodbo izrecno prenešene  
na naročnika, so pridržane.

Montavar PROJEKT LJ d.o.o.  
All rights which are not explicitly  
transferred to the employer by  
contract are reserved.