


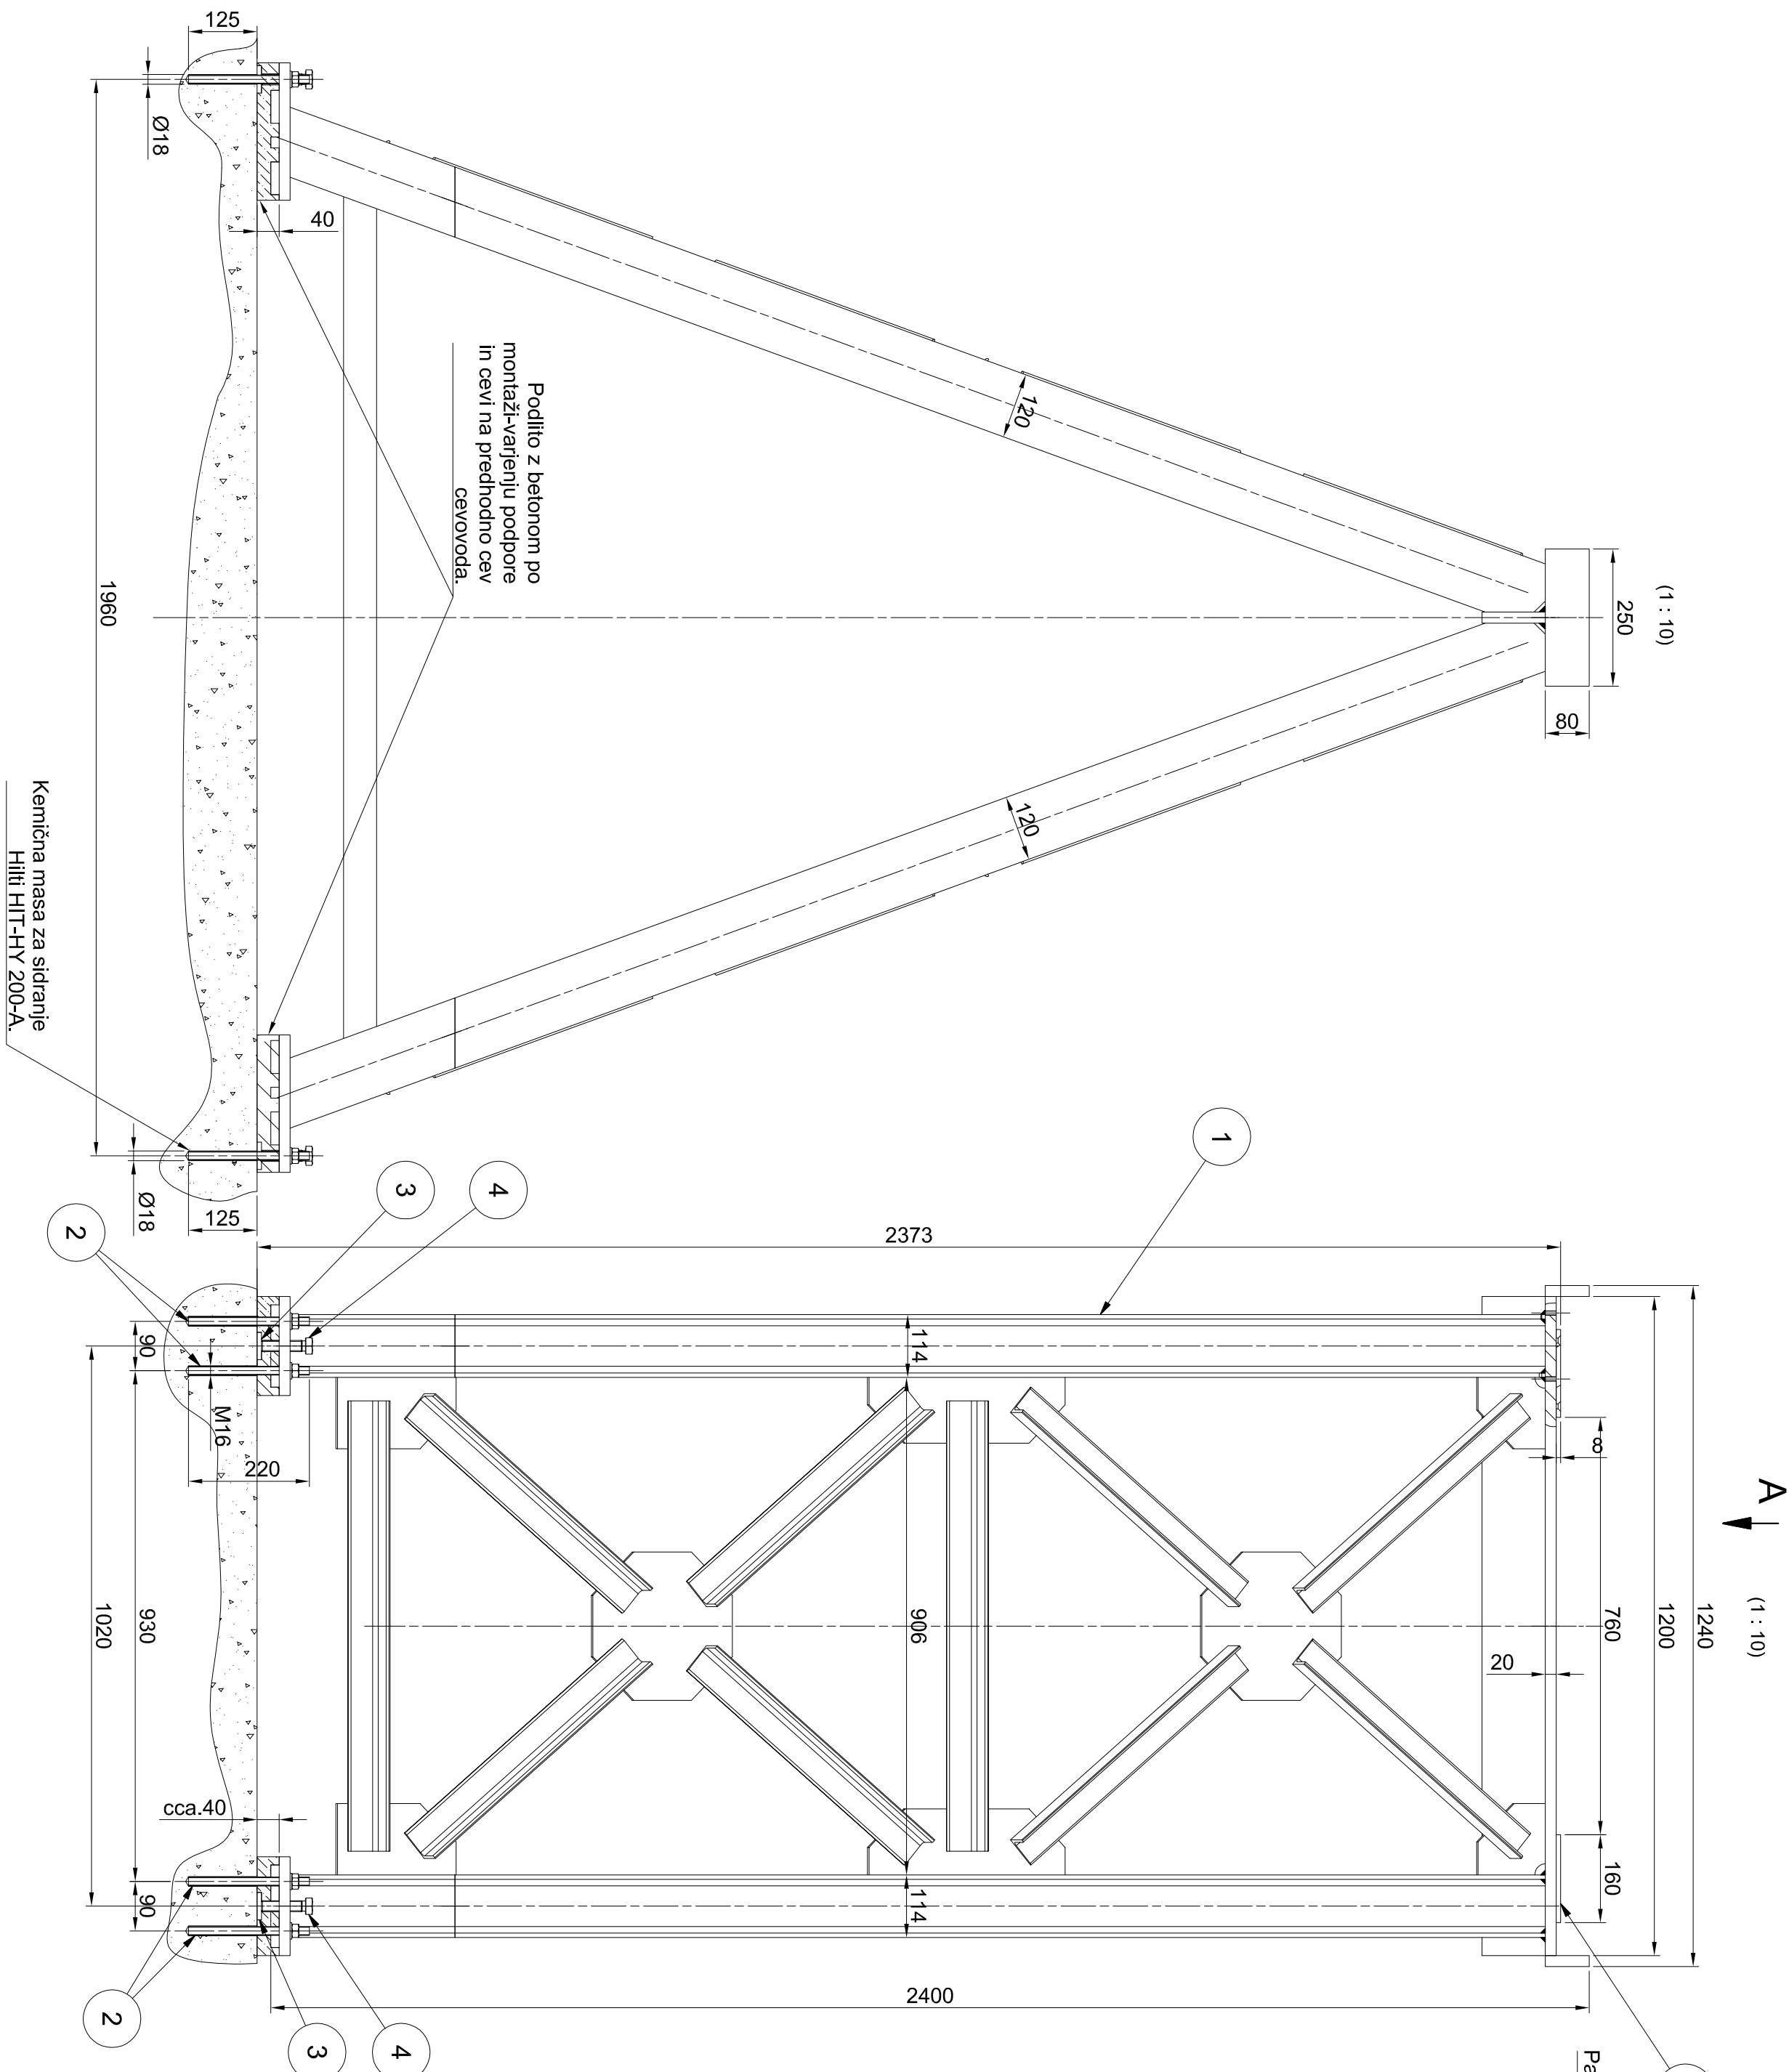

| Poz.                 | Naziv                     | Kol. | Debelina [mm] | Dolžina [mm] | Materiel    | Standard     | Certifikat                | Masa na kos            | Skupna masa | Opomba |
|----------------------|---------------------------|------|---------------|--------------|-------------|--------------|---------------------------|------------------------|-------------|--------|
| 1                    | Podpora cevovoda 3 v PK   | 1    |               |              | Varijenc    | MPPVX-8S1233 |                           | 416,3                  | 416,3       |        |
| 2                    | Sidro podpore             | 8    |               |              |             | MPPVX-8S1244 |                           | 0,4                    | 3,1         |        |
| 3                    | Podloga nivoelnega vijaka |      |               |              |             | MPPVX-8S1231 |                           | 0,2                    | 0,6         |        |
| 4                    | Vijak M20x80              | 4    |               |              | 5,8         | DIN 933      |                           | 0,3                    | 1,1         |        |
| Inox podloga podpore |                           | 2    | 8             | 160          | XSC/NITR-10 | MPPVX-8S1230 |                           | 2,3                    | 4,6         |        |
|                      |                           |      |               |              |             |              |                           |                        |             |        |
|                      |                           |      |               |              |             |              | Vrsta projekta:           | Martin Cmekar u.d.l.g. |             |        |
|                      |                           |      |               |              |             |              | Področje/inženir:         | Martin Cmekar u.d.l.g. |             |        |
|                      |                           |      |               |              |             |              | Stran/leto projektiranja: |                        |             |        |
|                      |                           |      |               |              |             |              | Odbelal:                  |                        |             |        |
|                      |                           |      |               |              |             |              | Majljaz Planišec d.l.s    |                        |             |        |
|                      |                           |      |               |              |             |              | Datum izdelavo:           | 17.03.2022             |             |        |
|                      |                           |      |               |              |             |              | Merilo:                   | 1 : 10                 |             |        |
|                      |                           |      |               |              |             |              | Identifikacijska oznaka:  | MPVX--8S12.32          |             |        |
|                      |                           |      |               |              |             |              | Vrsta projekta:           | PID                    |             |        |
|                      |                           |      |               |              |             |              | Kvalitativska izjava:     | P-GO-35/22             |             |        |
|                      |                           |      |               |              |             |              | Stran/leto projektiranja: | 1 / 1                  |             |        |
|                      |                           |      |               |              |             |              | Revizija:                 | /                      |             |        |

|   |   |  |  |  |                          |                                                       |  |  |  |
|---|---|--|--|--|--------------------------|-------------------------------------------------------|--|--|--|
| OPOMBE:   |   |  |  |  |                          |                                                       |  |  |  |
| 01   | REFERENČNE RISBE:   |  |  |  |                          |                                                       |  |  |  |
| 02   | LEGENDA ŠRAFLURE:   |  |  |  |                          |                                                       |  |  |  |
| <div><div><div></div><div>Oglikovo jeklo</div></div><div><div></div><div>Nerjavno jeklo</div></div><div><div></div><div>Brončuna zlitina</div></div></div> |   |  |  |  |                          |                                                       |  |  |  |
| 03   | SPLOŠNE TOLERANCE, ČE NI DRUGAČE OZNAČENO:<br>ZVARJENE KONSTRUKCIJE IN ELEMENTI: ISO 13920-CLASS A/E,<br>STROJNO OBDELANI DELI: ISO 2768-mk                   |  |  |  |                          |                                                       |  |  |  |
| 04   | -RISBA PREDSTAVLJA DELE S KONČNIMI DIMENZIJAMI,<br>-NADMERE IN DODATKI ZA OBDELAVO NISO VKLJUČENI.                                                            |  |  |  |                          |                                                       |  |  |  |
| 05   | SISTEM PROTOKOROZIJSKE ZAŠČITE:<br><br>Glej dokument MPP-VX--8S00005,<br>Sistem PKZ zaščite VG-V,<br>obetonirani deli VG-III,<br>strojno obdelani deli VG-VI. |  |  |  |                          |                                                       |  |  |  |
| Investitor:   | Republika Slovenija, Ministrstvo za okolje in prostor,<br>Dunajska cesta 48<br>1000 Ljubljana                                                                 |  |  |  | Objekt:                  | SANACIJA PREGRADE VOGRŠČEK S<br>PRIPADAJOČIMI OBJEKTI |  |  |  |
| Projektiralec:   | <br>Tibova cesta 52, 8281 Senovo, Slovenija   |  |  |  | Dati objekt:             | CEVOVOD                                               |  |  |  |
| Projektant:   | <br>Valjunska ulica 11, 1000 Ljubljana, Slovenija   |  |  |  | Vzeta načrtovka:         | 4. NAČRT S PODROČJA STROJNIŠTVA                       |  |  |  |
| Vzela in priprave (podele):   |   |  |  |  | Vzeta dokumentacija:     |                                                       |  |  |  |
| Vzela projekt:   | Marin Črnčar ur.d.g.   |  |  |  | Identifikacijska št.:    | G-3884                                                |  |  |  |
| Podpisani projektant:   | Marin Črnčar ur.d.g.   |  |  |  | Identifikacijska št.:    | G-3884                                                |  |  |  |
| Preveril:   |   |  |  |  | Vzeta projekcija:        |                                                       |  |  |  |
| Obdelal:   | Meljž Planinšec d.les   |  |  |  | Kvalifikacijska oznaka:  | P-GO-35/22                                            |  |  |  |
| Datum izdelave:   | 17.03.2022   |  |  |  | Merilo:                  | 1 : 10                                                |  |  |  |
|   |   |  |  |  | Identifikacijska oznaka: | MPP-VX--8S1.2.32 /                                    |  |  |  |