
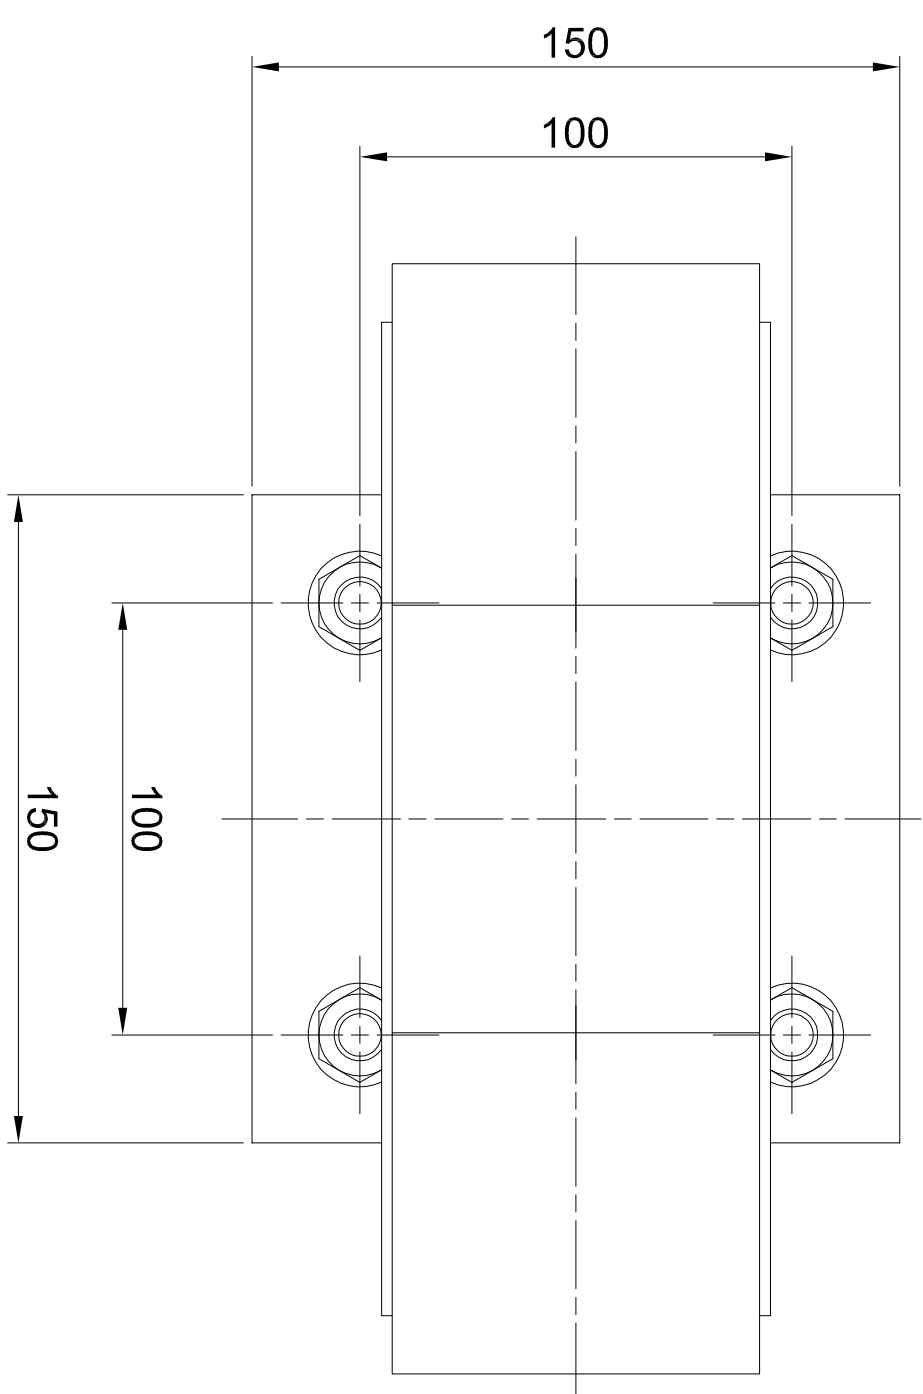


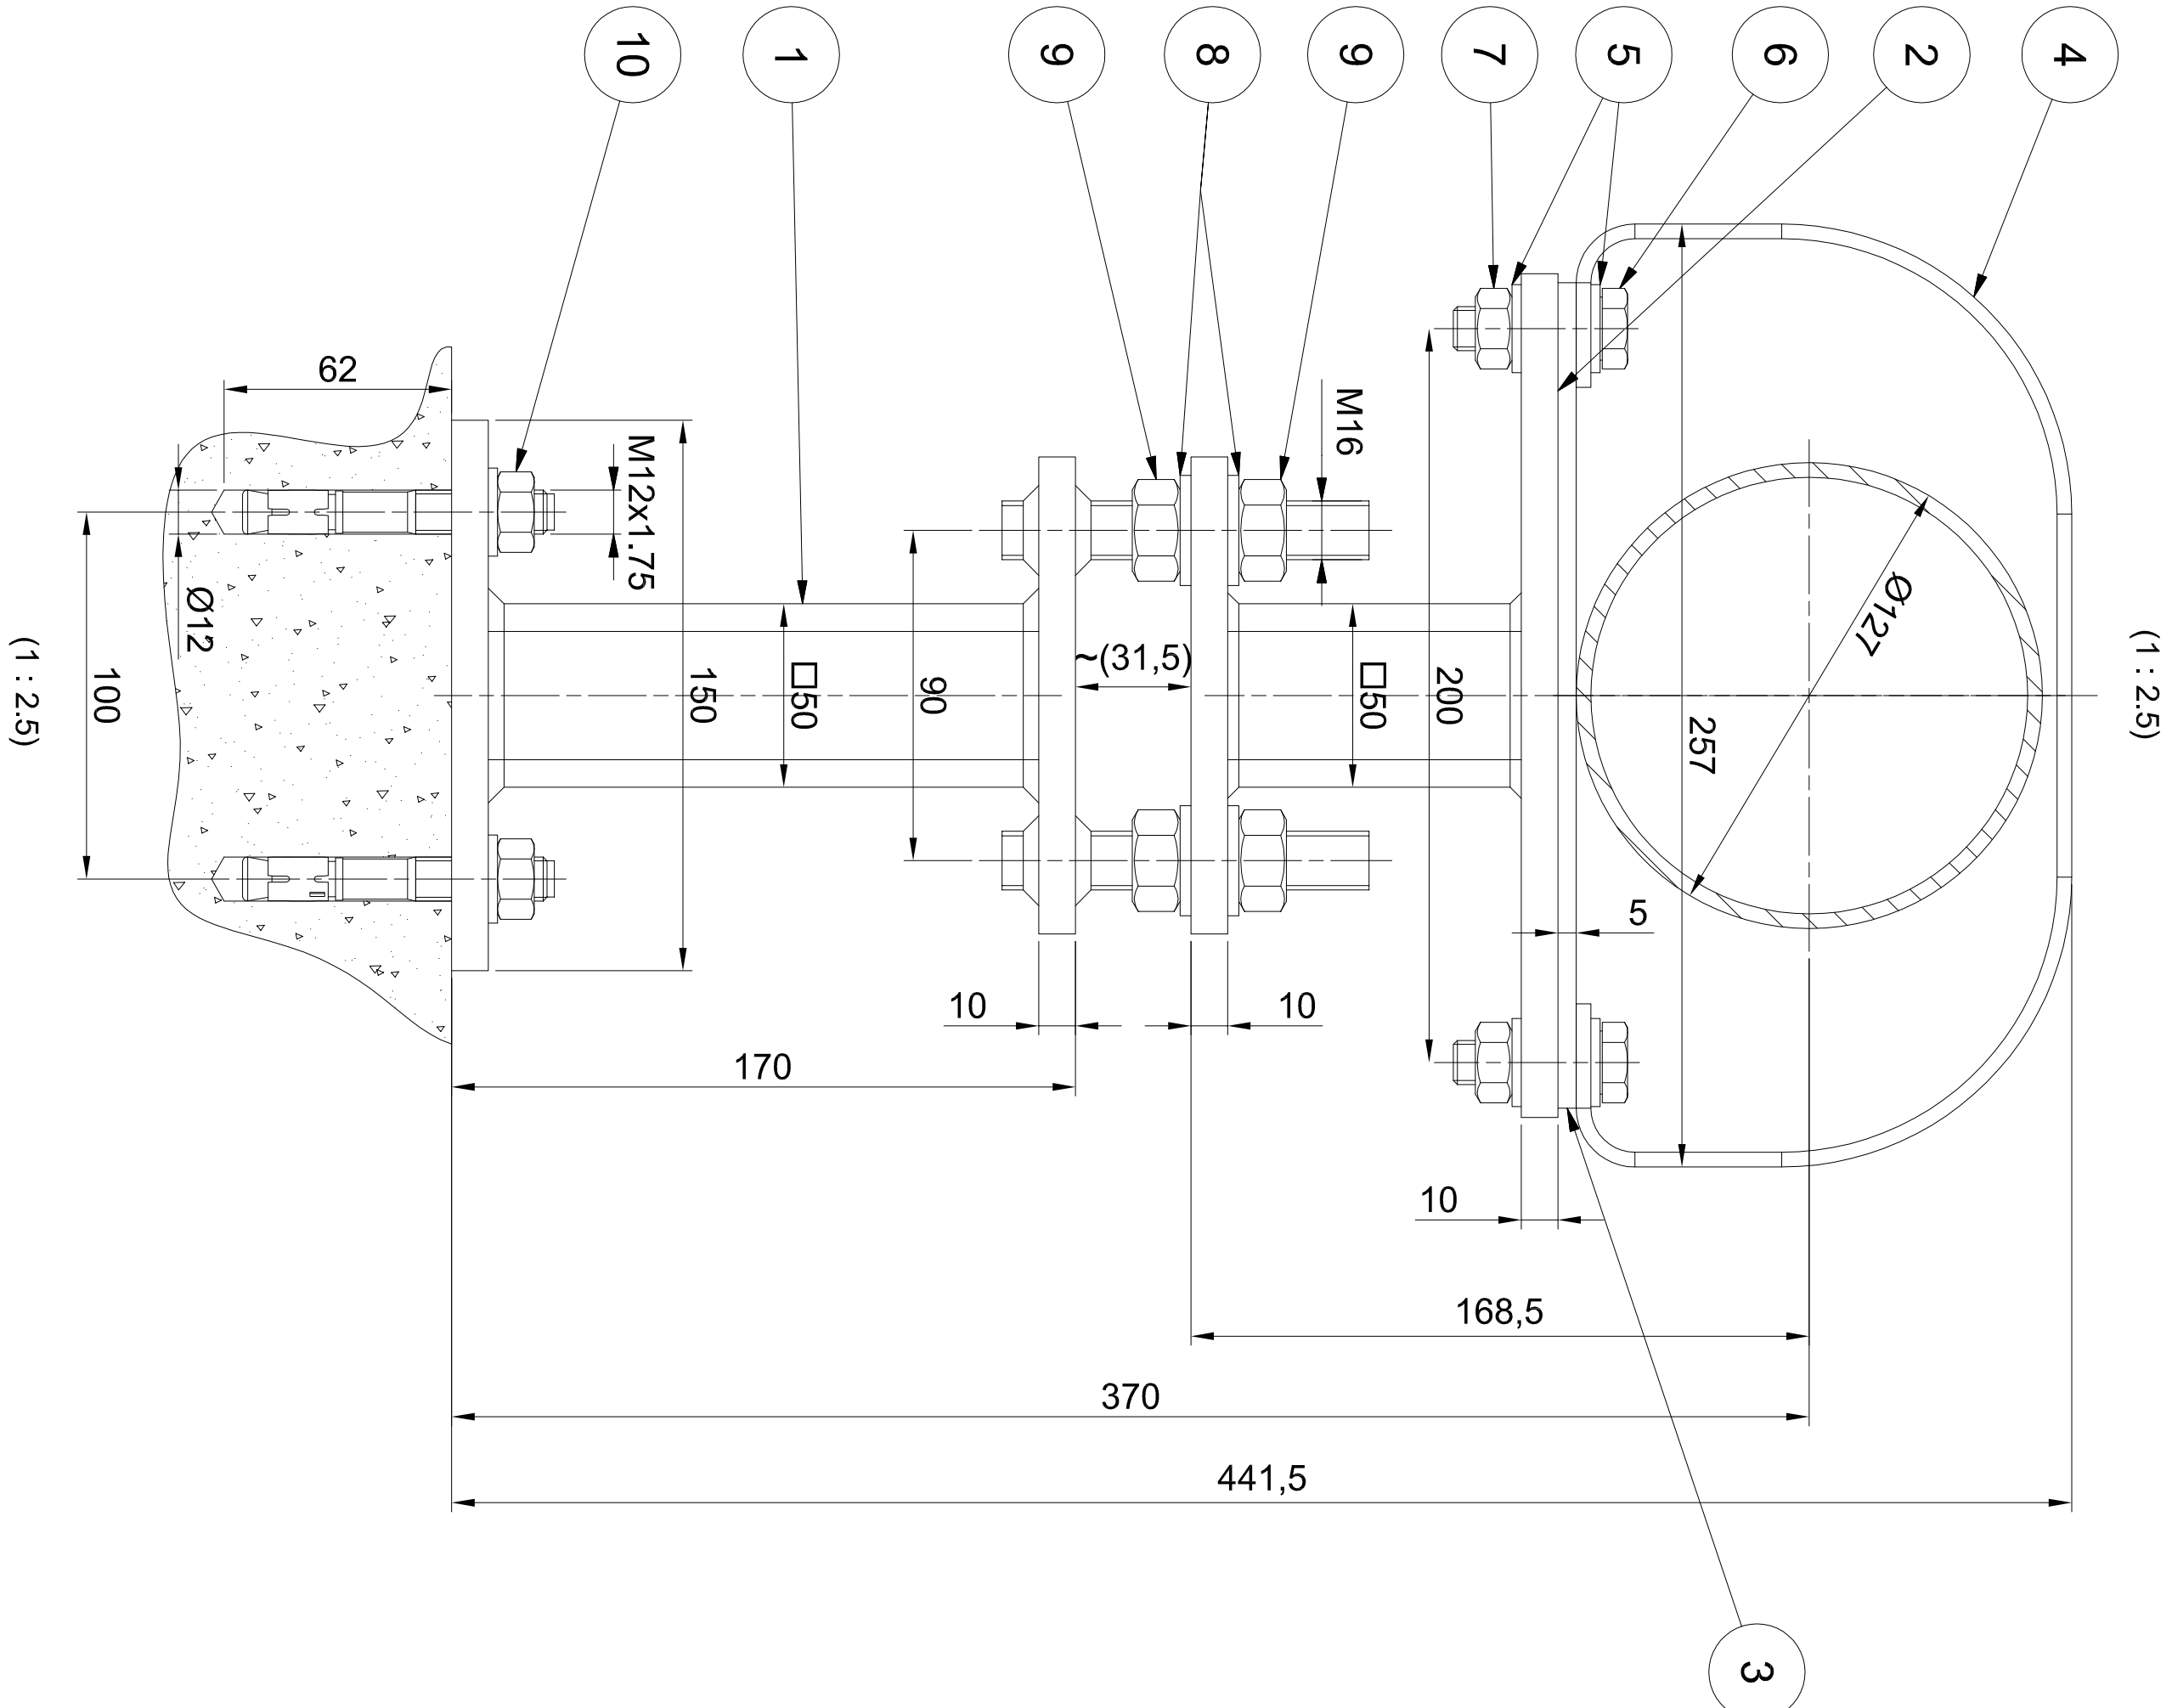


celotna masa 8,5 kg

Poz.	Naziv	količina	Debeljina [mm]	Širina [mm]	Dolžina [mm]	Material	Standard / Riba	Certifikat	Masa / kos	Skupno	Opomba
1	Podpora ceovoda-Podloga	1				Varjenec	MPPVX--8S1403		3,73	3,7	
2	Podpora ceovoda-Nosilec	1				Varjenec	MPPVX--8S1402		2,77	2,8	
3	Podpora ceovoda-Druga podloga podpore	1	5	85	225	Novilon olion	MPPVX--8S1405		0,11	0,1	
4	Podpora ceovoda-Objemka	1	4	85	520	S235JR	MPPVX--8S1407		1,37	1,4	
5	Podložka A13	8				St.	DIN 125		0,01	0,1	
6	Vijak M12	4				8,8	DIN 933		0,05	0,2	
7	Matica M12	4				8,8	DIN 934		0,02	0,1	
8	Podložka A 17	4				St.	DIN 125		0,01	0	
9	Matica M16	4				8,8	DIN 934		0,03	0,1	
10	Sidni vijak 12/10	4				A2-70			0,01	0	

OPOMBE:

01 REFERENČNE RISBE:

02 LEGENDA ŠRAFURE:

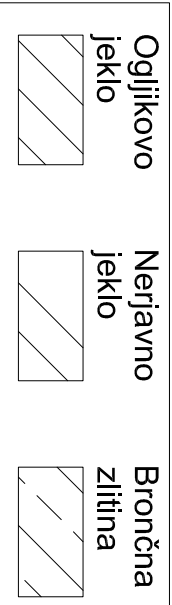

03 SPLOŠNE TOLERANCE, ČE NI DRUGAČE OZNAČENO:
ZVARJENE KONSTRUKCIJE IN ELEMENTI: ISO 13920-CLASS A/E .
STROJNO OBDELANI DELI: ISO 2768-mK

04 -RISBA PREDSTAVLJA DELE S KONČNIMI DIMENZIJAMI.
-NADMERE IN DODATKI ZA OBDELAVO NISO VKLJUČENI.

05 **SISTEM PROTOKOROZIJSKE ZAŠČITE:**
Glej dokument MPPVX--8S0005.
Sistem PKZ zaščite VG-V,
obetonirani deli VG-II,
strojno obdelani deli VG-VI.

Investitor: Republika Slovenija, Ministrstvo za okolje in prostor, Dunajska cesta 48 1000 Ljubljana	Objekt: SANACIJA PREGRADE VOGRŠČEK S PRIPADAJOČIMI OBJEKTI
--	--

Proizvajalec: Titova cesta 52, 8281 Senovo, Slovenija	Del objekta: CEVOVOD
Projektant: Valjurnova ulica 11, 1000 Ljubljana, Slovenija	Vsota nadzornih: 4. NAČRT S PODROČJA STROJNIŠTVA
Vodja projekta: Martin Črnčkar u.d.l.g.	Identifikacijska št. G-3884
Problematika inženir: Martin Črnčkar u.d.l.g.	G-3884
Sodelavec - projektant inženir: Očedelj:	Vsota projektant: Grafika inženir: Matižič Planinšec d.l.s.
Datum izdelave: 17.3.2022	Mentor: 1 : 2,5
Vsebinska dokumentacija: CEVOVOD BIOLOŠKI MINIMUM PODPORA CEVOVODA PROSTA - SESTAVA	
PID	
MPPVX--8S1406	
1 / 1	
Rev:	