
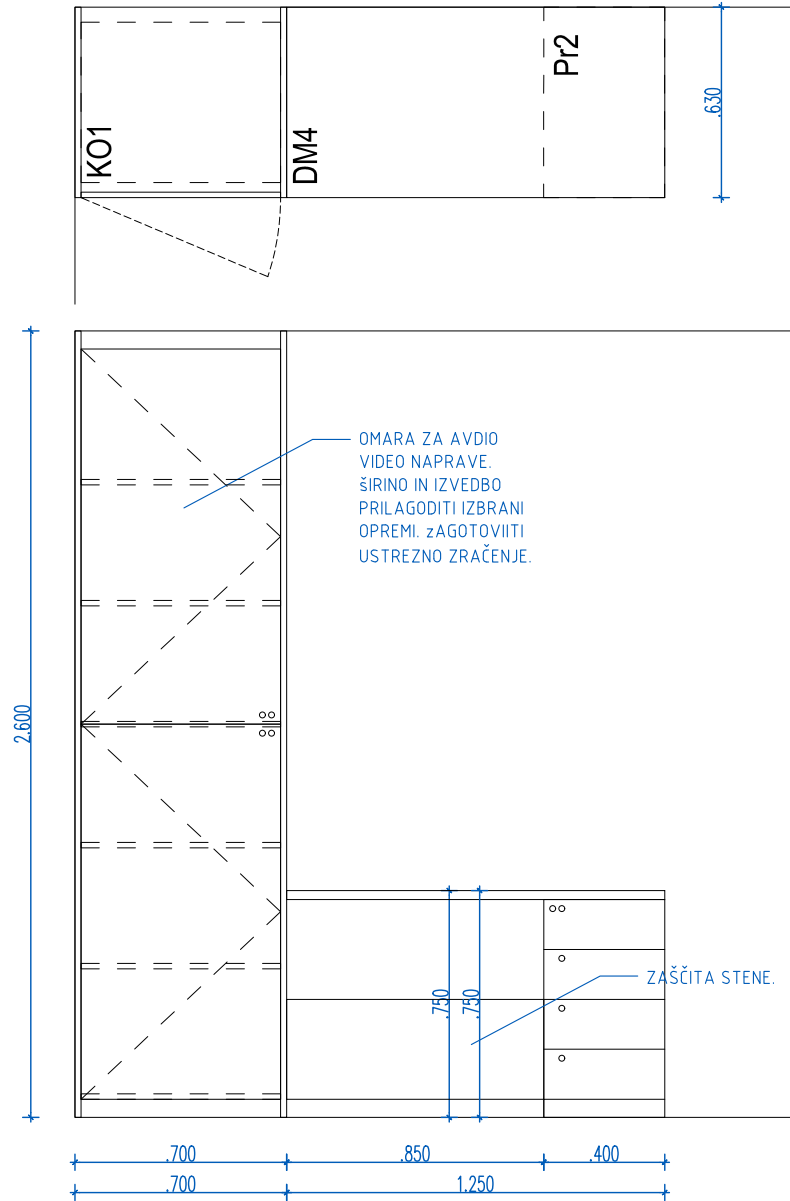
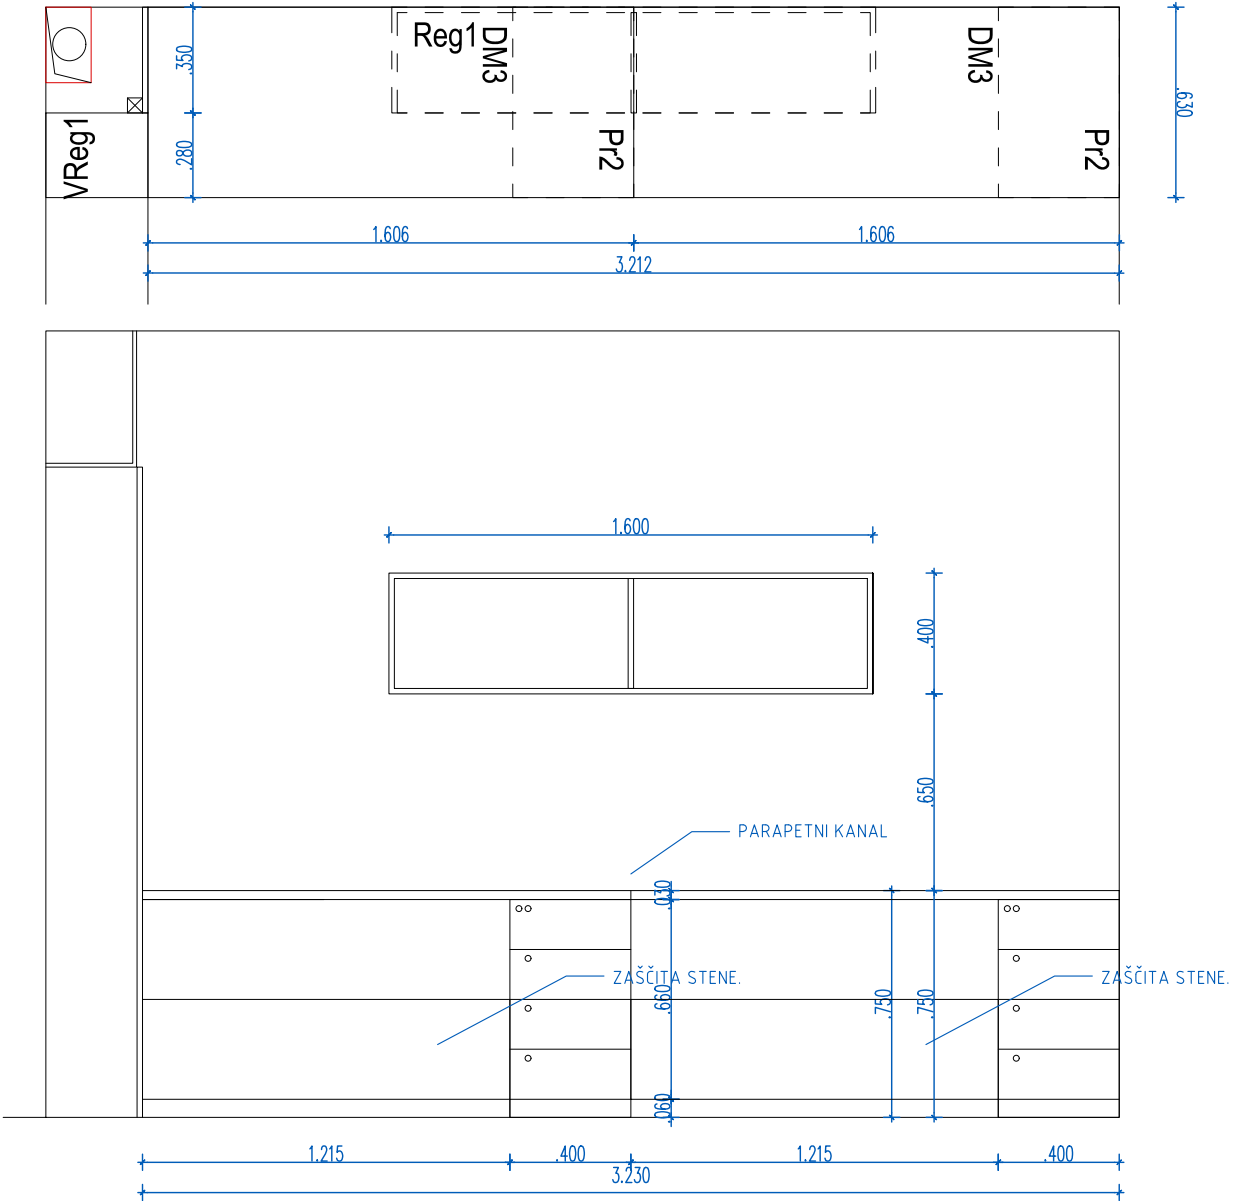
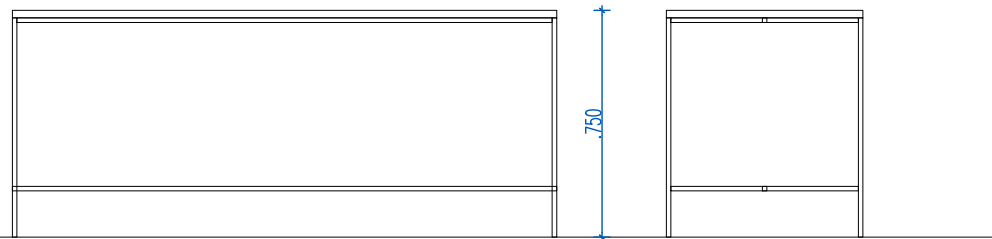
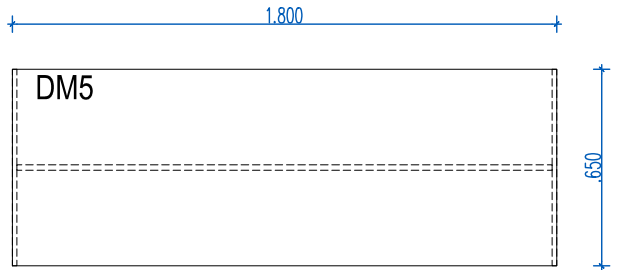



naziv gradnje	VEČNAMENSKA GIMNASTIČNA DVORANA		
investitor	Občina Ajdovščina, Cesta 5. maja 6a, 2070 Ajdovščina		
pooblaščen arh. / vodja projekta	Urška Mužina Rodman u.d.i.a. A-1208	Urška Mužina Rodman u.d.i.a. A-1208	
arhitekti			
id. nač. / načrt / prikaz / faza / datum	2013-12-NO_9-načrt opreme	tehnični prikazi	PZI
merilo / vsebina risbe / št. lista	1:25	GARDEROBE	SH_1

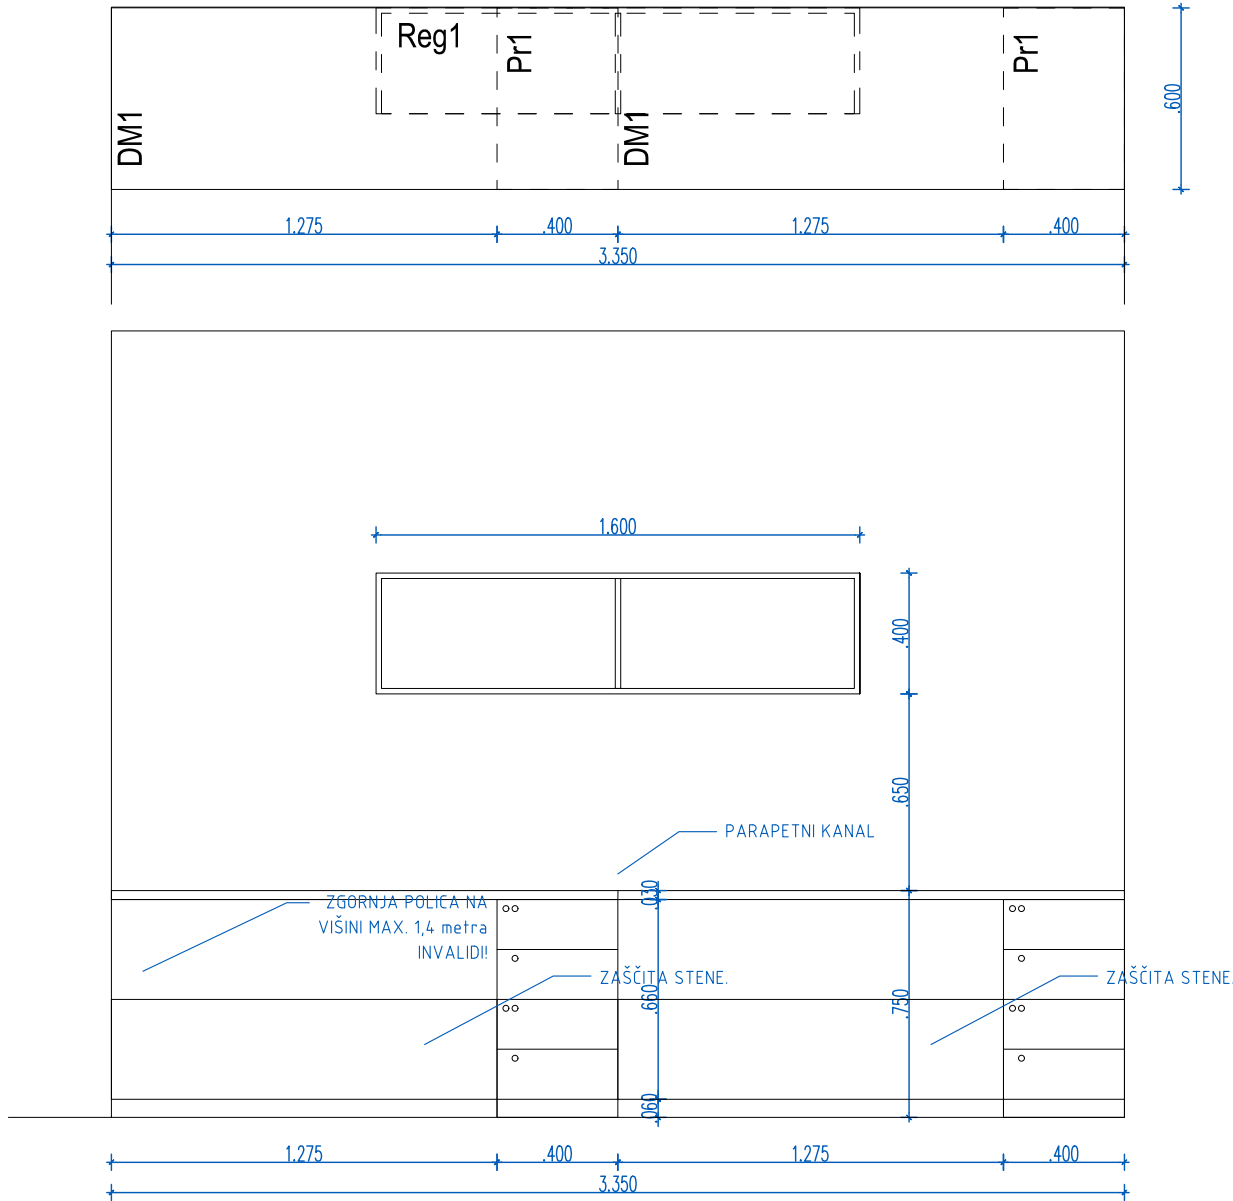


© Arhitekturni biro
ACMA d.o.o.
Lokarjev drevored 1
SI 5270 Ajdovščina
T: +386(0)53869215
E: atelje@acma.si
I: www.acma.si

naziv gradnje	VEČNAMENSKA GIMNASTIČNA DVORANA			
investitor	Občina Ajdovščina, Cesta 5. maja 6a, 2070 Ajdovščina			
pooblaščen arh. / vodja projekta	Urška Mužina Rodman u.d.i.a. A-1208		Urška Mužina Rodman u.d.i.a. A-1208	
arhitekti	-			
id. nač. / načrt / prikaz / faza / datum	2013-12-NO	9-načrt opreme	tehnični prikazi	PZI
merilo / vsebina risbe / št. lista	1:25	PISARNE/MIZE		SH_2





Ses 1

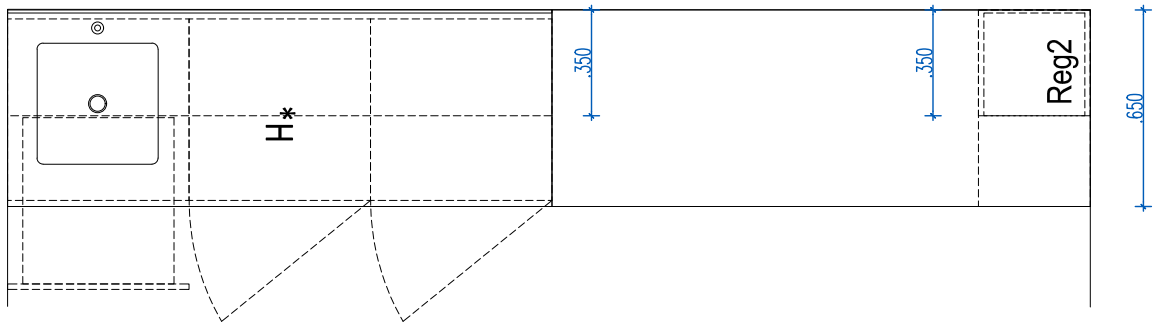

Ses 2






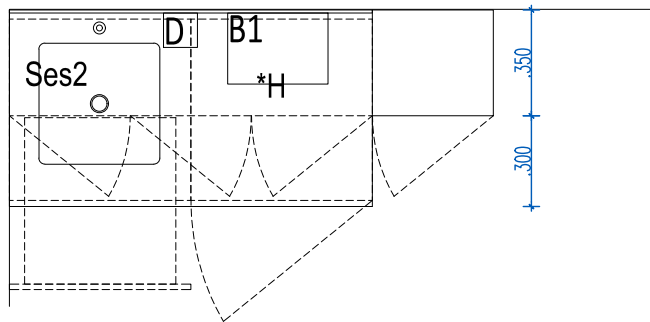


Ses 3

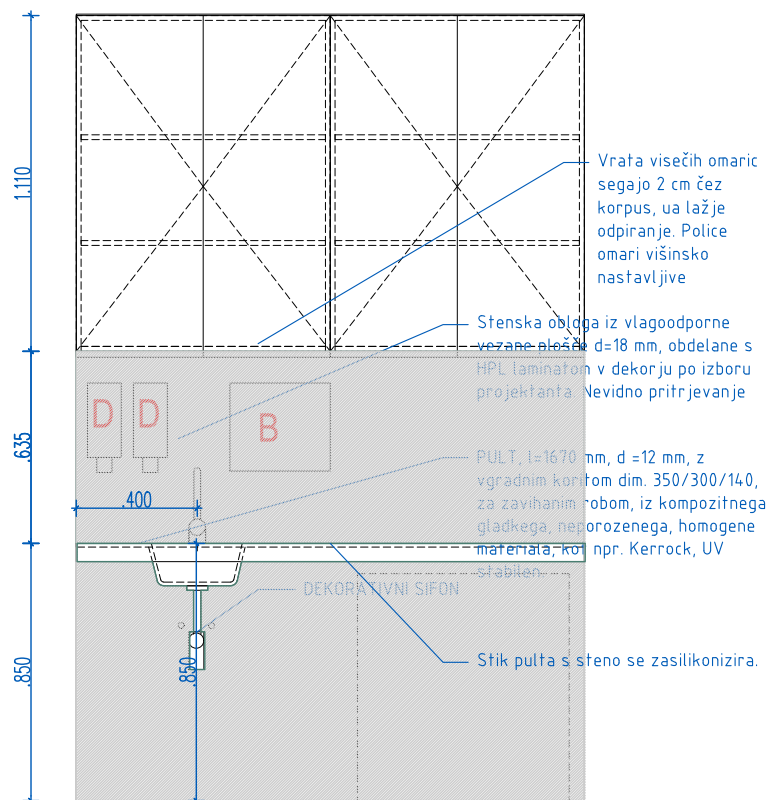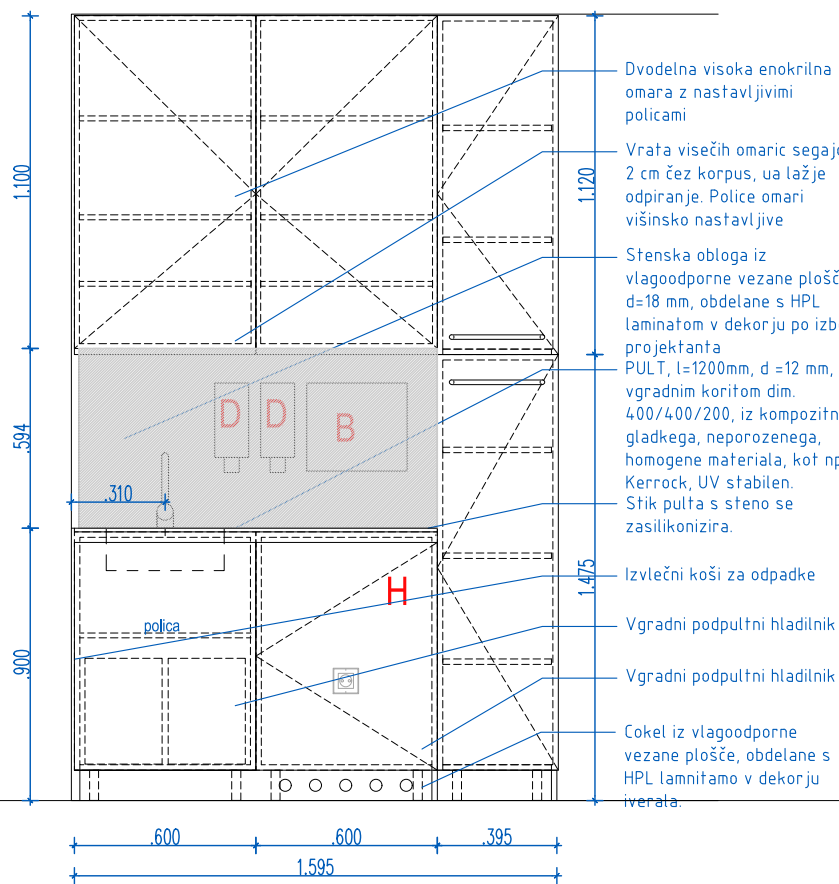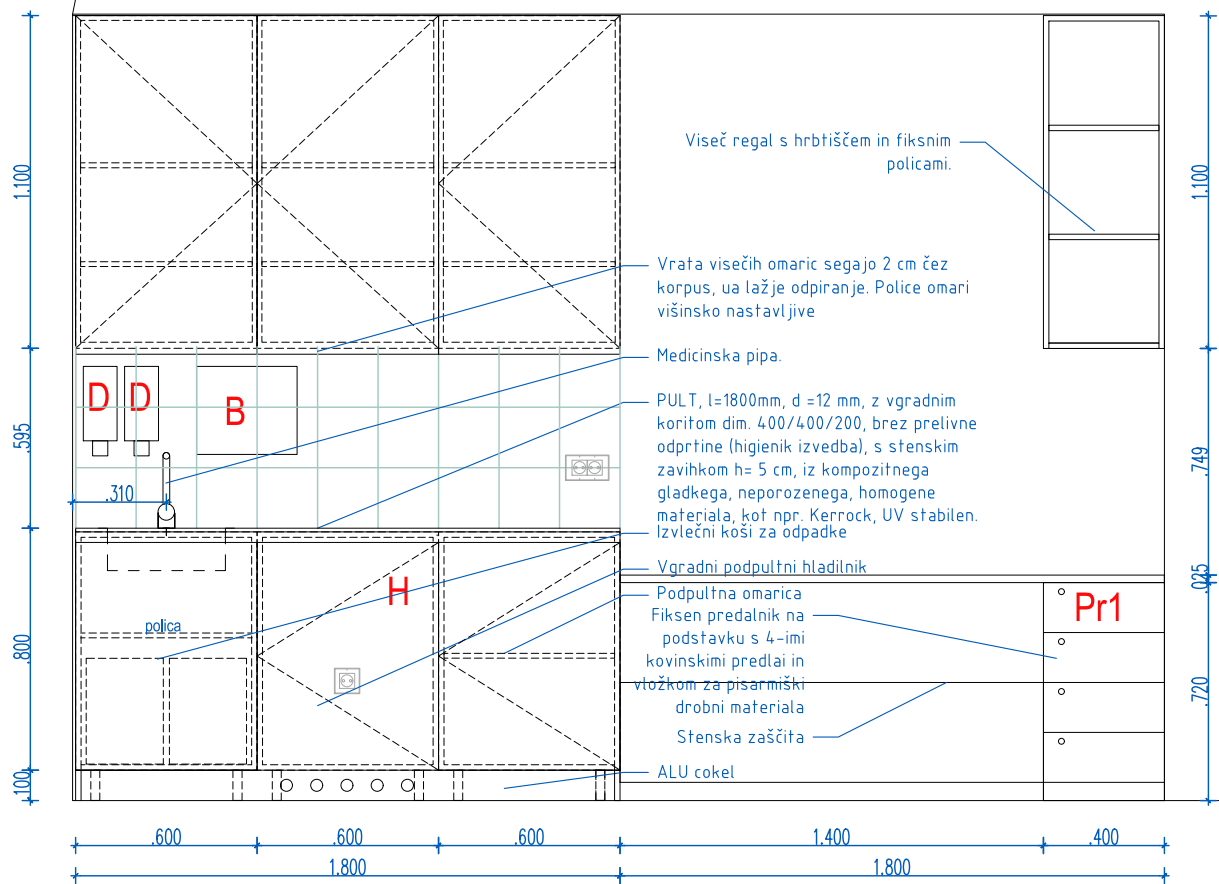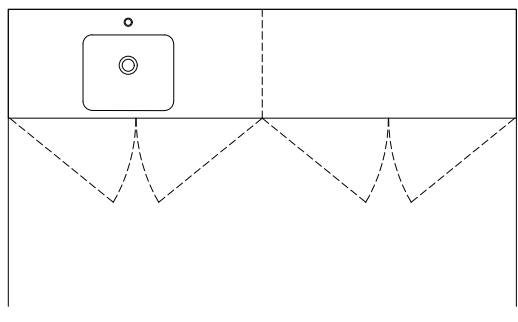



© Arhitekturno biro
ACMA d.o.o.
Lokarjev drevored 1
SI 5270 Ajdovščina
T: +386(0)53869215
E: atelje@acma.si
I: www.acma.si

naziv gradnje	VEČNAMENSKA GIMNASTIČNA DVORANA			
investitor	Občina Ajdovščina, Cesta 5. maja 6a, 2070 Ajdovščina			
pooblaščen arh. / vodja projekta	Urška Mužina Rodman u.d.i.a. A-1208		Urška Mužina Rodman u.d.i.a. A-1208	
arhitekti	-			
id. nač. / načrt / prikaz / faza / datum	2013-12-NO	9-načrt opreme	tehnični prikazi	PZI
merilo / vsebina risbe / št. lista	1:25	SESTAV POHIŠTVA-KLET		SH_3

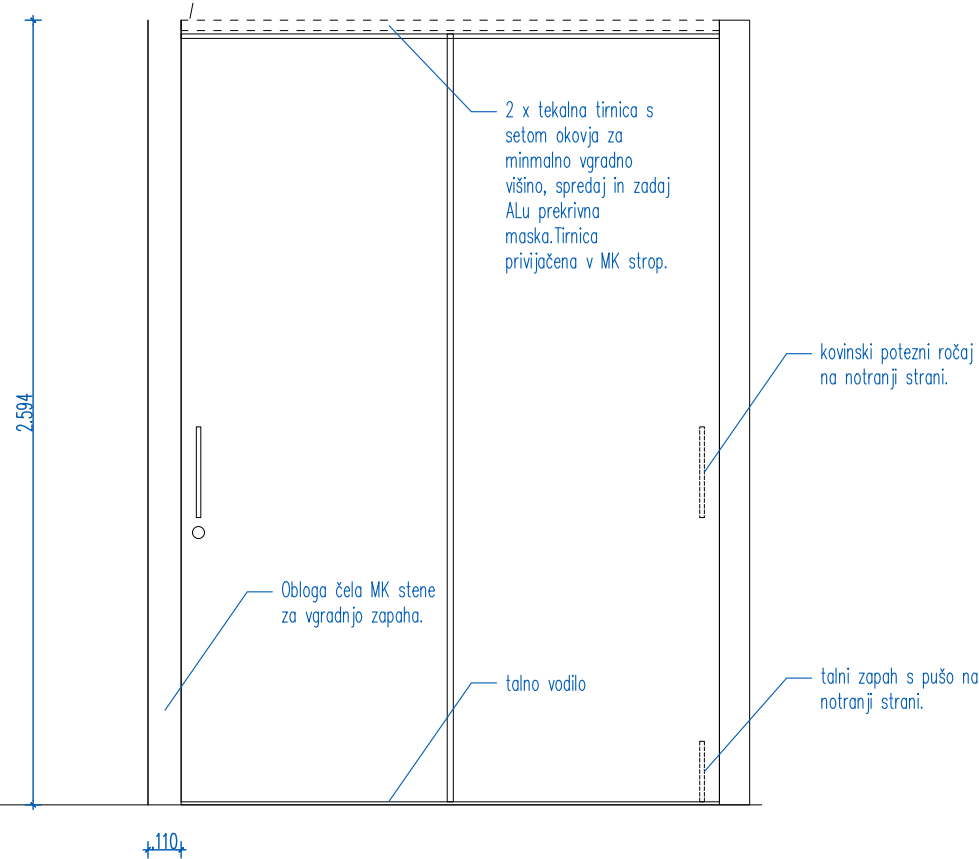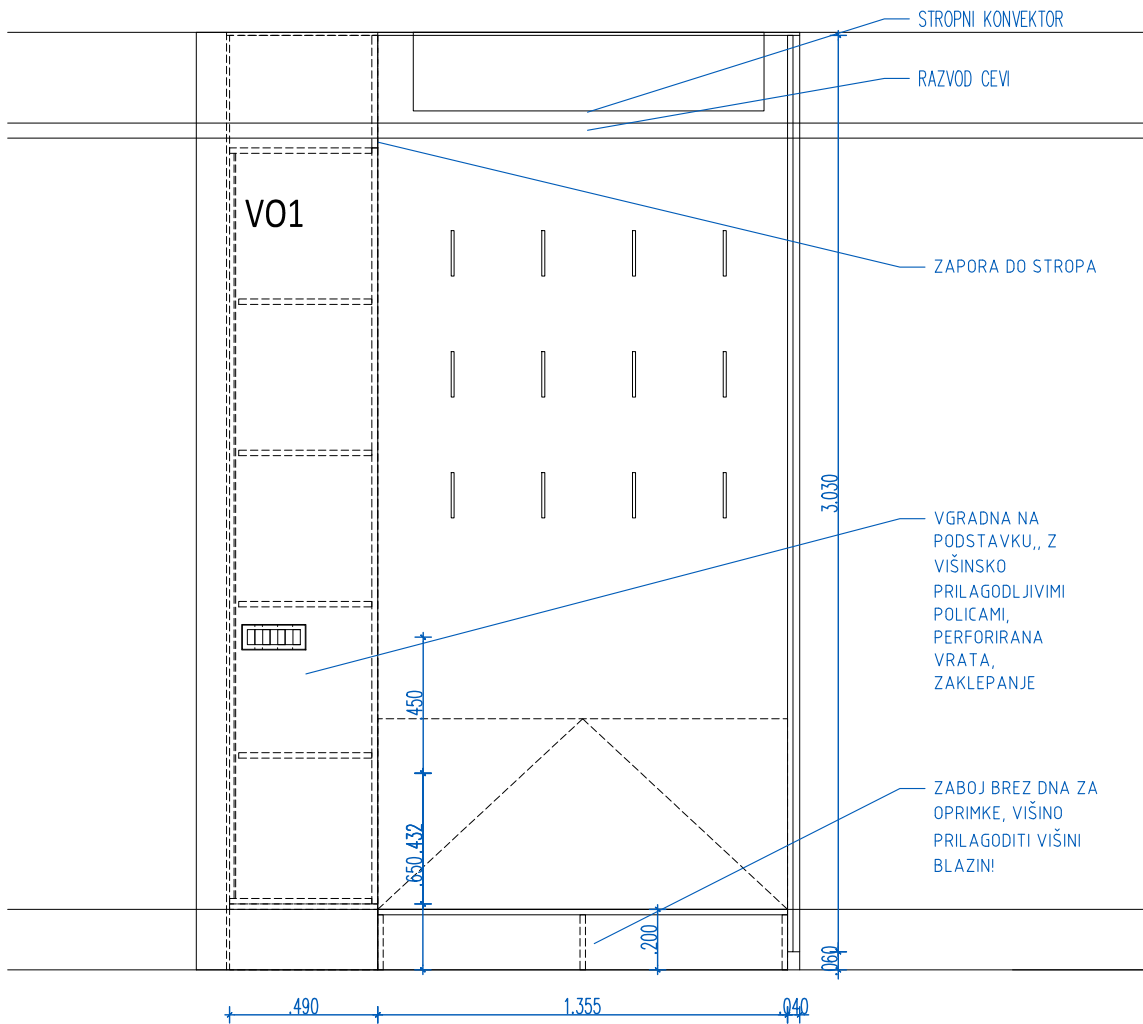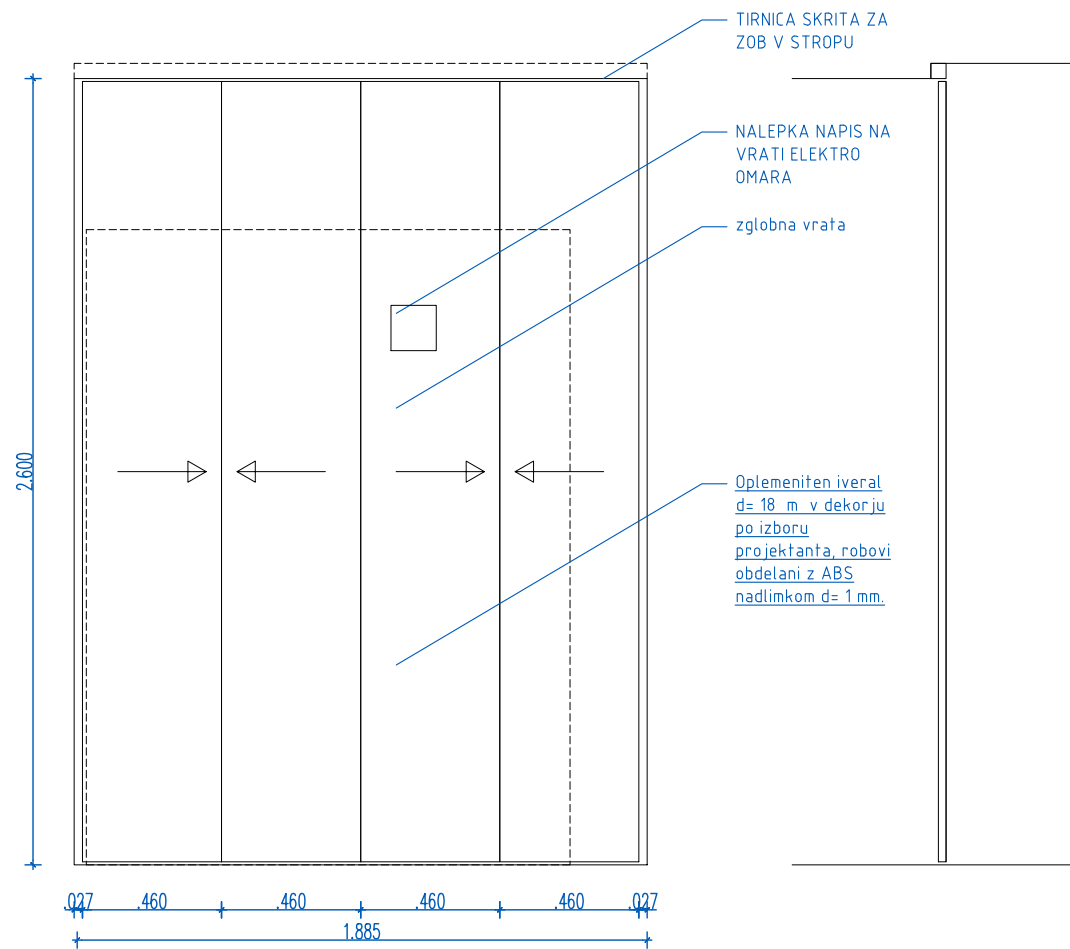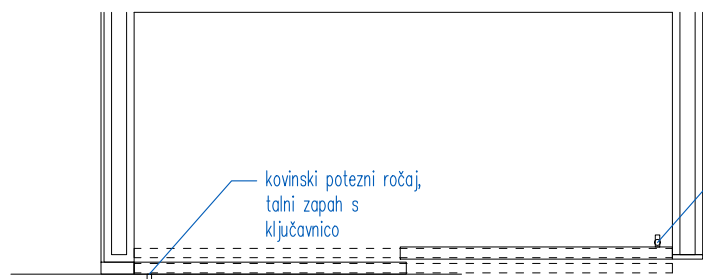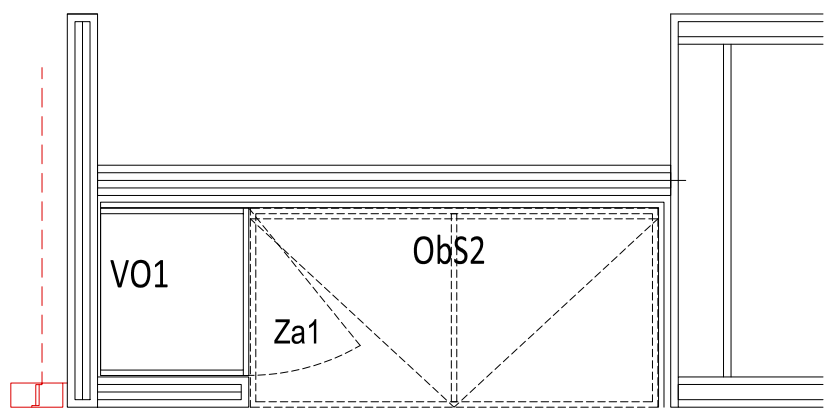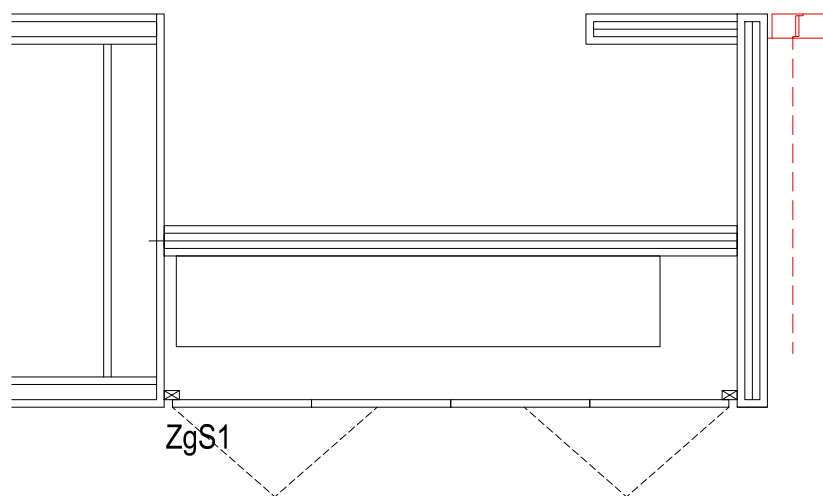

© Arhitekturno biro
ACMA d.o.o.
Lokarjev drevored 1
SI 5270 Ajdovščina
T: +386(0)53869215
E: atelje@acma.si
I: www.acma.si



naziv gradnje	VEČNAMENSKA GIMNASTIČNA DVORANA		
investitor	Občina Ajdovščina, Cesta 5. maja 6a, 2070 Ajdovščina		
pooblaščen arh. / vodja projekta	Urška Mužina Rodman u.d.i.a. A-1208	Urška Mužina Rodman u.d.i.a. A-1208	
arhitekti			
id. nač. / načrt / prikaz / faza / datum	2013-12-NO	9-načrt opreme	tehnični prikazi
merilo / vsebina risbe / št. lista	1:25	ZAPORA NIŠ	SH_4

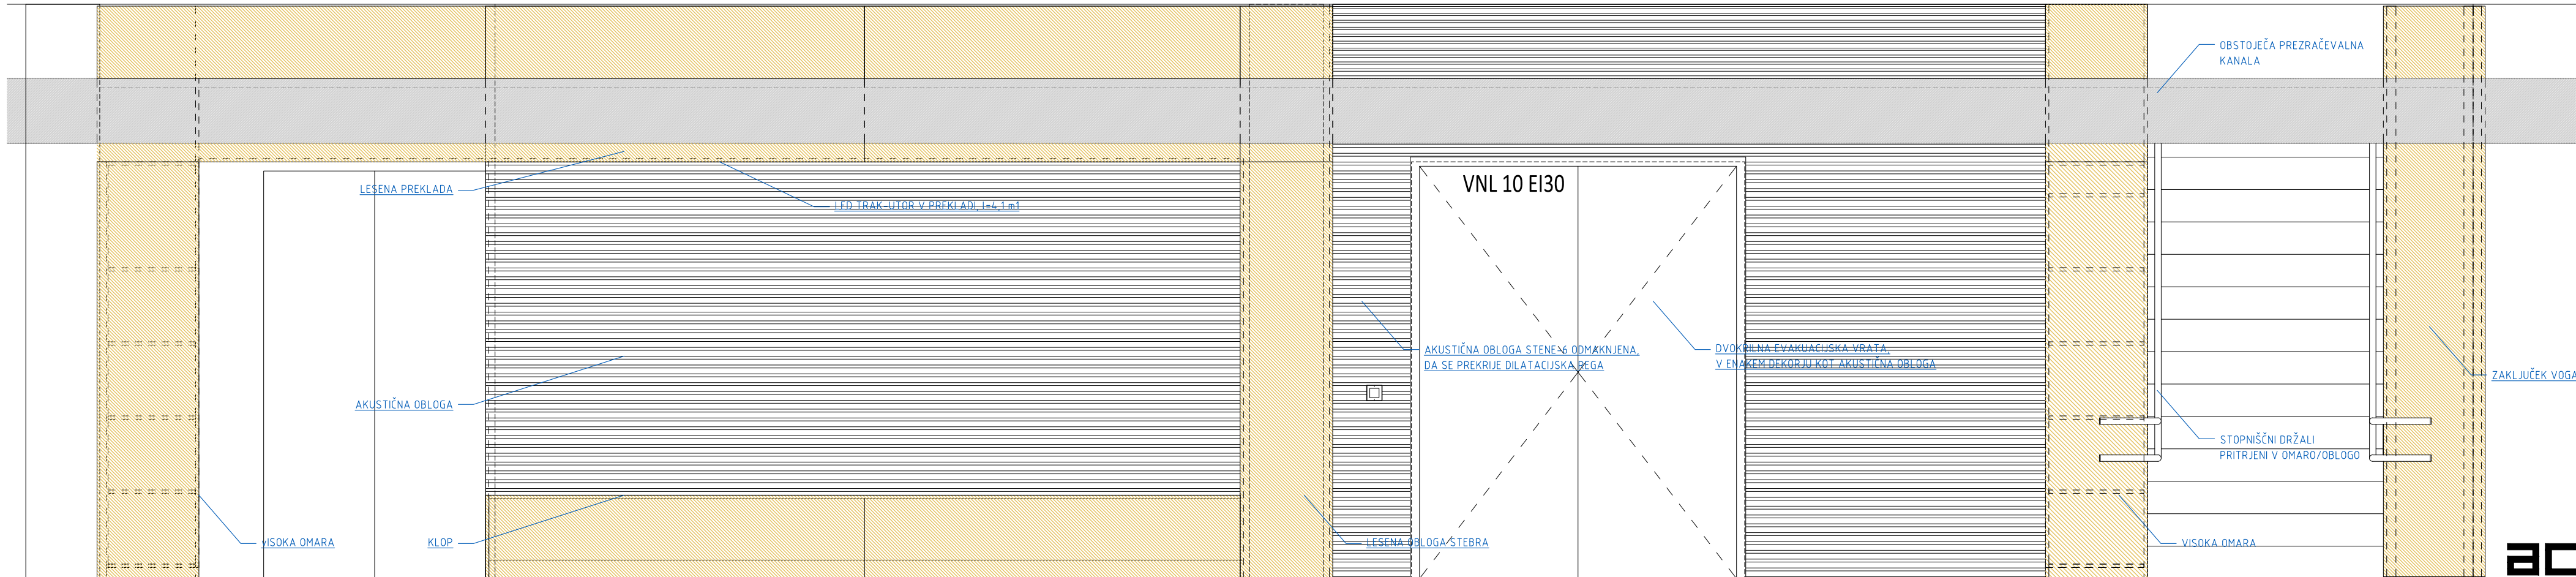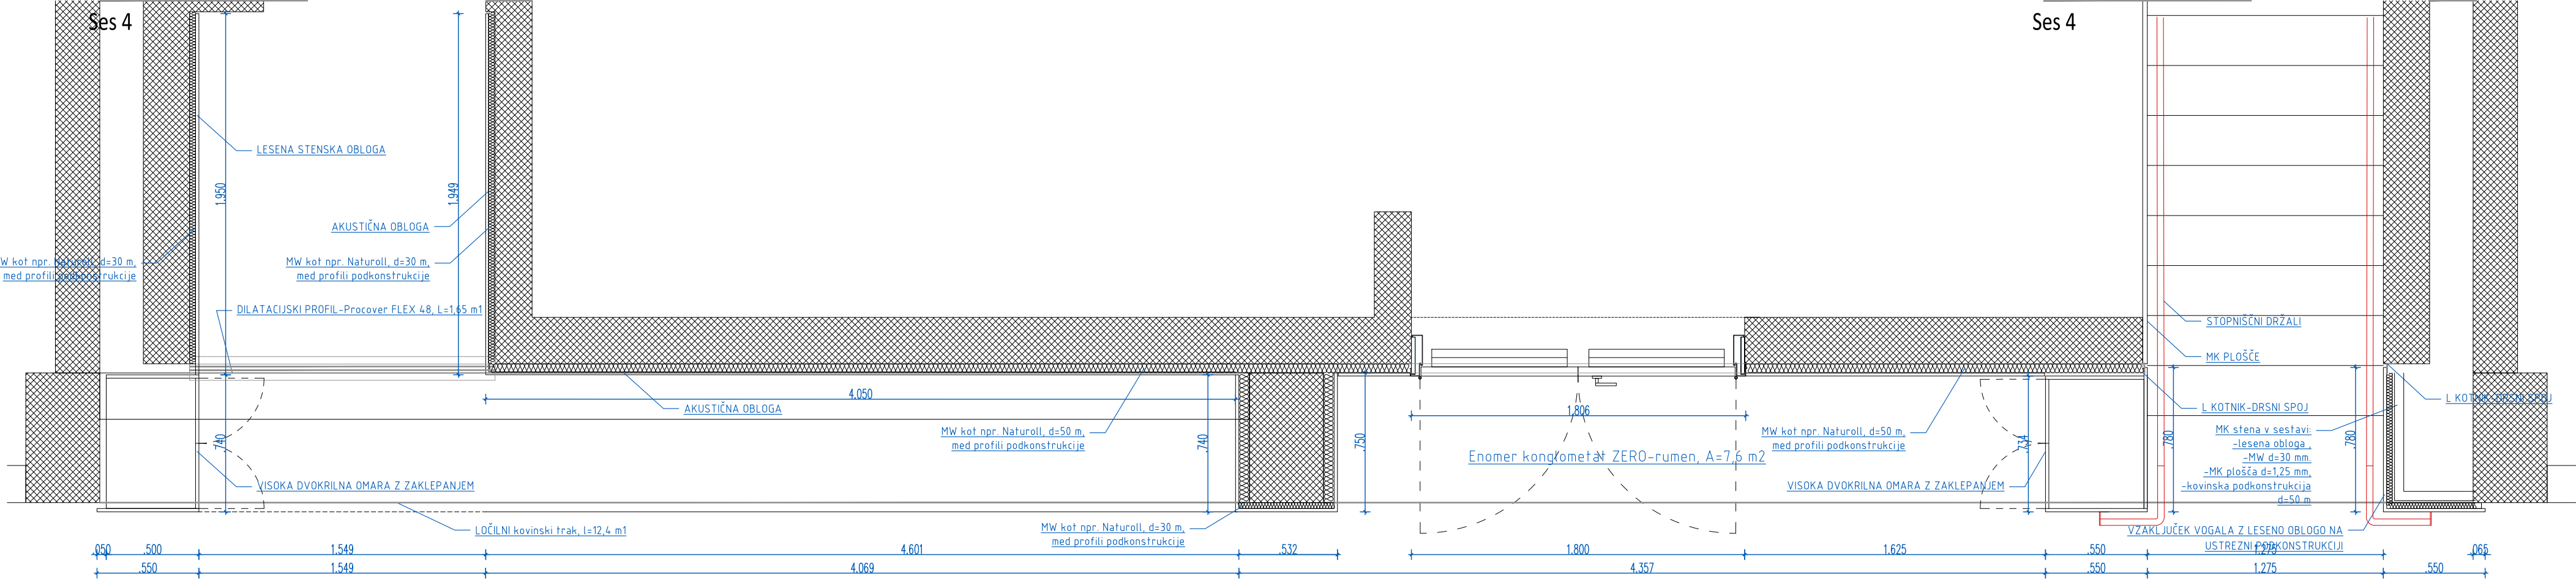



© Arhitekturni biro
ACMA d.o.o.
Lokarjev drevored 1
SI 5270 Ajdovščina
T: +386(0)53869215
E: info@acma.si
I: www.acma.si

naziv gradnje	VEČNAMENSKA GIMNASTIČNA DVORANA		
investitor	Občina Ajdovščina, Cesta 5. maja 6a, 2070 Ajdovščina		
pooblaščen arh. / vodja projekta	Urška Mužina Rodman u.d.i.a. A-1208	Urška Mužina Rodman u.d.i.a. A-1208	
arhitekti			
id. nač. / načrt / prikaz / faza / datum	2013-12-NO	9-načrt opreme	tehnični prikazi
merilo / vsebina risbe / št. lista	1:25	Ses 4-VHOD V DVORANO	SH_5

Ses 5

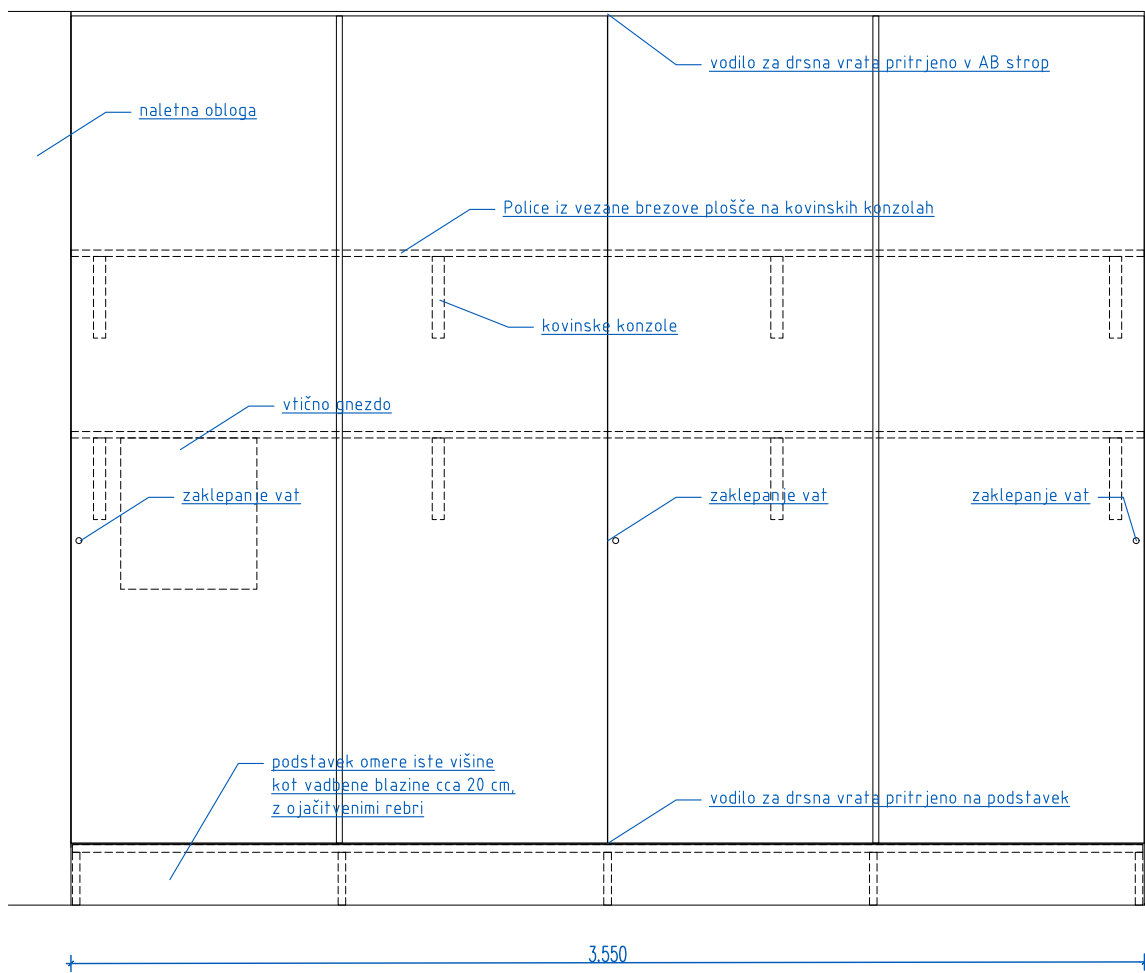
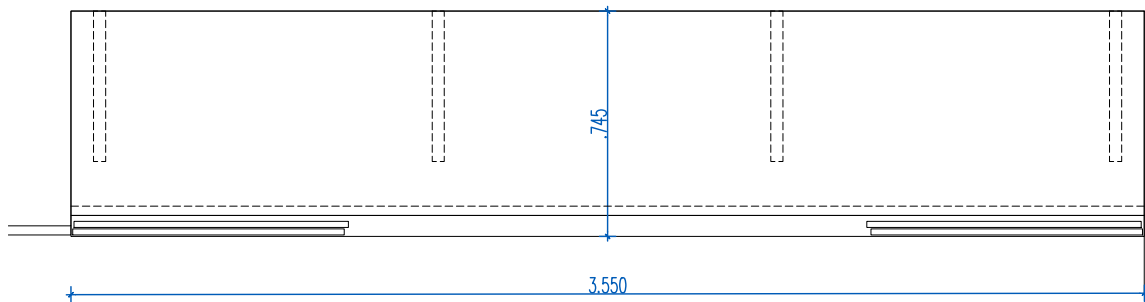


Prostor 1N 03

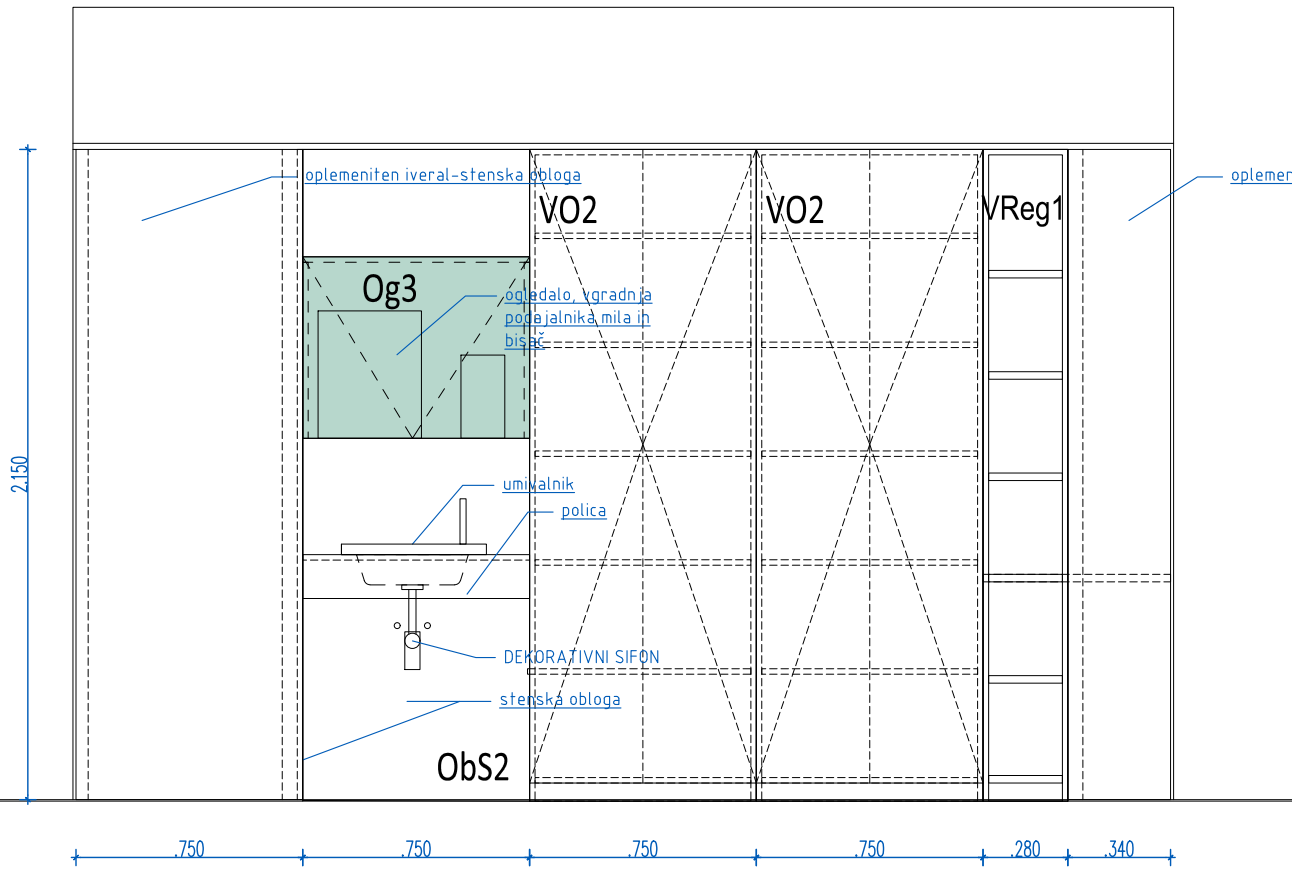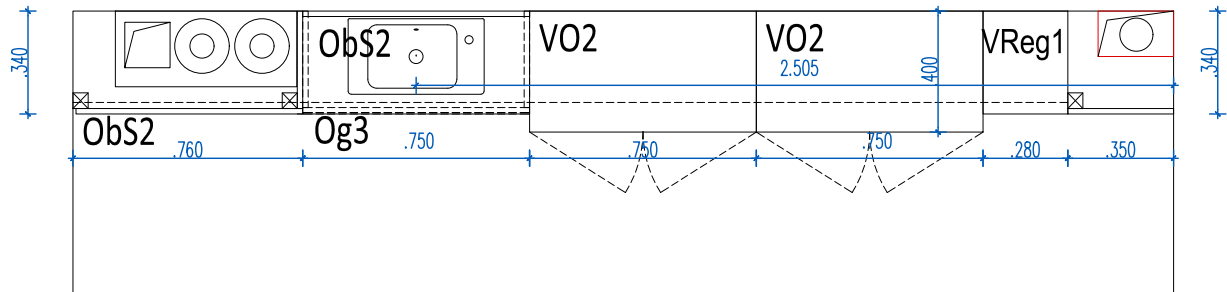

© Arhitekturni biro
ACMA d.o.o.
Lokarjev drevored 1
SI 5270 Ajdovščina
T: +386(0)53869215
E: atelje@acma.si
I: www.acma.si

naziv gradnje	VEČNAMENSKA GIMNASTIČNA DVORANA
investitor	Občina Ajdovščina, Cesta 5. maja 6a, 2070 Ajdovščina
pooblaščen arh. / vodja projekta	Urška Mužina Rodman u.d.i.a. A-1208
arhitekti	Urška Mužina Rodman u.d.i.a.
id. nač. / načrt / prikaz / faza / datum	2013-12-NO 9-načrt opreme tehnični prikazi PZI
merilo / vsebina risbe / št. lista	1:25 Ses 5-OTROŠKA IGRALNICA

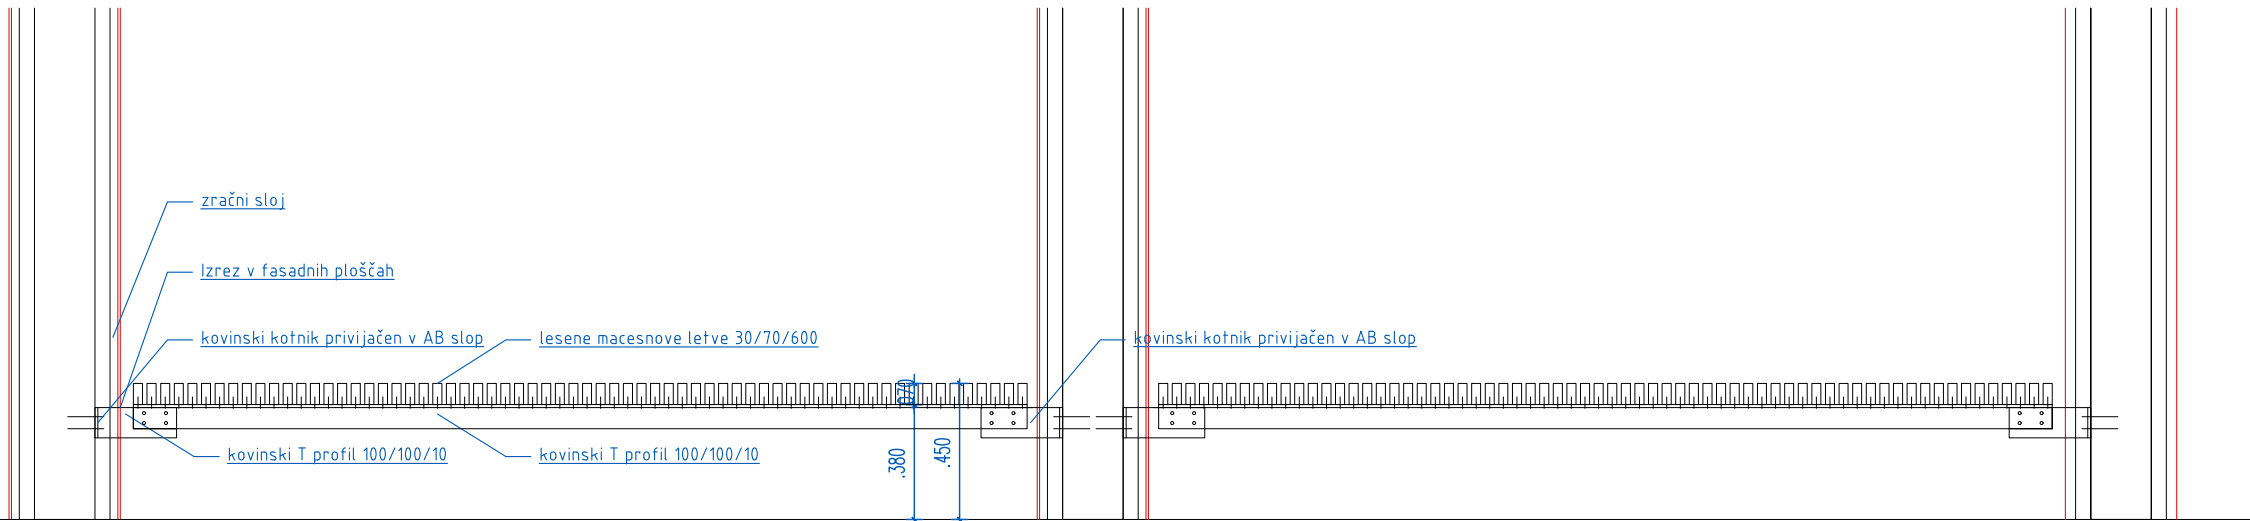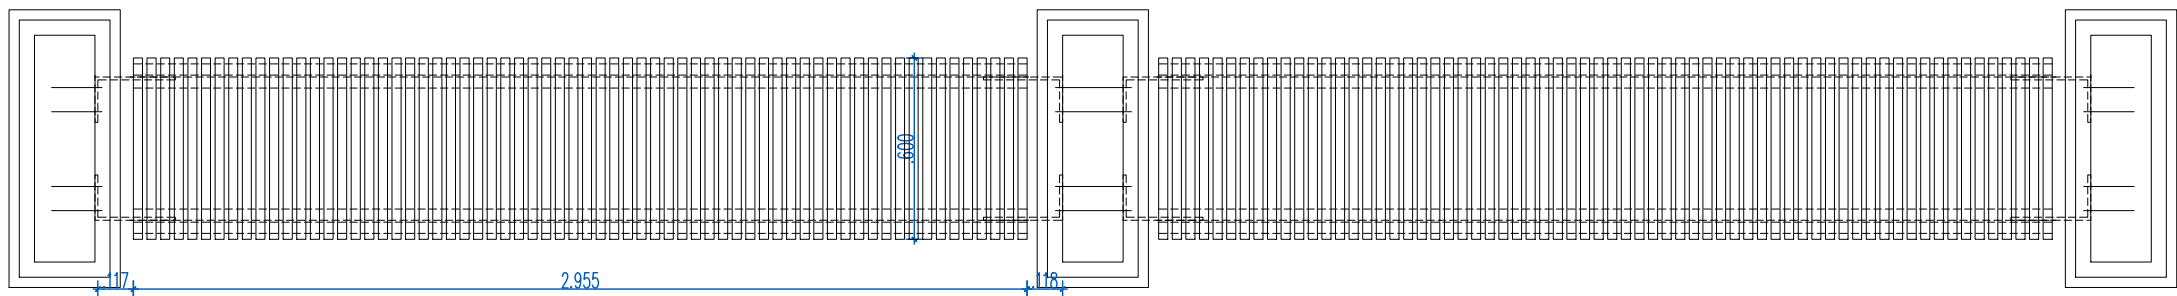

© Arhitekturni biro
ACMA d.o.o.
Lokarjev drevored 1
SI 5270 Ajdovščina
T: +386(0)53869215
E: atelje@acma.si
I: www.acma.si

naziv gradnje	VEČNAMENSKA GIMNASTIČNA DVORANA				
investitor	Občina Ajdovščina, Cesta 5. maja 6a, 2070 Ajdovščina				
pooblaščen arh. / vodja projekta	Urška Mužina Rodman u.d.i.a. A-1208		Urška Mužina Rodman u.d.i.a. A-1208		
arhitekti	.				
id. nač. / načrt / prikaz / faza / datum	2013-12-NO	9-načrt opreme	tehnični prikazi	PZI	----
merilo / vsebina risbe / št. lista	1:25	ZUNANJA KLOP			SH_7