


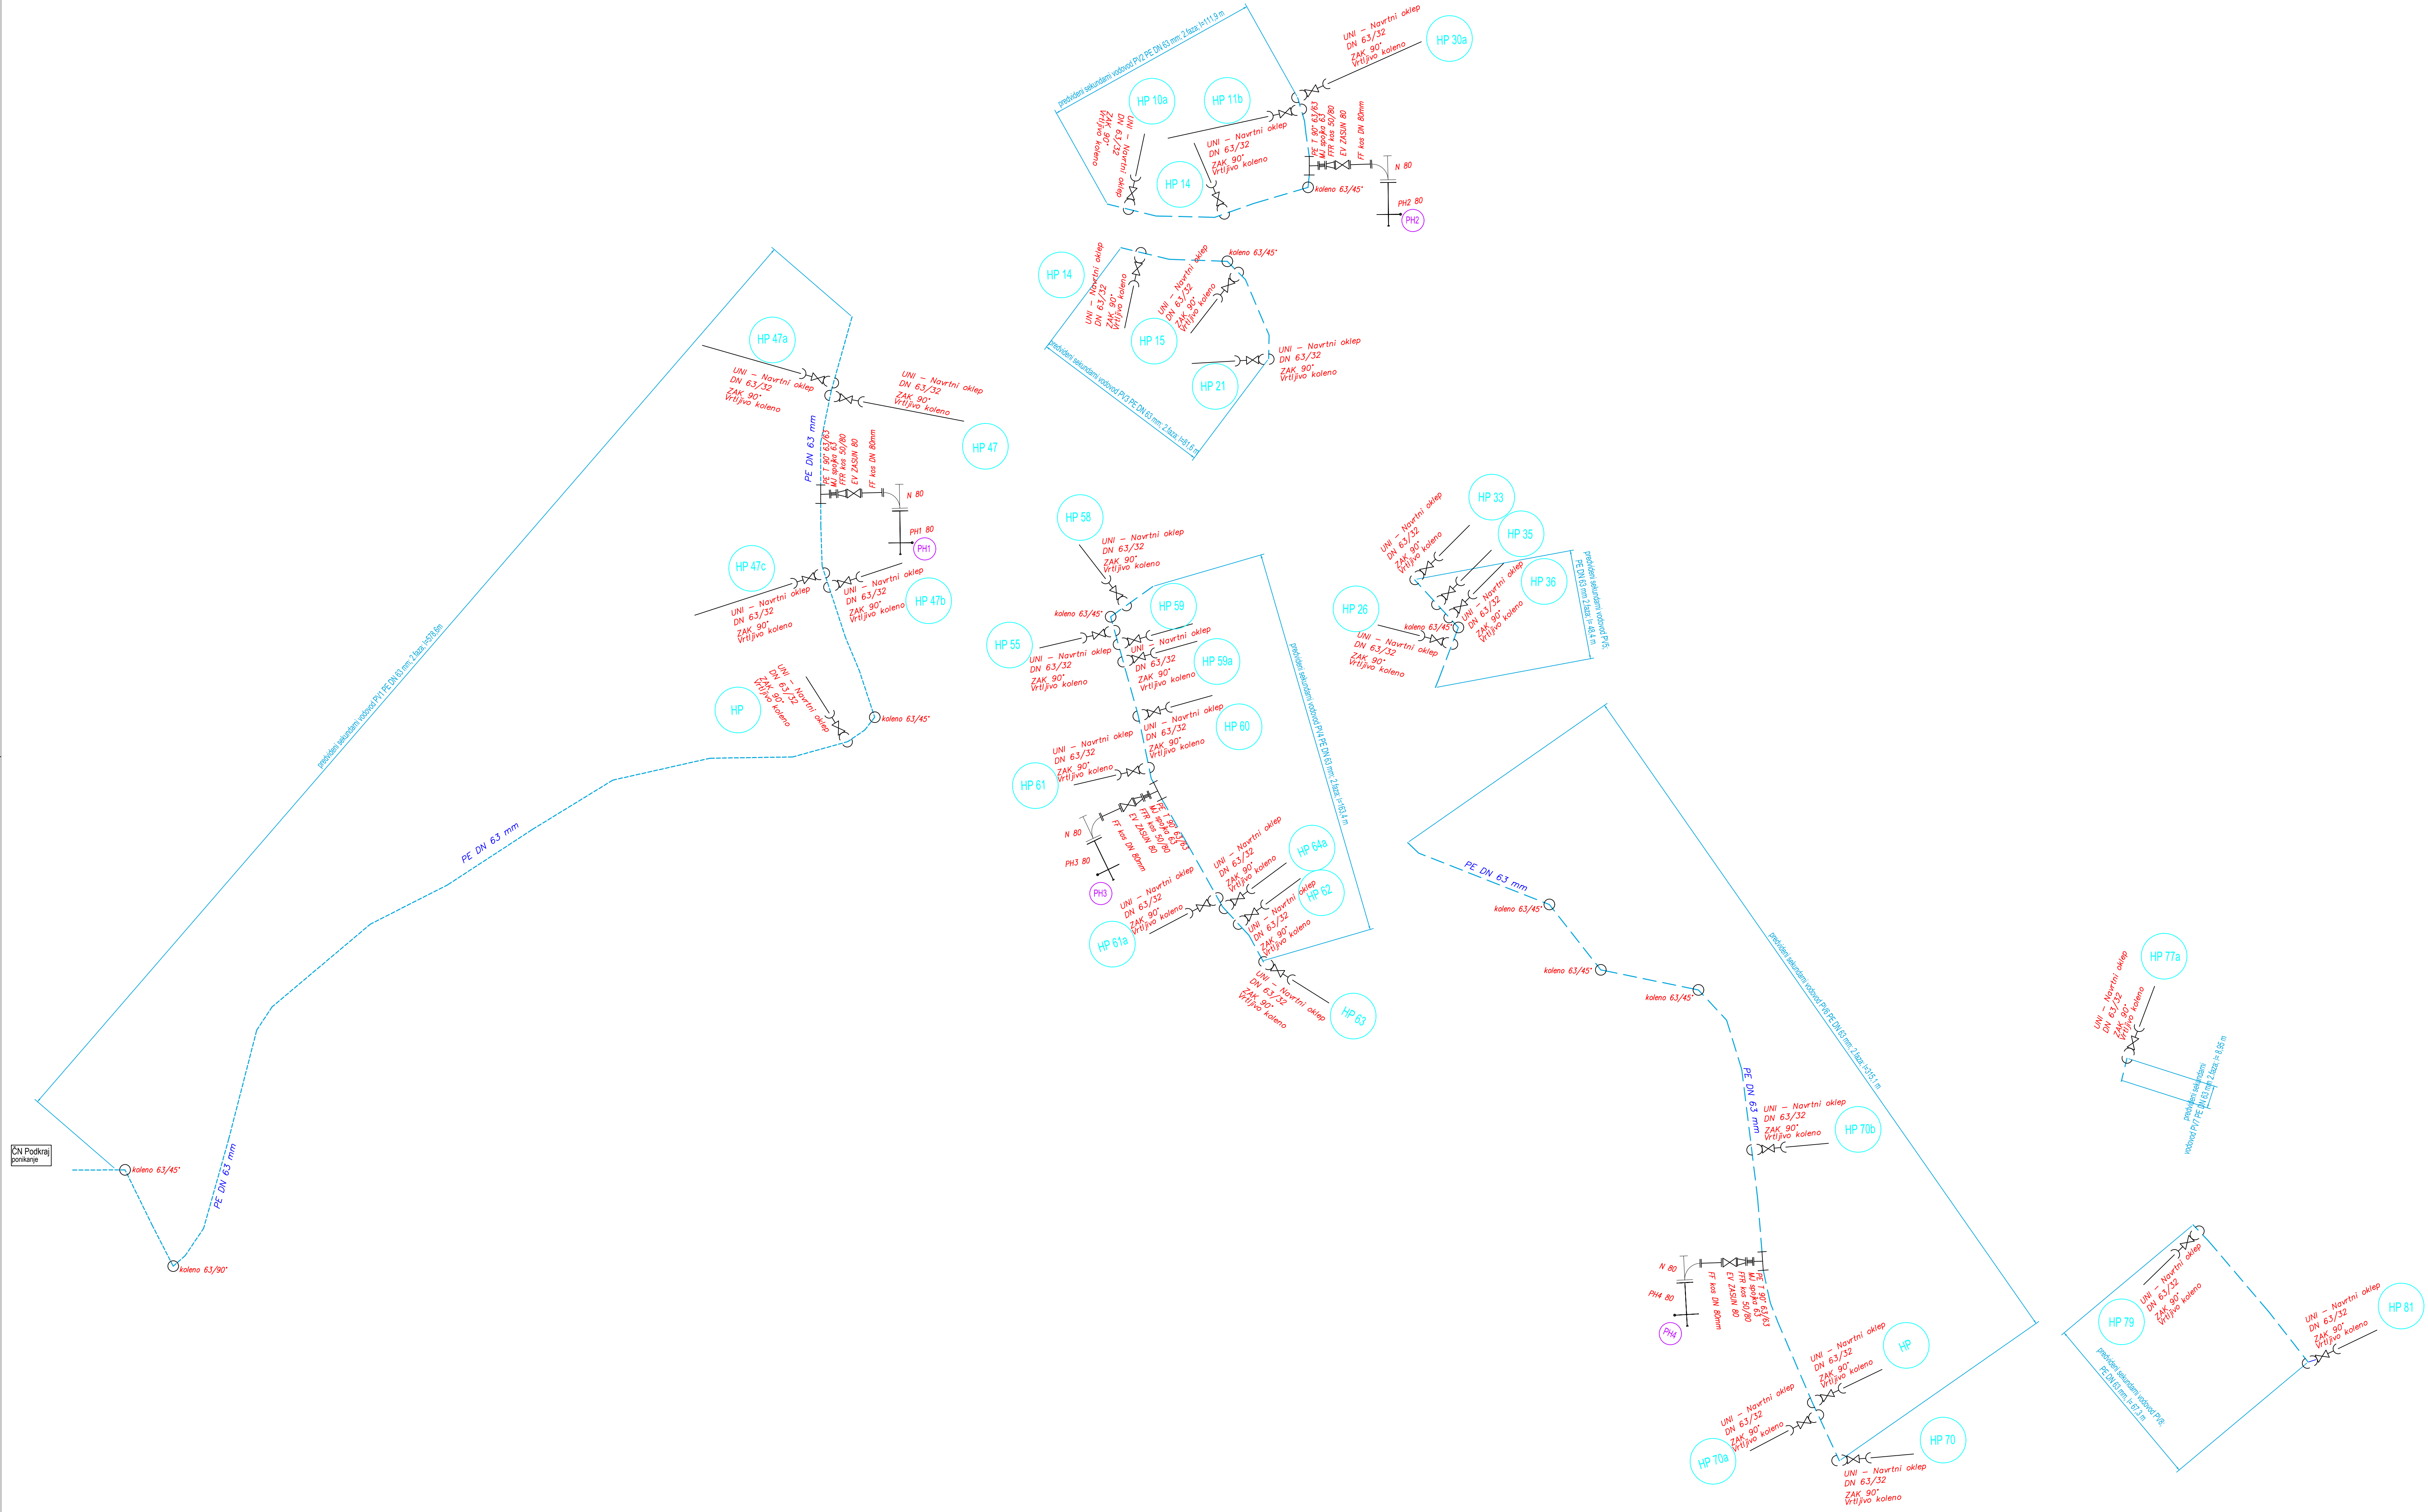

Spremembe:		Opis spremembe:			Datum:		Podpis:		
Investitor: OBČINA AJDOVŠČINA Cesta 5. maja 6a 5270 AJDOVŠČINA					Objekt: KANALIZACIJA, VODOVOD IN ČN PODKRAJ – 2.FAZA				
Projektirano podjetje: ekologika ekologika d.o.o. Savinjsko nabrežje 4, 3000 Celje					Vsebinska risba:				
Ime in priimek:		Identif. štev.:		Podpis:		Datum pos.:		MONTAŽNE SCHEME SEKUNDARNIH VODOVODOV – 2. FAZA	
Odg. vodja projekta:		G-0521				mar. 2023		Merilo:	
Odg. projektant:		G-3945				mar. 2023		Vrsta načrta:	
Odobril:								Številka načrta:	
Preveril:								PRO K 19024.02	
Naslov: podokrov:		Datum:		mar. 2023		PZI		Številka priloge:	
Dizajner: risba:								01.05.01	