


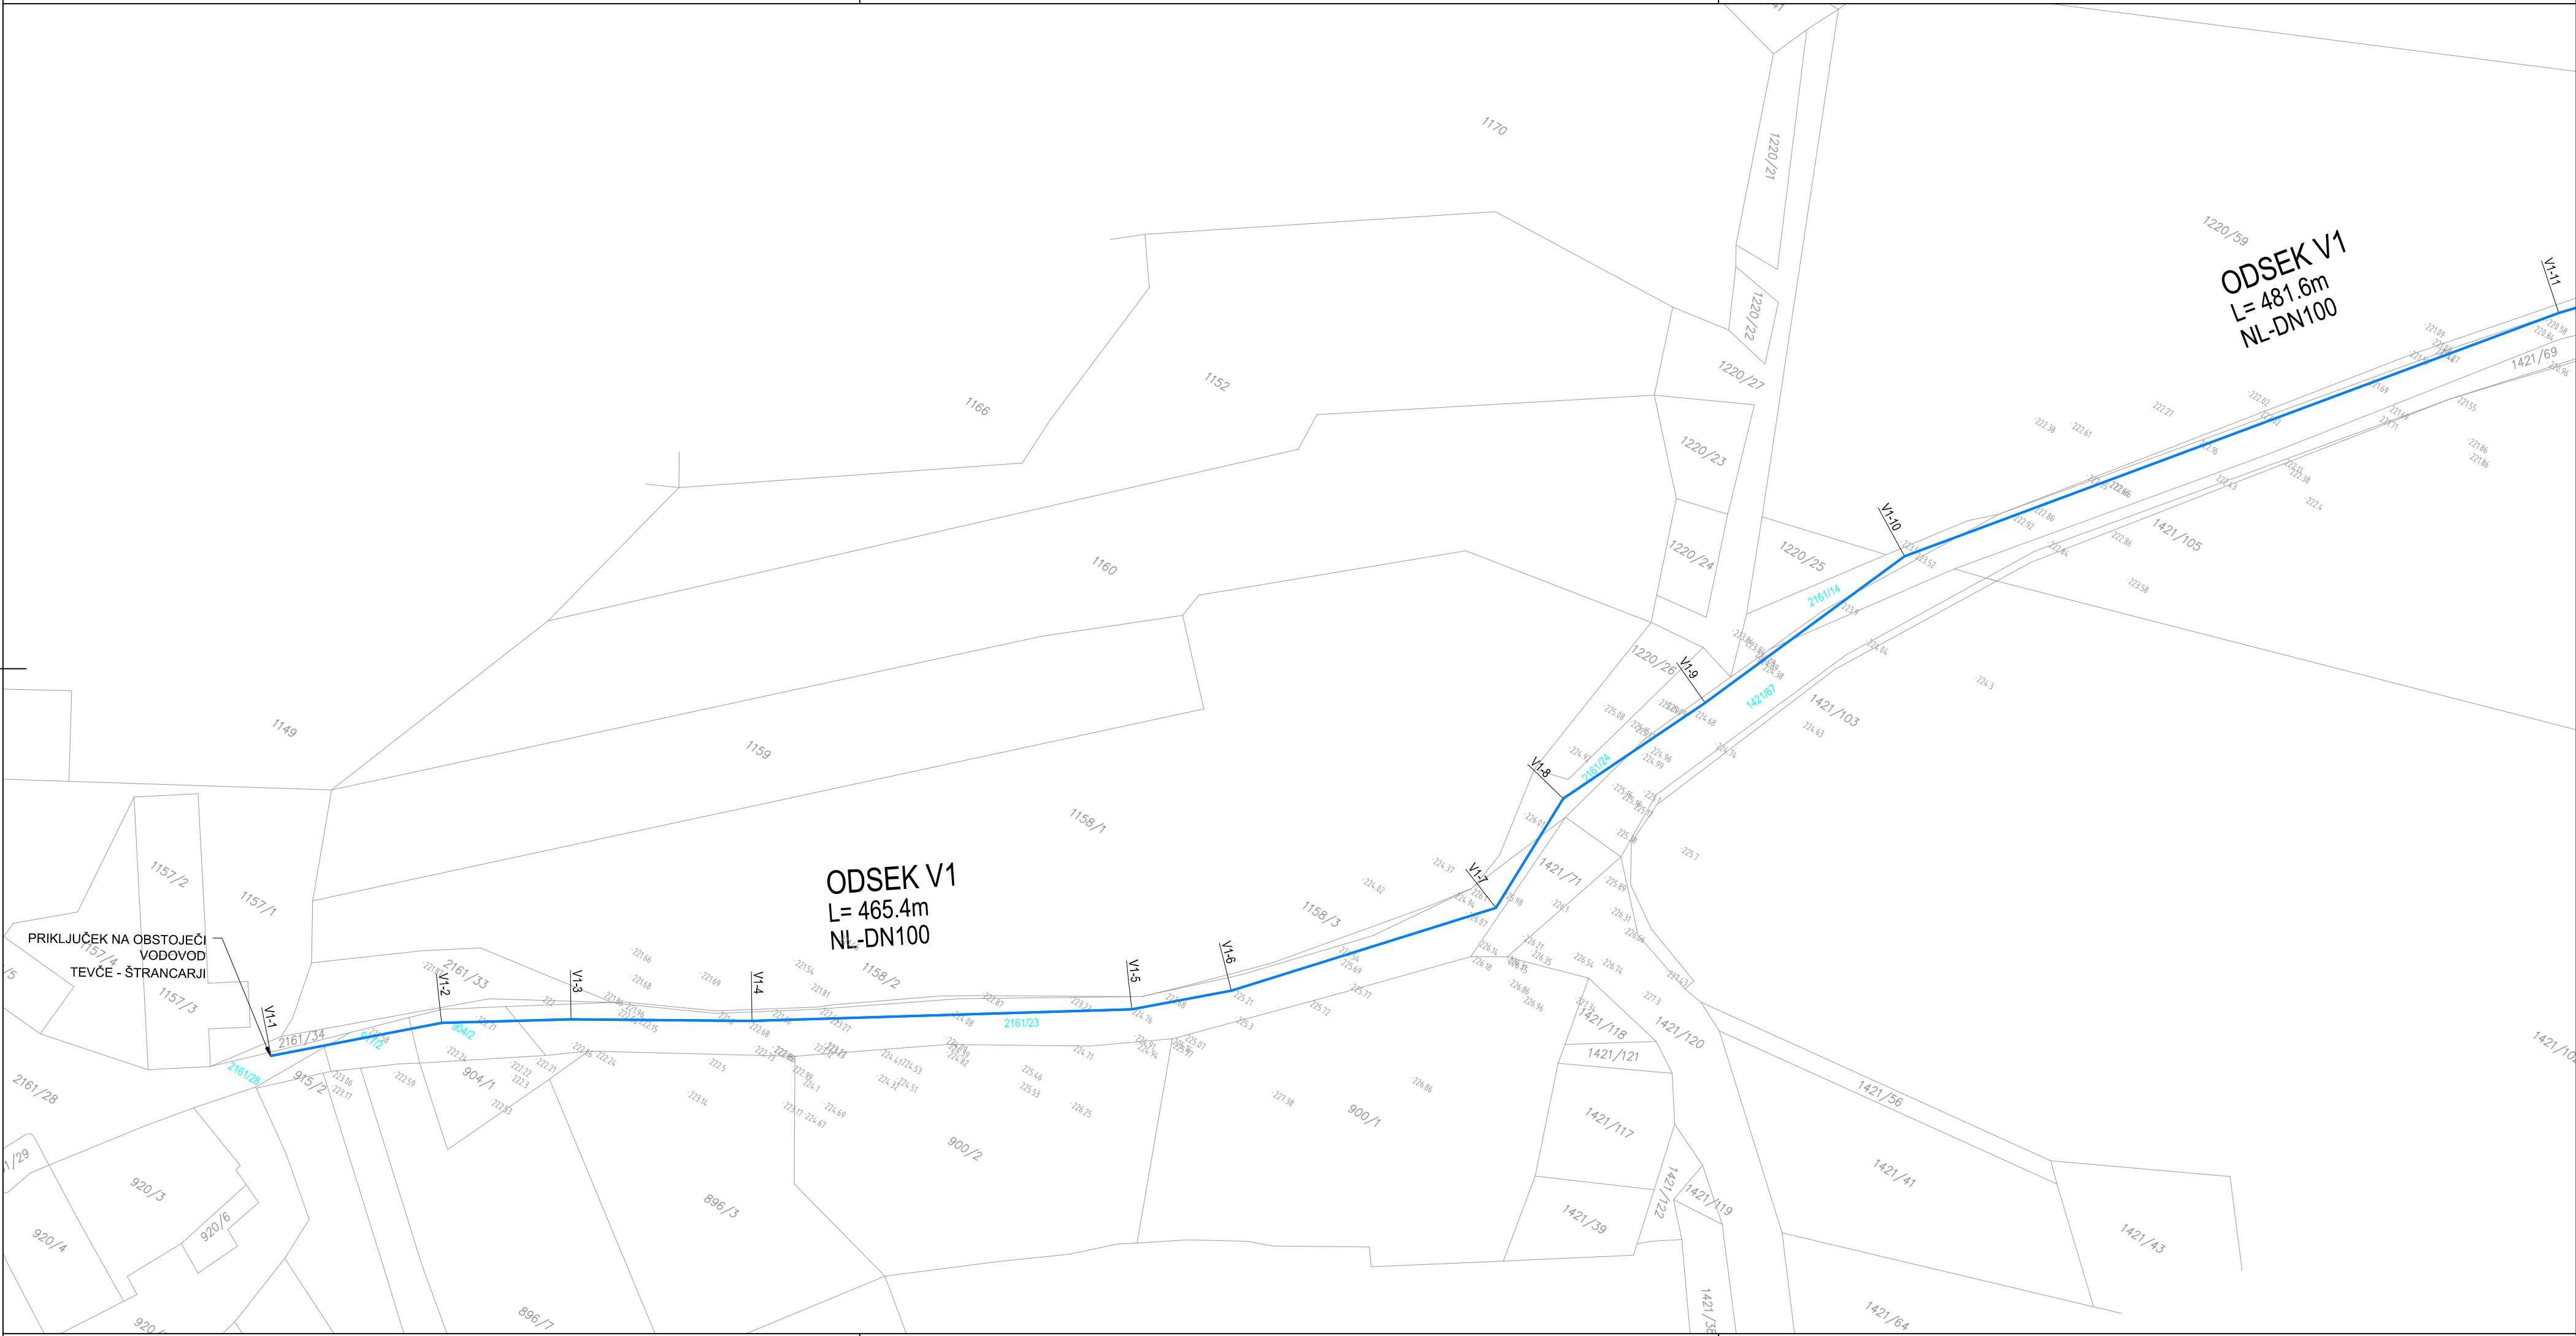

LEGENDA:

- PROJEKTIRANI VODOVOD
- HIŠNI PRIKLJUČEK VODOVODA
- 1220/96

TANGIRANE PARCELE

Spremembe:		Opis spremembe:			Datum:		Podpis:		
Investitor:					Objekt:				
OBČINA AJDOVŠČINA					KOMUNALNA IN PROMETNA				
Cesta 5. maja 6a					INFRASTRUKTRUA ZA				
5270 AJDOVŠČINA					POSELITVENO OBMOČJE				
Projektant:					PLANINA STRANE				
ekologika d.o.o.									
Savinjsko nabrežje 4, 3000 Celje									
Vsebina risbe:									
KATASTRSKA SITUACIJA VODOVODA									
list3									
Vodja projekta:		Tomaž OBERŽAN, u.d.i.g.		G-0521		feb. 2021			
Pooblašteni inženir:		dr. Vanja RAMŠAK, u.d.i.g.		G-3945		feb. 2021			
Obdelal:									
Preveril:									
Nosilec podatkov:				Datoteka: SI-K-PZ-20066.00_06.01.02-3_KATASTRSKA_SIT_VODOVODA.dwg					
Oznaka risbe:				Datum: oktober 2024					
				Številka projekta: PRO K 20066					
				Številka načrta: PRO K 20066.00					
				Faza projekta: PZI					
				Merilo risbe: 1:500					
				Šifra CC: 22231					
				Številka priloge: 06.01.04					