


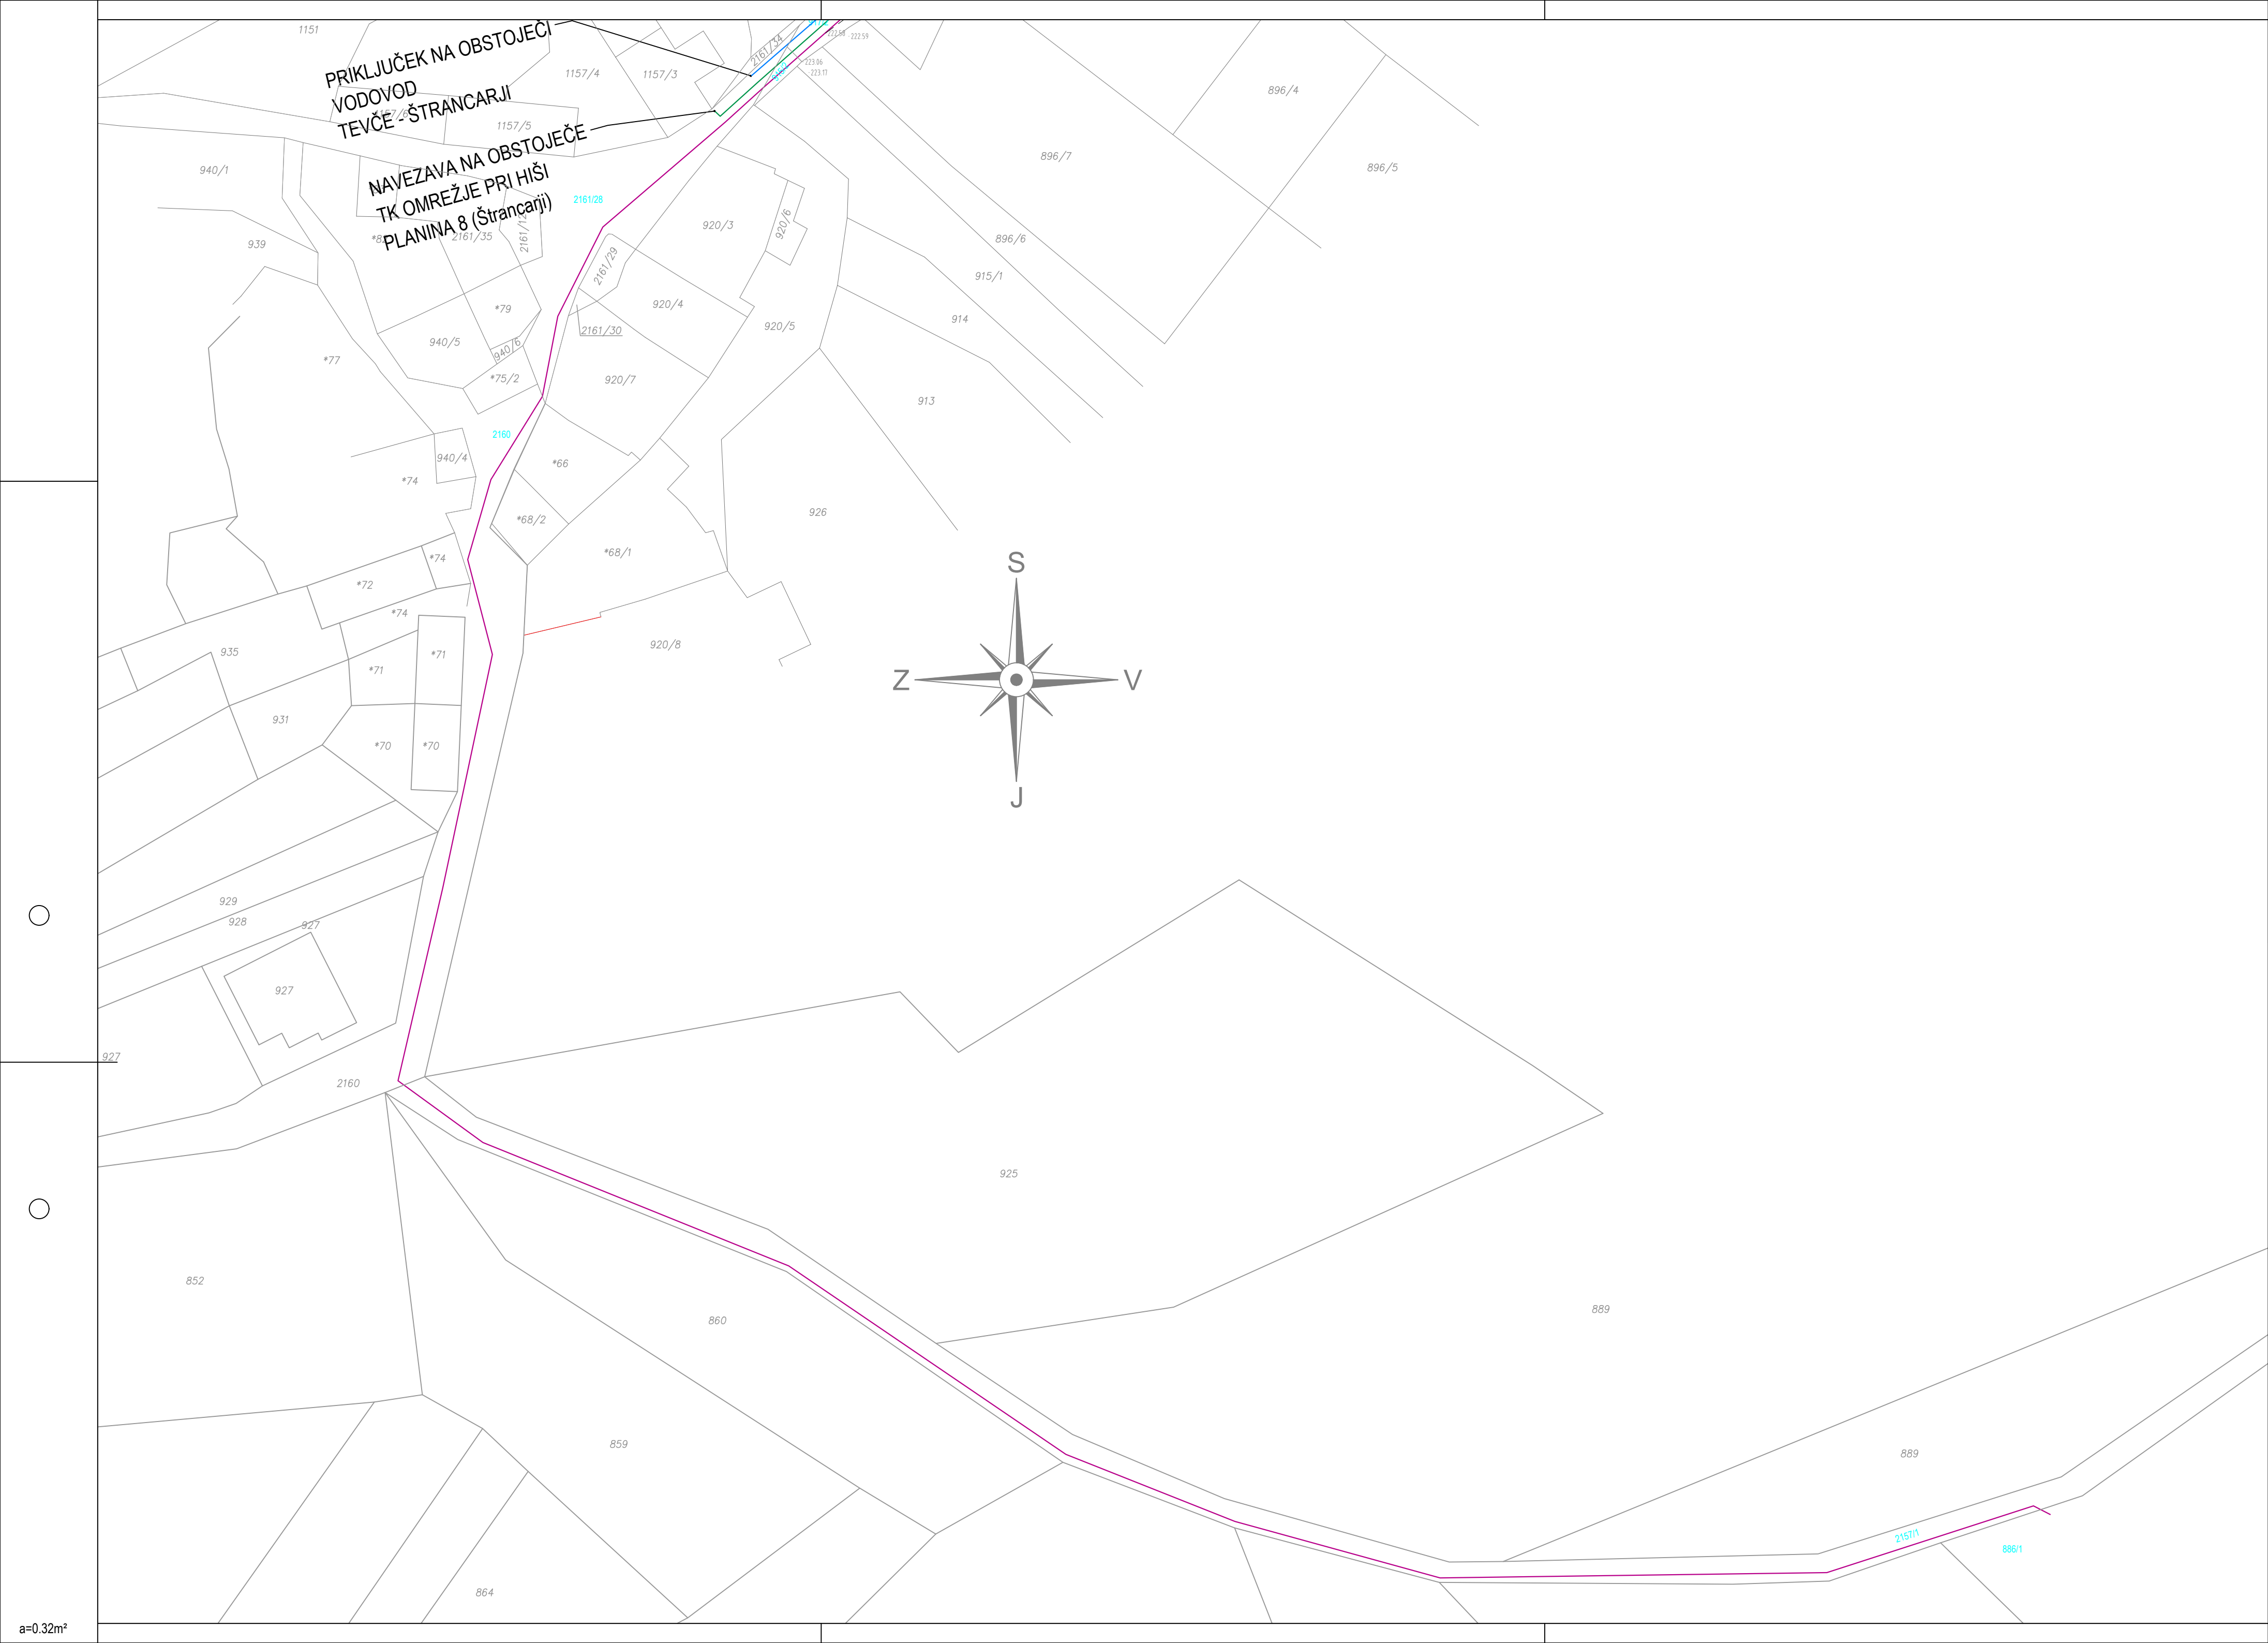

LEGENDA:

- PROJEKTIRANA KOMUNALNA KANALIZACIJA
- PROJEKTIRANA PADAVINSKA KANALIZACIJA
- PROJEKTIRANI VODOVOD
- PREDVIDEN HIŠNI PRIKLJUČEK ZA KOM. ODPADNO VODO
- PREDVIDEN VODOVODNI PRIKLJUČEK
- PREDVIDEN ZBIRALNIK PADAVINSKE VODE
- PREDVIDEN TK PRIKLJUČEK
- PREDVIDEN ELEKTRO PRIKLJUČEK
- PREDVIDENI ELEKTRO KABEL
- PREDVIDENI TK KABEL
- PREDVIDENA RAZSVETLJAVA
- PREDVIDENA SN KABELSKA KANALIZACIJA

Spremembe:		Opis spremembe:			Datum:	Podpis:
Investitor: OBČINA AJDOVŠČINA Cesta 5. maja 6a 5270 AJDOVŠČINA					Objekt: KOMUNALNA IN PROMETNA INFRASTRUKTRUA ZA POSELITVENO OBMOČJE PLANINA STRANE	
Projektant: ekologika ekologika d.o.o. Savinjsko nabrežje 4, 3000 Celje					Vsebina risbe:	
SITUACIJA PREDVIDENEGA STANJA list4						
	Ime in priimek:	Identif. štev.:	Podpis:	Datum pod.:		
Vodja projekta:	Tomaž OBERŽAN, u.d.i.g.	G-0521		feb. 2021		
Pooblaščen inženir:	dr. Vanja RAMŠAK, u.d.i.g.	G-3945		feb. 2021		
Obdelal:						
Preveril:						
Nosilec podatkov:		Datoteka: SI-K-PZI-20066.00_06.05.01-4_SIT_PREDV_STANJA.dwg				
Oznaka risbe:		Datum:		oktober 2024		
					Številka projekta: PRO K 20066	Številka nabra: PRO K 20066.00
					Faza projekta: PZI	Merilo risbe: 1:500
					Šifra CC: 22231	Številka priloge: 06.05.04