

KANAL K1		
Jašek	X koor.	Y koor.
IZPUST-K	413951,47	80955,01
K1-1	413923,26	80846,72
K1-2	413925,13	80861,39
K1-3	413921,66	80878,39
K1-4	413934,47	80886,97
K1-5	413945,37	80910,06
K1-6	413948,36	80924,59
K1-7	413948,45	80945,71

KANAL K1.1		
Jašek	X koor.	Y koor.
K1.1-1	414019,58	80811,55
K1.1-2	413987,98	80811,08
K1.1-3	413983,69	80811,01
K1.1-4	413945,27	80821,68
K1.1-5	413946,84	80841,23
K1.1-6	413947,79	80857,53
K1.1-7	413948,83	80863,60
K1.1-8	413950,31	80868,32
K1.1-9	413952,57	80873,80
K1.1-10	413962,98	80891,28
K1.1-11	413969,89	80904,45
K1.1-12	413973,22	80923,15
K1.1-13	413973,67	80931,14
K1.1-14	413973,98	80945,90

KANAL K1.1.1		
Jašek	X koor.	Y koor.
K1.1.1-1	413996,08	80849,99
K1.1.1-2	413992,31	80838,54
K1.1.1-3	413989,43	80821,11

KANAL K1.1.2		
Jašek	X koor.	Y koor.
K1.1.2-1	413999,69	80941,60
K1.1.2-2	413981,11	80941,58


KANAL P1		
Jašek	X koor.	Y koor.
P1-1	414010,26	80746,67
P1-2	414006,00	80751,75
P1-3	413997,99	80764,59
P1-4	413989,82	80788,43
P1-5	413987,16	80802,75
P1-6	413984,16	80806,81
P1-7	413977,66	80809,52
P1-8	413959,91	80815,02
P1-9	413946,44	80819,94
P1-10	413943,54	80821,60
P1-11	413940,01	80823,50
P1-12	413938,76	80824,22
LO-1	413936,83	80822,68

KANAL P1.1		
Jašek	X koor.	Y koor.
P1.1-1	414018,53	80810,73
P1.1-2	413991,59	80810,33

KANAL P2		
Jašek	X koor.	Y koor.
P2-1	413944,48	80842,04
P2-2	413945,48	80859,12
P2-3	413946,55	80864,73
P2-4	413948,25	80869,63
P2-5	413952,31	80878,42
P2-6	413961,24	80893,08
P2-7	413967,71	80905,53
P2-8	413970,40	80917,22
P2-9	413971,32	80931,98
P2-10	413971,59	80946,79

KANAL P3		
Jašek	X koor.	Y koor.
P3-1	413988,04	80823,67
P3-2	413991,47	80842,56
P3-3	413995,97	80855,15
P3-4	414002,00	80869,21
P3-5	414013,00	80889,72
P3-6	414019,09	80907,39
P3-7	414021,15	80930,80
P3-8	414026,23	80949,60
LO-3	414026,23	80952,85

KANAL P4		
Jašek	X koor.	Y koor.
P4-1	413919,09	80822,26
P4-2	413924,07	80860,76
P4-3	413920,55	80878,84
P4-4	413934,03	80888,04
P4-5	413944,48	80910,71
P4-6	413947,42	80925,37
P4-7	413947,44	80946,53
P4-9	413943,78	80969,44
P4-11	413951,48	80969,49
P4-12	413959,42	80969,58
LO-2	413948,15	80969,49

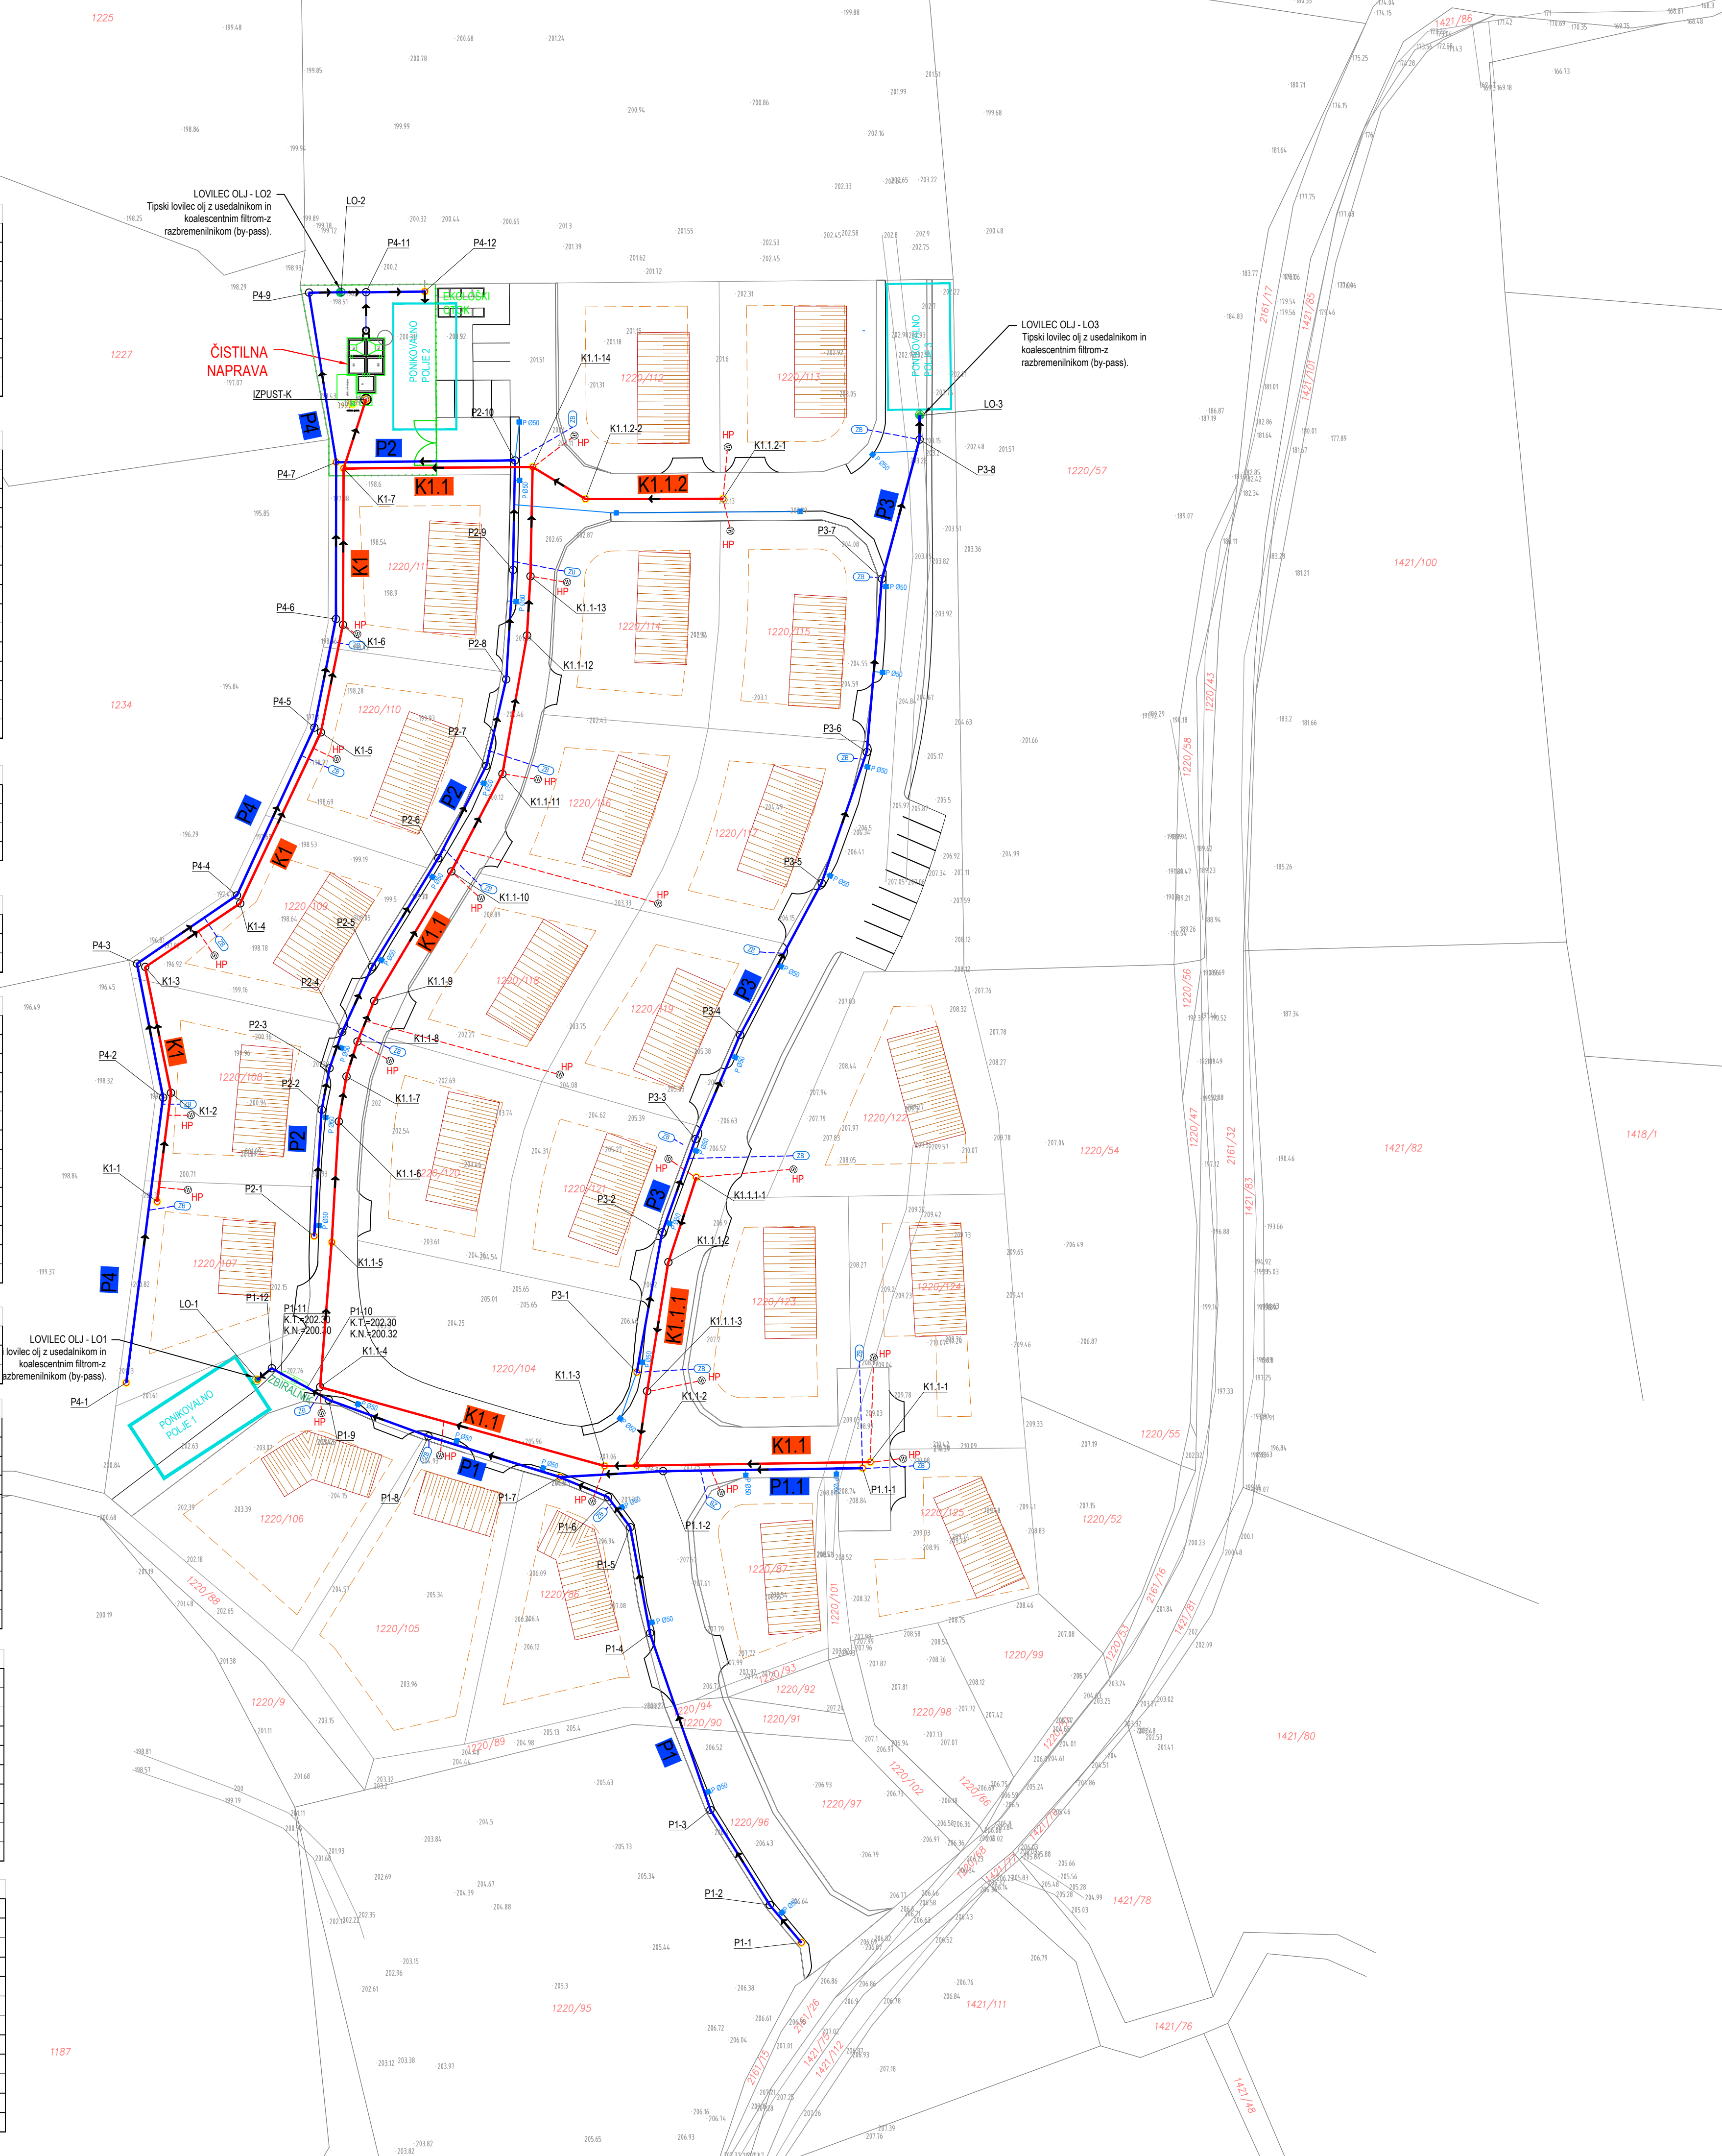

LEGENDA:

- PROJEKTIRANA KOMUNALNA KANALIZACIJA
- PROJEKTIRANA PADAVINSKA KANALIZACIJA
- ZADRŽEVALNIK PADAVINSKIH VODA ZAZIDALNE ENOTE
- HIŠNI PRIKLJUČEK
- POŽIRALNIK Ø50 Z ROBNO REŠETKO

PRIKAZ PARCEL JE INFORMATIVEN

Spremembe:		Opis spremembe:		Datum:		Podpis:	
Investitor:		OBČINA AJDOVŠČINA Cesta 5. maja 6a 5270 AJDOVŠČINA		Objekt:		KOMUNALNA IN PROMETNA INFRASTRUKTURA ZA POSELITVENO OBMOČJE PLANINA STRANE	
Projektant:		ekologika ekologika d.o.o. Savinjsko nabrežje 4, 3000 Celje		Vsebinsko risar:		SITUACIJA ZAKOLIČBE – KOMUNALNA IN PADAVINSKA KANALIZACIJA	
Vodja projekta:		Tomaž OBERŽAN, u.d.i.g.		Identif. štev.:		G-0521	
Podoblastni inženir:		dr. Vanja RAMŠAK, u.d.i.g.		Datum pod.:		feb. 2021	
Obdelal:				Številka projekta:		PRO K 20066	
Preveril:				Faza projekta:		PZI	
Naslec podoblastov:		Datum:		Širo CC:		1:500	
Oznaka risbe:		Datum:		Številka priloge:		06.06.01	