


PREČNI PREREZ DOSTOPNE CESTE ŠIRINE 7,50m

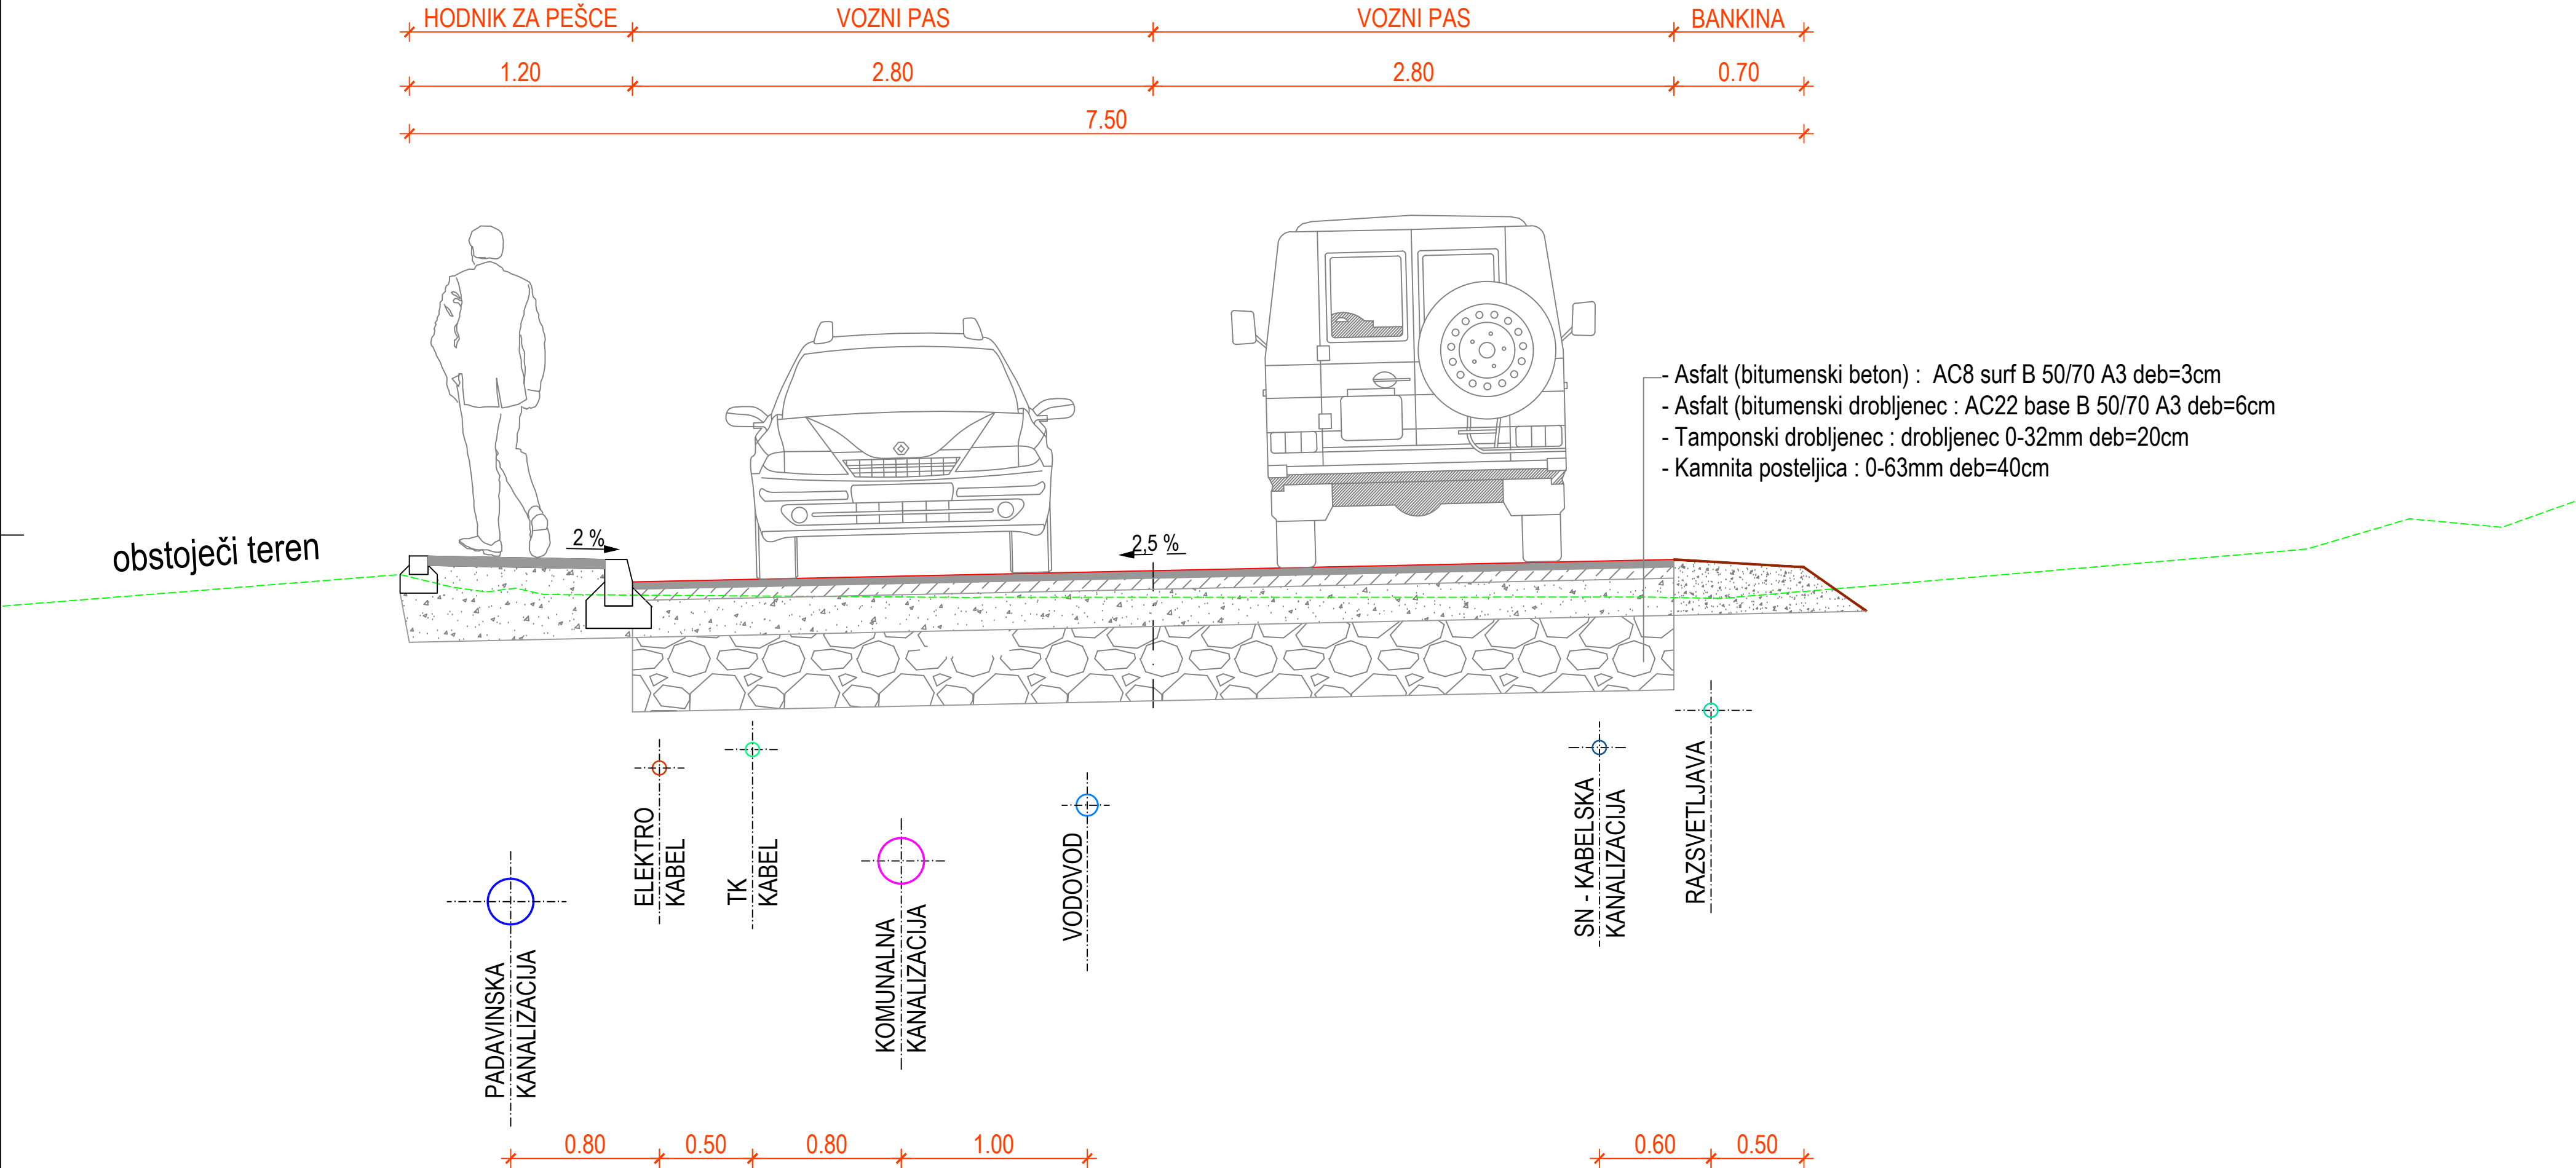

Spremembe:		Opis spremembe:			Datum:	Podpis:
Investitor: OBČINA AJDOVŠČINA Cesta 5. maja 6a 5270 AJDOVŠČINA					Objekt: KOMUNALNA IN PROMETNA INFRASTRUKTRUA ZA POSELITVENO OBMOČJE PLANINA STRANE	
Projektant: ekologika ekologika d.o.o. Savinjsko nabrežje 4, 3000 Celje					Vsebina risbe:	
					KARAKTERISTIČNI PREČNI PROFIL CESTE ŠIRINE 7,50m	
Ime in priimek:		Identif. štev.:	Podpis:	Datum pod.:		
Vodja projekta: Tomaž OBERŽAN, u.d.i.g.		G-0521		feb. 2021		
Pooblaščen inženir: dr. Vanja RAMŠAK, u.d.i.g.		G-3945		feb. 2021		
Obdelal:						
Preveril:						
Nosilec podatkov:		Datoteka: DE-K-PZ-2006.02_03.01.01-2_KAR_PREČNI_PROFIL_CESTE.dwg				
Oznaka risbe:		Datum: oktober 2024				
		Šifra CC: 22231			Številka priloge: 03.01.01	
					KARAKTERISTIČNI PREČNI PROFIL CESTE ŠIRINE 7,50m	
					Številka projekta: PRO K 20066 Številka načrta: PRO K 20066.02	
					Faza projekta: PZI Merilo risbe: 1:25	