


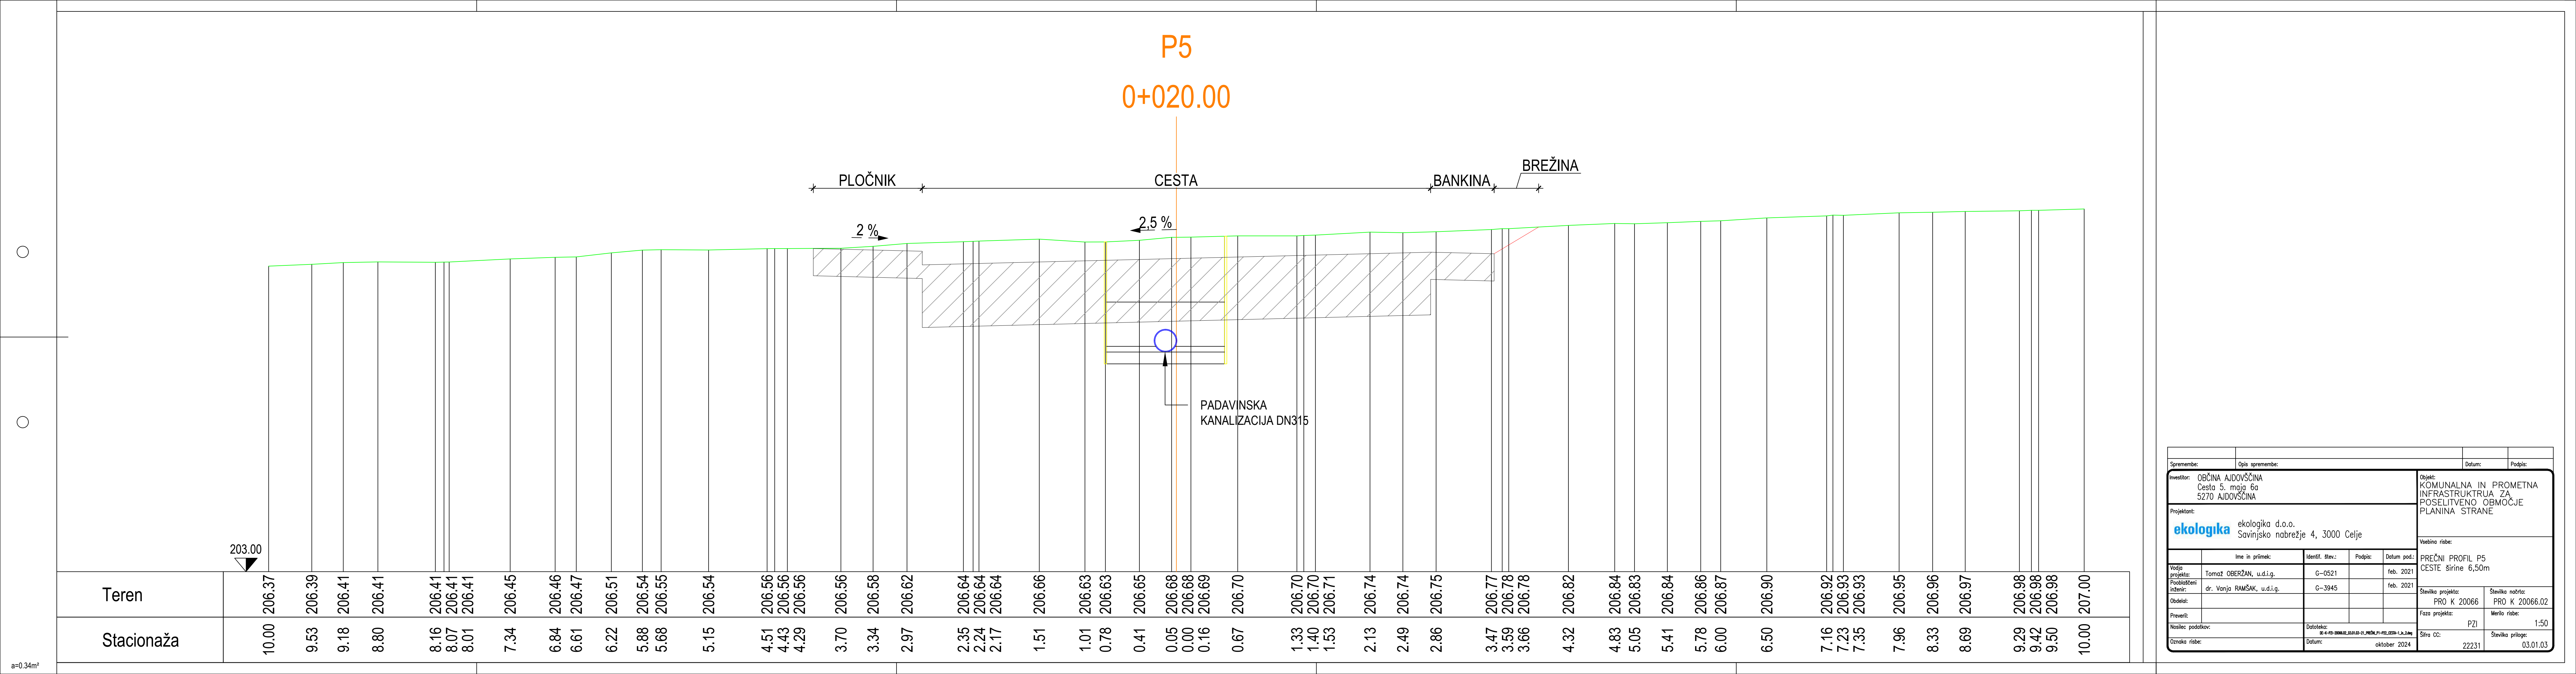

Spremembe:		Opis spremembe:		Datum:		Podpis:	
Investitor: OBČINA AJDOVŠČINA Cesta 5. maja 6a 5270 AJDOVŠČINA				Objekt: KOMUNALNA IN PROMETNA INFRASTRUKTRUA ZA POSELITVENO OBMOČJE PLANINA STRANE			
Projektant: ekologika ekologika d.o.o. Savinjsko nabrežje 4, 3000 Celje				Vsebinska risba:			
Ime in priimek:		Identif. štev.:	Podpis:	Datum pod.:	PREČNI PROFIL P5 CESTE širine 6,50m		
Tomaž OBERŽAN, u.d.i.g.		G-0521		feb. 2021			
dr. Vanja RAMŠAK, u.d.i.g.		G-3945		feb. 2021			
Obdelal:					Številka projekta: PRO K 20066		
Preveril:					Številka načrta: PRO K 20066.02		
Nosilec podatkov:		Datoteka: E:\4-PS-20066.02_03.01.03-21_P5\P5-1_03.01.03-21.dwg		Faza projekta: PZI		Merilo risbe: 1:50	
Oznaka risbe:		Datum: oktober 2024		Šifra CC: 22231		Številka priloge: 03.01.03	