


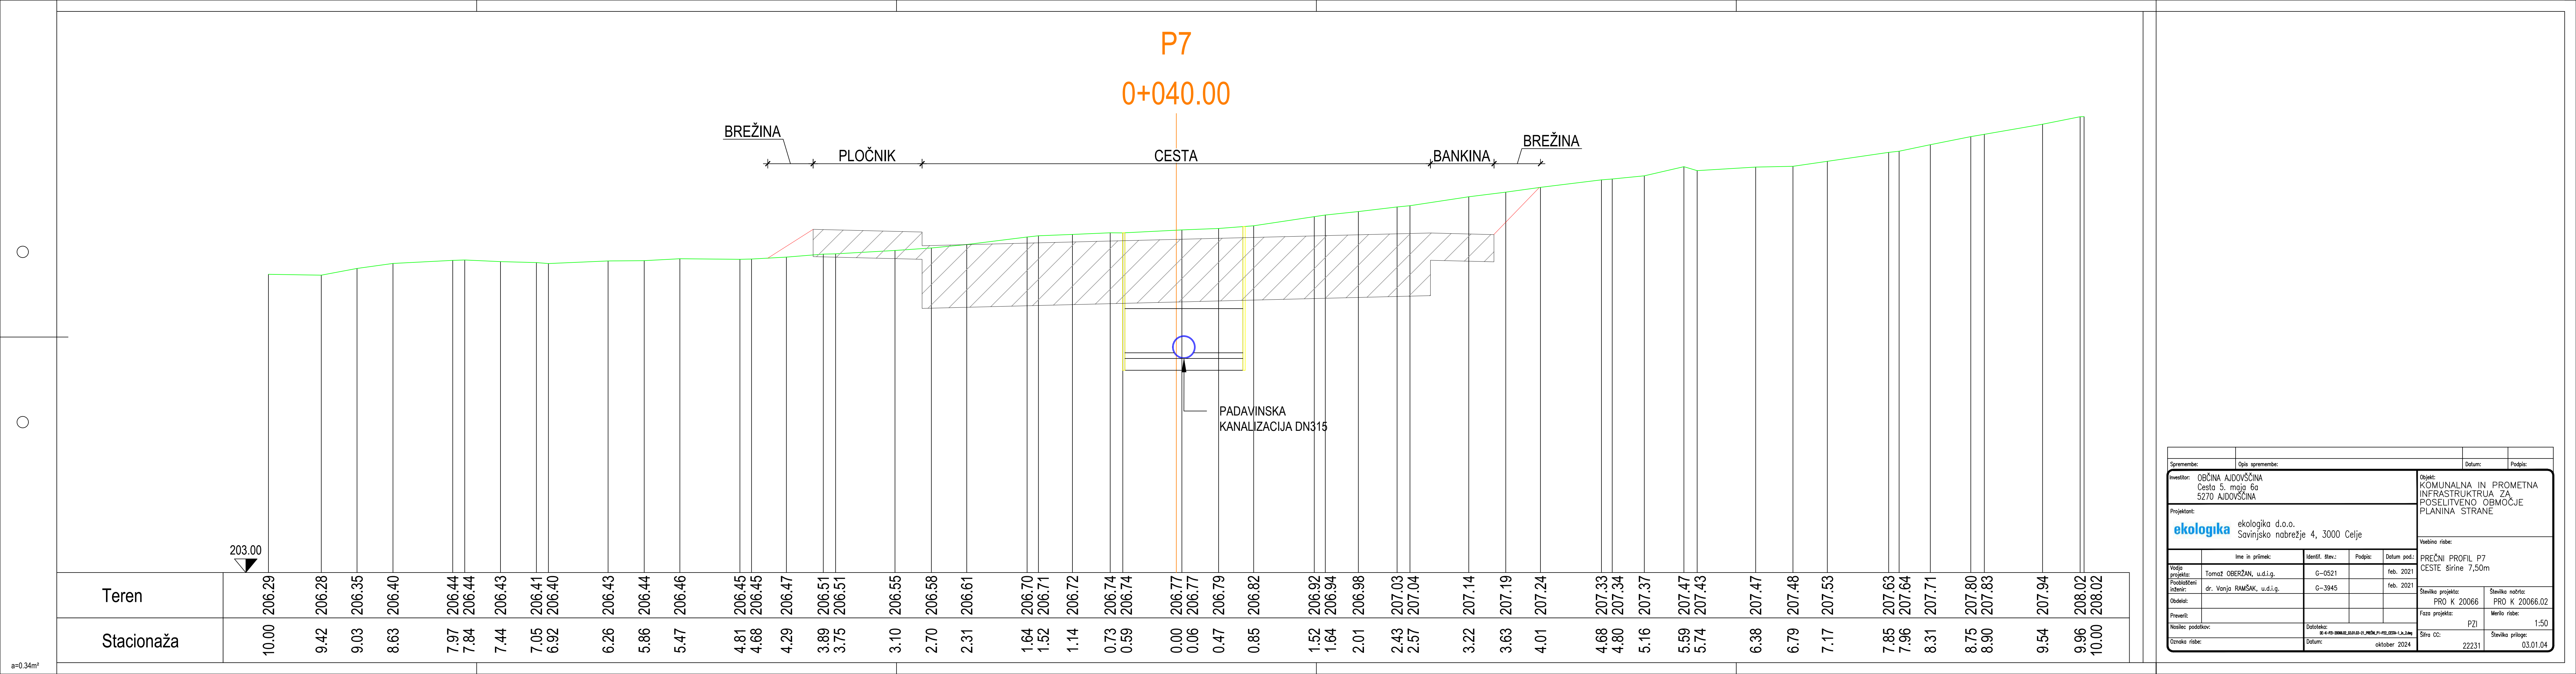

Spremembe:		Opis spremembe:		Datum:		Podpis:	
Investitor: OBČINA AJDOVŠČINA Cesta 5. maja 6a 5270 AJDOVŠČINA				Objekt: KOMUNALNA IN PROMETNA INFRASTRUKTRUA ZA POSELITVENO OBMOČJE PLANINA STRANE			
Projektant: ekologika ekologika d.o.o. Savinjsko nabrežje 4, 3000 Celje				Vsebina risbe:			
Ime in priimek:		Identif. štev.:	Podpis:	Datum pod.:	PREČNI PROFIL P7 CESTE širine 7,50m		
Tomaž OBERŽAN, u.d.i.g.		G-0521		feb. 2021			
dr. Vanja RAMŠAK, u.d.i.g.		G-3945		feb. 2021			
Obdelal:					Številka projekta: PRO K 20066		
Preveril:					Številka načrta: PRO K 20066.02		
Nosilec podatkov:		Datoteka:		Faza projekta:			
		E:\4-PB-20066.02_03.01.04-21_P7_PZI_03.01.04.dwg		PZI			
Oznaka risbe:		Datum:		Šifra CC:		Merilo risbe: 1:50	
		oktober 2024		22231		Številka priloge: 03.01.04	