


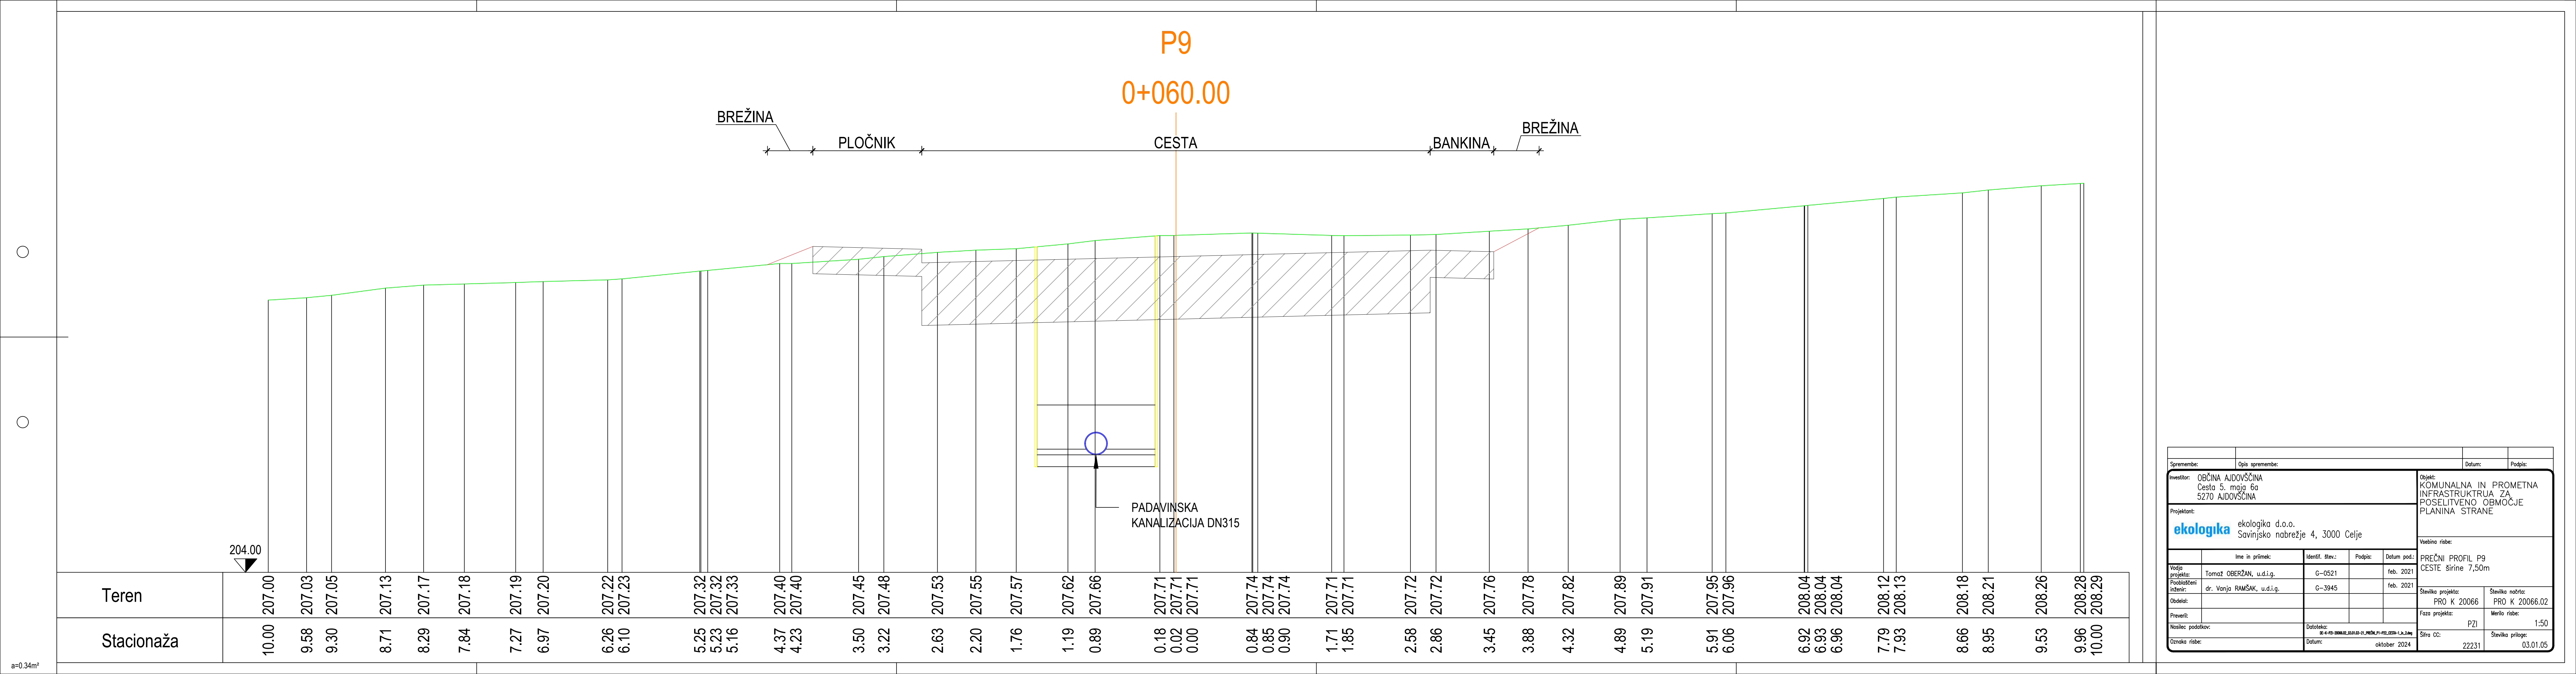

Spremembe:		Opis spremembe:			Datum:		Podpis:		
Investitor: OBČINA AJDOVŠČINA Cesta 5. maja 6a 5270 AJDOVŠČINA					Objekt: KOMUNALNA IN PROMETNA INFRASTRUKTRUA ZA POSELITVENO OBMOČJE PLANINA STRANE				
Projektant: ekologika ekologika d.o.o. Savinjsko nabrežje 4, 3000 Celje					Vsebina risbe:				
		Ime in priimek:		Identif. štev.:	Podpis:	Datum pod.:		PREČNI PROFIL P9 CESTE širine 7,50m	
Vodja projekta:		Tomaž OBERŽAN, u.d.i.g.		G-0521		feb. 2021			
Pooblaščen inženir:		dr. Vanja RAMŠAK, u.d.i.g.		G-3945		feb. 2021			
Obdelal:								Številka projekta: PRO K 20066	
Preveril:								Številka načrta: PRO K 20066.02	
Nosilec podatkov:				Datoteka: E:\4-P9-2006.02_03.01.05-21_P9_PZI-03.01.05-1.dwg		Faza projekta: PZI		Merilo risbe: 1:50	
Oznaka risbe:				Datum: oktober 2024		Šifra CC: 22231		Številka priloge: 03.01.05	