P11

0+080.00

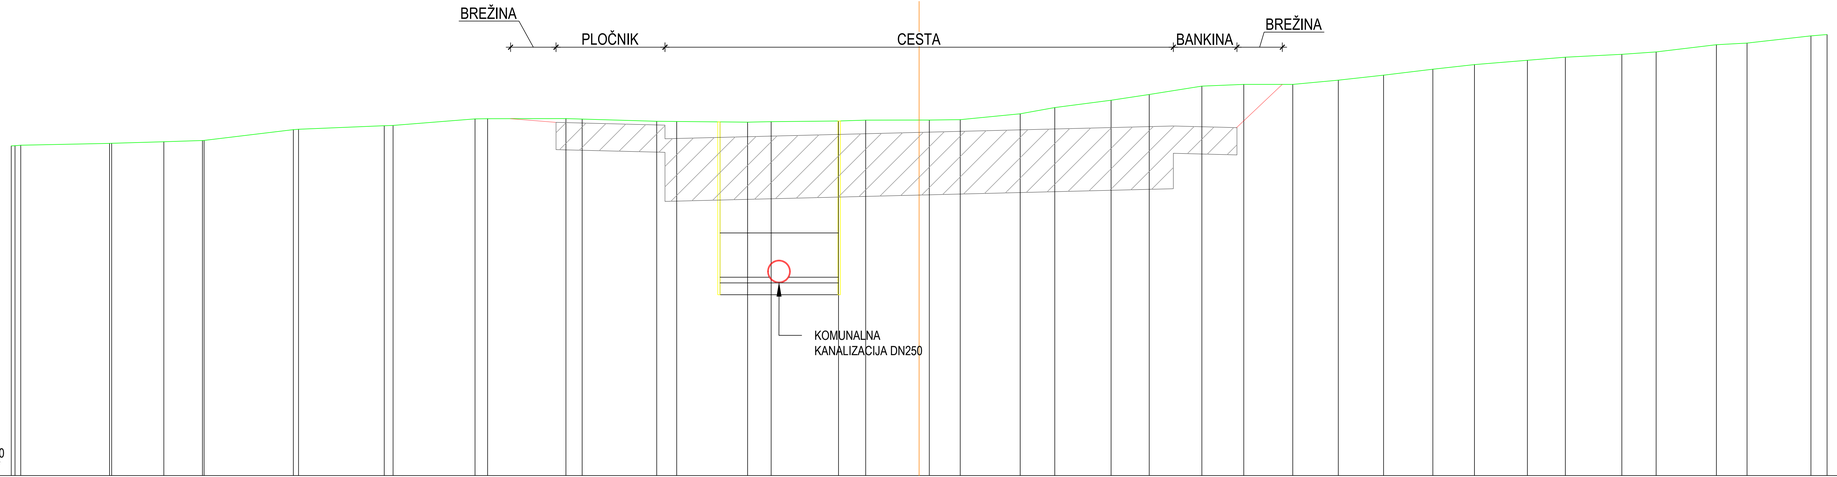
BREŽINA
PLOČNIK
CESTA
BANKINA
BREŽINA
KOMUNALNA
KANALIZACIJA DN250
203.00

| | | |