


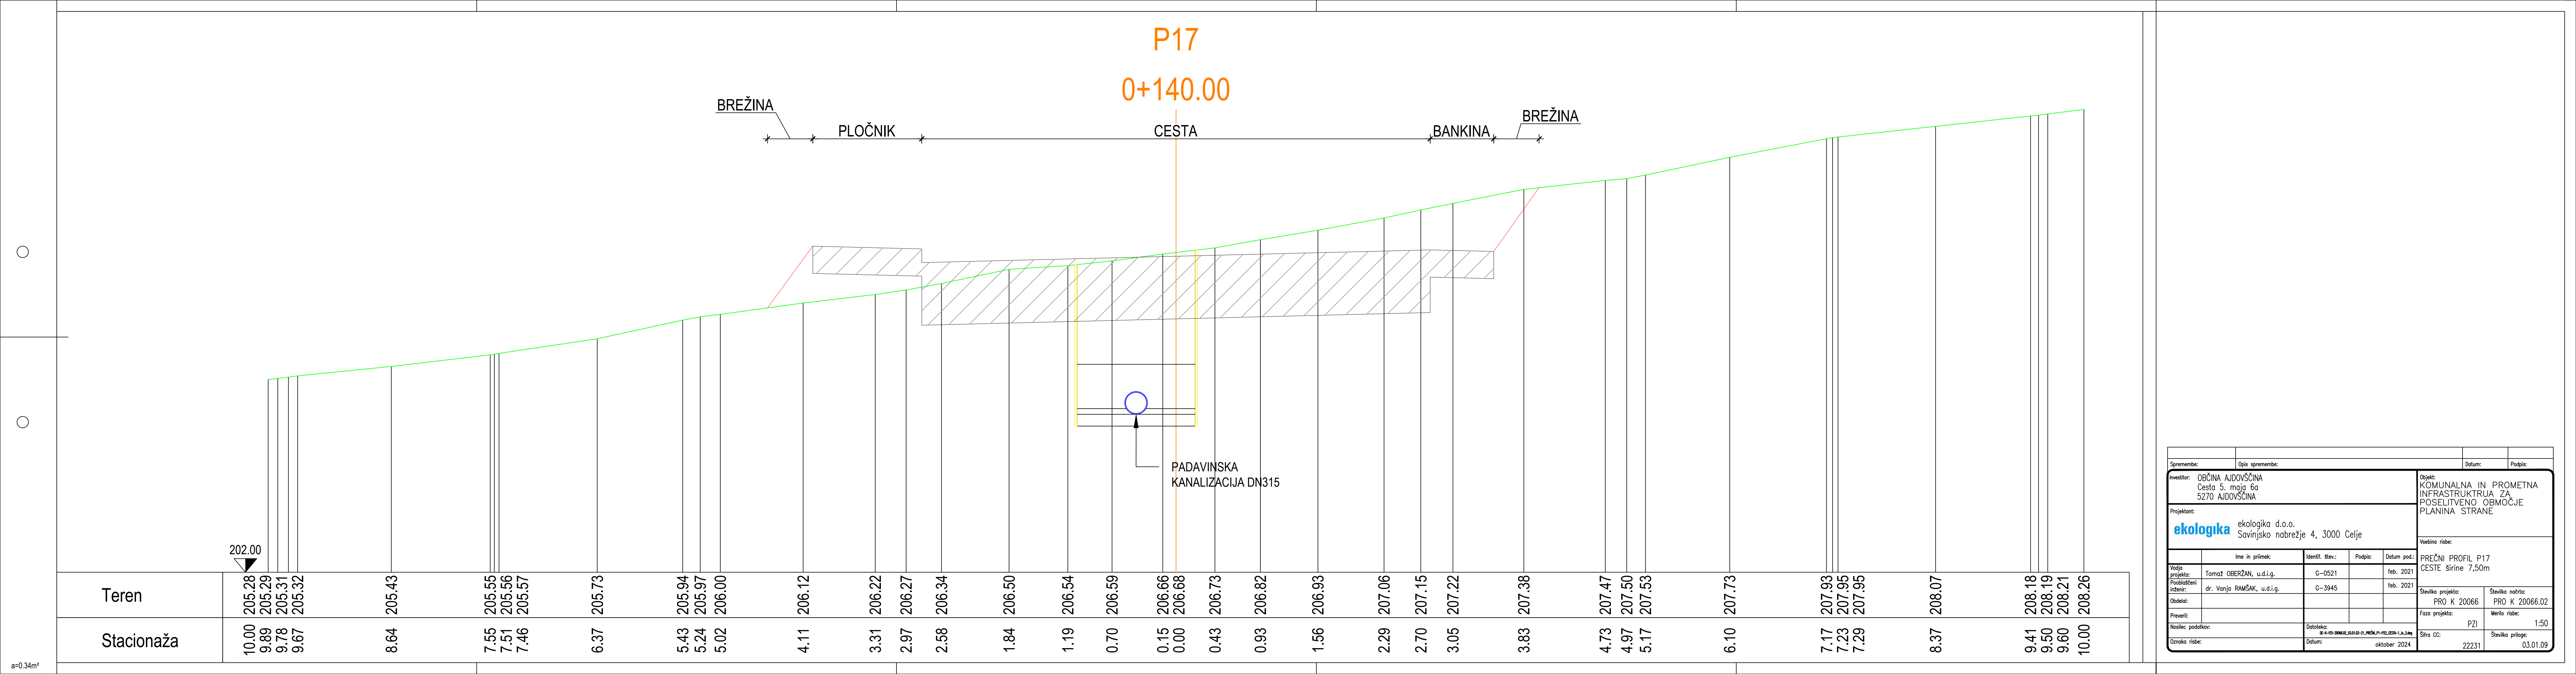

Spremembe:		Opis spremembe:		Datum:		Podpis:	
Investitor: OBČINA AJDOVŠČINA Cesta 5. maja 6a 5270 AJDOVŠČINA				Objekt: KOMUNALNA IN PROMETNA INFRASTRUKTRUA ZA POSELITVENO OBMOČJE PLANINA STRANE			
Projektant: ekologika ekologika d.o.o. Savinjsko nabrežje 4, 3000 Celje				Vsebinska risba:			
		Ime in priimek:		Identif. štev.:		Podpis:	
		Tomaž OBERŽAN, u.d.i.g.		G-0521		Datum pod.: feb. 2021	
		dr. Vanja RAMŠAK, u.d.i.g.		G-3945		feb. 2021	
Obdelal:						Številka projekta: PRO K 20066	
Preveril:						Številka načrta: PRO K 20066.02	
Nosilec podatkov:		Datoteka:		Faza projekta:		Merilo risbe:	
		DE-4-PS-20066.02_03.01.03-21_P1_P17_P17-03.01.03-1.dwg		PZI		1:50	
Oznaka risbe:		Datum:		Šifra CC:		Številka priloge:	
		oktober 2024		22231		03.01.09	