


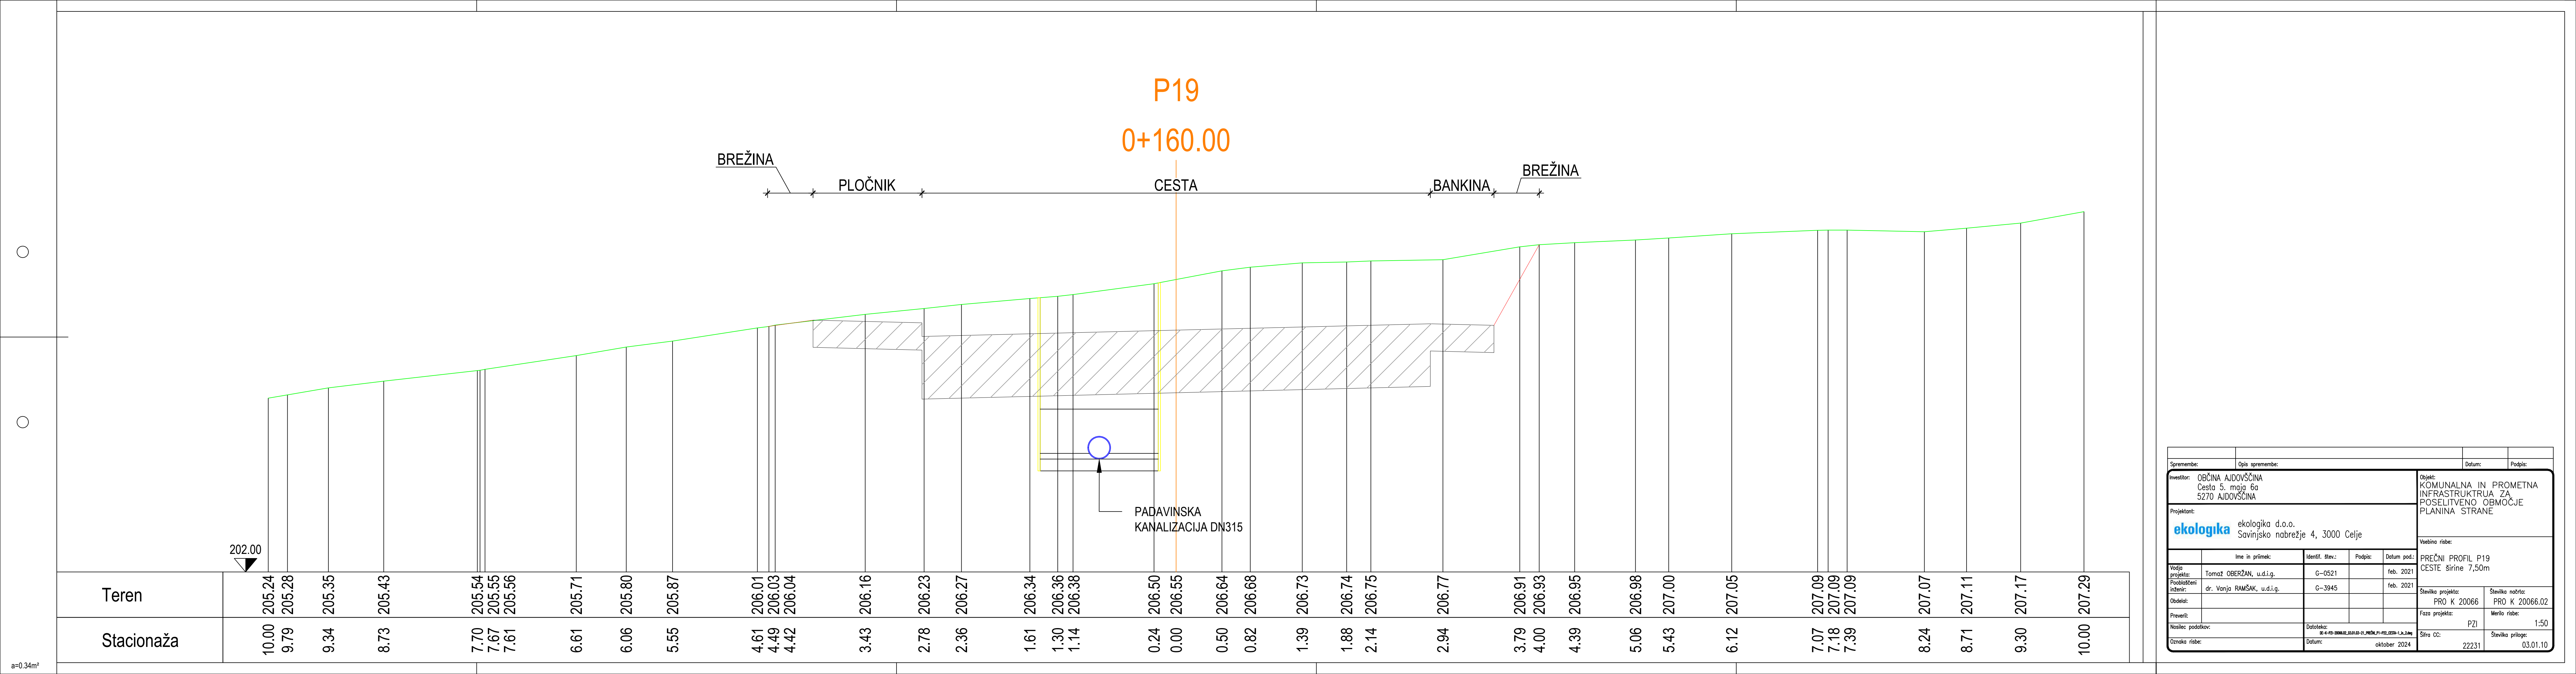

Spremembe:		Opis spremembe:		Datum:		Podpis:	
Investitor: OBČINA AJDOVŠČINA Cesta 5. maja 6a 5270 AJDOVŠČINA				Objekt: KOMUNALNA IN PROMETNA INFRASTRUKTRUA ZA POSELITVENO OBMOČJE PLANINA STRANE			
Projektant: ekologika d.o.o. Savinjsko nabrežje 4, 3000 Celje				Vsebinska risba:			
				PREČNI PROFIL P19 CESTE širine 7,50m			
Vodja projekta: Pozblaščeni inženir:		Ime in priimek:		Identif. štev.:		Datum pod.:	
Obdelal:		Tomaž OBERŽAN, u.d.i.g.		G-0521		feb. 2021	
Preveril:		dr. Vanja RAMŠAK, u.d.i.g.		G-3945		feb. 2021	
Nosilec podatkov:		Datoteka:		Številka projekta:		Številka načrta:	
		DE-4-PS-2006.02_03.01.10-21_P19_P1-022.0230-1.dwg		PRO K 20066		PRO K 20066.02	
Oznaka risbe:		Datum:		Faza projekta:		Merilo risbe:	
		oktober 2024		PZI		1:50	
				Šifra CC:		Številka priloge:	
				22231		03.01.10	