


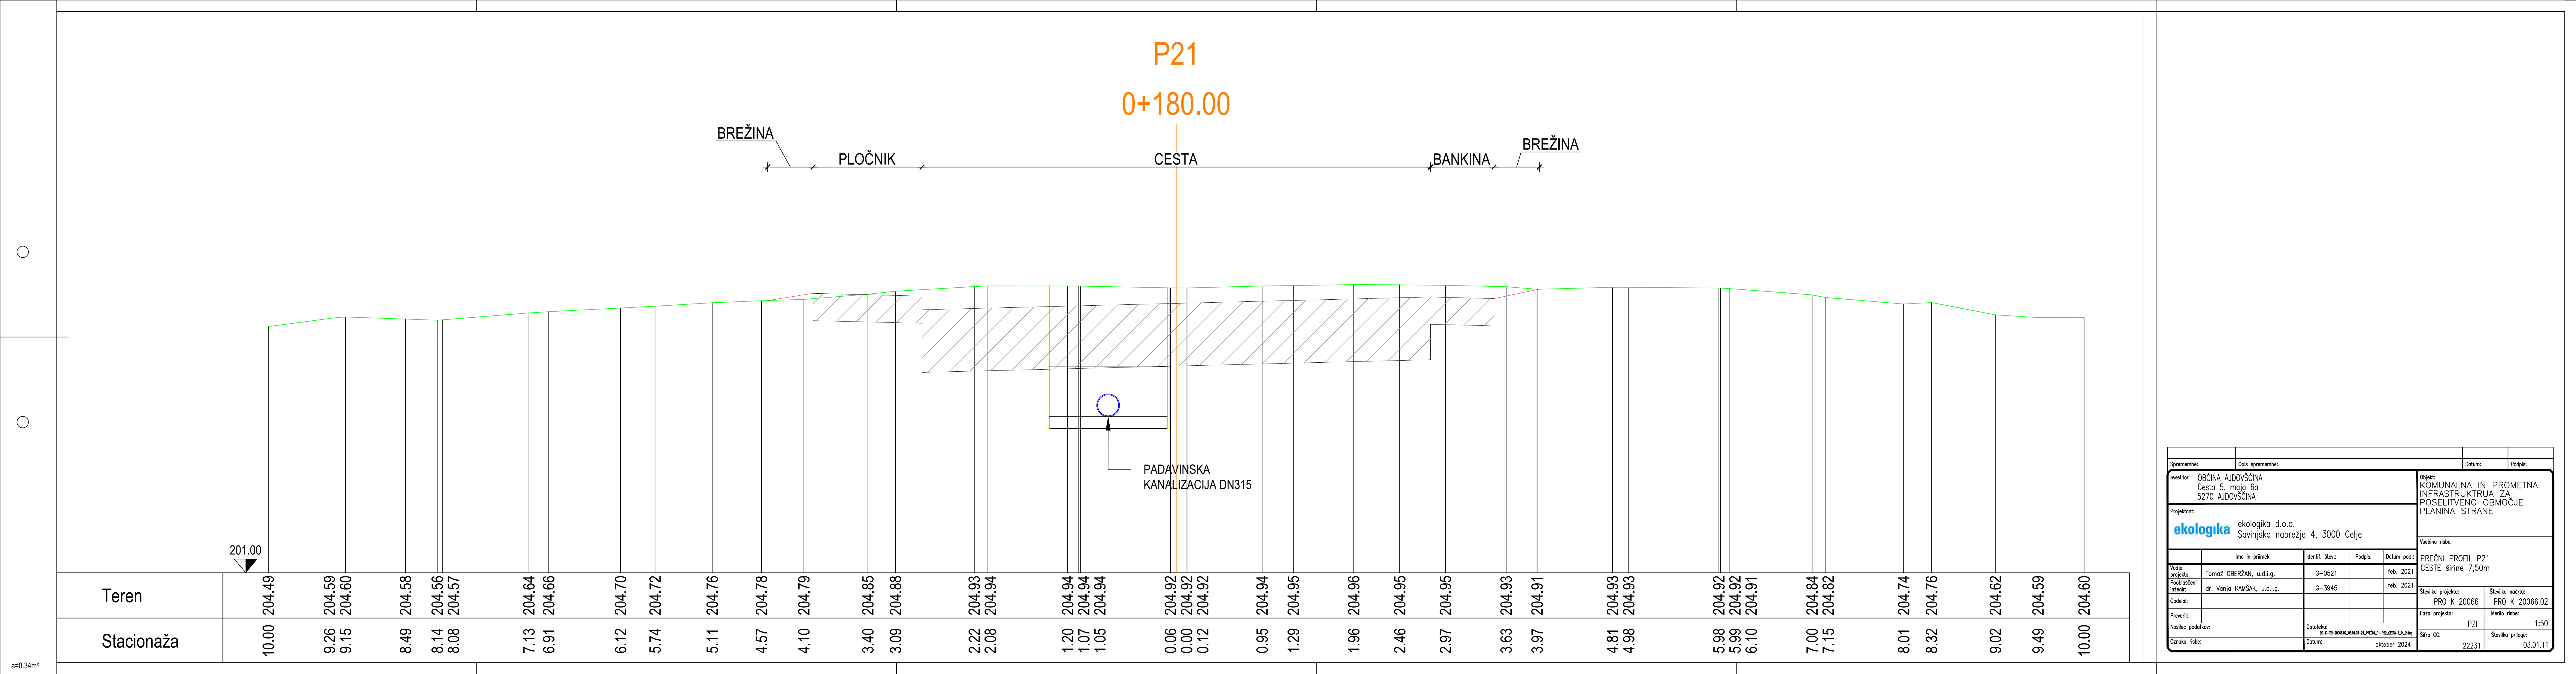

Spremembe:		Opis spremembe:			Datum:		Podpis:		
Investitor: OBČINA AJDOVŠČINA Cesta 5. maja 6a 5270 AJDOVŠČINA					Objekt: KOMUNALNA IN PROMETNA INFRASTRUKTRUA ZA POSELITVENO OBMOČJE PLANINA STRANE				
Projektant: ekologika ekologika d.o.o. Savinjsko nabrežje 4, 3000 Celje					Vsebinska risba:				
		Ime in priimek:		Identif. štev.:		Podpis:		Datum pod.:	
Vodja projekta: Tomaž OBERŽAN, u.d.i.g.		G-0521						feb. 2021	
Projekcijski inženir: dr. Vanja RAMŠAK, u.d.i.g.		G-3945						feb. 2021	
Obdelal:									
Preveril:									
Nosilec podatkov:				Datoteka: E:\4-19-2006.02_03.01.11_P21_PZI-0339-Lik_2.dwg					
Oznaka risbe:				Datum:		oktober 2024			
Številka projekta: PRO K 20066						Številka načrta: PRO K 20066.02			
Faza projekta: PZI						Merilo risbe: 1:50			
Šifra CC: 22231						Številka priloge: 03.01.11			