


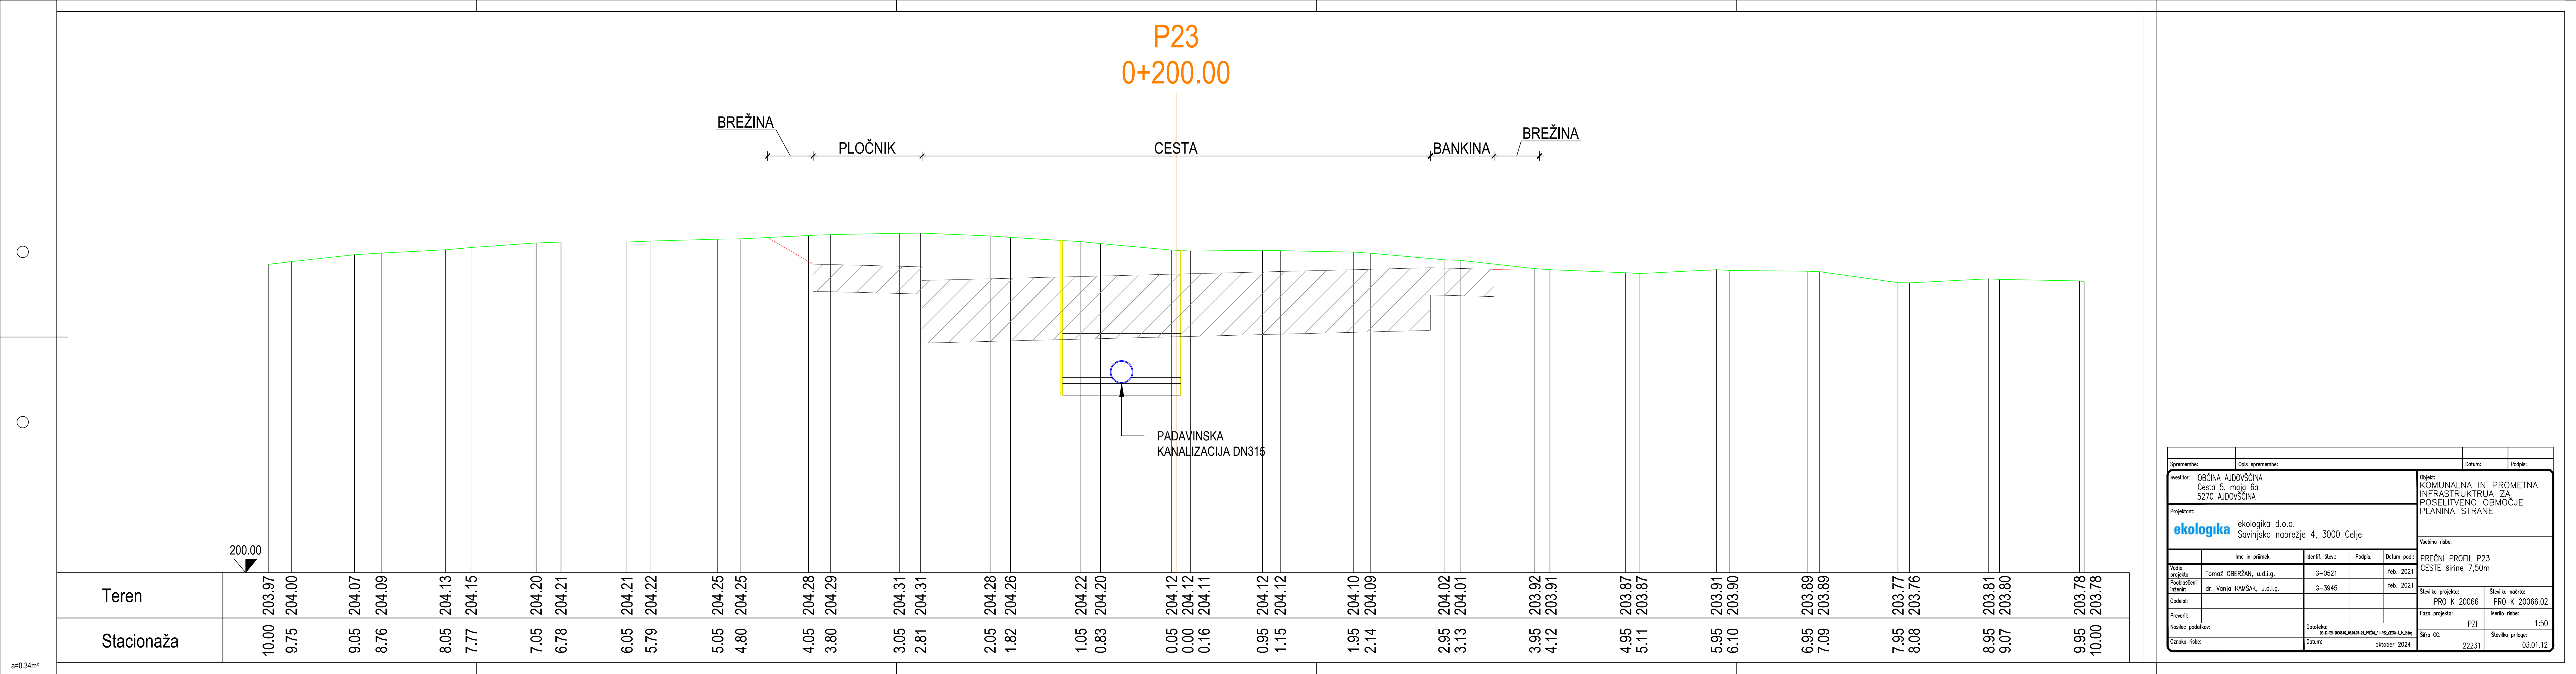

Spremembe:		Opis spremembe:			Datum:		Podpis:		
Investitor: OBČINA AJDOVŠČINA Cesta 5. maja 6a 5270 AJDOVŠČINA					Objekt: KOMUNALNA IN PROMETNA INFRASTRUKTRUA ZA POSELITVENO OBMOČJE PLANINA STRANE				
Projektant: ekologika ekologika d.o.o. Savinjsko nabrežje 4, 3000 Celje					Vsebina risbe:				
		Ime in priimek:		Identif. štev.:	Podpis:	Datum pod.:		PREČNI PROFIL P23 CESTE širine 7,50m	
Vodja projekta:		Tomaž OBERŽAN, u.d.i.g.		G-0521		feb. 2021			
Pooblaščen inženir:		dr. Vanja RAMŠAK, u.d.i.g.		G-3945		feb. 2021			
Obdelal:									
Preveril:									
Nosilec podatkov:				Datoteka: DE-4-PS-2006.02_03.01.12_P23_PZI_1:50.dwg					
Oznaka risbe:				Datum:		oktober 2024			
						Šifra CC:		Številka priloge:	
						22231		03.01.12	